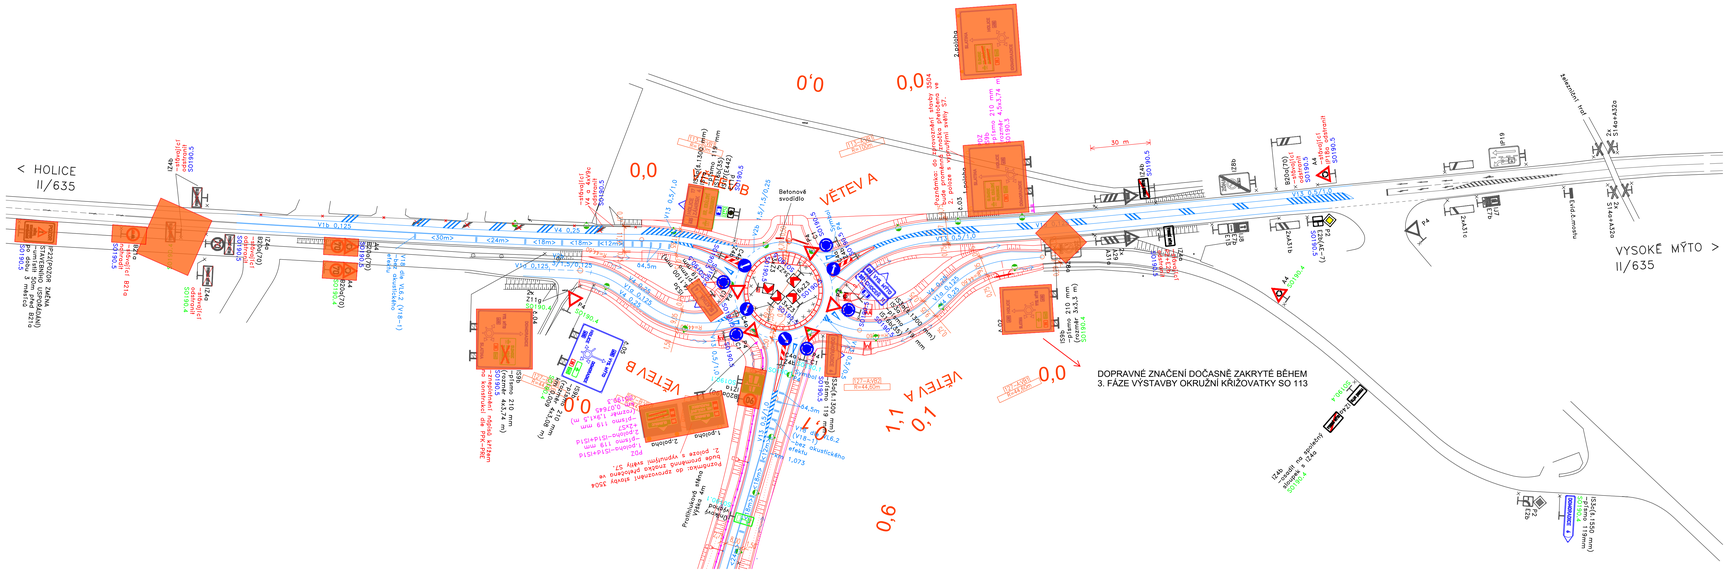

Legenda:

- 70 – nová značka
- 70 – stávající (výhledová) značka
- – nosná konstrukce sloupek
- – nosná konstrukce příhrada

DOPRAVNĚ ZNAČENÍ DOČASNĚ ZAKRYTÉ BĚHEM
3. FÁZE VÝSTAVBY OKRUŽNÍ KŘIŽOVATKY SO 113

OZNAČ.	TEXT ZMĚNY - ODŮVODNĚNÍ	DATUM	PODPIS
	TABULKA ZMĚN		

NÁZEV STAVBY: D35 Vysoké Mýto - Džbánov

ČÍSLO OBJEKTU: SO 190.4

OBJEDNATEL STAVBY: Ředitelství silnic a dálnic s. p.
Na Pankráci 546/56, 140 00 Praha 4

RAZÍTKO / DATUM / PODPIS

TECHNICKÝ DOZOR INVESTORA: Společnost SG-VPK-SD-BOZP-2021
IPSUM CZ s.r.o.
Olšanská 2643/1a, 130 00 Praha 3
Vedoucí společník

RAZÍTKO / DATUM / PODPIS

ZHOTOVITEL STAVBY: Společnost D35 Vysoké Mýto - Džbánov - M-SILNICE + EUROVIA + Stavby mostů

EUROVIA CZ a.s.
U Michelského lesa 1581/2, 140 00 Praha 4
Správce společnosti

M-SILNICE a.s.
Husova 169/7, 530 03 Pardubice

Stavby mostů a.s.
Vyskočilova 1566, 140 00 Praha 4

RAZÍTKO / DATUM / PODPIS

KOORDINÁTOR RDS: Společnost D35 RDS MM+M-PROJEKCE
Mott MacDonald CZ, spol. s r.o.
Národní 984/15, 110 00 Praha 1
e-mail: Darius.Bojlesik@mottmac.com

M - PROJEKCE s r.o.
Reslova 956/13, 500 02 Hradec Králové
e-mail: Martin.Stejskal@m-projekce.cz

RAZÍTKO / DATUM / PODPIS

Souřadnicový systém S-JTSK | Výškový systém Bpv

Zpracovatel stavebního objektu/části:
DISK s.r.o.
Menšíkovská 1239/10, 160 00 Praha 6

Vypracoval: Stanislava Linhartová	Hlavní inženýr projektu: Ing. Dárius Bojlešík	Razítko:
Odpovědný projektant: Ing. Peter Hajoš	Ředitel společnosti: Ing. Jan Lotko, Ph.D.	
Číslo zakázky: 032-24	Datum: 06/2025	

Objekt/část: Dočasná úprava dopravného značení	Měřítko: 1:1000	Souprava:
	Skupeň:	
Příloha: Úprava MK v km 39,500	Číslo přílohy: 190.4	