



Projektované kabelové vedení ul. Wolkerova, Choceň

DZ bude posunováno a dle potřeby zrcadlově přemístěno v závislosti na postupu prací.
Přístup k nemovitostem v koordinaci se stavbou.

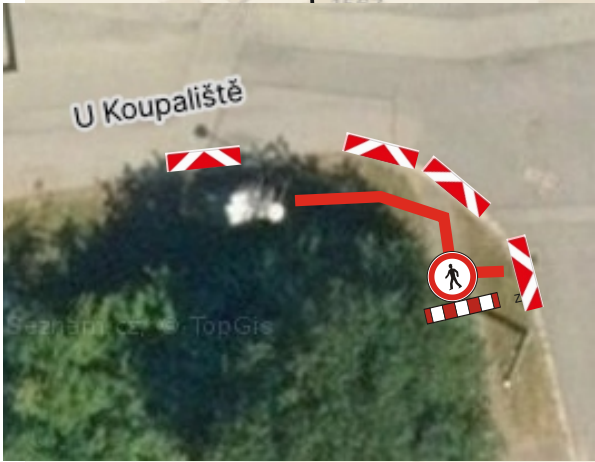

protlak

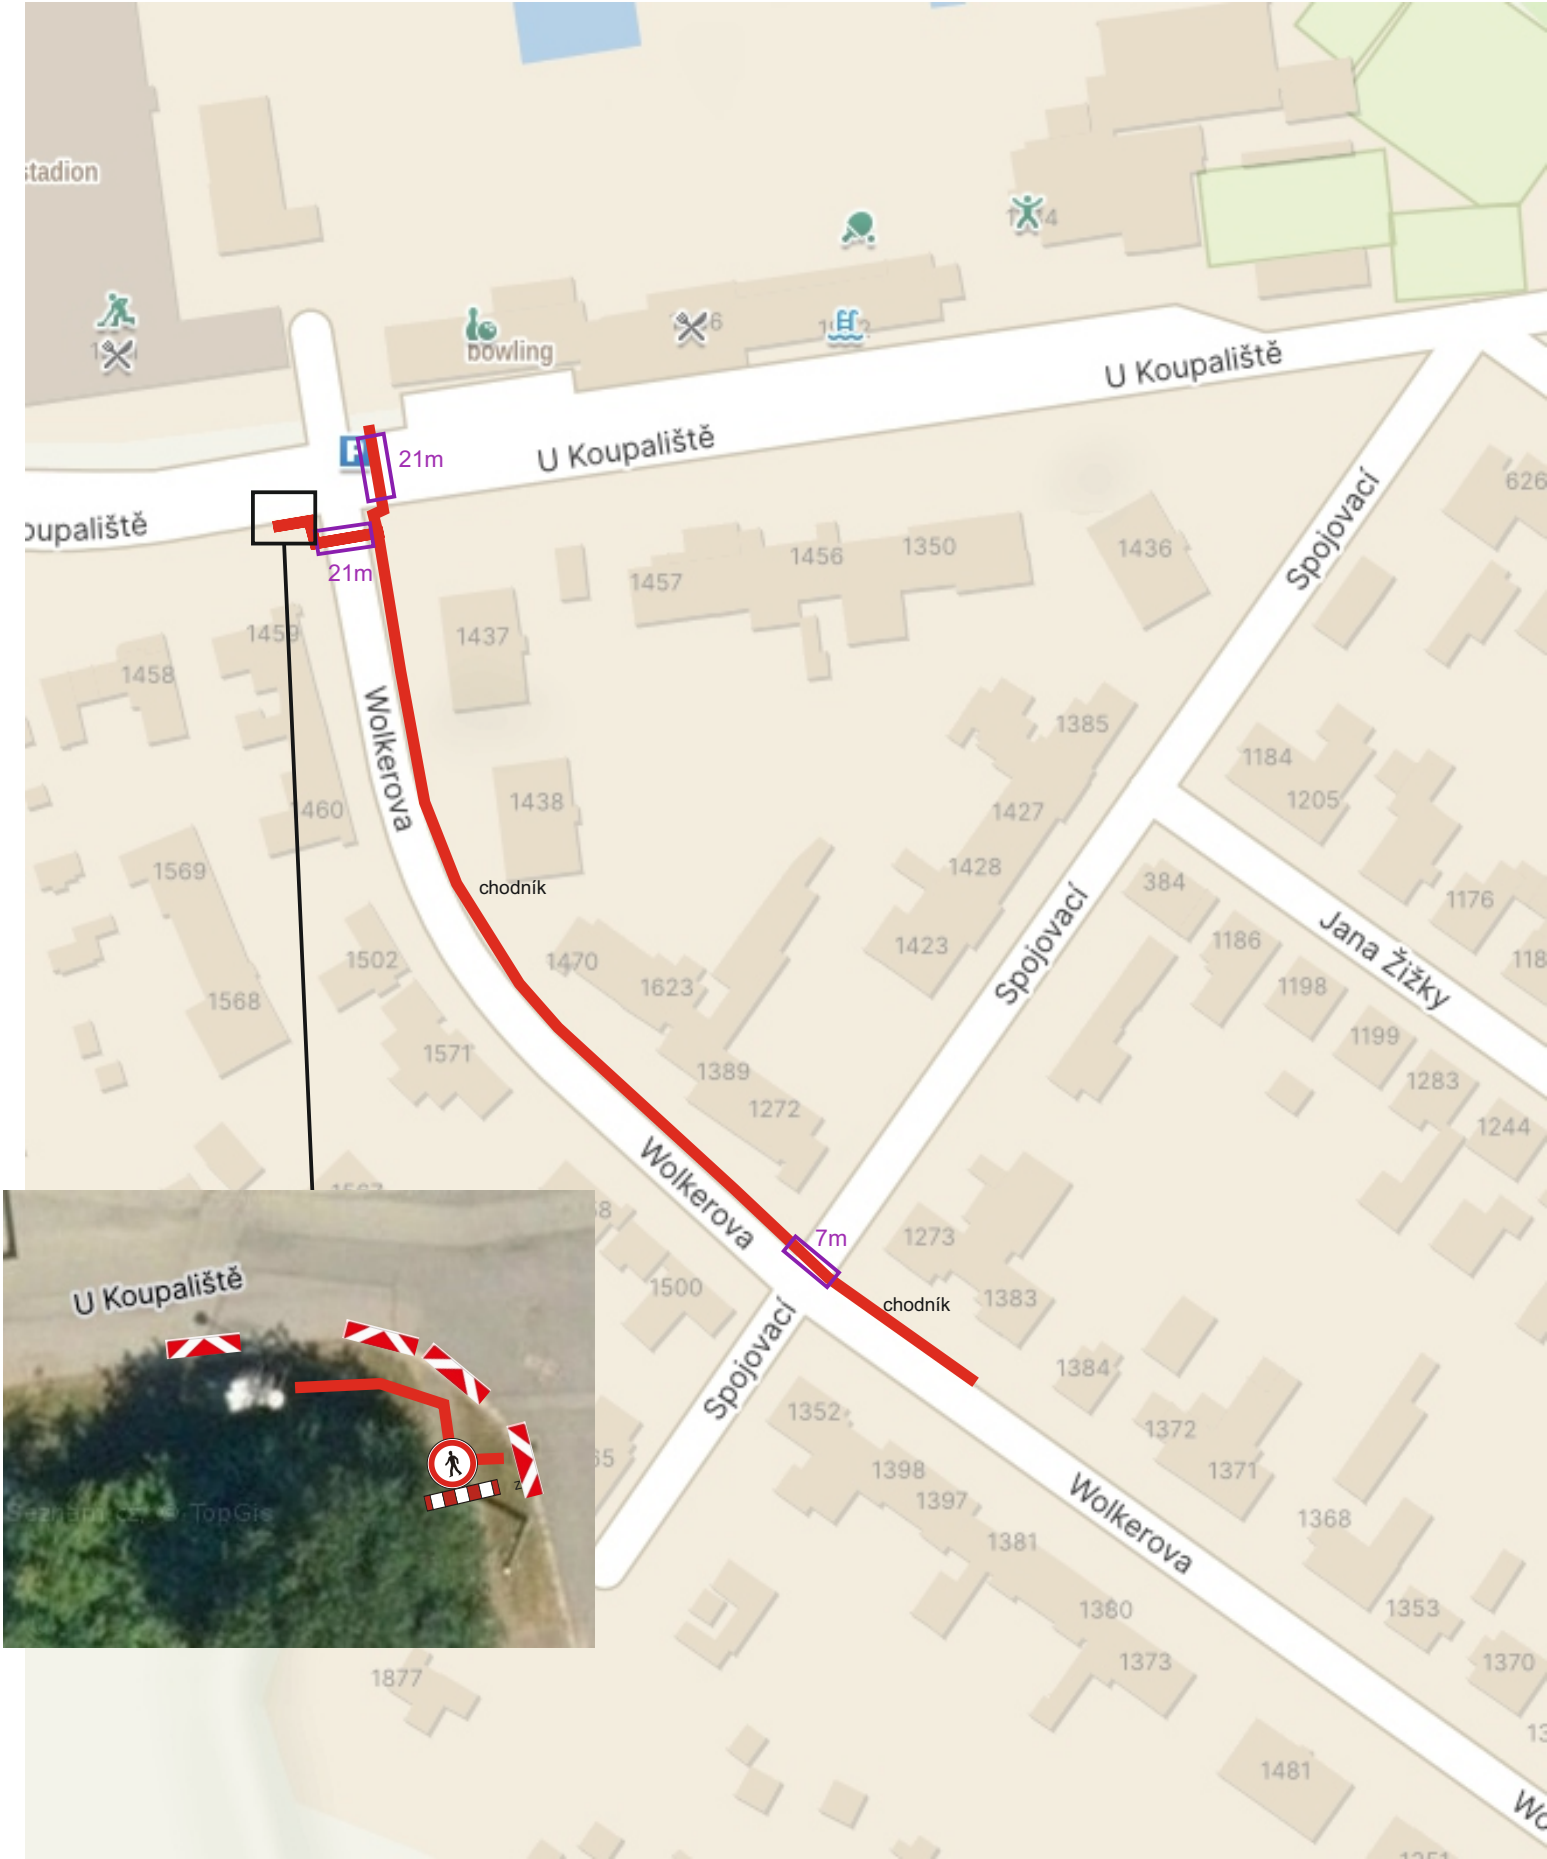