




VYSOKÉ MÝTO - ÚZEMNÍ PLÁN

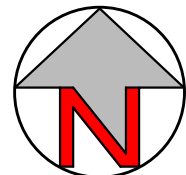

LEGENDA:

stav	návrh	úz. rezerva	
			řešené území
			zastavěné území k datu 03. 06. 2025
	Z01		zastavitelná plocha
	T01		transformační plocha
	K01		plocha změny v krajině
	Ú01		část ÚP s (graficky vyznačenými) prvky regulačního plánu
		R01	územní rezerva

KORIDORY

stav	návrh	
		koridor plošně vymezený z nadřazené dokumentace pro dopravní infrastrukturu
		koridor nad plochami s RZV vymezený územním plánem pro dopr. infrastrukturu
		koridor nad plochami s RZV z nadřazené dokumentace pro techn. infrastrukturu

PODMÍNKY PRO VYUŽITÍ PLOCH ZMĚN


stav	návrh	
		plochy a koridory podmíněné vydáním regulačního plánu
		plochy a koridory podmíněné zpracováním územní studie

ZMĚNA Č. 3 ÚP S PRVKY REGULAČNÍHO PLÁNU

VÝKRES ZÁKLADNÍHO ČLENĚNÍ ÚZEMÍ

1 : 5 000

SCHÉMA KLADU LISTŮ:

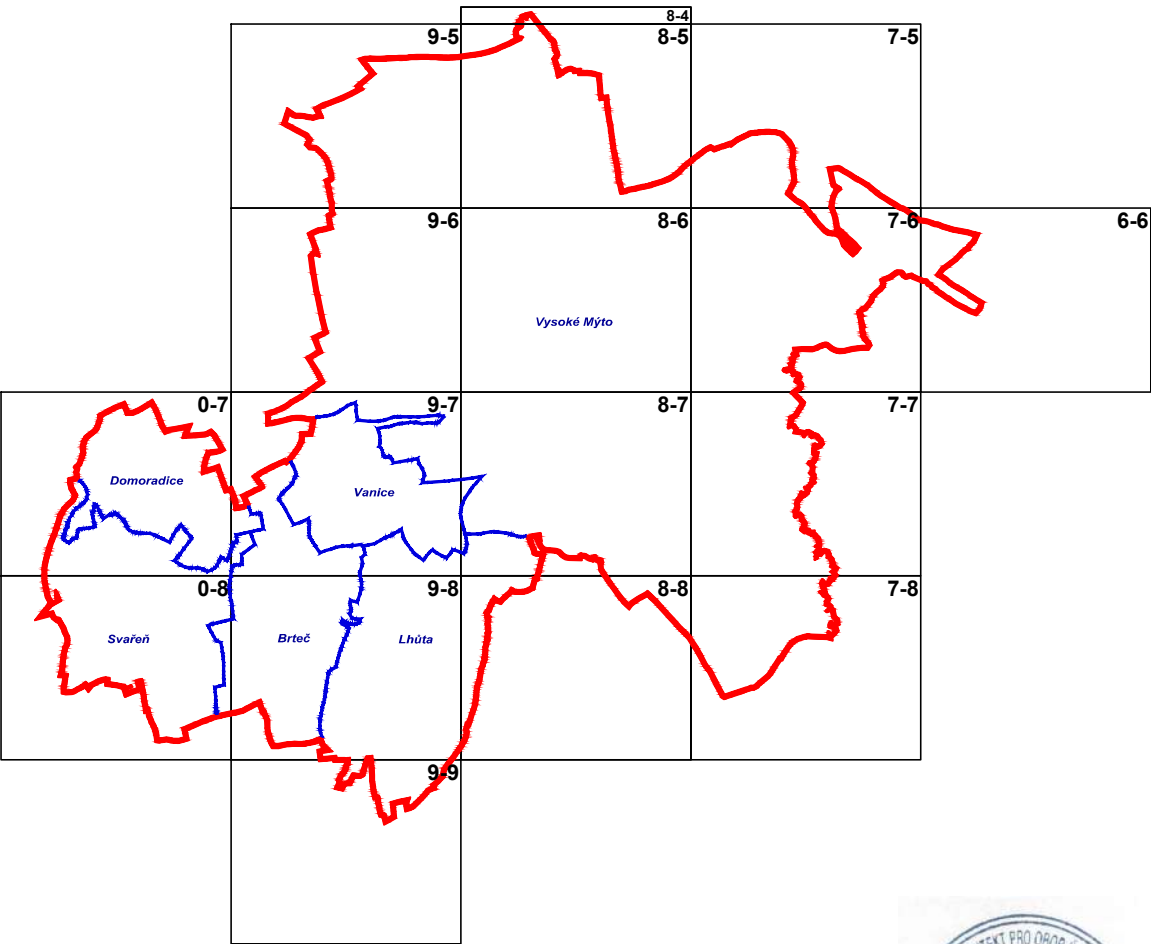

etapa: návrh změny pro projednání

Objednatel : Město Vysoké Mýto	atelier aurum® S.R.O. ARCHITEKTURA ◦ URBANISMUS REGIONÁLNÍ ÚZEMNÍ MANAGEMENT
Zhotovitel : Atelier AURUM s.r.o. Pardubice	
Zodpovědný projektant : Ing. Pavel Petrů Zpracovatelský kolektiv : Ing. Pavel Petrů Ing. arch. Ivana Petrů Ing. arch. Dana Suchánková	zakázka : 10/23
Odborná spolupráce: Ing. arch. Jana Půlpytlová Ing. Anna Vogelová	datum : 10/2025
	měřítko : 1 : 5000
ZMĚNA Č. 3 ÚZEMNÍHO PLÁNU VYSOKÉ MÝTO	příloha č. I.B1
VÝKRES ZÁKLADNÍHO ČLENĚNÍ ÚZEMÍ	

Grafická podoba výkresu je upravena dle požadavků jednotného standardu, ve výkrese je tedy zobrazeno celé řešené území. Změna č. 3 ÚP navrhuje obsah tohoto výkresu nahradit v celém svém rozsahu novým obsahem a výkres má proto de facto podobu úplného znění ÚP po Změně č. 3. Legenda výkresu je nahrazena novou přepracovanou legendou.