


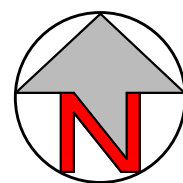

VYSOKÉ MÝTO - ÚZEMNÍ PLÁN



LEGENDA:

stav	návrh	úz. rezerva
	Z.01	
	T.01	
	K.01	
	Z.01a	
		R.01

řešené území
zastavěné území k datu 03. 06. 2025
zastavitelná plocha
transformační plocha
plocha změny v krajině
identifikátor návrhové plochy
územní rezerva

KORIDORY

stav	návrh
	CPZ.D01
	GNU.D02
	KNVZEI.0a

koridor plošně vymezený z nadřazené dokumentace pro dopravní infrastrukturu
koridor nad plochami s RZV vymezený územním plánem pro dopr. infrastrukturu
koridor nad plochami s RZV z nadřazené dokumentace pro techn. infrastrukturu

PŘEKRYVNÁ ZNAČENÍ

stav	návrh

DOPLŇKOVÁ CHARAKTERISTIKA PLOCH S RZV
plochy pro chov zvířat
plocha pro intenzivní pěstební činnost - skleníky, fóliovníky

stav	k založení
LBC	LBC
LBK	LBK
RBC	RBC
RBK	RBK

ÚSES
lokální biocentrum
lokální biokoridor
regionální biocentrum
regionální biokoridor

stav	k založení

KRAJINNÝ RÁZ
významná liniová zeleň

PLOCHY S ROZDÍLNÝM ZPŮSOBEM VYUŽITÍ

stabilizované plochy	plochy změn	územní rezervy
BV	BV	
BI	BI	
BH	BH	

Plochy bydlení
bydlení venkovské
bydlení individuální
bydlení hromadné

RI	RI	
	RH	

Plochy rekreace
rekreace individuální
rekreace hromadná

OV	OV	
OK	OK	
OS	OS	
OH	OH	

Plochy občanského vybavení
občanské vybavení veřejné
občanské vybavení komerční
občanské vybavení sport
občanské vybavení hřbitovy

PU	PU	
PX	PX	

Plochy veřejných prostranství
veřejná prostranství všeobecná
veřejná prostranství jiná

ZP	ZP	
ZZ	ZZ	
ZO	ZO	
ZS	ZS	
ZK	ZK	

Plochy zeleně
zeleň parková a parkově upravená
zeleň zahradní a sadová
zeleň ochranná a izolační
zeleň sídelní jiná
zeleň krajinná

SM	SM	
SC		

Plochy smíšené obytné
smíšené obytné městské
smíšené obytné centrální

DS.1	DS.1	
DS.2	DS.2	
DS.3	DS.3	
DS.4		
DD		
DL		

Plochy dopravní infrastruktury
doprava silniční - silniční síť
doprava silniční - místní
doprava silniční - doprava v klidu
doprava silniční - jiná
doprava drážní
doprava letecká

TU	TU	
TW	TW	
TO		

Plochy technické infrastruktury
technická infrastruktura všeobecná
vodní hospodářství
nakládání s odpady

VL, VL.1	VL	
VD	VD	
VZ		
	VX	

Plochy výroby a skladování
výroba lehká
výroba drobná a služby
výroba zemědělská a lesnická,
výroba a skladování jiná

HU, HU.1	HU	
----------	----	--

Plochy smíšené výrobní
smíšené výrobní všeobecné

WT	WT	
----	----	--

Plochy vodní a vodohospodářské
vodní a vodních toků

AP		
----	--	--

Plochy zemědělské
orná půda

LU	LU	
----	----	--

Plochy lesní
lesní všeobecné

NU	NU	
----	----	--

Plochy přírodní
přírodní všeobecné

MU	MU	
----	----	--


Plochy smíšené krajinné
smíšené krajinné všeobecné

ZMĚNA Č. 3 ÚP S PRVKY REGULAČNÍHO PLÁNU

HLAVNÍ VÝKRES

1 : 5 000

SCHÉMA KLADU LISTŮ:

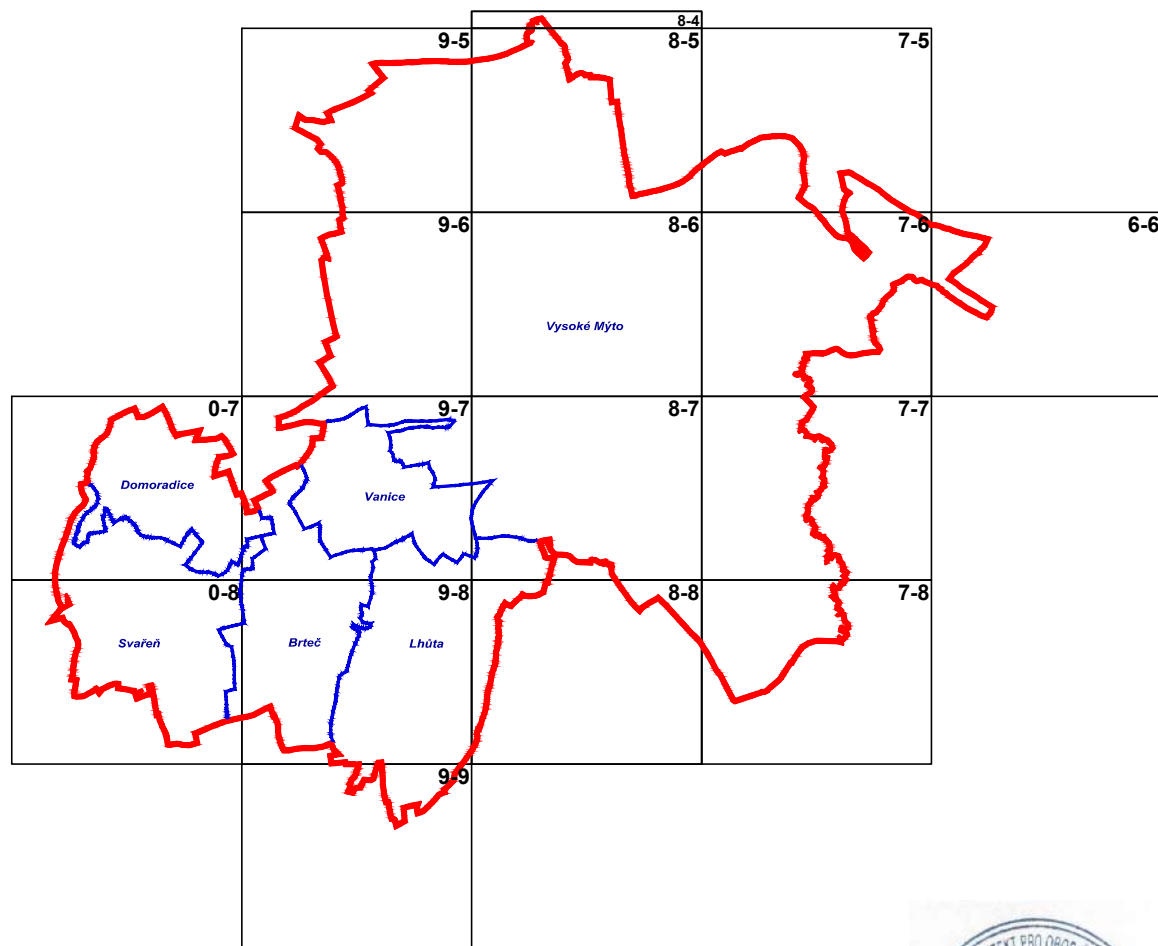

etapa: návrh změny pro projednání

Objednatel : Město Vysoké Mýto	atelier aurum [®] S.R.O. ARCHITEKTURA • URBANISMUS REGIONÁLNÍ ÚZEMNÍ MANAGEMENT	
Zhotovitel : Atelier AURUM s.r.o. Pardubice	Zodpovědný projektant : Ing. Pavel Petřů Zpracovatelský kolektiv : Ing. Pavel Petřů Ing. arch. Ivana Petřů Ing. arch. Dana Suchánková Ing. arch. Jana Půlpytllová Ing. Anna Vogelová	zakázka : 10/23 datum : 10/2025 měřítko : 1 : 5000
ZMĚNA Č. 3 ÚZEMNÍHO PLÁNU VYSOKÉ MÝTO		příloha č. I.B 2a
HLAVNÍ VÝKRES		