




VYSOKÉ MÝTO - ÚZEMNÍ PLÁN

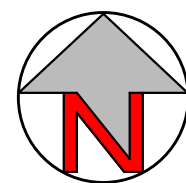

LEGENDA:

stav	návrh	úz. rezerva	
			řešené území
			zastavěné území k datu 03. 06. 2025
			zastavitelná plocha
			transformační plocha
			plocha změny v krajině
			územní rezerva
			vodní plochy a toky

KORIDORY

stav	návrh	
		koridor plošně vymezený z nadřazené dokumentace pro dopravní infrastrukturu
		koridor nad plochami s RZV vymezený územním plánem pro dopr. infrastrukturu
		koridor nad plochami s RZV z nadřazené dokumentace pro techn. infrastrukturu

DOPRAVA

stav	návrh	
		železnice
		ochranné pásmo dráhy
		dálnice D35
		silnice I. třídy
		silnice II. třídy
		silnice III. třídy
		silniční ochranné pásmo
		místní obslužné a významné účelové komunikace (mimo území sídel)
		plochy pro dopravu silniční
		plochy pro dopravu v klidu
		zklidněné komunikace - městský parter
		uliční prostranství
		plochy letecké dopravy
		ochranná pásma letišť

ENERGETIKA, SPOJE


stav	návrh	
		plynovod VTL
		plynovod STL
		regulační stanice plynu
		bezpečnostní pásmo plynárenských zařízení (VTL)
		nadzemní vedení elektro VVN
		nadzemní vedení elektro VN
		kabelové vedení elektro VN
		trafostanice
		ochranné pásmo vedení a zařízení elektrizační soustavy
		RSS trasy
		optická síť elektronických komunikací
		ochranné pásmo radiolokačního zařízení

ZMĚNA Č. 3 ÚP S PRVKY REGULAČNÍHO PLÁNU

KONCEPCE VEŘEJNÉ INFRASTRUKTURY DOPRAVA, ENERGETIKA

1 : 5 000

SCHÉMA KLADU LISTŮ:

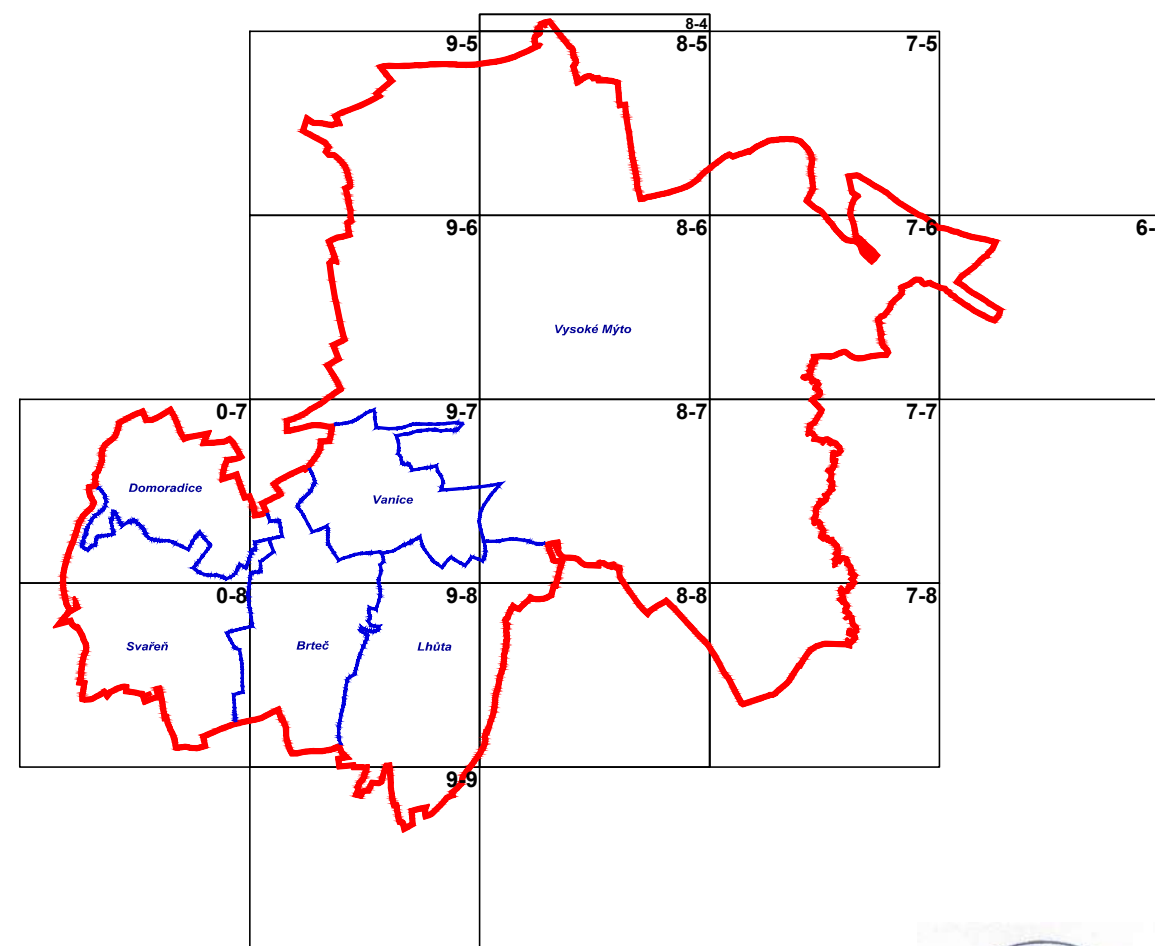

etapa: návrh změny pro projednání

Objednatel : Město Vysoké Mýto		atelier aurum® S.r.O. ARCHITEKTURA ° URBANISMUS REGIONÁLNÍ ÚZEMNÍ MANAGEMENT
Zhotovitel : Atelier AURUM s.r.o. Pardubice		
Zodpovědný projektant : Ing. Pavel Petřů Zpracovatelský kolektiv : Ing. Pavel Petřů Ing. arch. Ivana Petřů Ing. arch. Dana Suchánková Odborná spolupráce: Ing. arch. Jana Půlpytllová Ing. Anna Vogelová		zakázka : 10/23
		datum : 10/2025
		měřítko : 1 : 5000
ZMĚNA Č. 3 ÚZEMNÍHO PLÁNU VYSOKÉ MÝTO		
KONCEPCE VI - DOPRAVA, ENERGETIKA		

příloha č.

I.B
2b