

LEGENDA:

stav	návrh	úz. rezerva
		řešené území
		zastavěné území k datu 03. 06. 2025
	Z.01	zastavitelná plocha
	T.01	transformační plocha
	K.01	plocha změny v krajině
		územní rezerva - vodní dílo Jangelec
		vodní plochy a toky

KORIDORY

stav	návrh	
	CPZ.D01	koridor plošně vymezený z nadřazené dokumentace pro dopravní infrastrukturu
	CNU.D02	koridor nad plochami s RZV vymezený územním plánem pro dopr. infrastrukturu
	NCNZ.E15	koridor nad plochami s RZV z nadřazené dokumentace pro techn. infrastrukturu

VODNÍ HOSPODÁŘSTVÍ

stav	návrh ÚP	II. etapa	
			záplavové území Q100
			aktivní zóna záplavového území
			protipovodňová opatření - plošná / liniová
			ochranné pásmo vodního zdroje
			vodojem
			hranice tlakových pásem
			vodovod
			čerpací stanice
			automatická tlaková stanice
			gravitační stoka
			tlaková stoka
			dešťová kanalizace prostranství
			oddělovač dešťových vod
			čerpací stanice odpadních vod
			čistírna odpadních vod
			ochranné pásmo ČOV
			meliorace
			hlavní odvodňovací zařízení
			poldry - hráze
			poldry - rozsah maximální hladiny


ZMĚNA Č. 3 ÚP

S PRVKY REGULAČNÍHO PLÁNU

KONCEPCE VEŘEJNÉ INFRASTRUKTURY VODNÍ HOSPODÁŘSTVÍ

1 : 5 000

SCHÉMA KLADU LISTŮ:

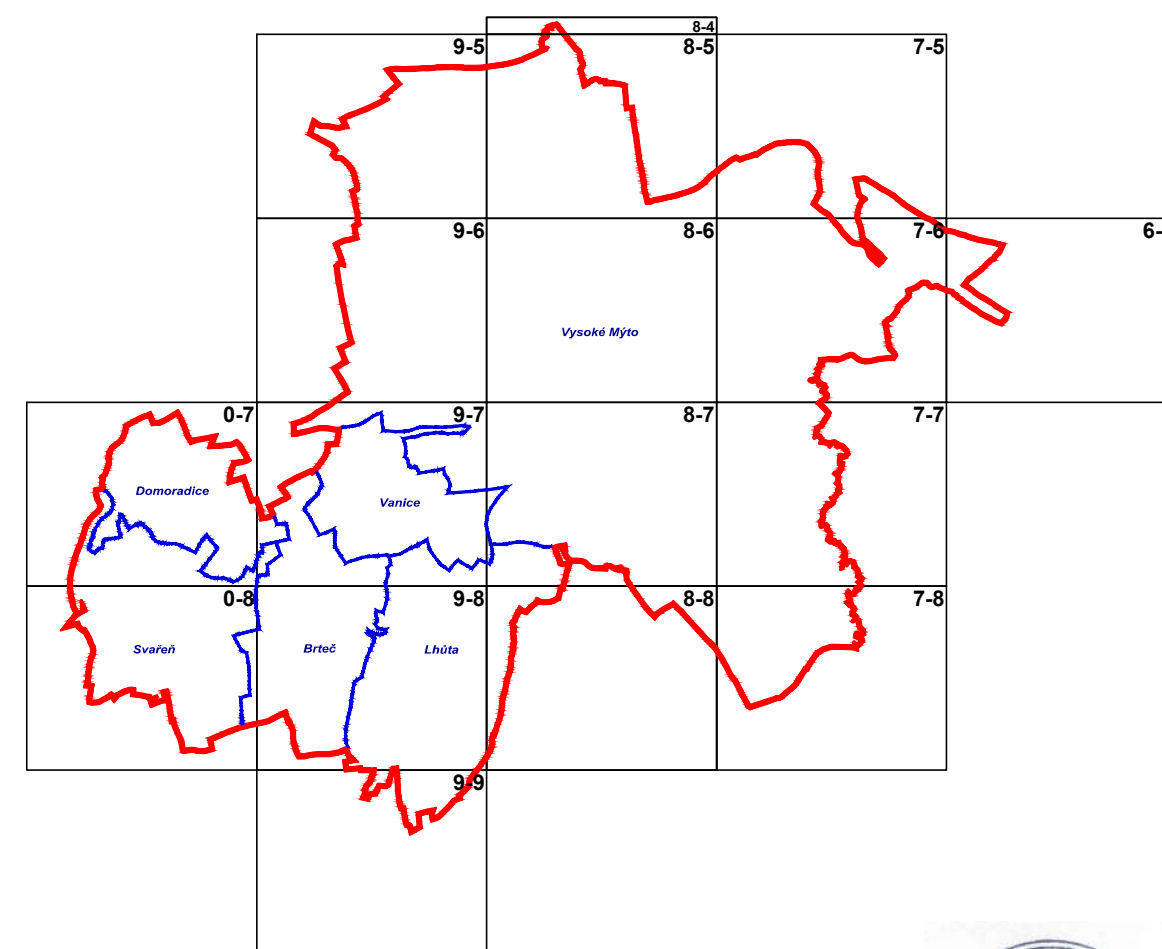

etapa: návrh změny pro projednání

Objednatel : Město Vysoké Mýto	 
Zhotovitel : Atelier AURUM s.r.o. Pardubice	
Zodpovědný projektant : Ing. Pavel Petřů Zpracovatelský kolektiv : Ing. Pavel Petřů Ing. arch. Ivana Petřů Ing. arch. Dana Suchánková Odborná spolupráce: Ing. arch. Jana Půlpytlová Ing. Anna Vogelová	zakázka : 10/23 datum : 10/2025 měřítko : 1 : 5000
ZMĚNA č. 3 ÚZEMNÍHO PLÁNU VYSOKÉ MÝTO	
KONCEPCE VI - VODNÍ HOSPODÁŘSTVÍ	
příloha č. I.B 2c	