


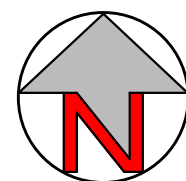

VYSOKÉ MÝTO - ÚZEMNÍ PLÁN



LEGENDA:

stav	návrh


- řešené území
- VPS dopravní infrastruktury
- VPS technické infrastruktury
- VPS/VPO sloužící ke snižování nebezpečí v území
- VPO pro vytváření prvků územního systému ekologické stability

ZMĚNA Č. 3 ÚP S PRVKY REGULAČNÍHO PLÁNU

VÝKRES VEŘEJNĚ PROSPĚŠNÝCH STAVEB OPATŘENÍ A ASANACÍ

1 : 5 000

SCHÉMA KLADU LISTŮ:

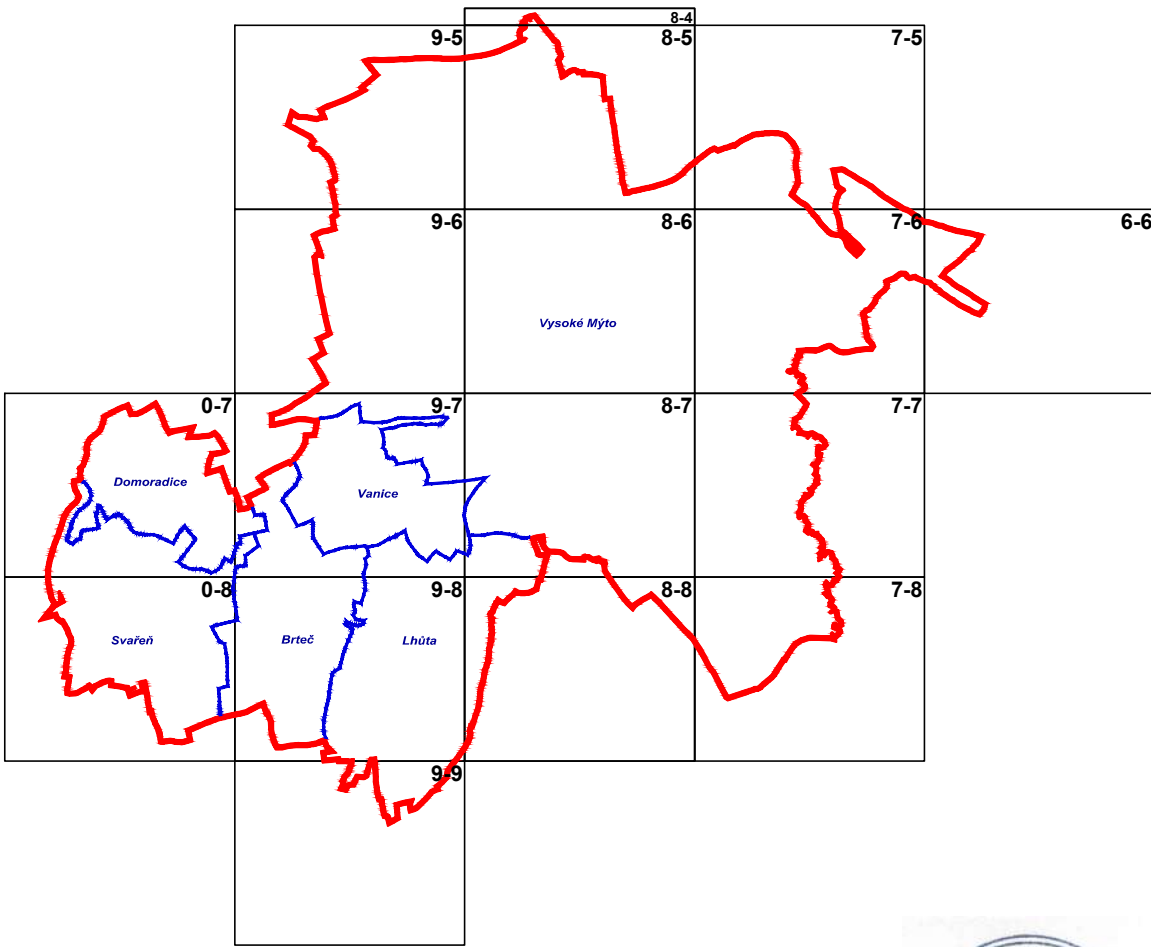

etapa: návrh změny pro projednání

Objednatel : Město Vysoké Mýto		atelieraurum[®] S.r.o. ARCHITEKTURA • URBANISMUS REGIONÁLNÍ ÚZEMNÍ MANAGEMENT
Zhotovitel : Atelier AURUM s.r.o. Pardubice		
Zodpovědný projektant : Ing. Pavel Petrů Zpracovatelský kolektiv : Ing. Pavel Petrů Ing. arch. Ivana Petrů Ing. arch. Dana Suchánková Ing. arch. Jana Půlpytlová Ing. Anna Vogelová		zakázka : 10/23
Odborná spolupráce:		datum : 10/2025
		měřítko : 1 : 5000
ZMĚNA č. 3 ÚZEMNÍHO PLÁNU VYSOKÉ MÝTO		příloha č. I.B3
VÝKRES VPS, VPO A ASANACÍ		



jevy rušené Změnou č. 3 ÚP

Grafická podoba výkresu je upravena dle požadavků jednotného standardu, ve výkrese je tedy zobrazeno celé řešené území. Změna č. 3 ÚP navrhuje obsah tohoto výkresu nahradit v celém svém rozsahu novým obsahem a výkres má proto de facto podobu úplného znění ÚP po Změně č. 3. Legenda výkresu je nahrazena novou přepracovanou legendou.