




VYSOKÉ MÝTO - ÚZEMNÍ PLÁN



ZMĚNA č. 3 ÚP s prvky regulačního plánu

VÝKRES ČÁSTI ÚP S GRAFICKY VYZNAČENÝMI PRVKY REGULAČNÍHO PLÁNU

1 : 2000

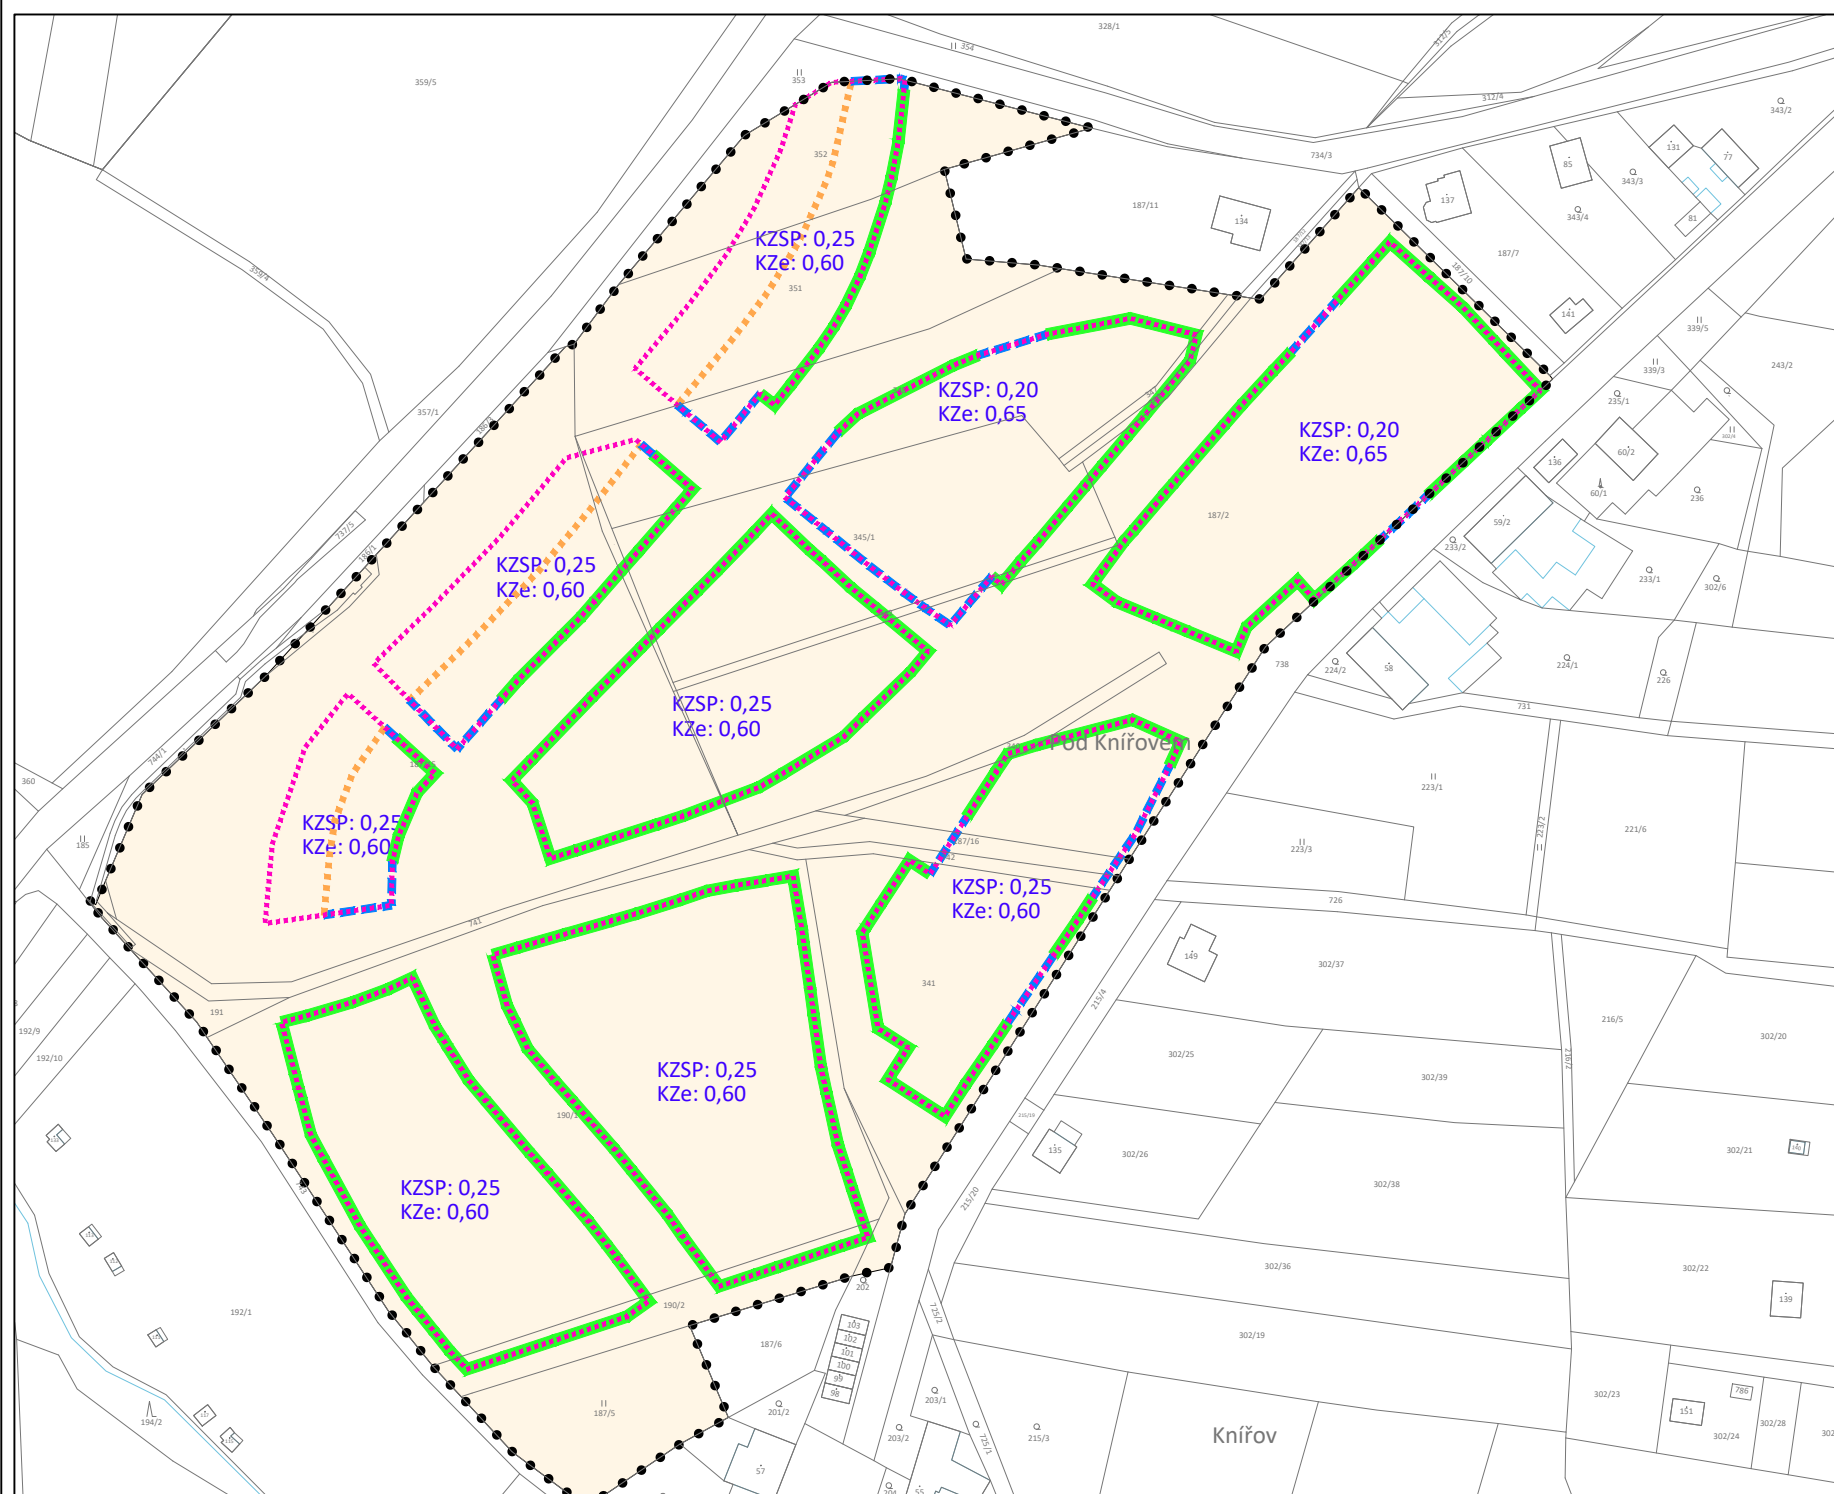

LEGENDA:

- hranice zastavitelné lochy
- zastavitelná plocha
- uliční čára
- stavební čára otevřená
- stavební hranice



etapa: návrh změny pro projednání

Objednatel :
Město Vysoké Mýto

Zhotovitel :
Atelier AURUM s.r.o. Pardubice

Zodpovědný projektant : Ing. Pavel Petř
Zpracovatelský kolektiv : Ing. Pavel Petř
Ing. arch. Ivana Petř
Ing. arch. Dana Suchánková
Odborná spolupráce: Ing. arch. Jana Půlpytlová
Ing. Anna Vogelová

atelier **aurum**®
s.r.o.
ARCHITEKTURA • URBANISMUS
REGIONÁLNÍ ÚZEMNÍ MANAGEMENT

zakázka : 10/23

datum : 10/2025

měřítko : 1 : 2000

ZMĚNA č. 3 ÚZEMNÍHO PLÁNU
VYSOKÉ MÝTO

příloha č.

VÝKRES ČÁSTI ÚP S GRAF. VYZNAČENÝMI PRVKY RP **I.B4**