


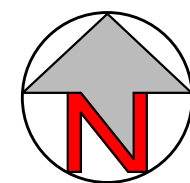

VYSOKÉ MÝTO - ÚZEMNÍ PLÁN



LEGENDA:


platný ÚP	Změna č. 3 stav	Změna č. 3 návrh	Změna č. 3 rušeno	
				řešené území
				hranice katastrálního území
				zastavěné území k datu 03. 06. 2025
				zábor - zastavitelná plocha
				zábor - transformační plocha
				zábor - plocha změny v krajině
				zábor - koridor
				označení návrhové plochy
				hranice BPEJ
				kód BPEJ
				plošné investice do půdy - meliorace
				hlavní odvodňovací zařízení

ZMĚNA Č. 3 ÚP S PRVKY REGULAČNÍHO PLÁNU

VÝKRES PŘEDPOKLÁDANÝCH ZÁBORŮ PŮDNÍHO FONDU

1 : 5 000

SCHÉMA KLADU LISTŮ:

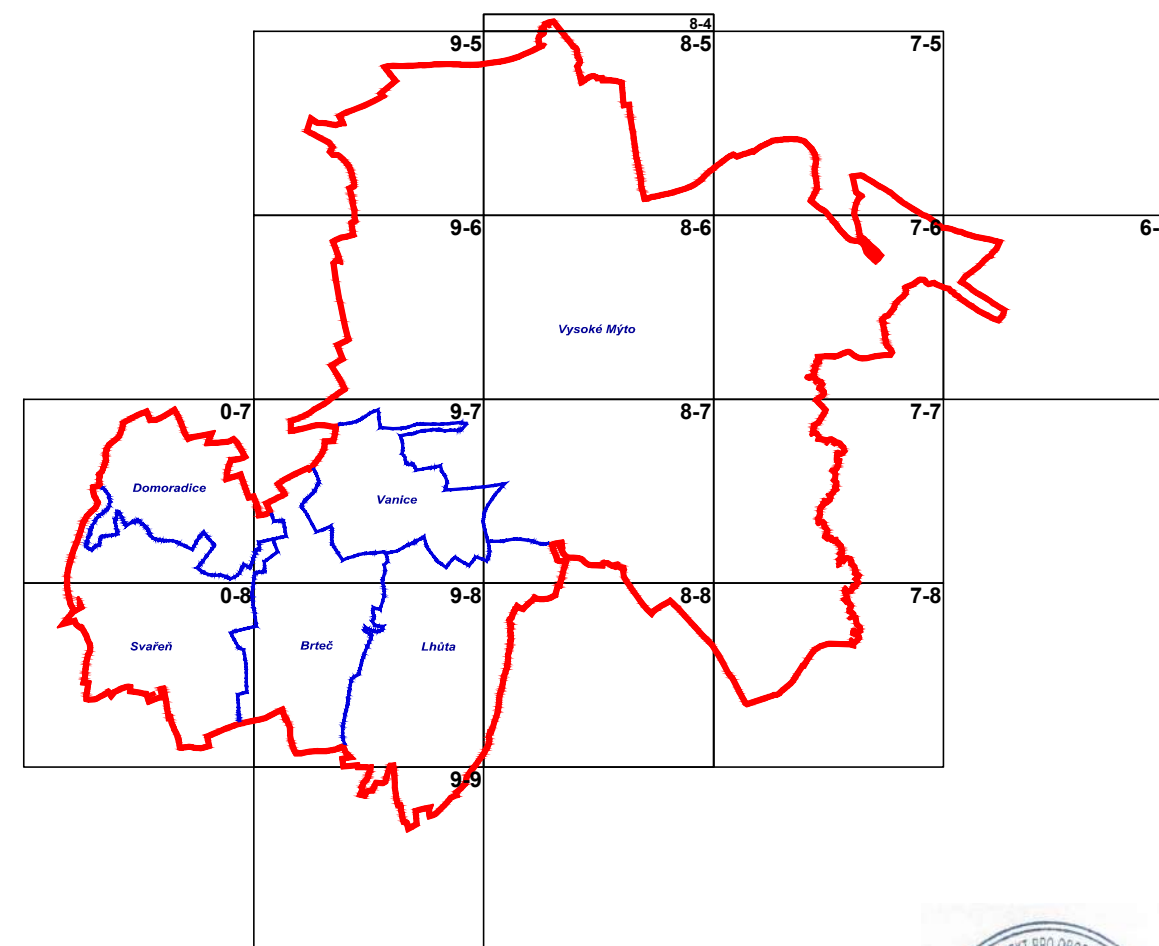

etapa: návrh změny pro projednání

Objednatel : Město Vysoké Mýto	 ateliér aurum ® s.r.o. ARCHITEKTURA • URBANISMUS REGIONÁLNÍ ÚZEMNÍ MANAGEMENT
Zhotovitel : Atelier AURUM s.r.o. Pardubice	
Zodpovědný projektant : Ing. Pavel Petřů Zpracovatelský kolektiv : Ing. Pavel Petřů Ing. arch. Ivana Petřů Ing. arch. Dana Suchánková Odborná spolupráce: Ing. arch. Jana Půlpytlová Ing. Anna Vogelová	zakázka : 10/23 datum : 10/2025 měřítko : 1 : 5000
ZMĚNA Č. 3 ÚZEMNÍHO PLÁNU VYSOKÉ MÝTO	
VÝKRES PŘEDPOKL. ZÁBORŮ PŮDNÍHO FONDU	
příloha č. II. B3	