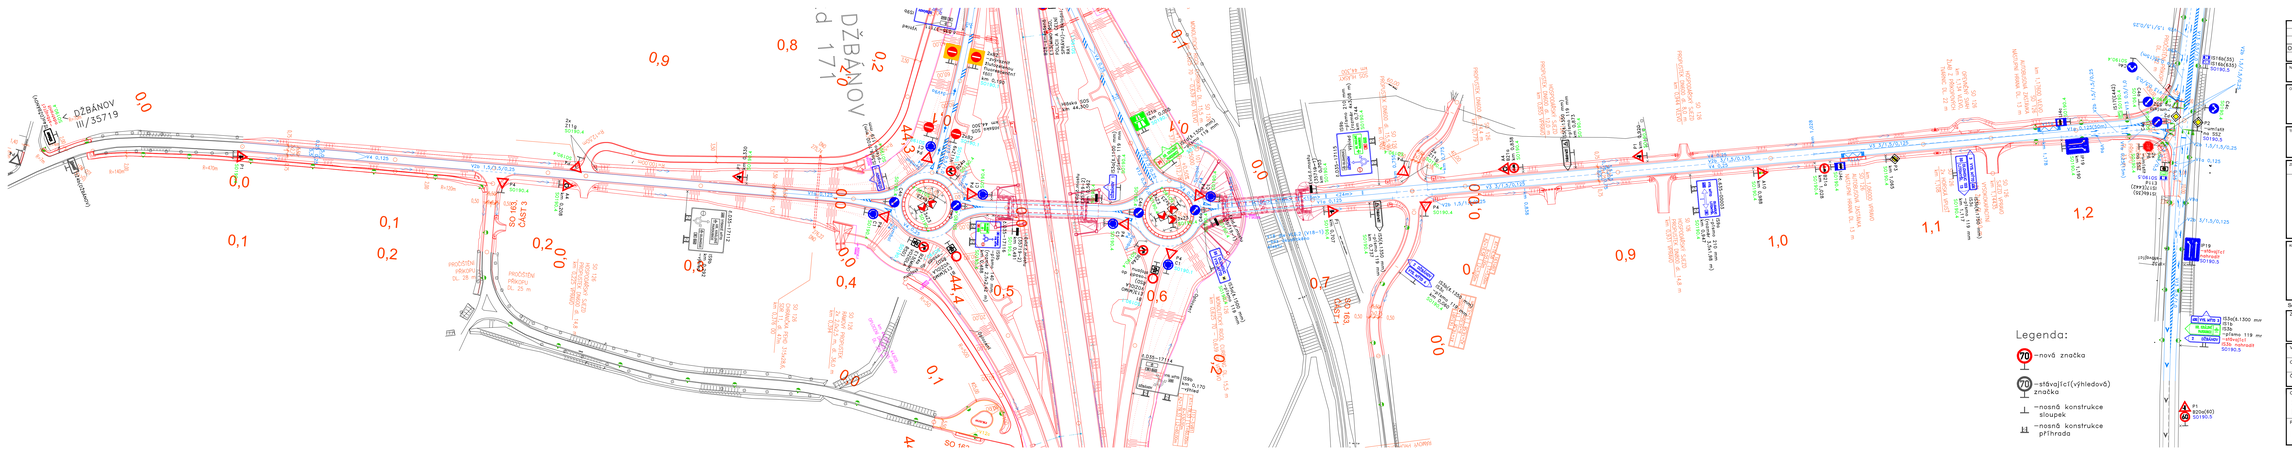

ZNAČ.	TEXT ZMĚNY - ODŮVODNĚNÍ	DATUM	PODPIS

TABULKA ZMĚN

NÁZEV STAVBY: D35 Vysoké Mýto - Džbánov	ODLIŠ.OBJEKTY: SO 190.4
OBJEDNATEL STAVBY: Ředitelství silnic a dálnic s. p. Na Pankráci 546/56, 140 00 Praha 4	RAZÍTKO / DATUM / PODPIS
TECHNICKÝ DOZOR INVESTORA: Společnost SG-VPK-SD-BOZP-2021 IPSUM CZ s.r.o. Olšanská 2643/1a, 130 00 Praha 3 Technický dozor investora	RAZÍTKO / DATUM / PODPIS
ZHOTOVITEL STAVBY: Společnost D35 Vysoké Mýto - Džbánov - M-SILNICE + EUROVIA + Stavby mostů EUROVIA CZ a.s. U Michelského lesa 1581/2, 140 00 Praha 4 Správce sdružení M-SILNICE a.s. Husova 1697, 530 03 Pardubice Stavby mostů a.s. Vyskočilova 1566, 140 00 Praha 4	RAZÍTKO / DATUM / PODPIS
KOORDINÁTOR BIM: Společnost D35 RDS MM+M-PROJEKCE Mott MacDonald CZ, spol. s r.o. Nárožní 964/15, 110 00 Praha 1 e-mail: Darius.Bojtesik@mottmac.com M - PROJEKCE s.r.o. Restlova 908/1, 500 02 Hradec Králové e-mail: Martin.Slepkuk@m-projekce.cz	RAZÍTKO / DATUM / PODPIS
Souřadnicový systém S-JTSK	Výškový systém Bpv
Zpracovatel stavebního objektu/části: DISK s.r.o. Menšíkovská 1239/10, 160 00 Praha 6	

Vypracoval: Stanislava Linhartová	Hlavní inženýr projektu: Ing. Dárius Bojtešík	Razítko:
Odpovědný projektant: Ing. Peter Hajoš	Ředitel společnosti: Ing. Jan Loško, Ph.D.	
Číslo zakázky: 032-24	Datum: 06/2025	

Objektové: SO 190.4 Dopravní značení jiných správců		Měřítko: 1:1000	Souřadnice:
		Stupeň: RDS	
Přílohu: Přeložka silnice III/35719 v km 44,410		Číslo přílohy: 190.4-2.5	