
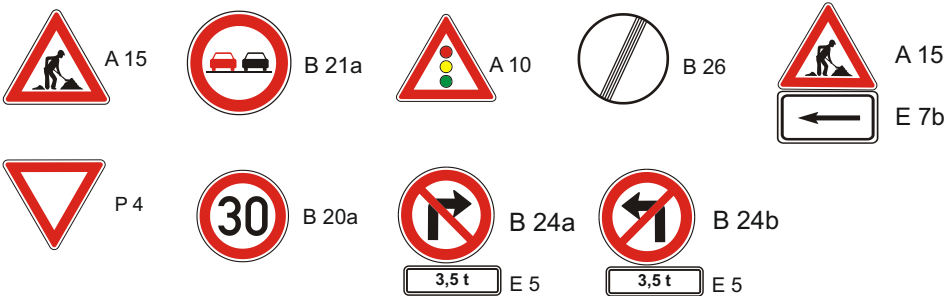
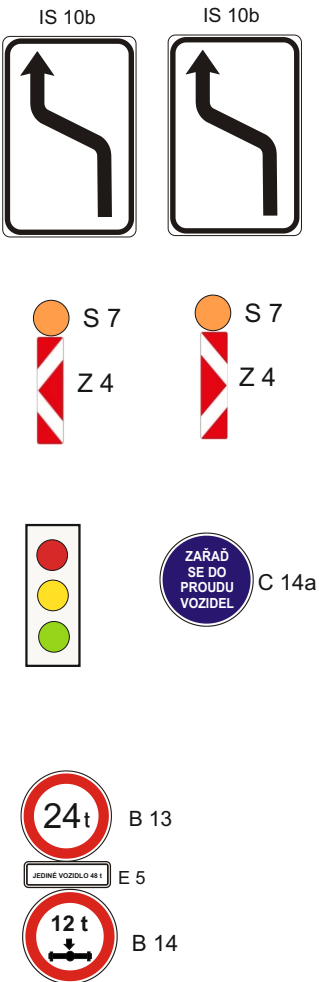
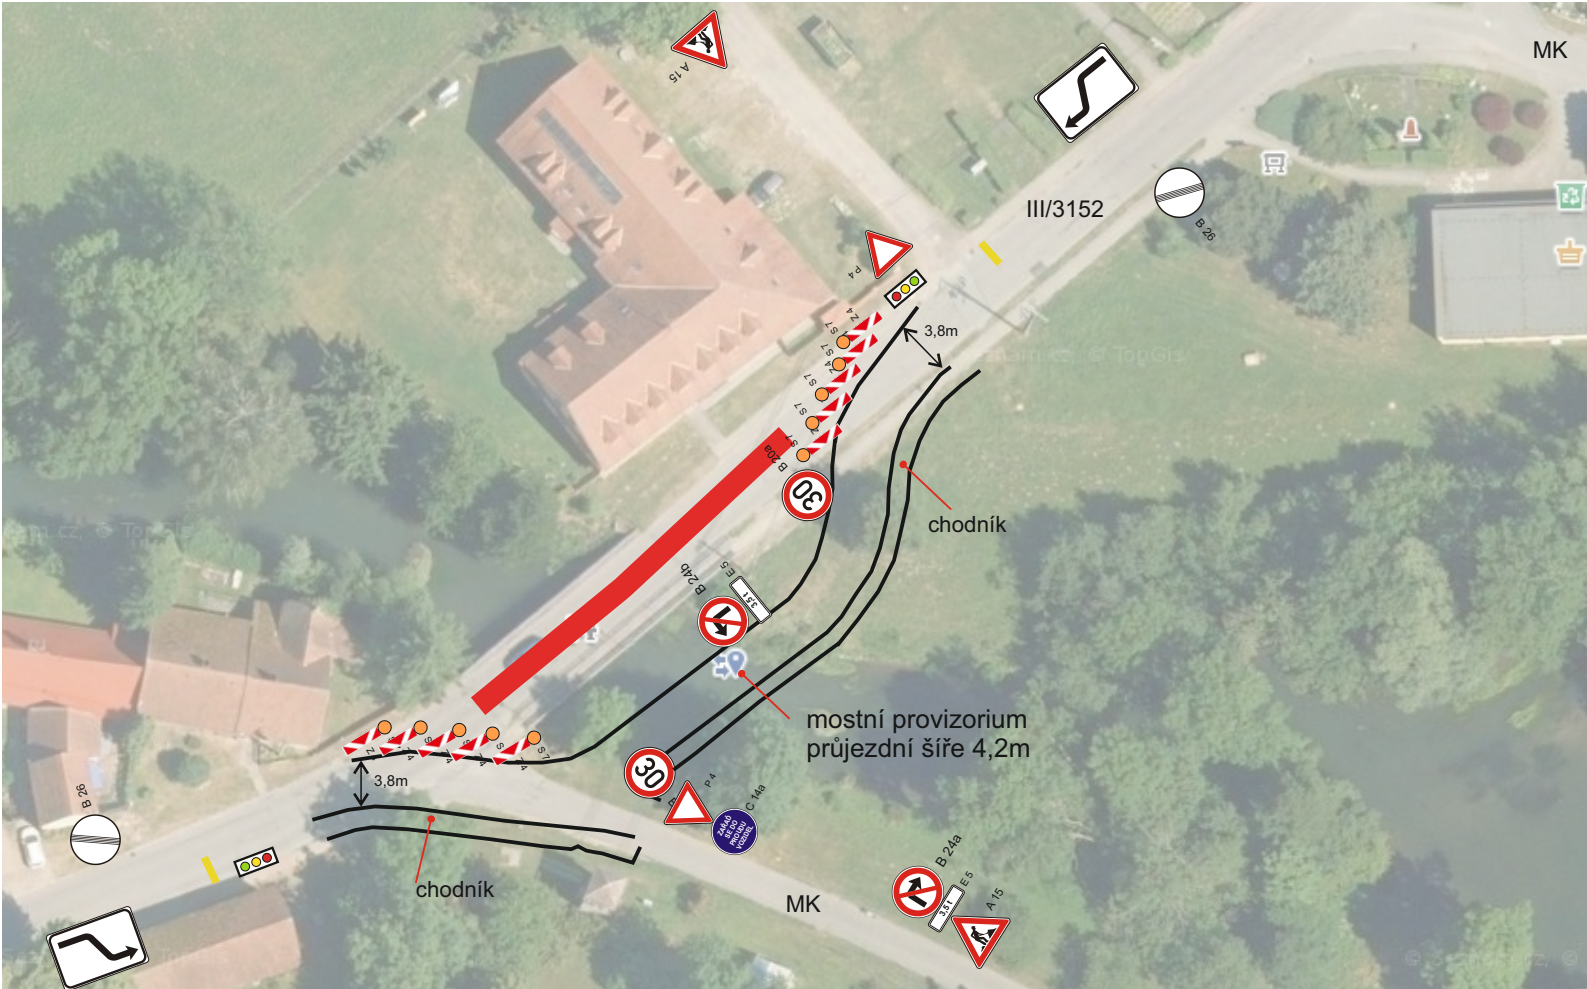


Uzavírka mostu ev. č. 3152-2 z důvodu rekonstrukce, Zámorsk doplnění zatížitelnosti mostu

termín: 10.11.2025 19.11.2025 - 1.3.2026, zkrácení termínu z důvodu
prodloužení ČUZ

Zimní údržbu bude zajišťovat SÚS Pk a pro průjezd radlicí je potřeba nejméně 3,75m.
Stávající DZ v rozporu s DIO bude zneplatněno.

uzavřený úsek 50m

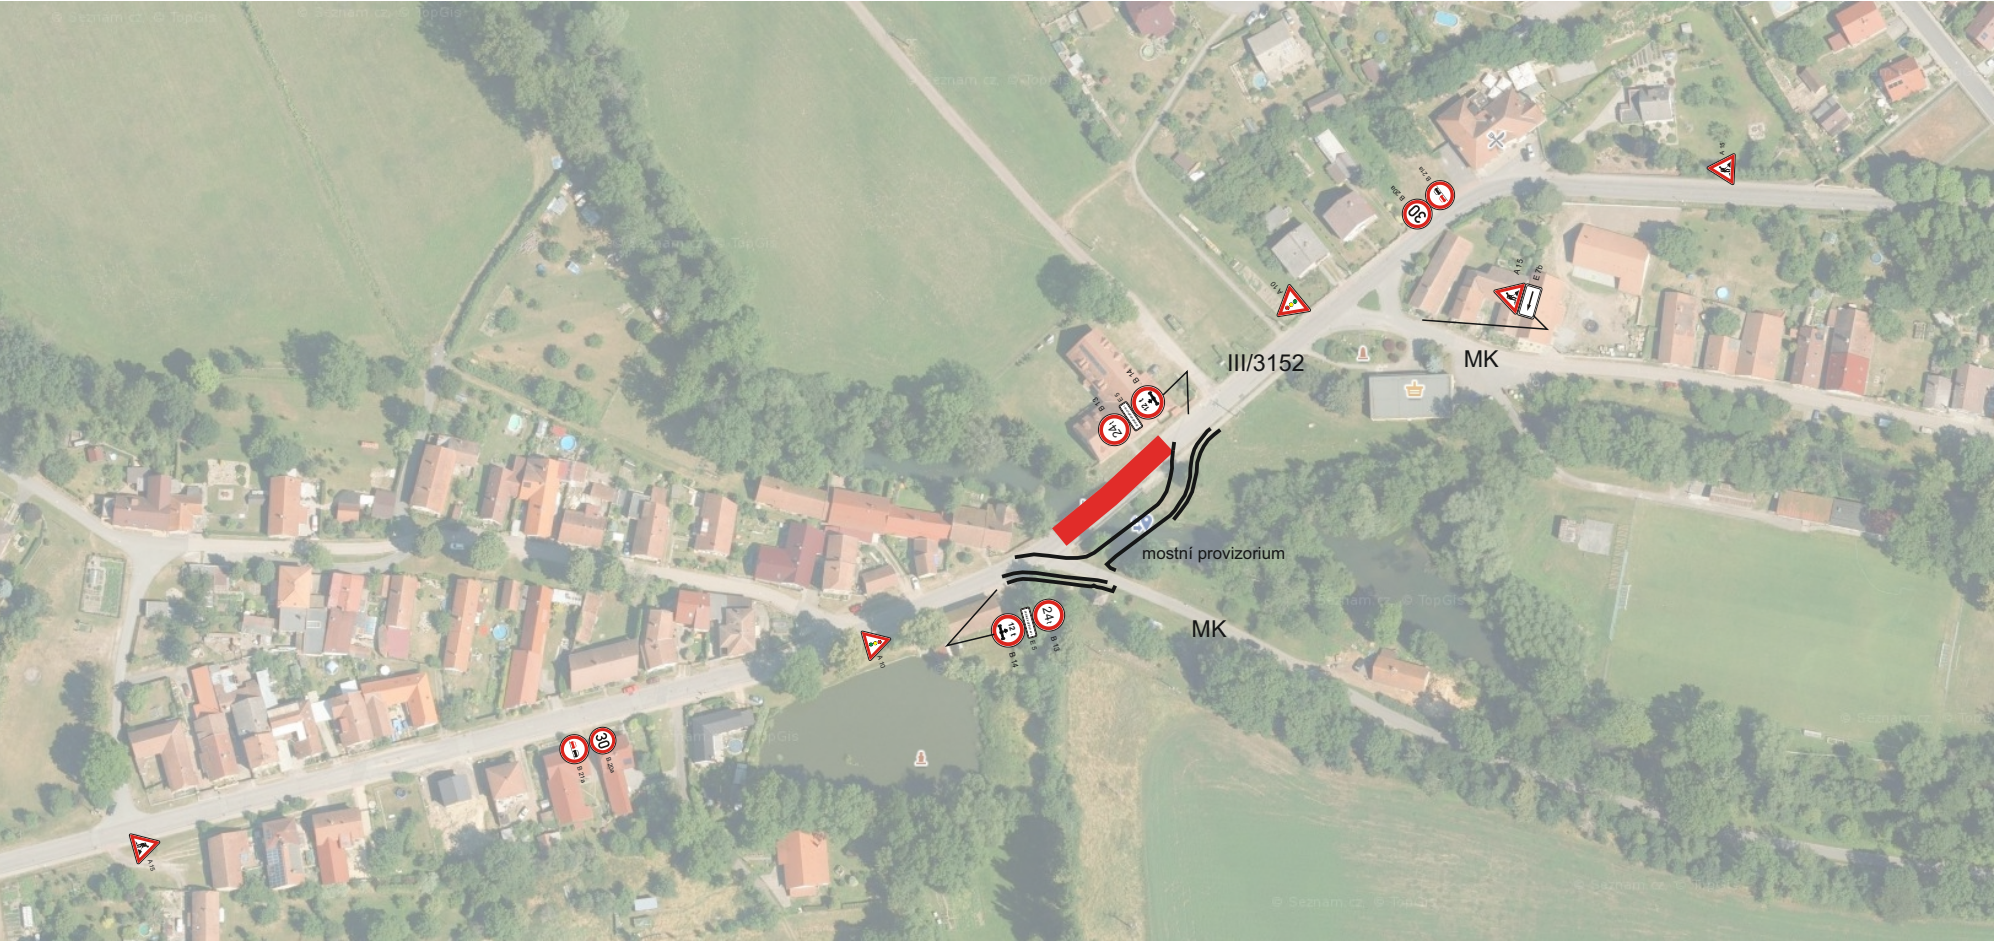

Zhotovitel:				
Kreslil:		Blanka Faltysová / tel.: 601 545 613		
Zodp. projektant:		David Fanta / 603 115 936 / info@dzpce.cz		
Kraj: Pardubický		Okres: Vysoké Mýto	Obec: Zámorsk	
Akce:		rekonstrukce mostu ev. č. 3152-2		
		DOPRAVNĚ INŽENÝRSKÁ OPATŘENÍ		

 DZPCE DOPRAVNÍ ZNAČENÍ - PARDUBICE s.r.o.	
Rosice 155 533 51 Pardubice IČO: 259 31 016 DIČ: CZ25931016 tel.: 603 115 936 e-mail: info@dzpce.cz web: www.dzpce.cz	

DATUM	13.10.2025
Č.ZAKÁZKY	
STUPEŇ PD	DIO
MĚŘITKO	
FORMÁT	2x A3

Uzavírka mostu ev. č. 3152-2 z důvodu rekonstrukce, Zámorsk

termín: 10.11.2025 19.11.2025 - 1.3.2026, zkrácení termínu z důvodu
prodloužení ČUZ

trvale osazené DZ

