


D35 VYSOKÉ MÝTO - DŽBÁNOV

SO 113 4. FÁZE

- odstranění provizorních sjezdů z 3. fáze, dokončovací práce

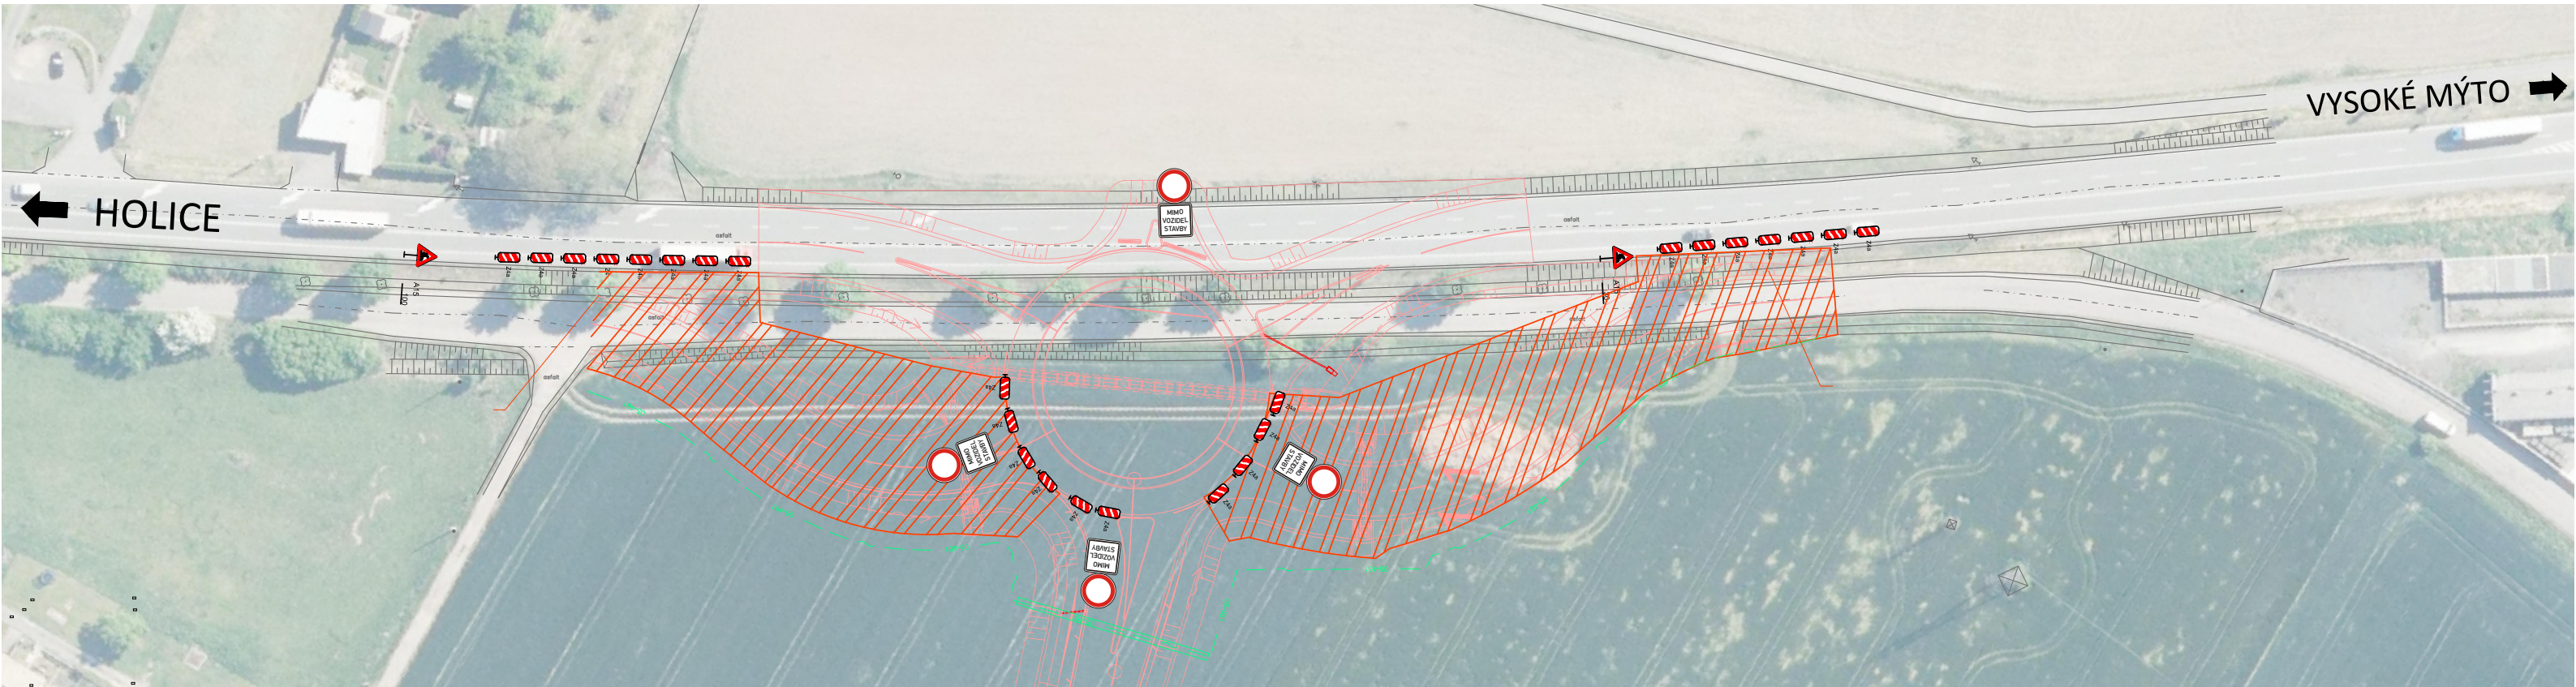

Zhotovitel: EUROVIA CZ a.s. závod Čechy Východ

Datum zpracování: 10/2025

Termín realizace: 03.11. - 16.12. 2025

Upravil: Ing. Tomáš Bydžovský