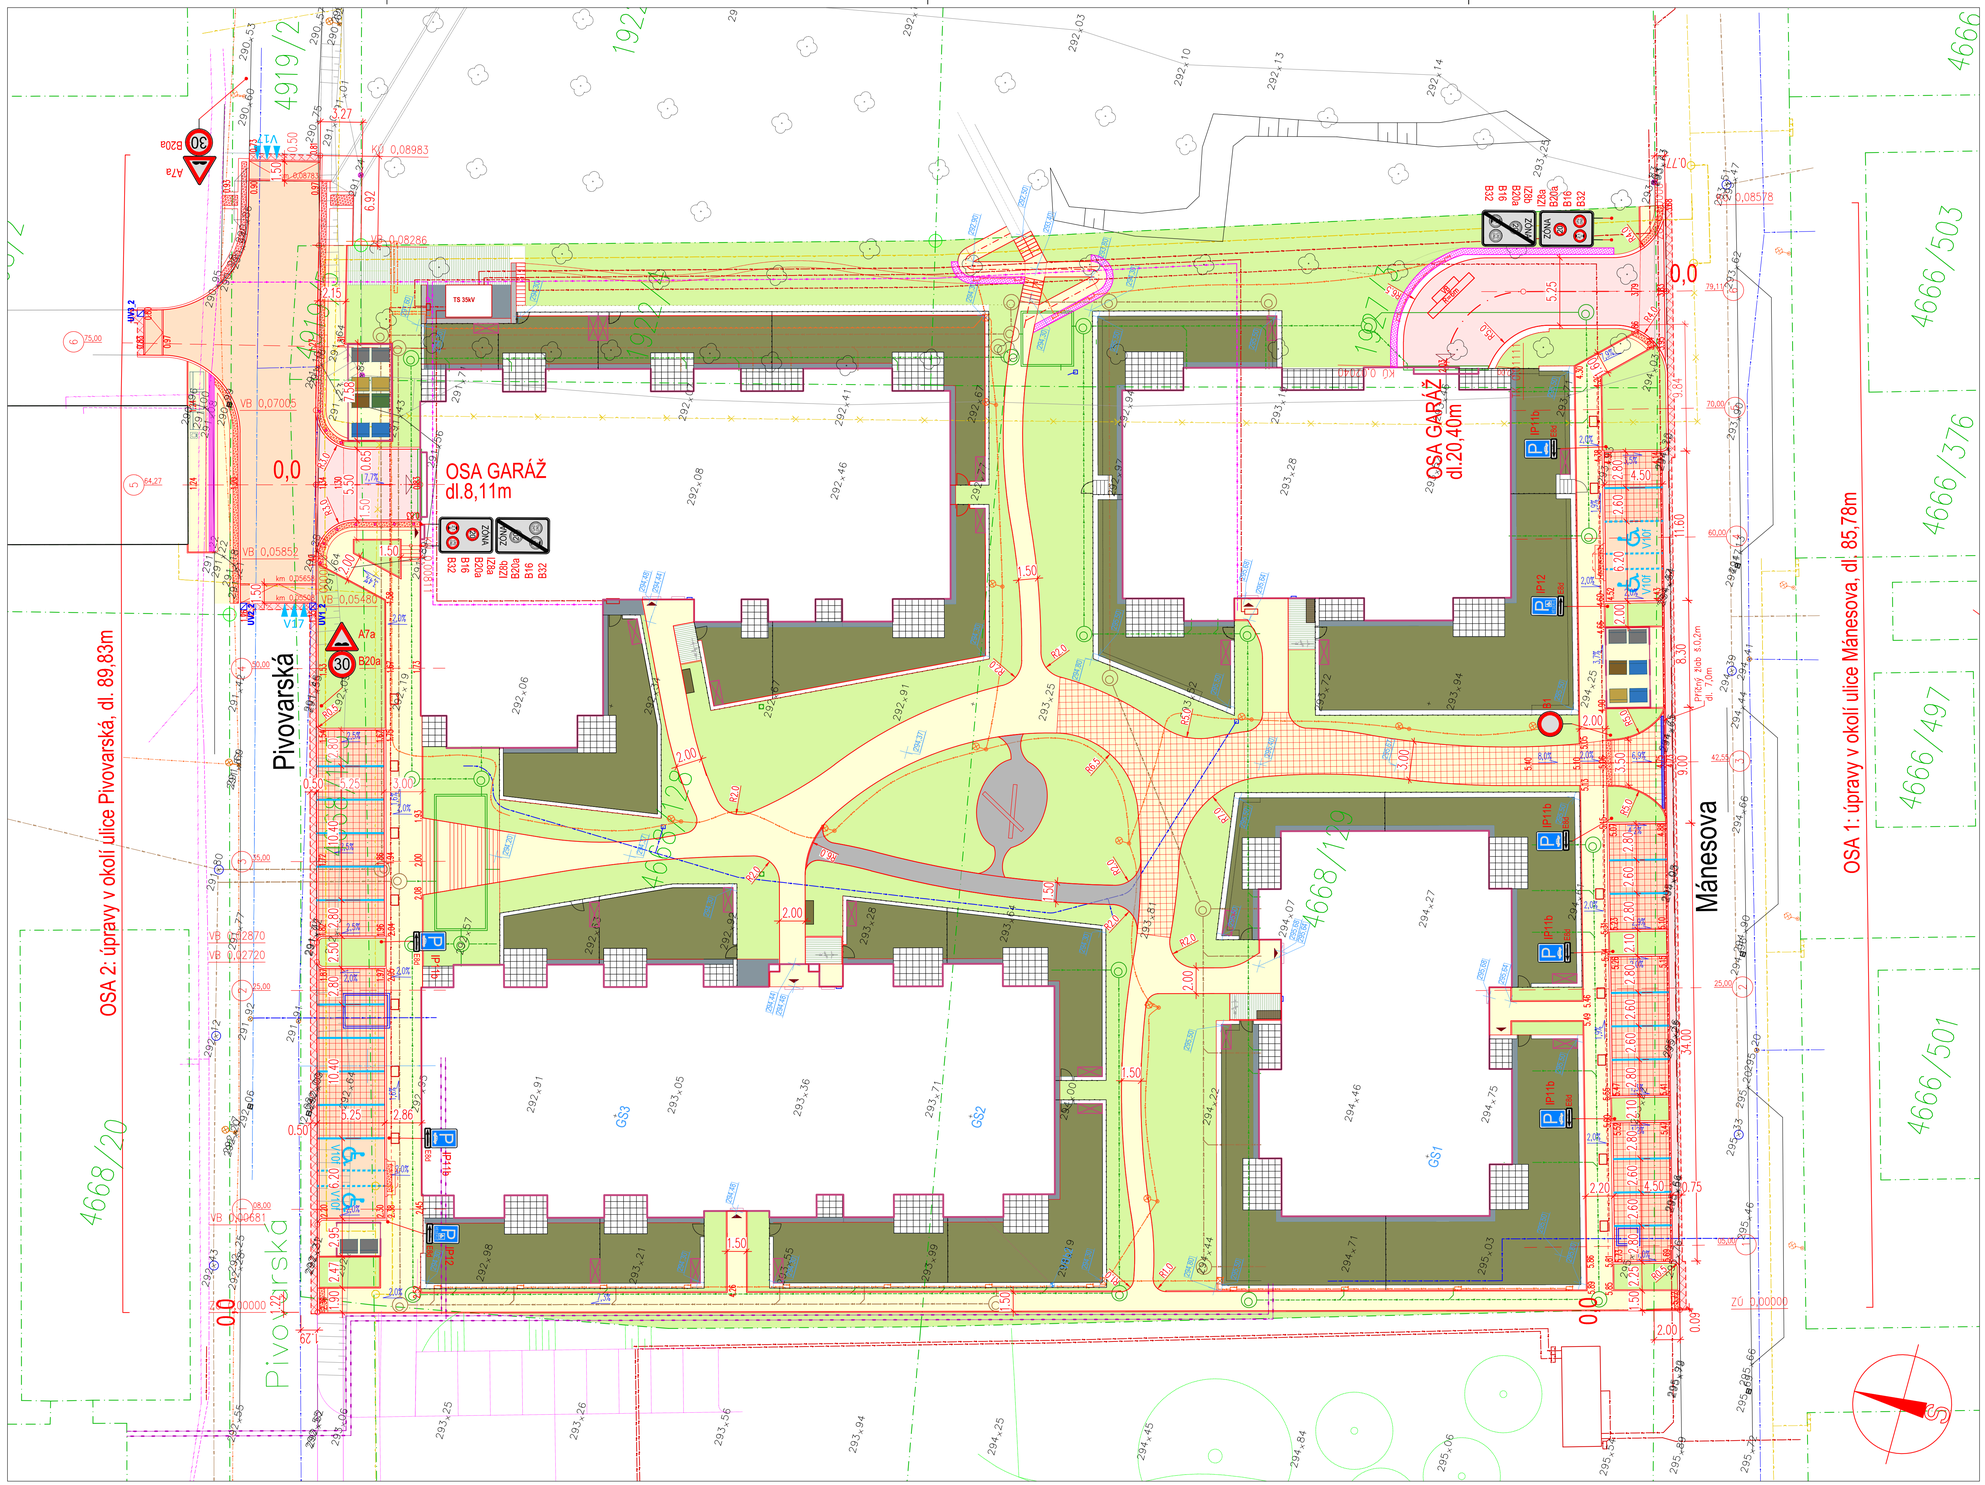

INŽENÝRSKÉ SÍTĚ NOVÉ

- PODZEMNÍ VEDENÍ VN PŘÍPR. ČEZ
- PODZEMNÍ VEDENÍ NN ČEZ
- PODZEMNÍ VEDENÍ VN ČEZ
- PODZEMNÍ VEDENÍ CETIN (OPT.)
- PLYN STL GASNET
- VODOVOD
- KANALIZACE SPLAŠKOVÁ
- KANALIZACE DEŠŤOVÁ
- TEPLOVOD
- VEŘEJNÉ OSVĚTLENÍ

INŽENÝRSKÉ SÍTĚ STÁV.

- STL PLYNOVOD
- STL PLYNOVOD RUŠENÝ
- PODZEMNÍ VEDENÍ VODAFONE
- PODZEMNÍ VEDENÍ VN (jiná okce)
- PODZEMNÍ VEDENÍ CETIN
- VEŘEJNÉ OSVĚTLENÍ
- VODOVOD
- KANALIZACE JEDNOTNÁ

LEGENDA

VOZOVKA ASFALTOVÝ BETON PŘEPLÁTOVÁNÍ		skl. A	62,5 m2
VOZOVKA ASFALTOVÁ (CELÁ KCE)		skl. B	206,0 m2
VOZOVKA DLÁŽDĚNÁ tl. 80mm bez mezer		skl. C	298,0 m2
VOZOVKA DLÁŽDĚNÁ BETON tl. 80mm s mezerami		skl. C	302,1 m2
CHODNÍK DLAŽBA BETON tl. 80mm POJÍŽDĚNÝ		skl. C	220,0 m2
CHODNÍK DLAŽBA BETON tl. 60mm		skl. D	1063,2 m2
CHODNÍK DLAŽBA ZATRAVŇOVACÍ		skl. D	65,3 m2
POCHOZÍ PLOCHA CHODNÍKU – MLAT		skl. E	75,3 m2
ZPEVNĚNÉ PLOCHY V OKOLÍ BD			
ZPEVNĚNÉ PLOCHY TERAS U BD			
HMATOVÉ ÚPRAVY DLAŽBA RELIÉFNÍ	tl. 60mm		28,9 m2
BARVA KONTRASTNÍ	tl. 80mm		1,5 m2
UMĚLÁ VODÍCÍ LINIE	š.0,4m		14,0 m
ZELEŇ			1880,0 m2
HRANY KOMUNIKACE – OBRUBNÍK BETON			
HRANICE POZEMKŮ DLE KN			
VODOROVNÉ DZ (VARIANTNÍ ZMĚNA BARVY DLAŽBY)			
OPĚRNÉ ZĎIKY			
UV1, 2 NOVĚ NAVRŽENÉ VPUSTI/ŽLABY			

název akce:	**OBYTNÝ SOUBOR "ZA PIVOVAREM" VYSOKÉ MÝTO**		č. projektu: 22.216-2
investor:	AGILE spol. s r.o., Dráby 542, 566 01 Vysoké Mýto, +420 602 702 570, kristek@agilevm.cz		razítko a podpis:
místo stavby:	p.č.:1922/4, 1927/3, 4668/125, 4668/128, 4668/129, 4919/5; k.ú.: Vysoké Mýto [788228]		
stupeň PD:	**Dokumentace pro povolení stavby**	zpracování PD: **DSP**	
hlavní projektant:	**Archfoma s.r.o.** Nad Šárkou 782/60, 160 00 Praha 6; IČ: 07962886		
autorský tým:	Ing. arch. Tomáš Harom, Ing. arch. Vojtěch Bis, Ing. arch. Dominika Kovandová, Ing. Martin Pich Spolupráce v rámci značky VAS.	**VAS**	
část PD:	**D.1.2.08 DOPRAVNÍ ŘEŠENÍ**		
odpovědný projektant:	Ing. Filip Eichler, Ph.D., Náboženství 322, 549 01 Nové Město nad Metují autorizovaný inženýr pro dopravní stavby AO 0602465, +420 776 273 779, e.filip@seznam.cz, IČ: 761 76 355		
vypracoval:	Ing. Filip Eichler, Ph.D., +420 776 273 779, e.filip@seznam.cz		
stavební objekt:	**2.2.3.1.11A, 2.2.3.1.11B, 2.2.3.1.11**	datum vydání: 09.07.2025	paré:
název výkresu:	**SITUACE**	měřítko: **1:200**	výr.: **D.1.2.08.2**