



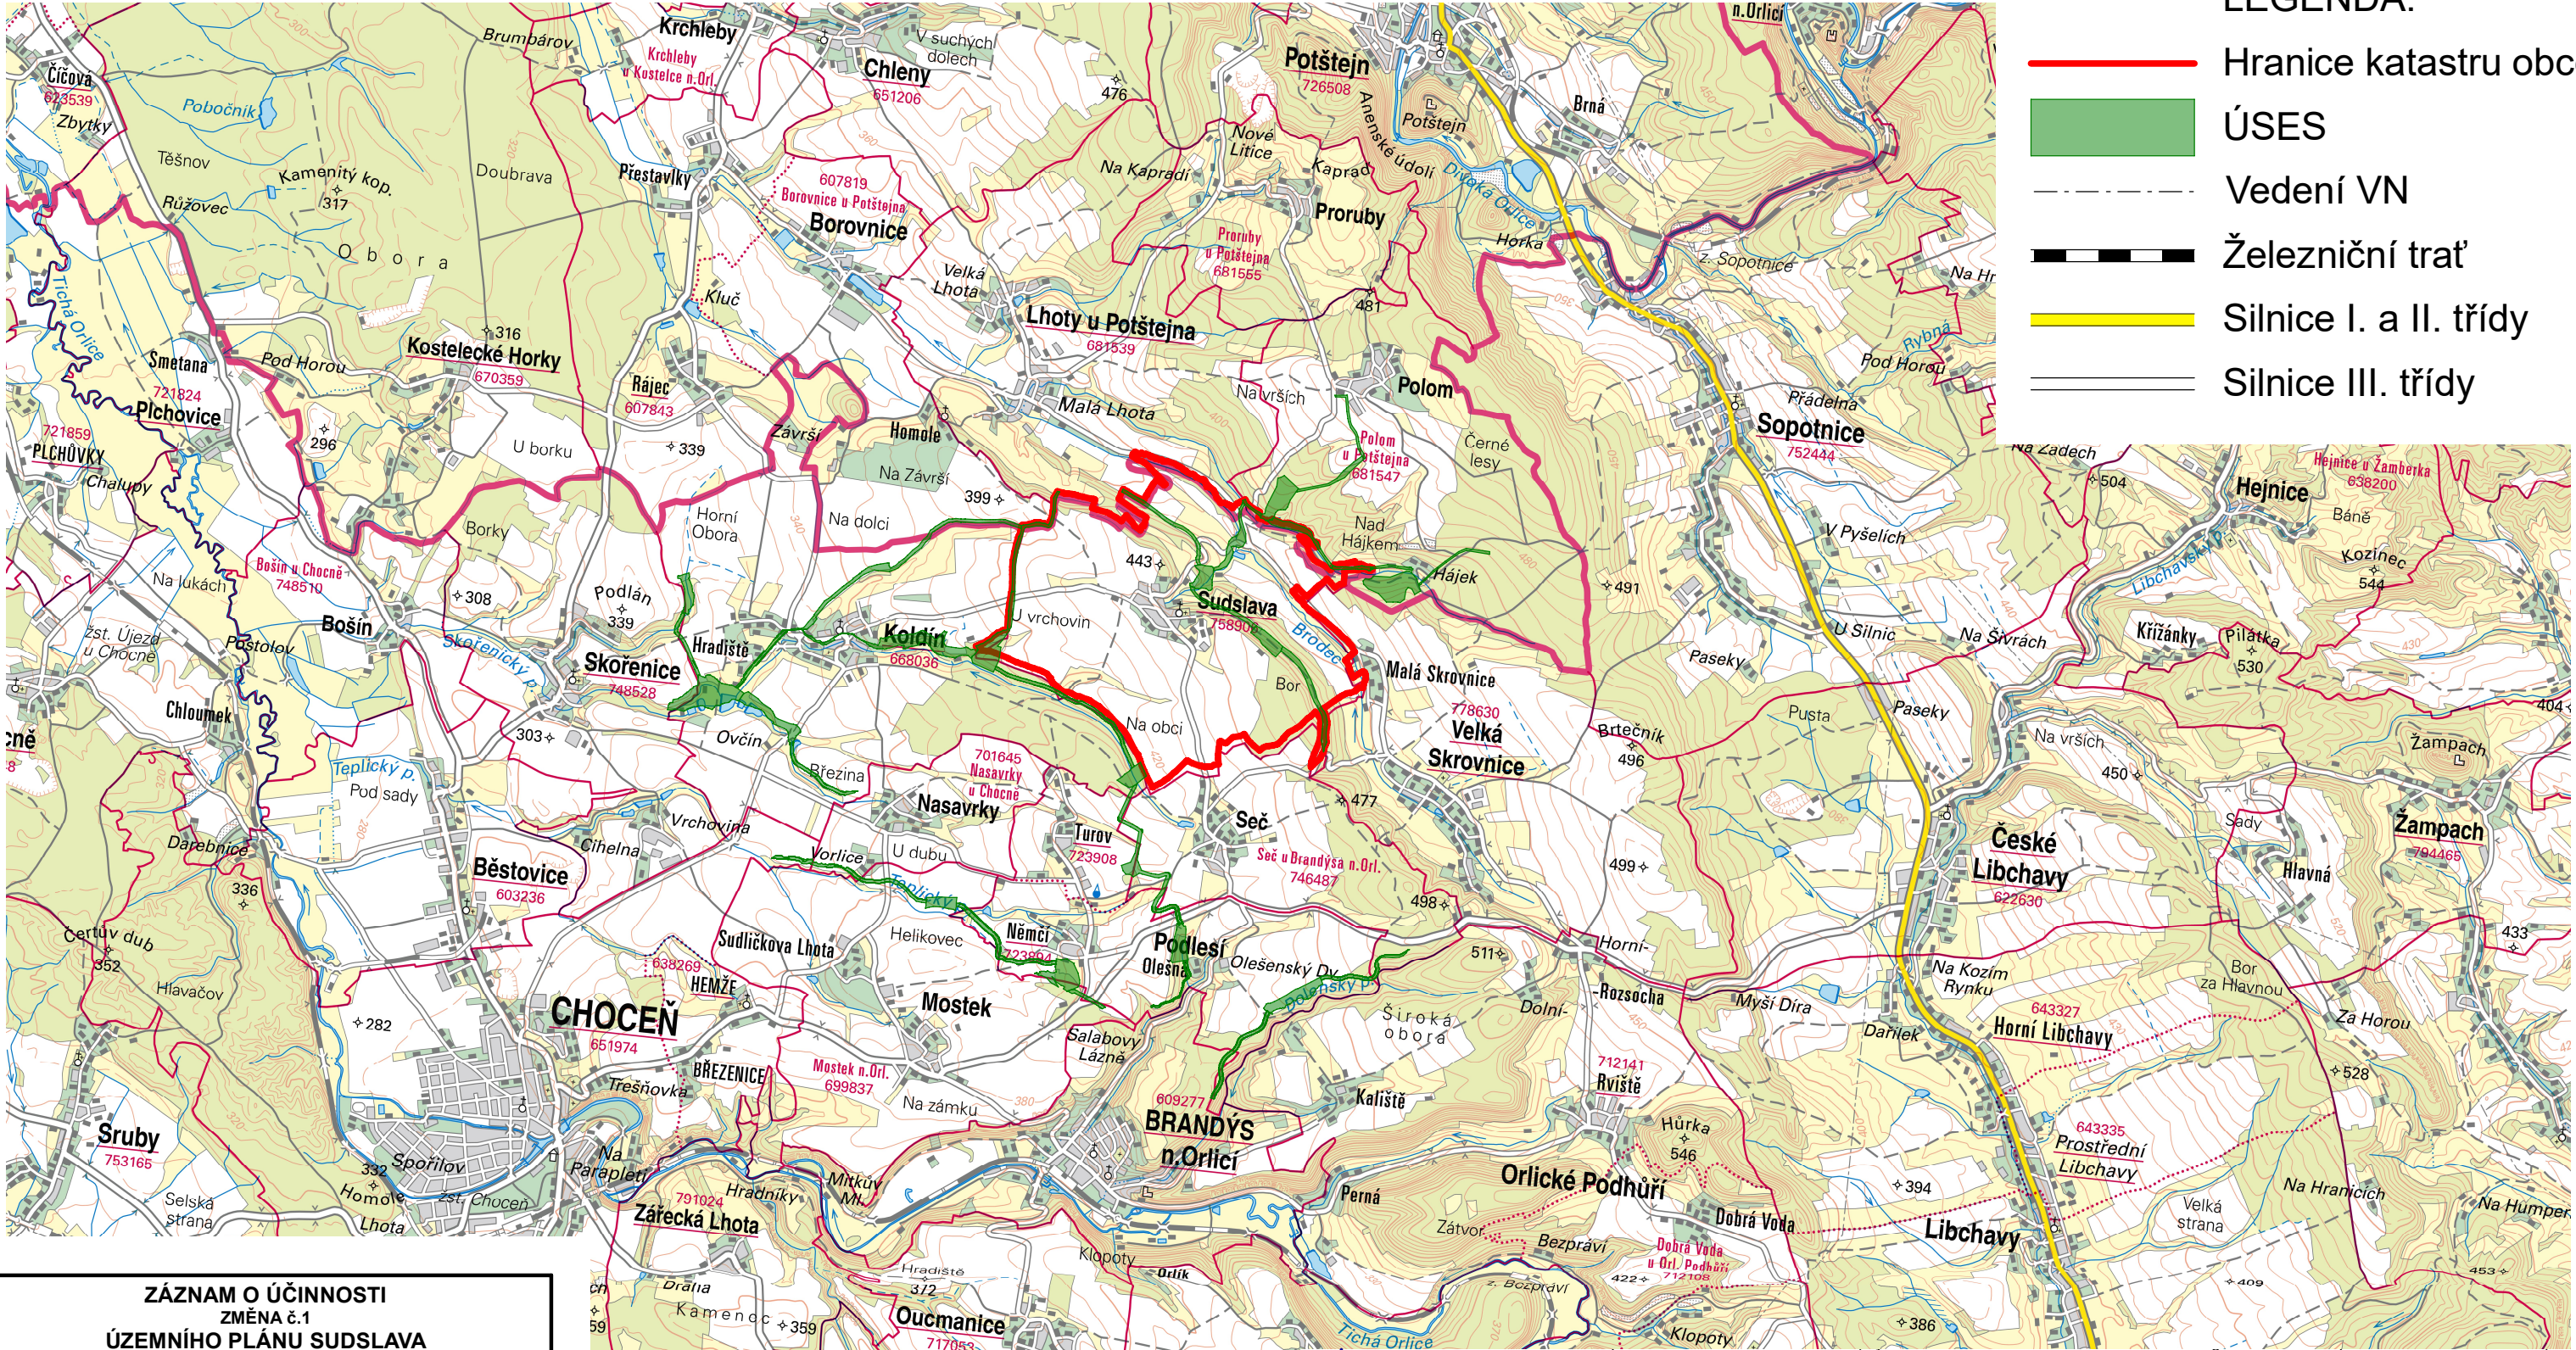

LEGENDA:

- Hranice katastru obce
- ÚSES
- Vedení VN
- Železniční trať
- Silnice I. a II. třídy
- Silnice III. třídy

ZÁZNAM O ÚČINNOSTI ZMĚNA č.1 ÚZEMNÍHO PLÁNU SUDSLAVA	
Správní orgán, který změnu územního plánu vydal :	Zastupitelstvo obce Sudslava
Změna č. 1 ÚP nabyla účinnosti dne:	
Oprávněná úřední osoba pořizovatele Jméno a příjmení :	Jana Sommrová
Funkce :	referent územního plánování Odbor stavebního úřadu a územního plánování Městský úřad Vysoké Mýto
Podpis a razítko :	

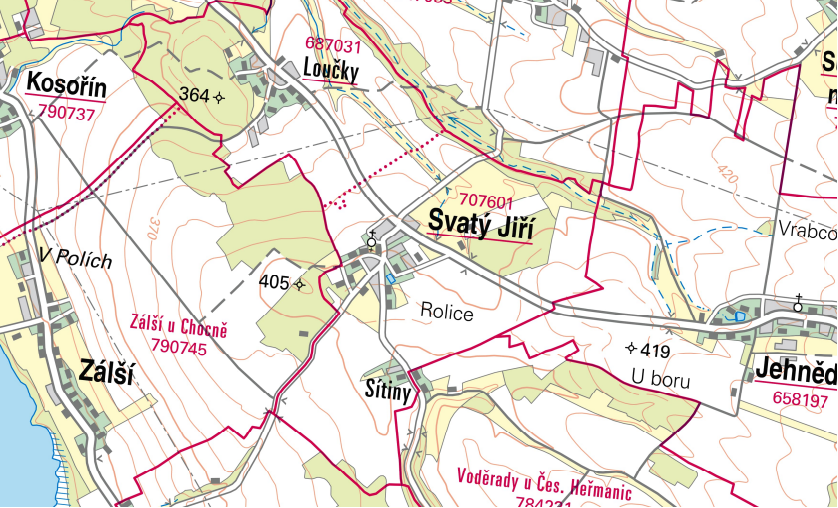

tipos PROJEKTOVÁ KANCELÁŘ		Husova 888 562 01, Ústí nad Orlicí tel.: 602 438 183 www.tiposuo.cz tiposuo@tiposuo.cz			
Autorizovaný projektant: Ing. arch. Petr Kulda		Kreslil: Tomáš Žďárský		Datum: listopad 2024	
Objednatel: Obec Sudslava				Měřítko: 1:50000	Číslo paré:
Projekt - název - místo: ZMĚNA č. 1 ÚP SUDSLAVA				Stupeň:	
Název výkresu: Výkres širších vztahů				Číslo výkresu: II.b.	List: 1

