


SITUACE DIO



PLATNOST DOKUMENTACE

V dne	V dne	V dne

SITUACE ŠIRŠÍCH VZTAHŮ

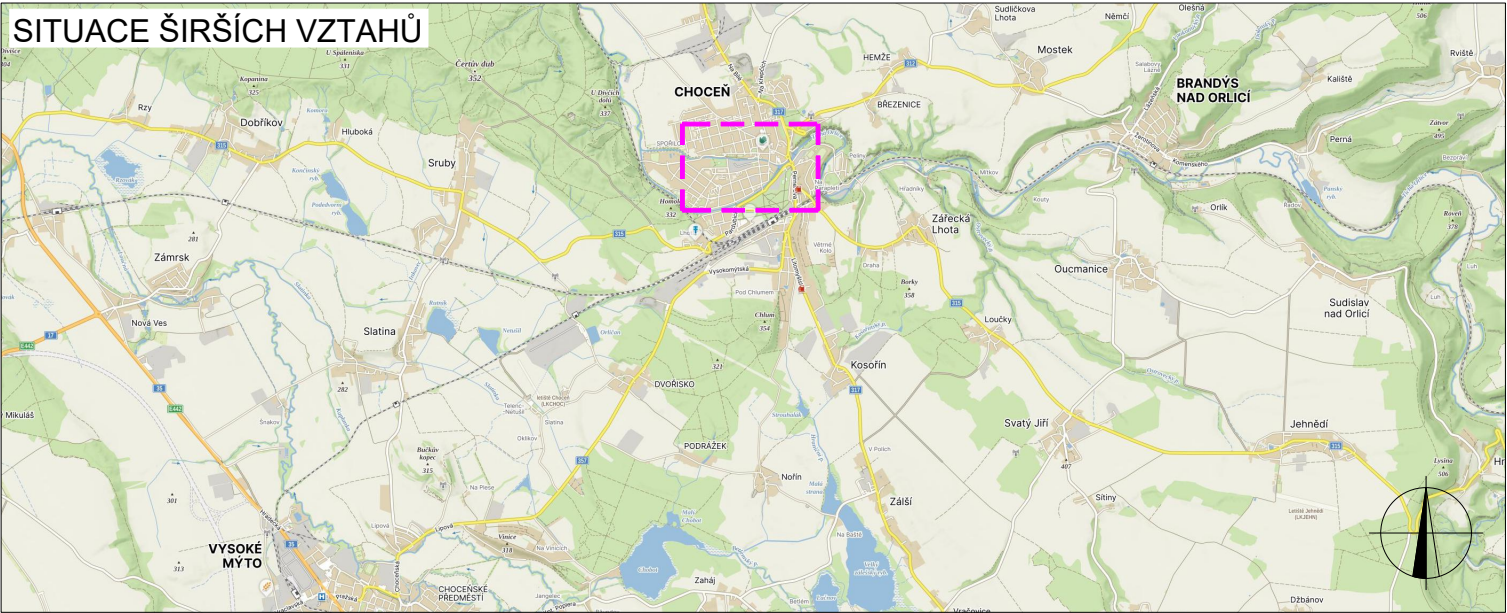

LEGENDA



- TRVALÉ SVISLÉ
DOPRAVNÍ ZNAČENÍ
- DOČASNĚ ZNEPLATNĚNÉ
TRVALÉ DOPRAVNÍ ZNAČENÍ
- NAVŘZENÉ PŘECHODNÉ
DOPRAVNÍ ZNAČENÍ



OSAŽENO 7 DNÍ PŘEDEM

INSTALACE PŘECHODNÉHO DOPRAVNÍHO ZNAČENÍ BUDE PROVEDENO DLE
TP 65 A TP 66 A TP 133

ZODPOVĚDNÝ PROJEKTANT:	Richard Peška	
VYPRACOVAL:	Ondřej Šenovský	
KONTROLOVAL:	Richard Peška	
NÁZEV STAVBY:	Zajištění náhradní autobusové dopravy - Choceň okres Ústí nad Orlicí, Pardubický kraj	
OBSAH:	ČÍSLO ZAKÁZKY:	112/2025
	DATUM:	05/2025
	FORMÁT:	A3
	MĚŘITKO:	1:1
	ÚČEL:	RDS

GEFAB



GEFAB CS spol. s r.o.
Švédská 324/5, 620 00 Brno
www.gefab.cz

ČÍSLO PŘÍLOHY:
1

SOUPRAVA:
—