

SITUACE DIO




PLATNOST DOKUMENTACE

V dne

V dne

V dne

SITUACE ŠIRŠÍCH VZTAHŮ

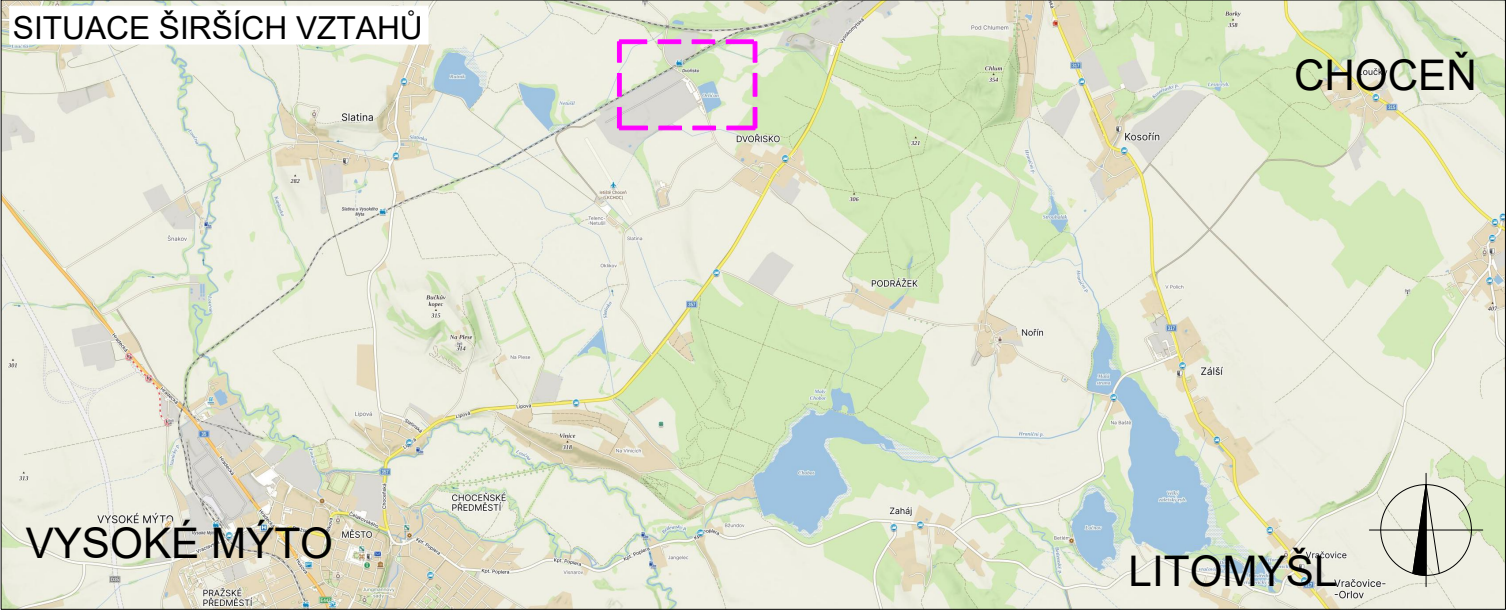

LEGENDA



TRVALÉ SVISLÉ
DOPRAVNÍ ZNAČENÍ



DOČASNĚ ZNEPLATNĚNÉ
TRVALÉ DOPRAVNÍ ZNAČENÍ



NAVRŽENÉ PŘECHODNÉ
DOPRAVNÍ ZNAČENÍ

INSTALACE PŘECHODNÉHO DOPRAVNÍHO ZNAČENÍ BUDE PROVEDENO DLE
TP 65 A TP 66 A TP 133

ZODPOVĚDNÝ PROJEKTANT:

Richard Peška

VYPRACOVAL:

Ondřej Šenovský

KONTROLOVAL:

Richard Peška

NÁZEV STAVBY:

Zajištění náhradní autobusové dopravy - Dvořísko
okres Ústí nad Orlicí, Pardubický kraj

OBSAH:

Situace dopravně-inženýrských opatření

ČÍSLO ZAKÁZKY:

112/2025

DATUM:

05/2025

FORMÁT:

A3

MĚŘITKO:

1:1

ÚČEL:

RDS

GEFAB

CS



GEFAB CS spol. s r.o.
Švédská 324/5, 620 00 Brno
www.gefab.cz

ČÍSLO PŘÍLOHY:

1

SOUPRAVA:

—