



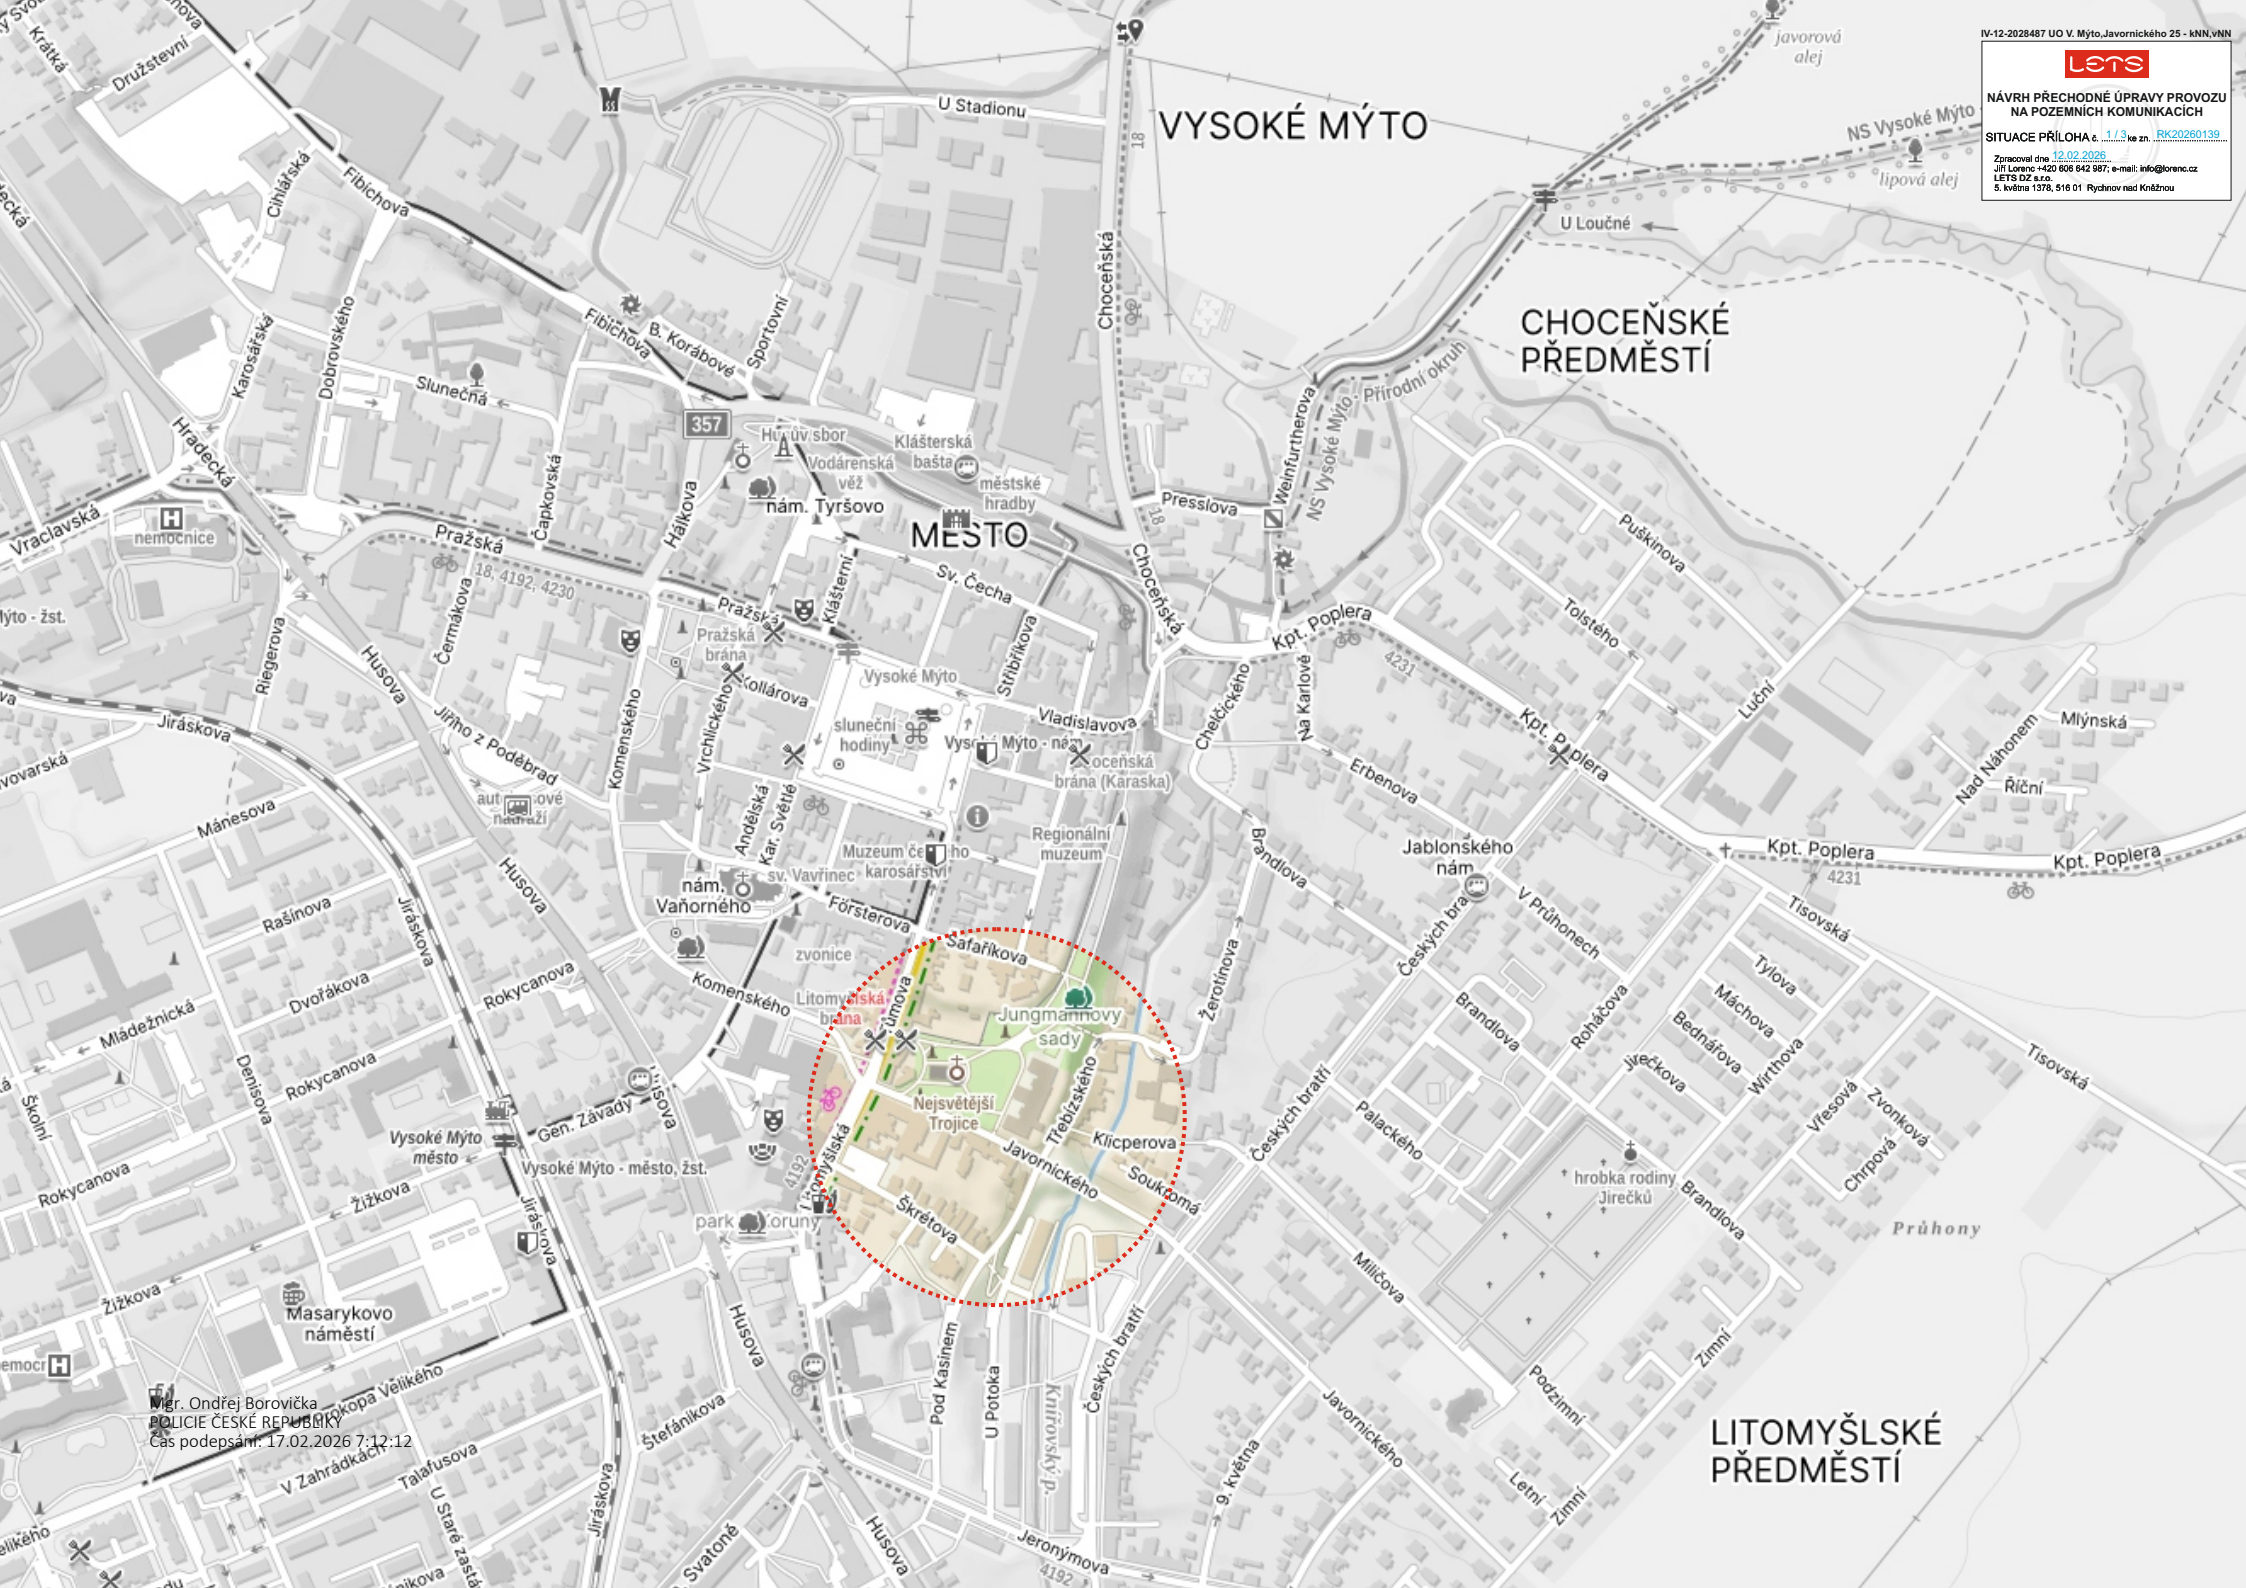

Mgr. Ondřej Borovička
POLICIE ČESKÉ REPUBLIKY
Čas podepsání: 17.02.2026 7:12:12

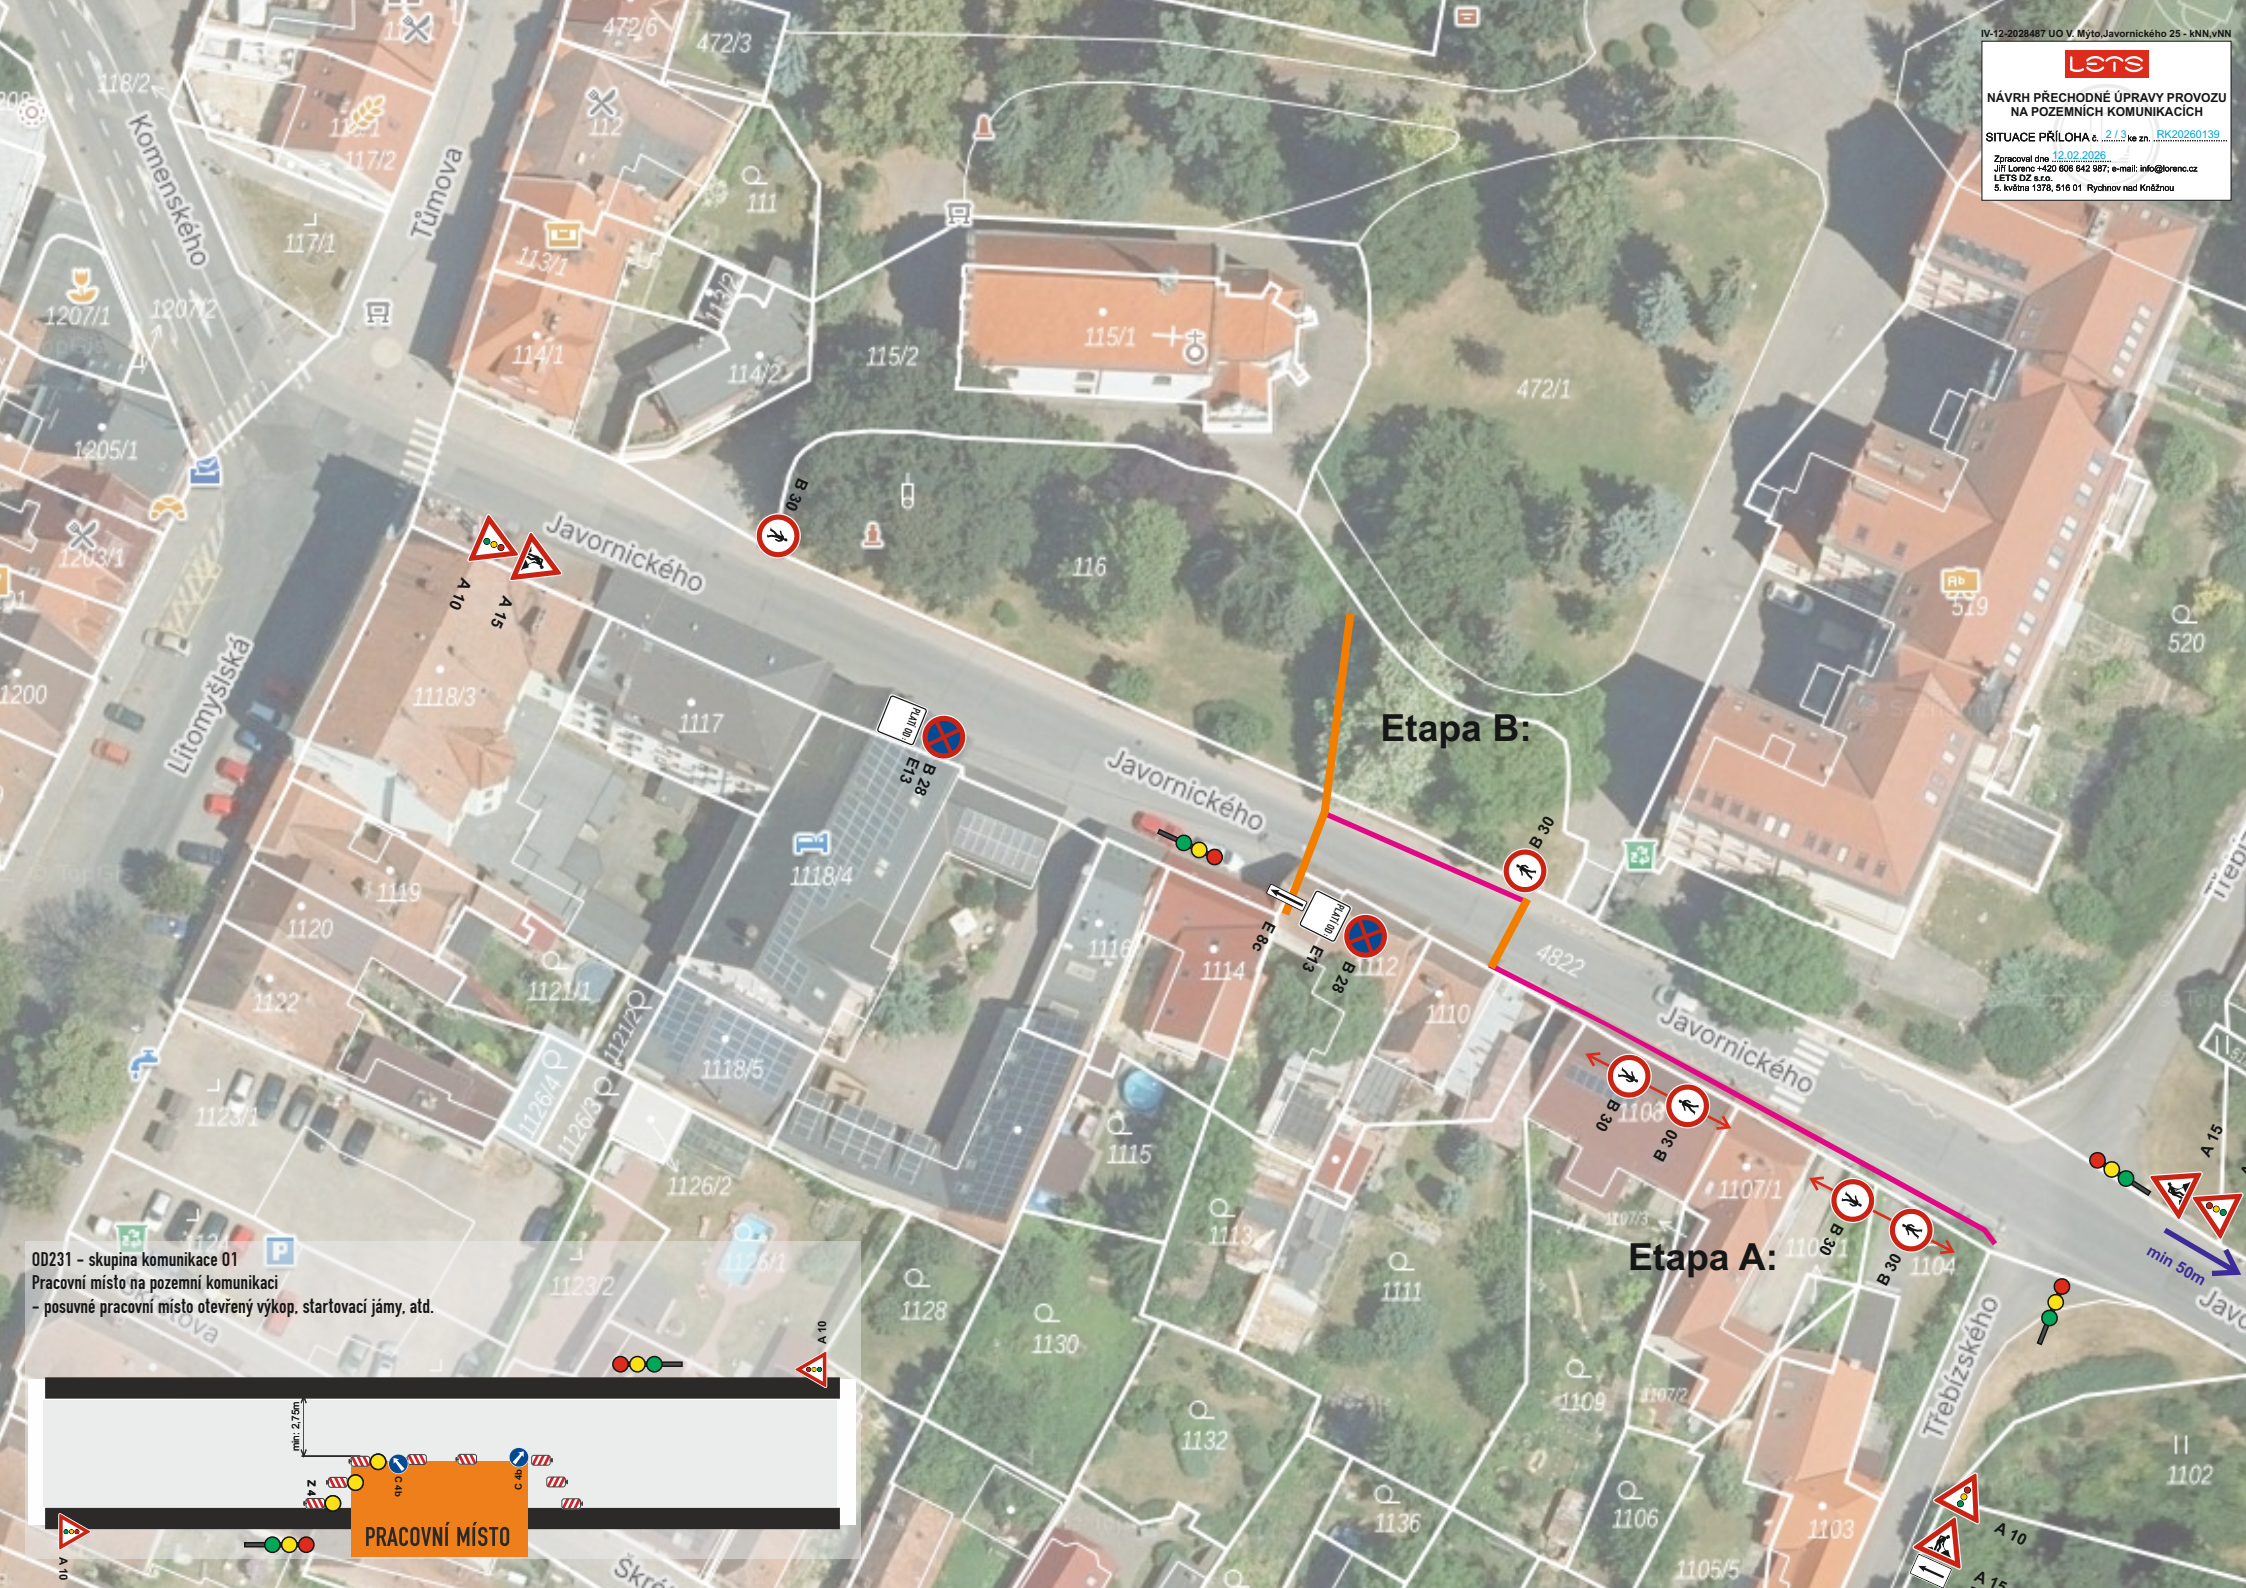

Etapa B:

Etapa A:

00231 - skupina komunikace 01
Pracovní místo na pozemní komunikaci
- posuvné pracovní místo otevřený výkop, startovací jámy, atd.





0D230 - skupina komunikace 01
Pracovní místo na pozemních komunikacích
- posuvné pracovní místo otevřený výkop, startovací jámy, atd.

