


Modernizace sil. III/3152 Zámorsk - Dobříkov

termín: 2.3. - 7.9.2026
I. etapa: 2.3. - 20.5.2026
II. etapa: 21.5. - 28.7.2026
III. etapa: 29.7. - 7.9.2026

Stávající DZ v rozporu s DIO bude zneplatněno.

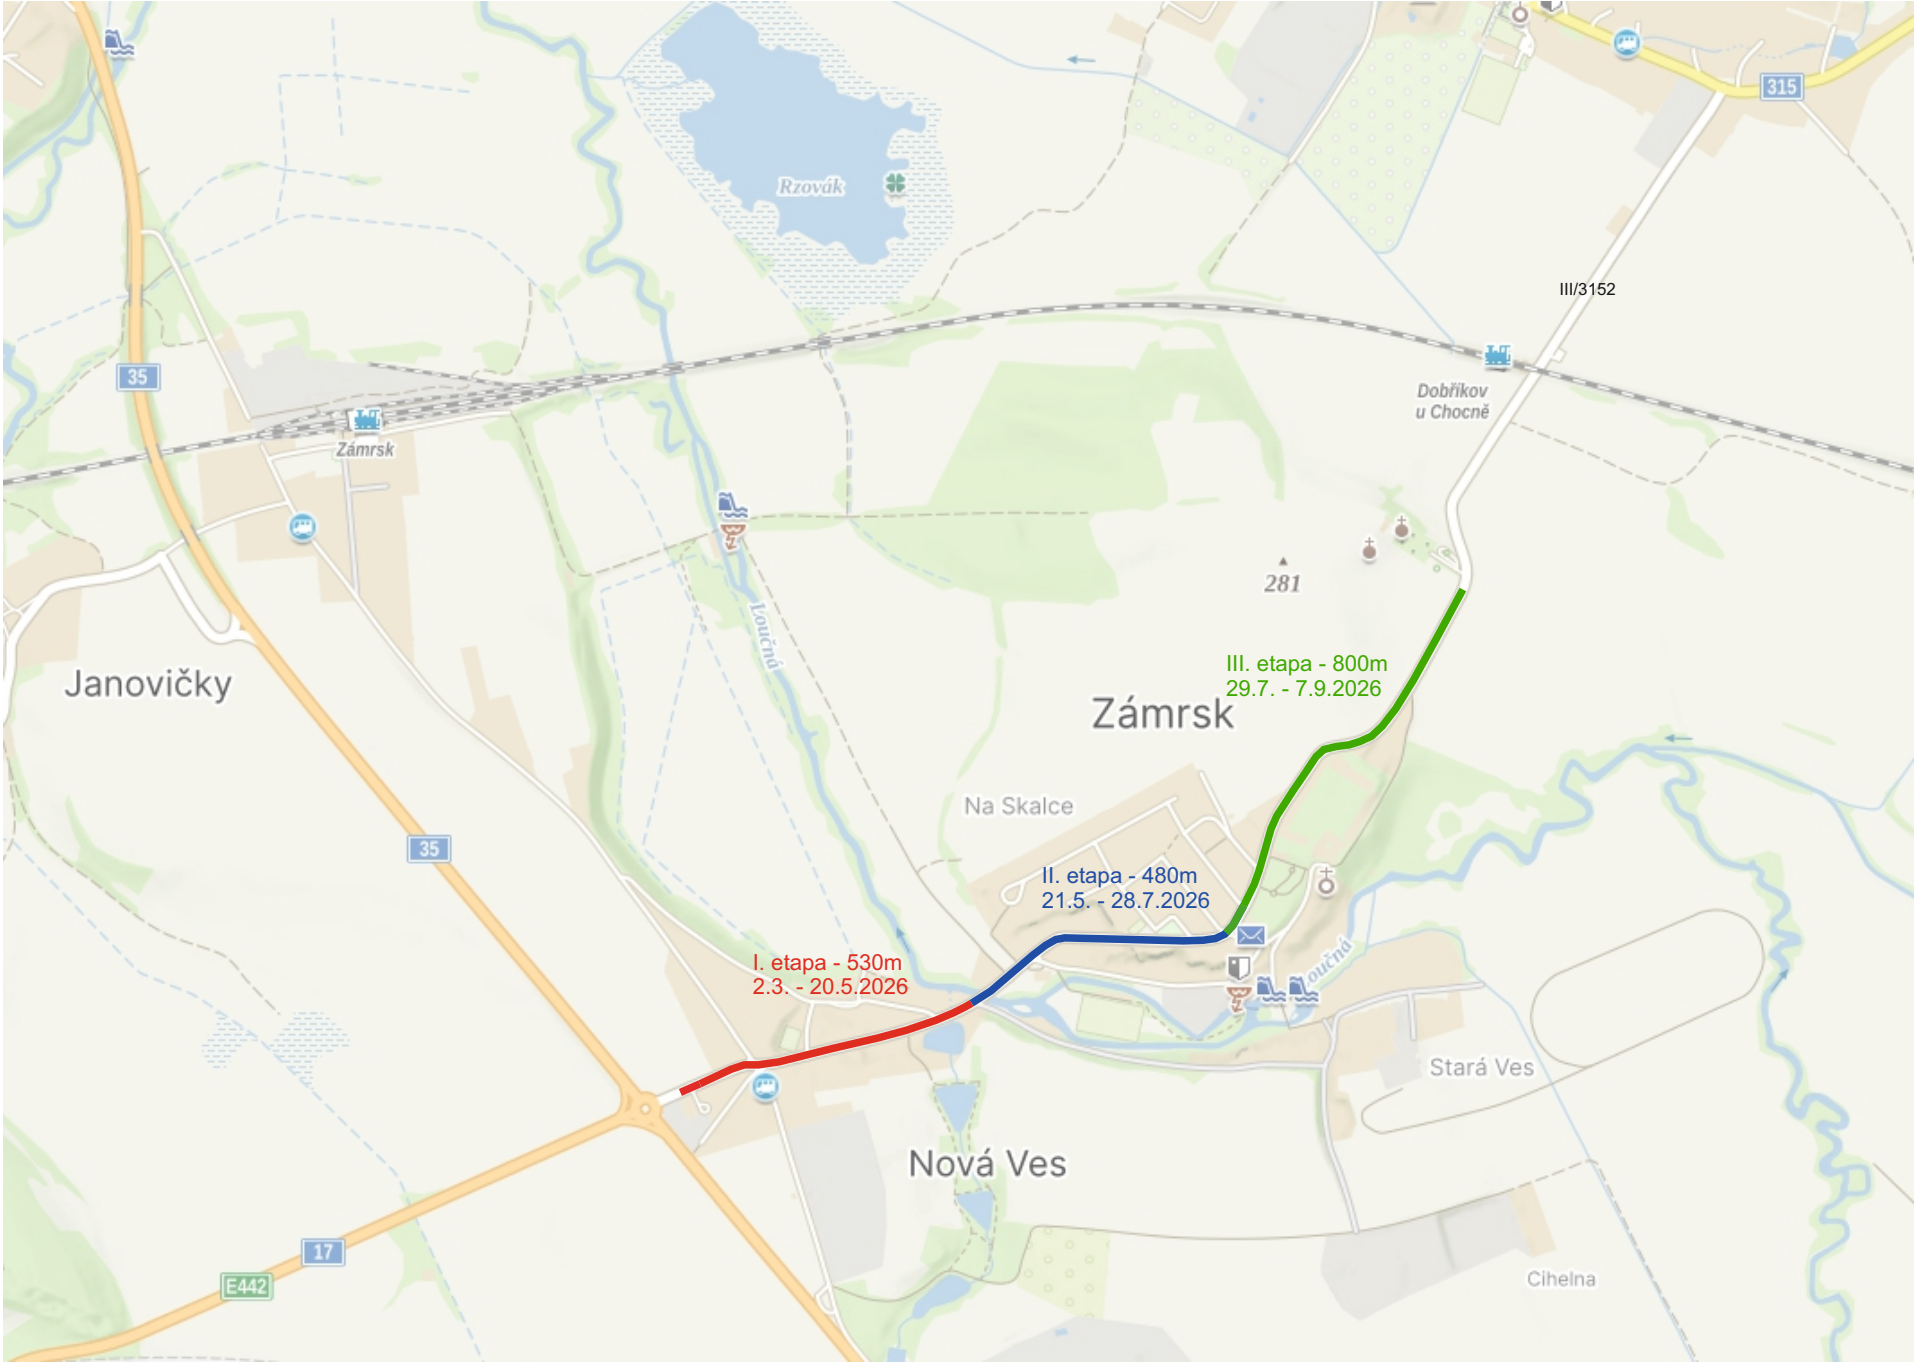

Frézování asfaltových vrstev u obrub + pro UV a přípojky, rozebírání stávající dlažby v chodníku pro zpětné použití, vybourání stávajících silničních a chodníkových obrub. Odkopávky v chodníku, výkop a osazení uličních vpustí + provedení nových přípojek, provedení sanací komunikace, osazení silničních a chodníkových obrub, osazení předlažby, provedení podkladní vrstvy v chodníku, ve sjezdech, dláždění chodníku, celoplošné frézování asfaltových vrstev v komunikaci, odstranění penetračního makadamu v komunikaci, recyklace za studena v komunikaci, technologická přestávka - zrání recyklace. Přejímka recyklované podkladní vrstvy, realizace středového ostrůvku, pokládka asfaltových vrstev v komunikaci, pokládka nezpevněných krajnic.

Při pokládce asfaltových vrstev bude komunikace uzavřena pro veškerou dopravu, mimo vozidel stavby:
úsek 1 je rozdělen na základě dohody s dopravcem, který preferuje uzavírku o víkendu, kdy nejezdí žádné spoje a z tohoto důvodu je změna technologického postupu a pokládka asfaltu rozdělena na 2 části

- úsek 1: 8.5. - 15.5.2026 uzavírka od čp. 72 - 32 vč. křiž. III/3152 x MK recyklace za studena (11.5. - 15.5.2026 průjezd BUS přes křiž. III/3152 x MK povolen od Janoviček po MK a nebo ze směru od Vysokého Mýta po MK)
16.5. - 17.5.2026 uzavírka od čp. 72 - 40 vč. křiž. III/3152 x MK pokládka asfaltu
18.5. - 19.5.2026 uzavírka od čp. 44 po čp. 32 pokládka asfaltu
úsek 2: 16.7. - 27.7.2026 recyklace za studena, pokládka asfaltu
úsek 3: 17.8. - 26.8.2025 recyklace za studena, pokládka asfaltu




Zhotovitel:						
Kreslil:		Blanka Faltysová / tel.: 601 545 613				
Zodp. projektant:		David Fanta / 603 115 936 / info@dzpce.cz				
Kontroloval:		David Fanta / 603 115 936 / info@dzpce.cz				
Kraj: Pardubický		Okres: Vysoké Mýto		Obec: Zámorsk		
Akce:		rekonstrukce sil. III/3152				
		DOPRAVNĚ INŽENÝRSKÁ OPATŘENÍ				
		 DZPCE DOPRAVNÍ ZNAČENÍ - PARDUBICE s.r.o. Rosice 155 533 51 Pardubice IČO: 259 31 016 DIČ: CZ25931016 tel.: 603 115 936 e-mail: info@dzpce.cz web: www.dzpce.cz				
		DATUM		19.02.2026		
		Č.ZAKÁZKY				
		STUPEŇ PD		DIO		
		MĚŘITKO				
		FORMÁT		9xA3		

Modernizace sil. III/3152 Zámorsk - Dobříkov

termín: 2.3. - 7.9.2026
I. etapa: 2.3. - 20.5.2026

Stávající DZ v rozporu s DIO bude zneplatněno.
Přístup k nemovitostem v koordinaci se stavbou.

— uzavřený úsek 530 m
— objízdná trasa 5,4 km

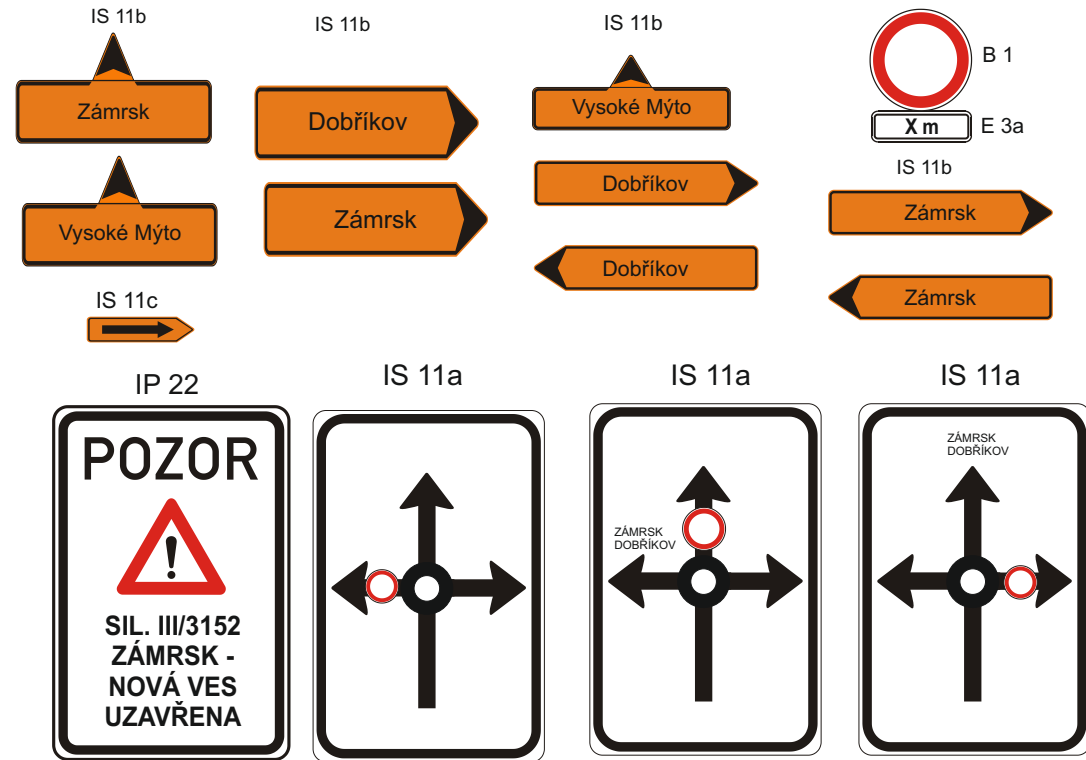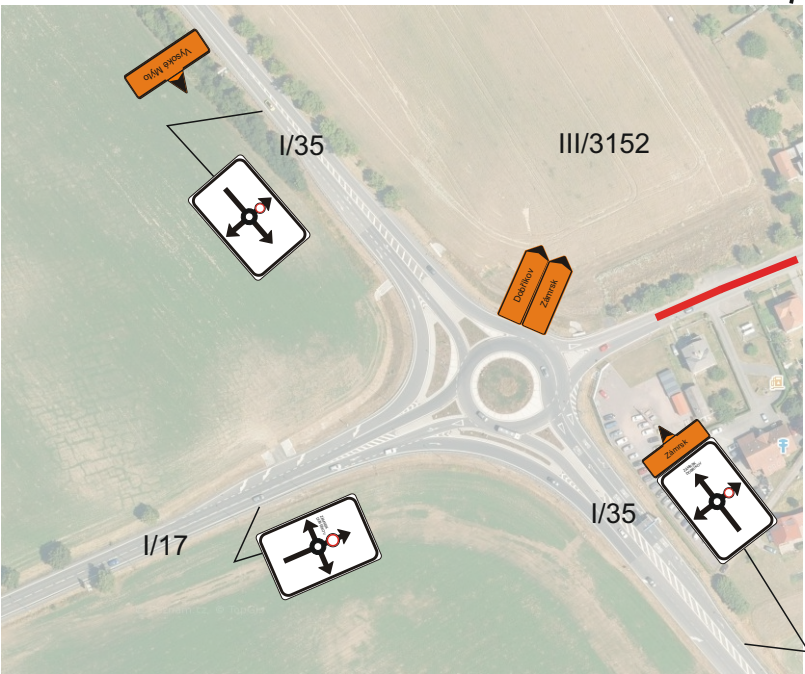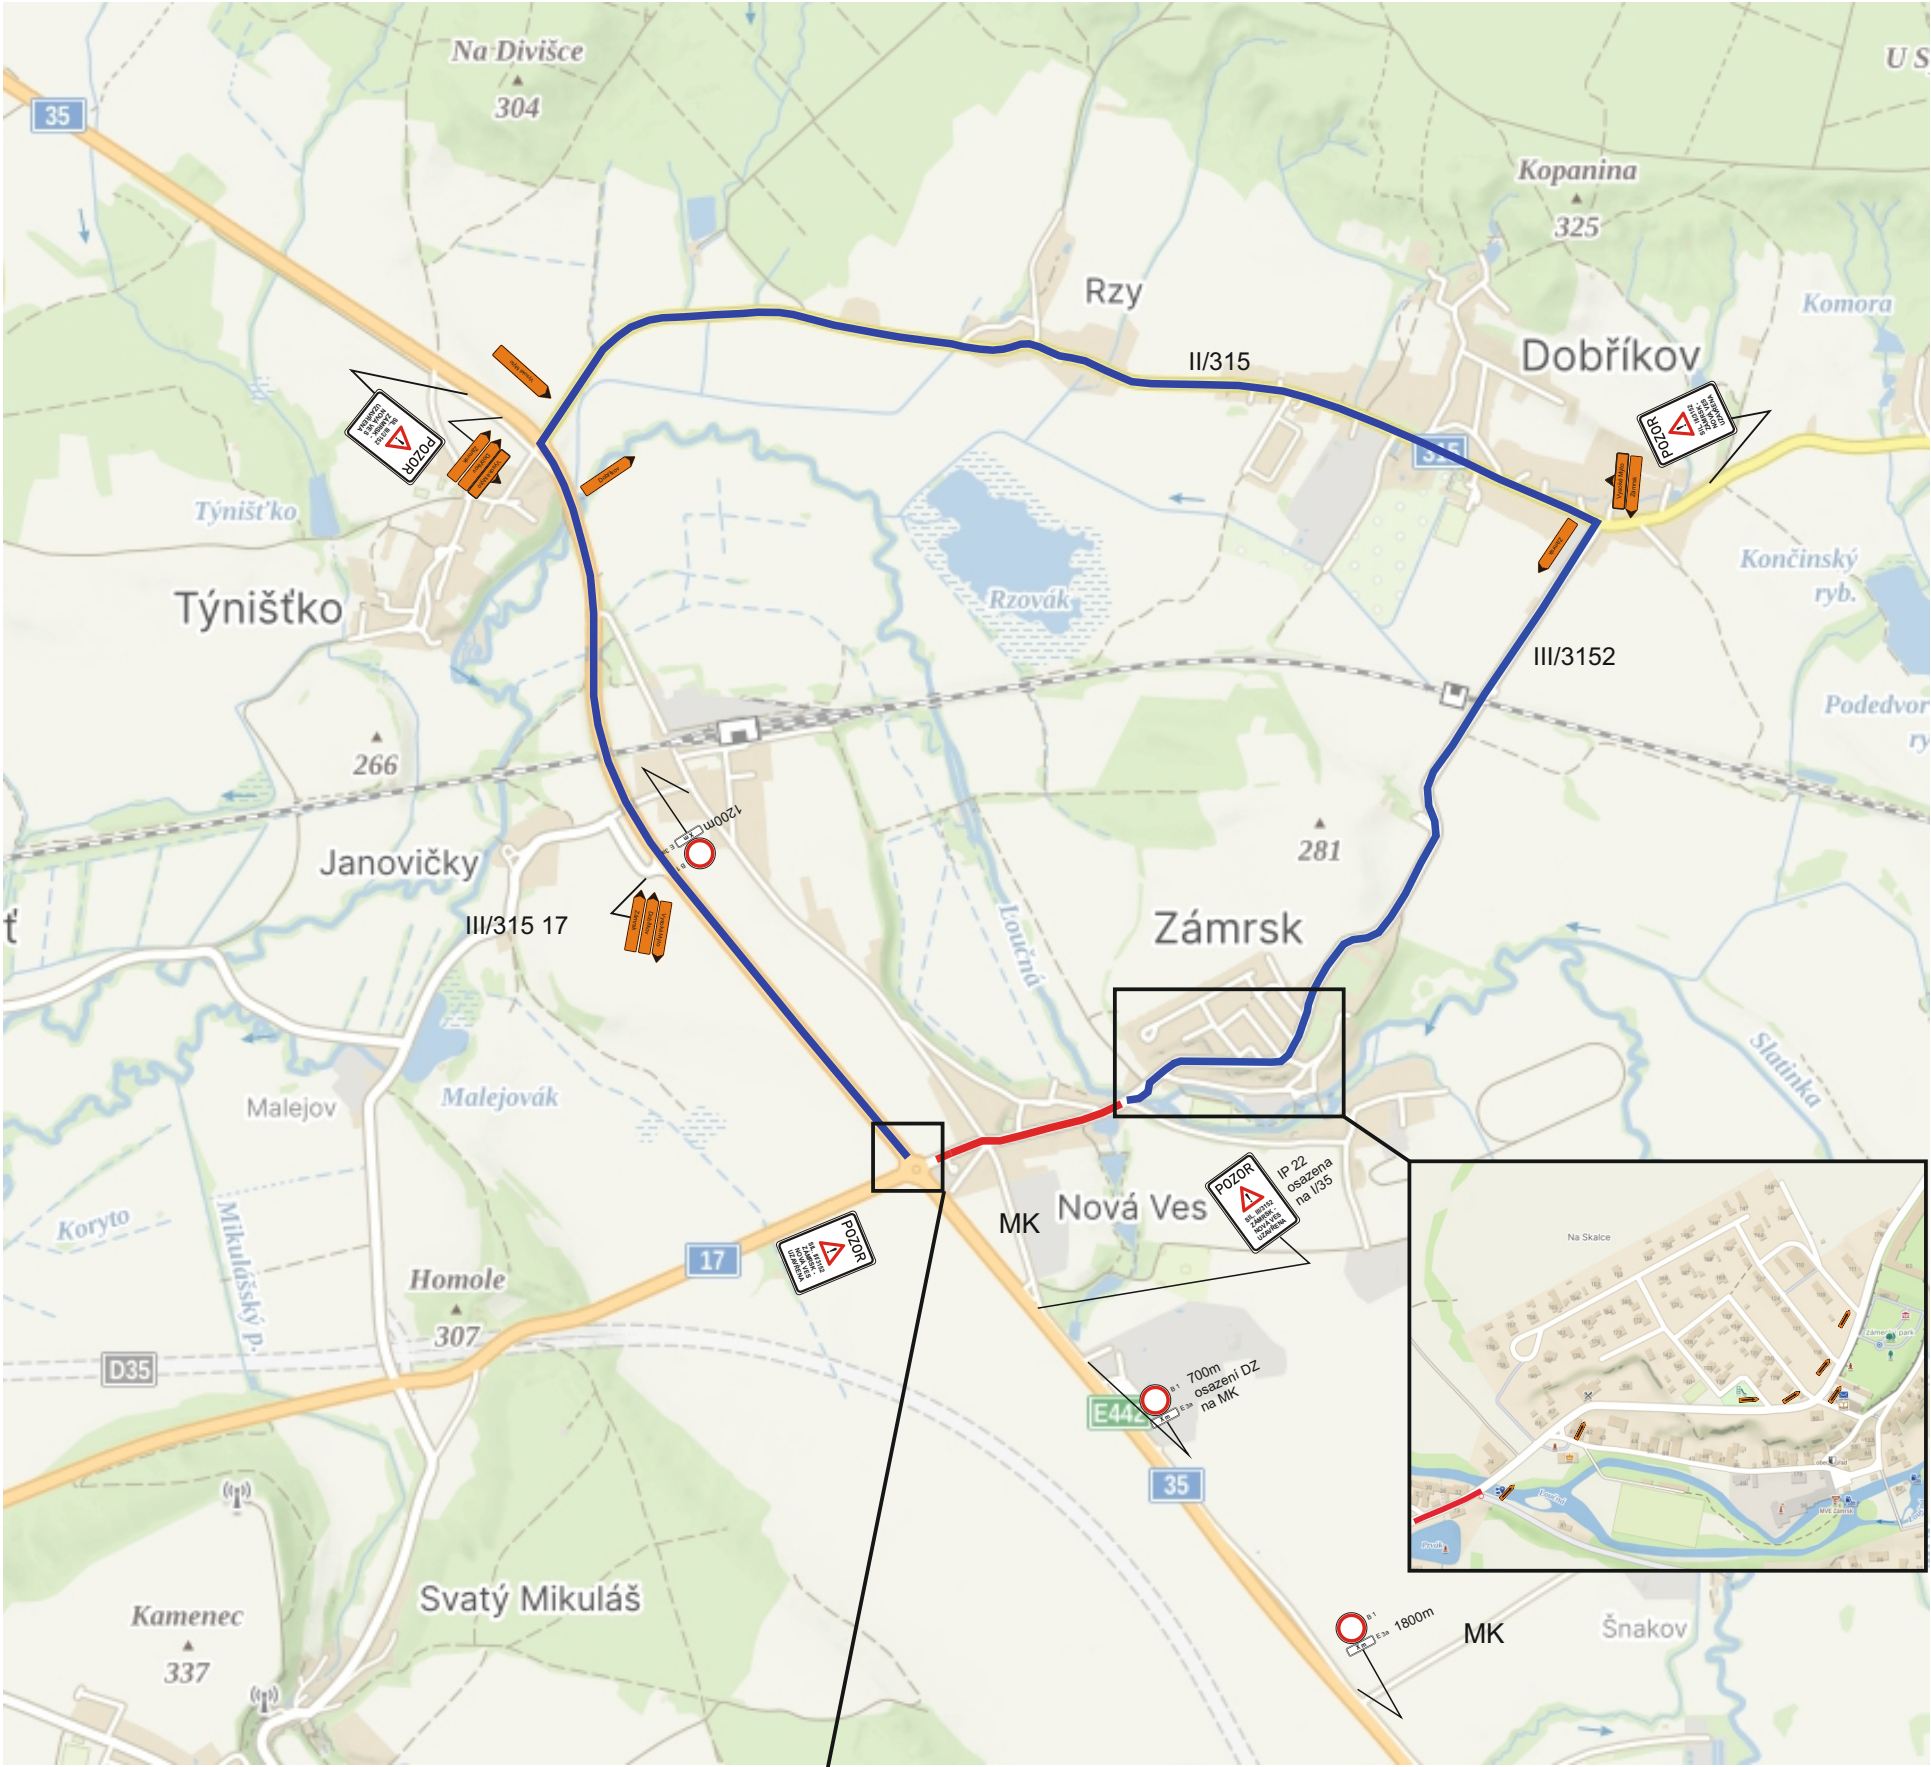


Modernizace sil. III/3152 Zámorsk - Dobřív

termín: 2.3. - 7.9.2026
I. etapa: 2.3. - 20.5.2026; 2.3. - 7.5.2026 a 20.5.2026 vjezd vozidel stavby a dopravní obsluhy v KÚ Zámorsk povolen
8.5. - 15.5.2026 vjezd povolen pouze vozidlům stavby (11.5. - 15.5.2026 dopravci v přímém směru Janovičky - Vysoké Mýto),
recyklace za studena od čp. 72 - 32 vč. křiž. III/3152 x MK
16.5. - 17.5.2026 vjezd povolen pouze vozidlům stavby - pokládka asfaltových vrstev, čp. 72 - 40 vč. křiž. III/3152 x MK
18.5. - 19.5.2026 vjezd povolen pouze vozidlům stavby - pokládka asfaltových vrstev, úsek čp. 44 - 32

— uzavřený úsek 530 m

Obyvatelé Staré Vsi v této etapě budou využívat mostního provizoria.

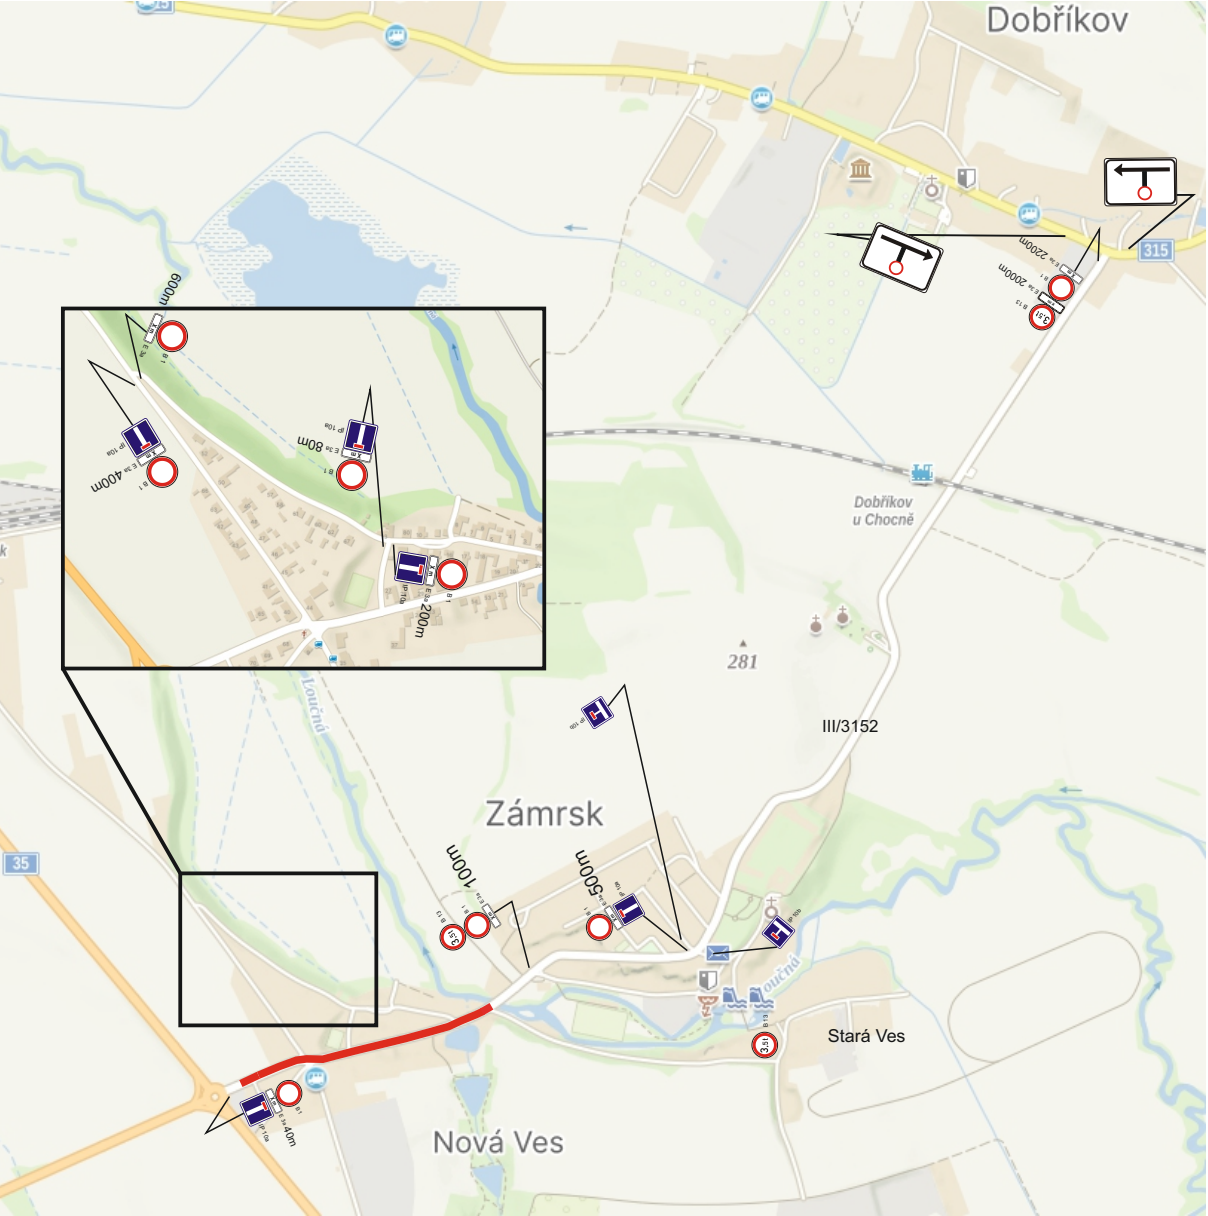

IS 11a

IS 11a

B 1

E 3a

B 1

Z 2

A 22

E 13

A 15

B 1

E 13

Z 2

osazení DZ
během stavebních
prací

B 1

E 13

Z 2

osazení DZ
při pokládce
asfaltových
vrstev

B 13

E 3a

osazení DZ
v termínu
8. - 19.5.2026


IP 22

osazení DZ
optimálně
7 dní před
zahájením
uzavírky

IP 10a

IP 10b

IP 10b

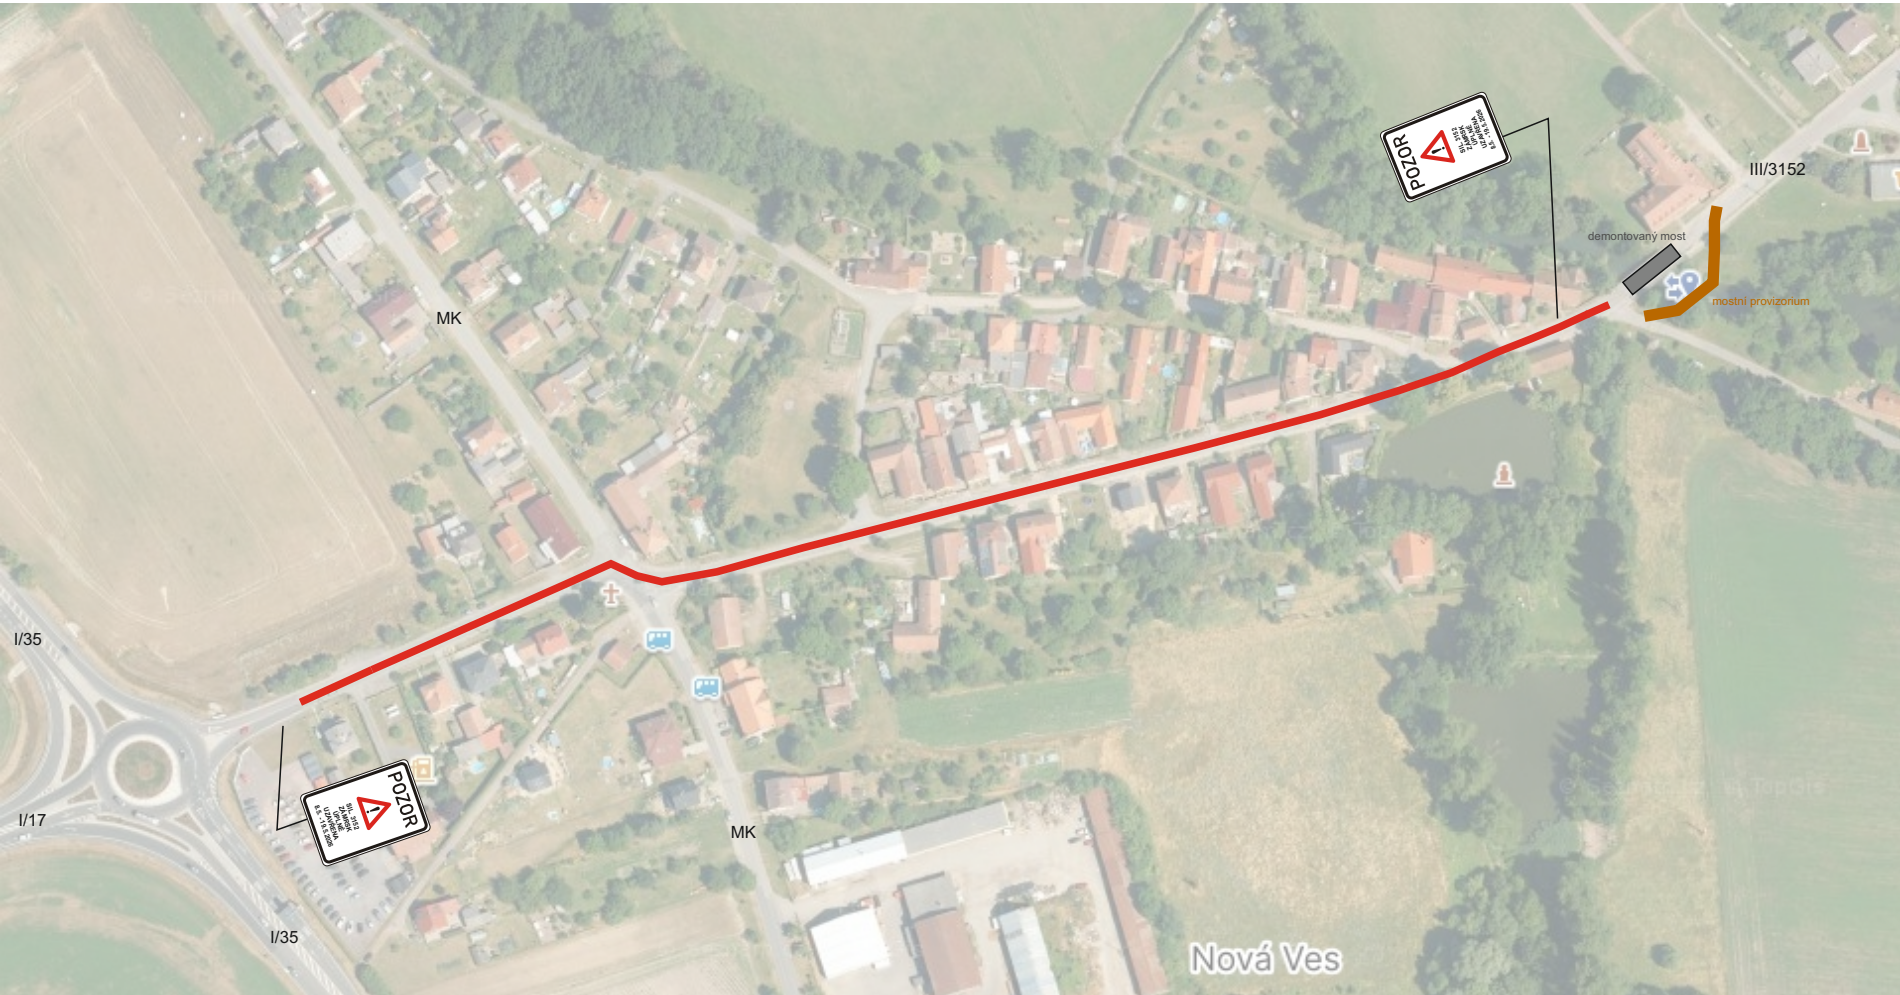

Modernizace sil. III/3152 Zámorsk - Dobříkov

termín: 2.3. - 7.9.2026

I. etapa

— uzavřený úsek 530 m

termín: 2.3. - 7.5.2026; 20.5.2026 vjezd vozidel stavby a dopravní obsluhy v KÚ Zámorsk povolen



termín: 8.5. - 10.5.2026 a 16.5. - 17.5.2026 vjezd povolen pouze vozidlům stavby



termín: 11.5. - 15.5.2026 vjezd povolen pouze vozidlům stavby, ale po PK od Vysokého Mýta a od Janoviček povolen průjezd křižovatkou v přímém směru pro dopravní obsluhu a BUS



termín: 18.5. - 19.5.2026 uzavření mimo vozidel stavby od křiž. III/3152 u čp. 44 - 32, úsek od čp. 72 - vč. křiž. III/3152 uzavřeno mimo vozidel stavby a dopravní obsluhy a BUS








Modernizace sil. III/3152 Zámorsk - Dobříkov

termín: 2.3. - 7.9.2026
II. etapa: 21.5. - 28.7.2026

Stávající DZ v rozporu s DIO bude zneplatněno.
Přístup k nemovitostem v koordinaci se stavbou.


— uzavřený úsek 530 m
— objízdná trasa 5,4 km

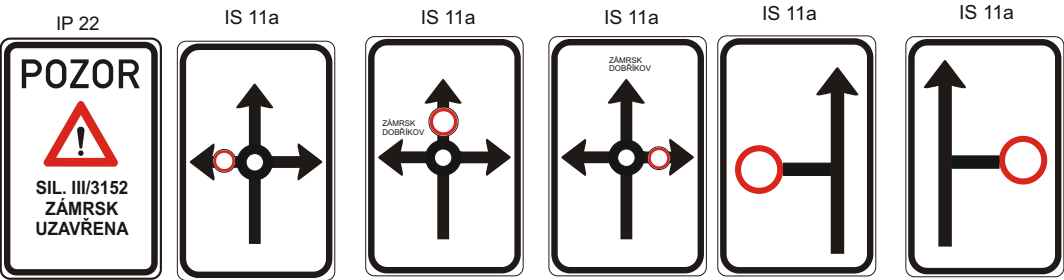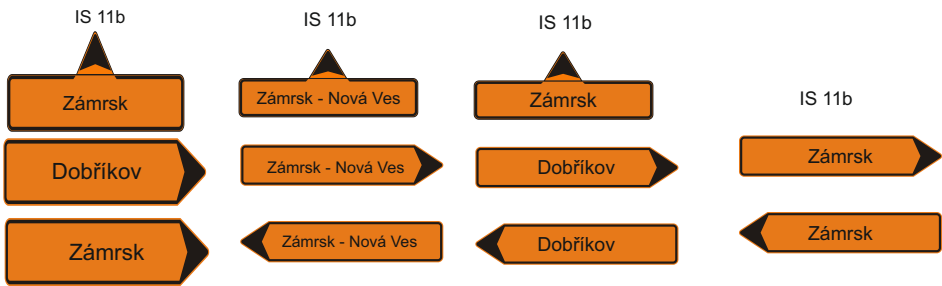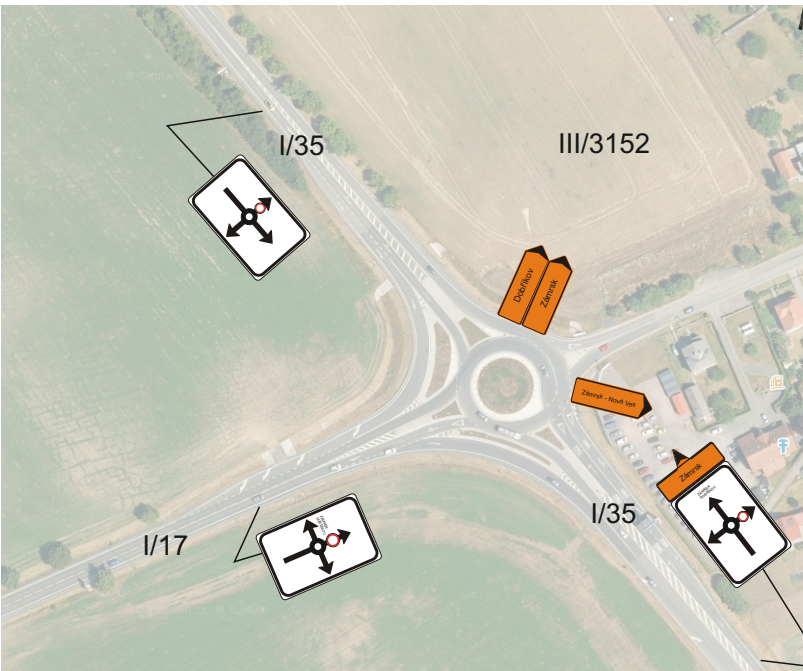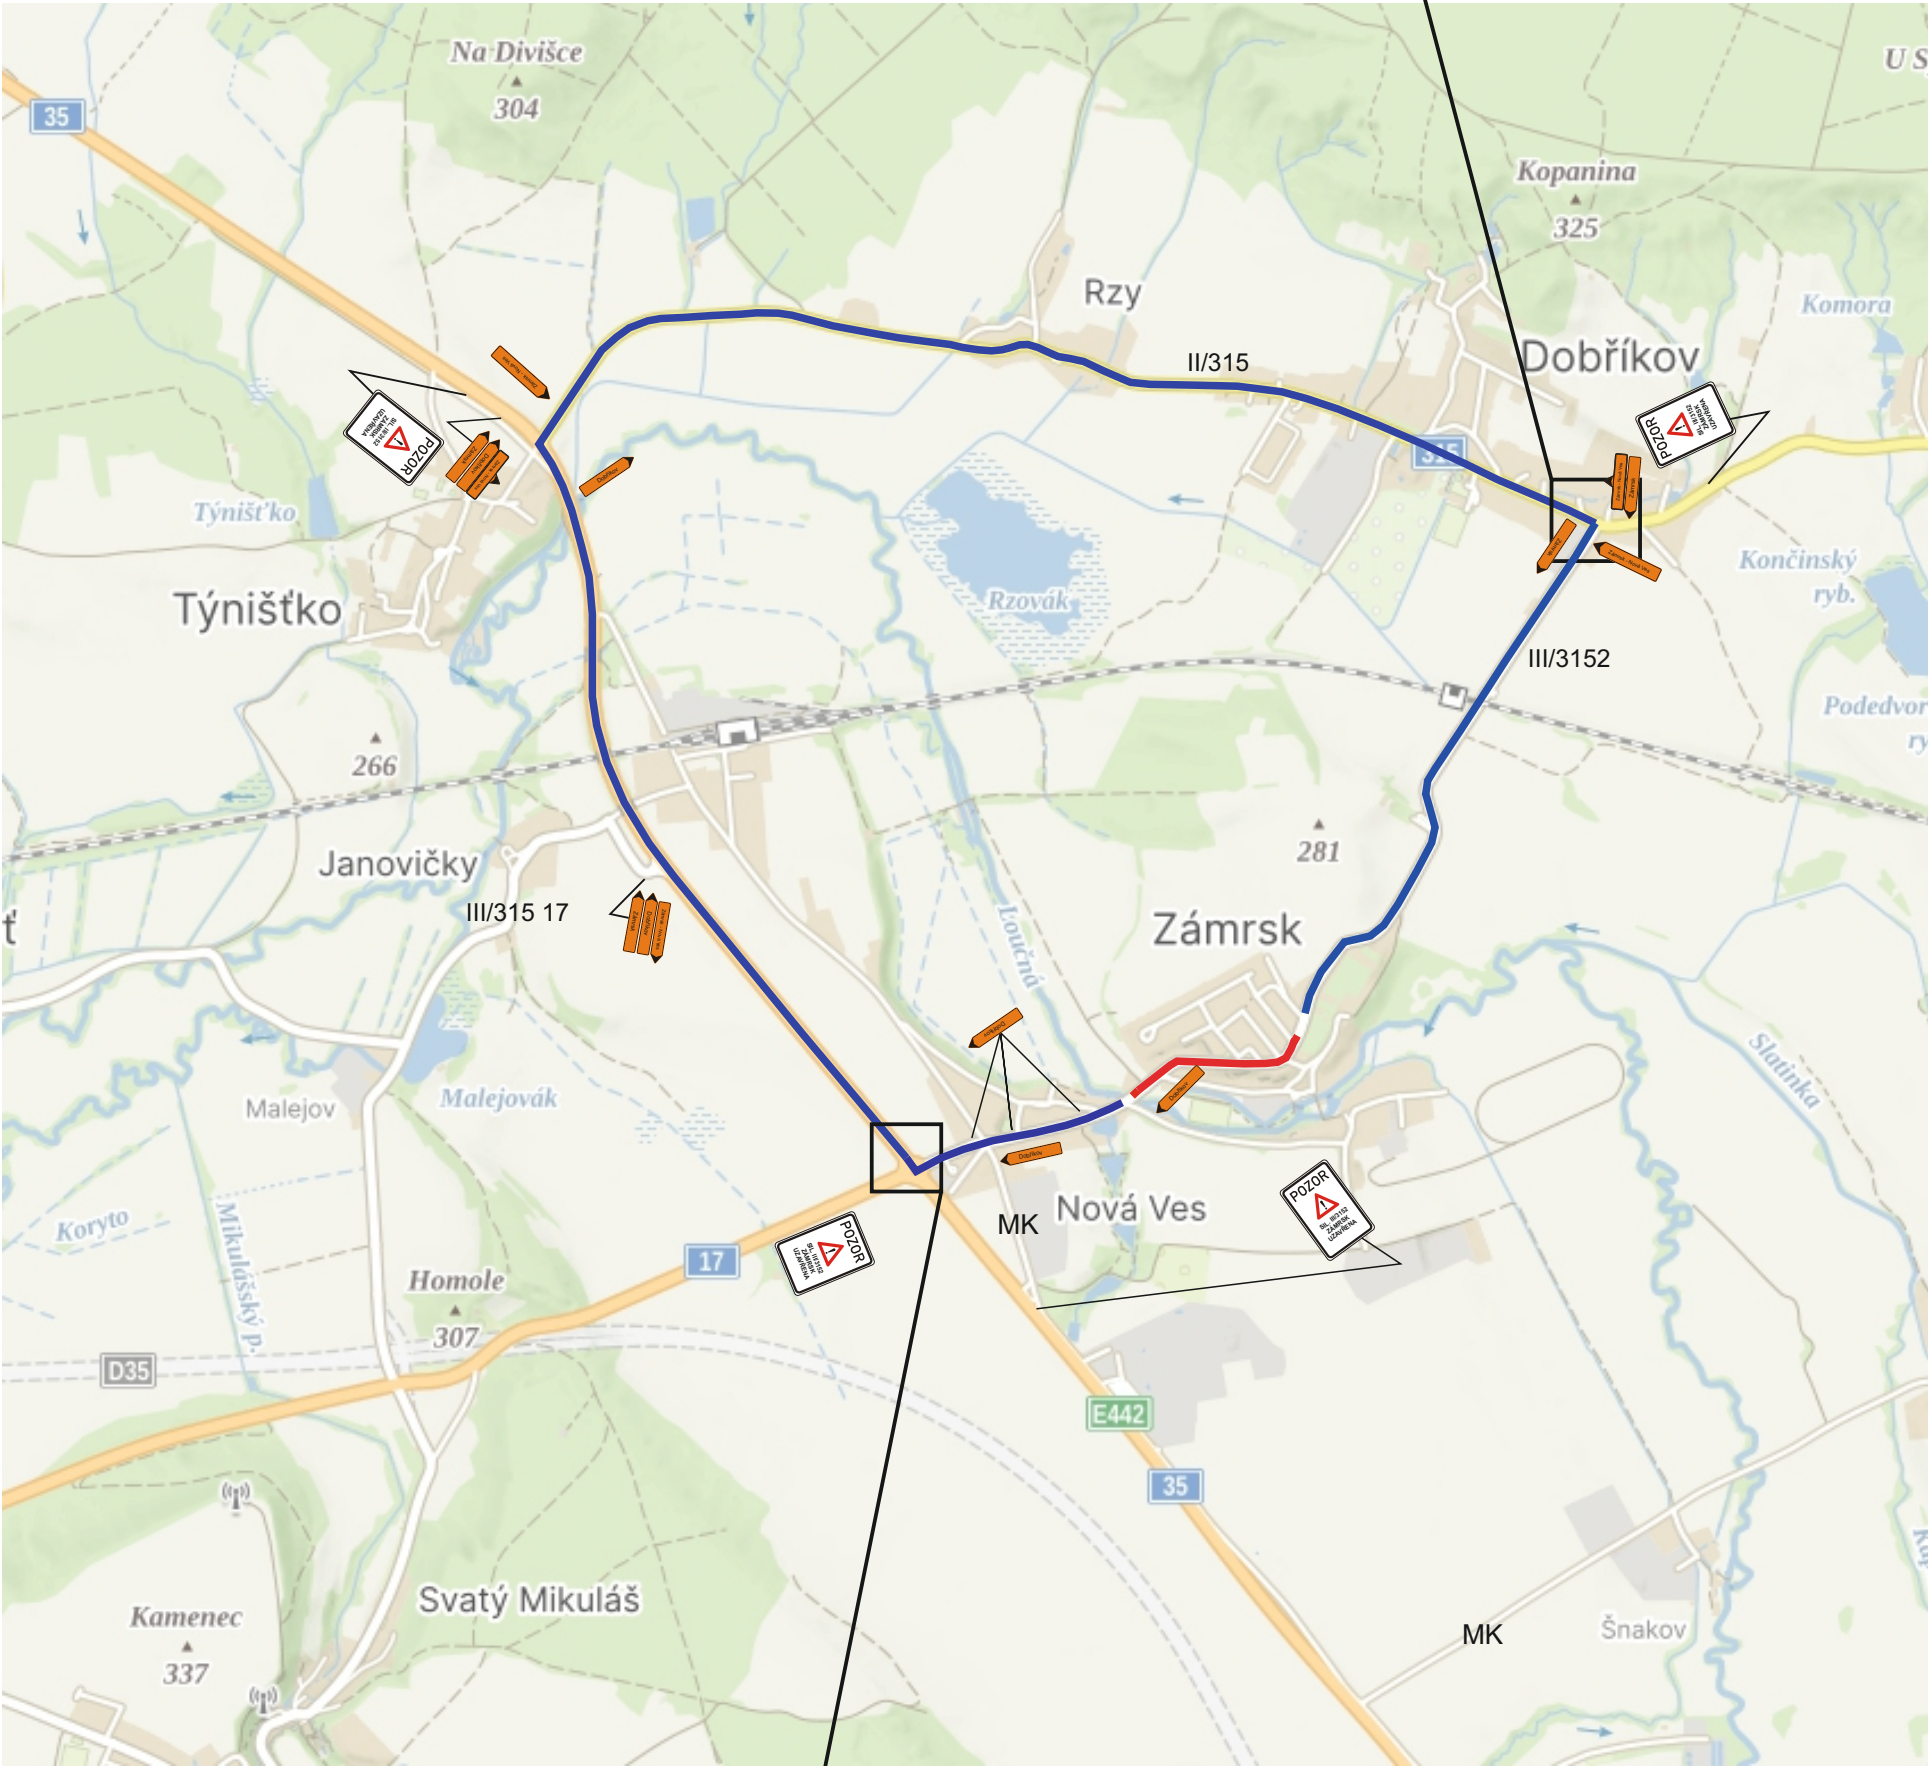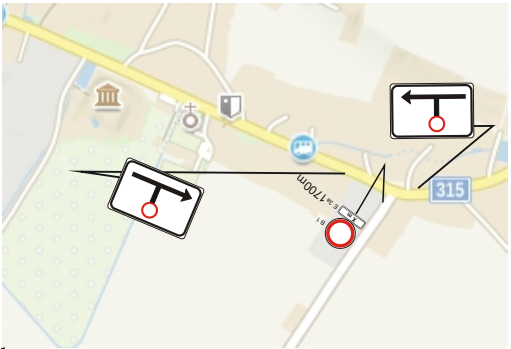

Modernizace sil. III/3152 Zámorsk - Dobříkov

termín: 2.3. - 7.9.2026
II. etapa: 21.5. - 15.7.2026; 28.7.2026 vjezd vozidel stavby a dopravní obsluhy v KÚ Zámorsk povolen
16.7. - 27.7.2026 vjezd povolen pouze vozidlům stavby - recyklace za studena, pokládka asfaltových vrstev

— uzavřený úsek 480 m

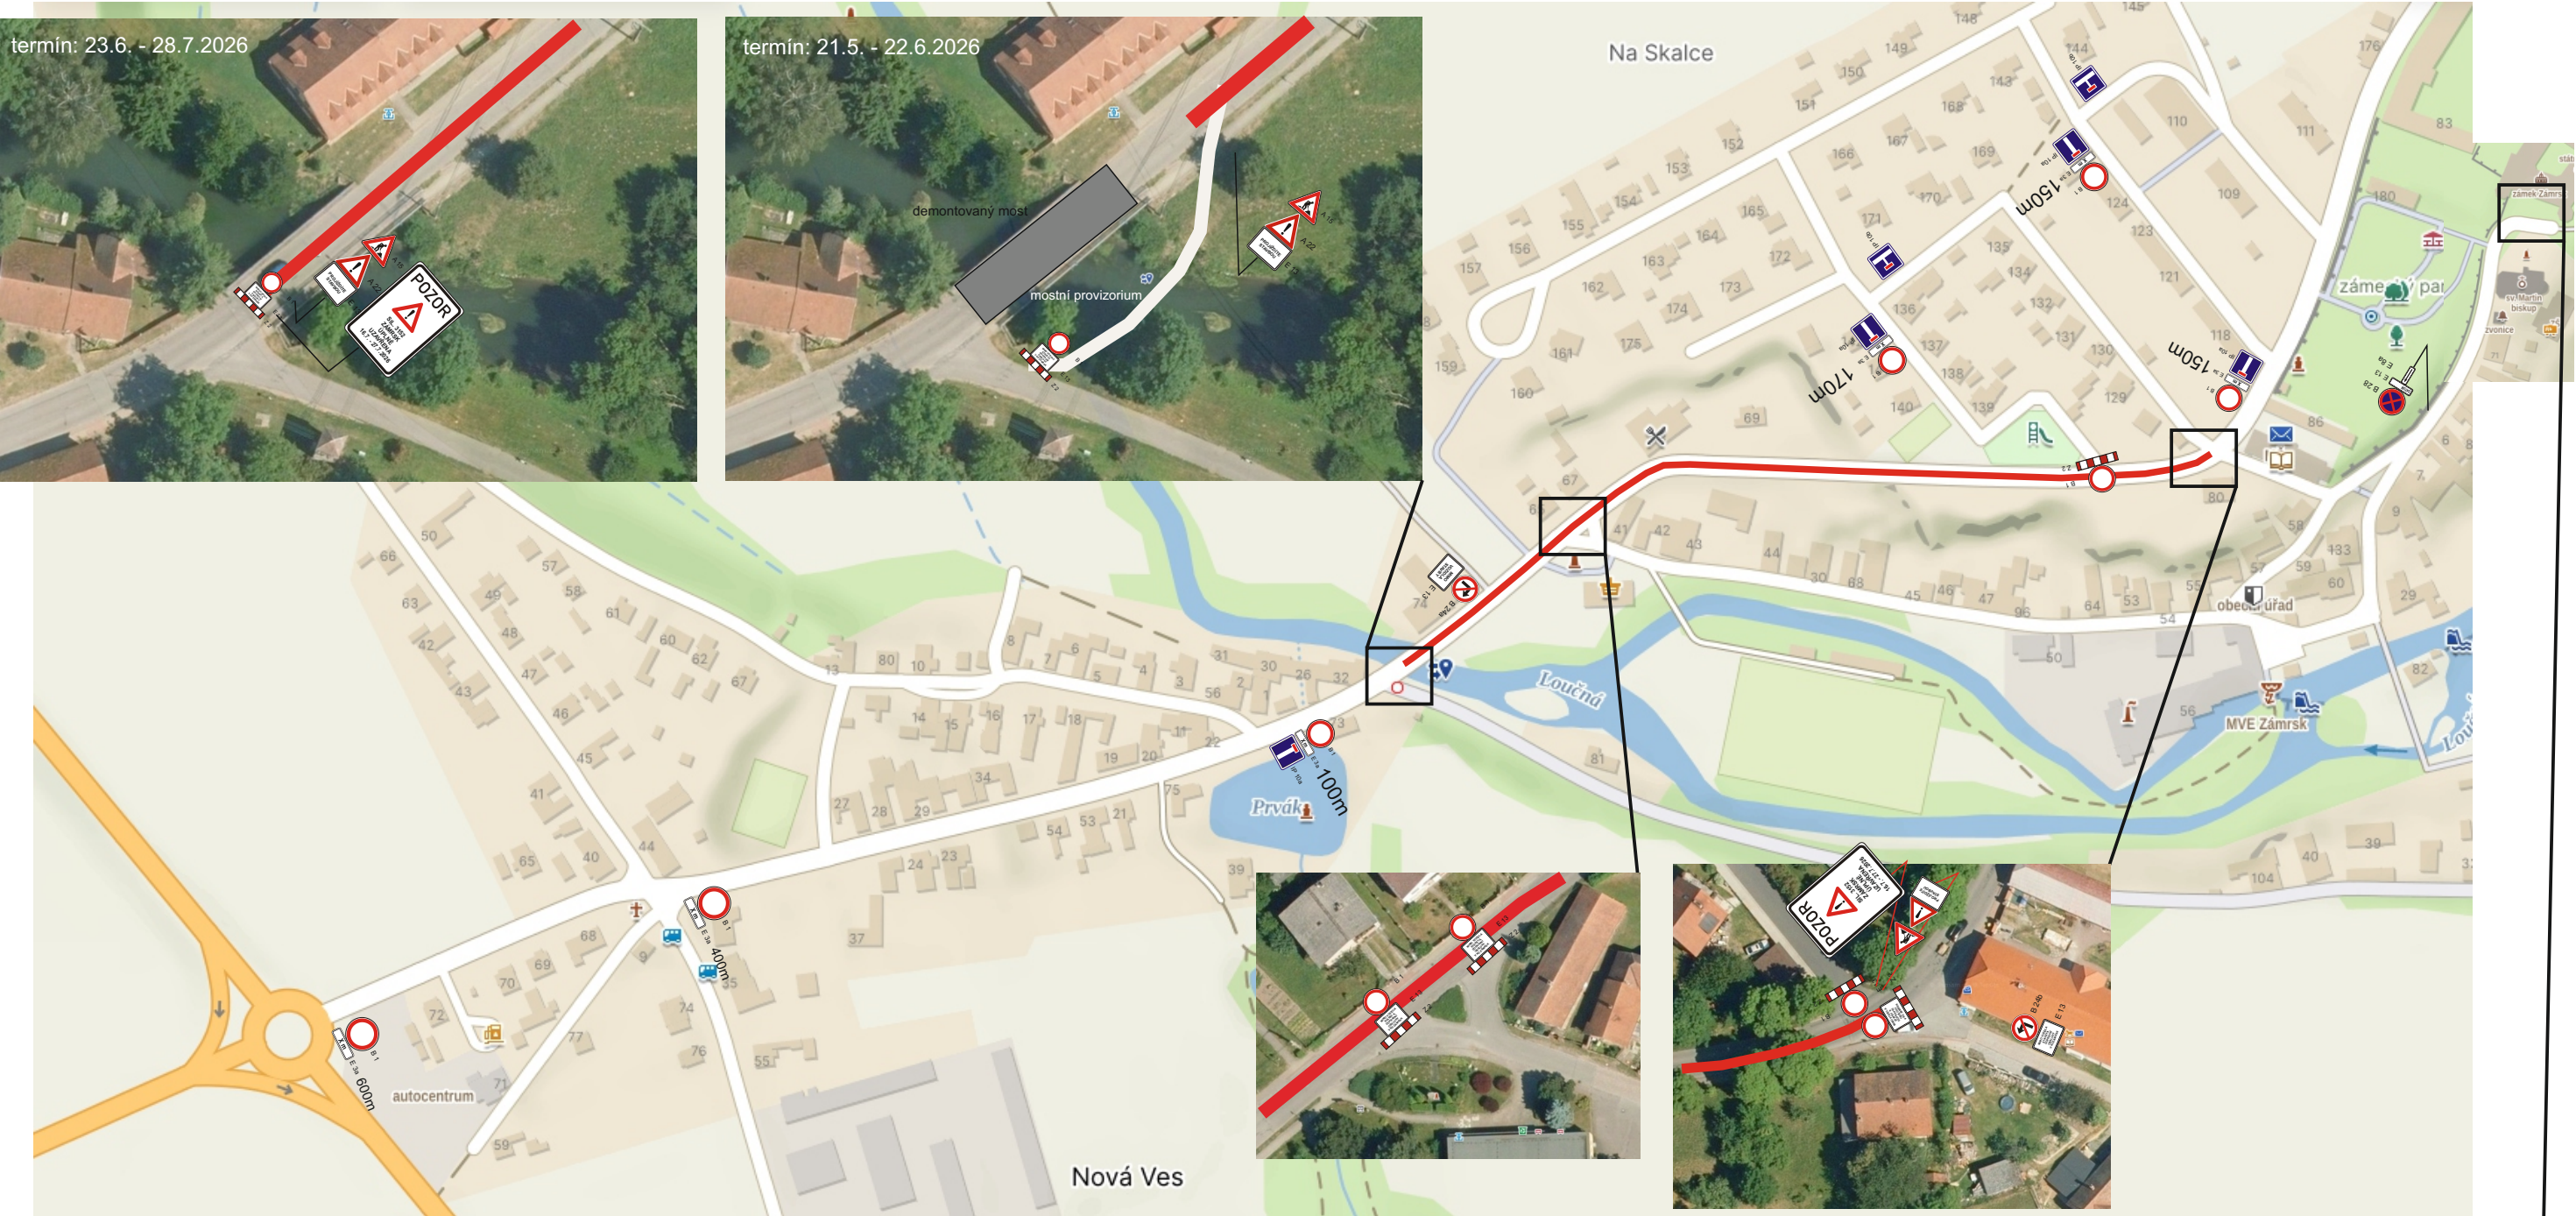



B 1



E 13



Z 2

osazení DZ
během stavebních
prací



B 1



E 13



Z 2

osazení DZ
při pokládce
recyklace a
asfaltových
vrstev



IP 22

POZOR

SIL. 3152
ZÁMRSK
ÚPLNĚ
UZAVŘENA
16.7. - 27.7.2026

osazení DZ
optimálně
7 dní před
zahájením
uzavírky



B 28



E 8e



A 22



E 13

OTÁČENÍ
VOZIDEL



B 1



Z 2



A 22



E 13

PROJÍŽDÍTE
STAVBOU



B 1



E 3a



A 15



B 24b



E 13



IP 10a



B 28



E 13



E 8a

Vymístění vozidel
- osazení DZ 7 dní
před plánovanými
pracemi.



IP 10b




IP 10b






Modernizace sil. III/3152
Zámorsk - Dobřív

termín: 2.3. - 7.9.2026
III. etapa: 29.7. - 7.9.2026

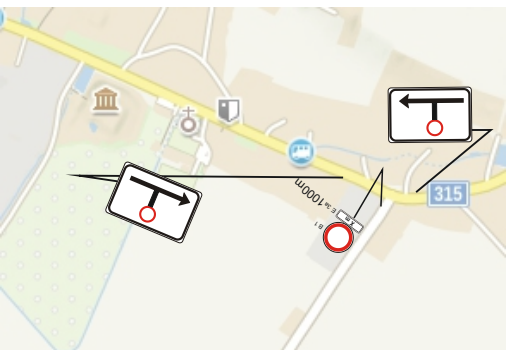

Stávající DZ v rozporu s DIO bude zneplatněno.
Přístup k nemovitostem v koordinaci se stavbou.

— uzavřený úsek 680 m
— objízdná trasa 5,4 km

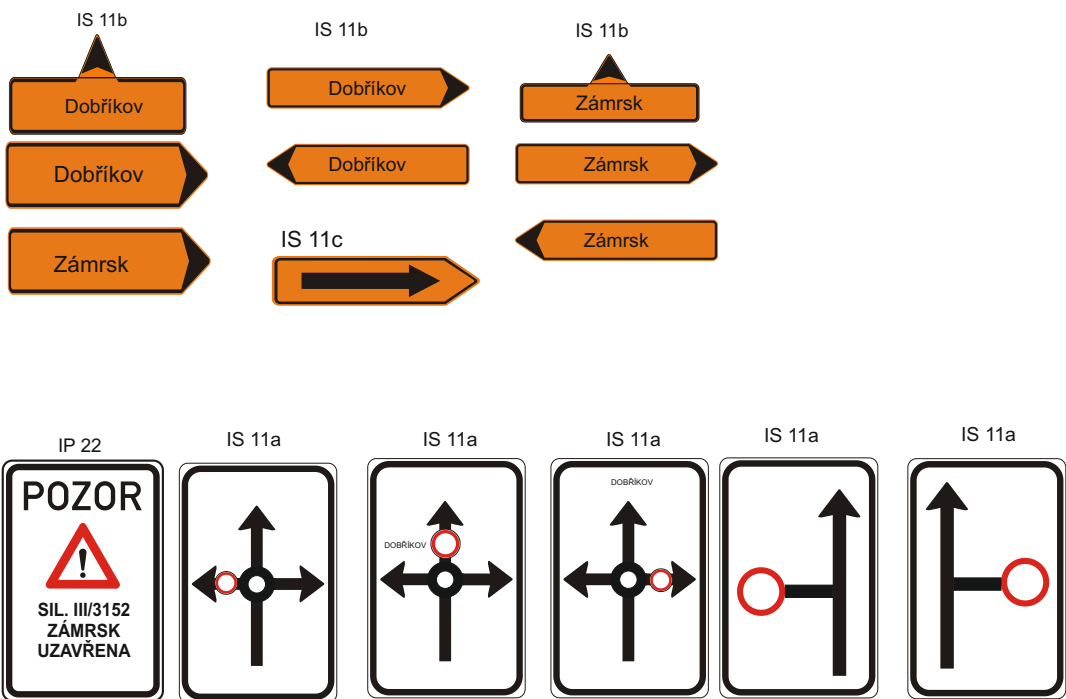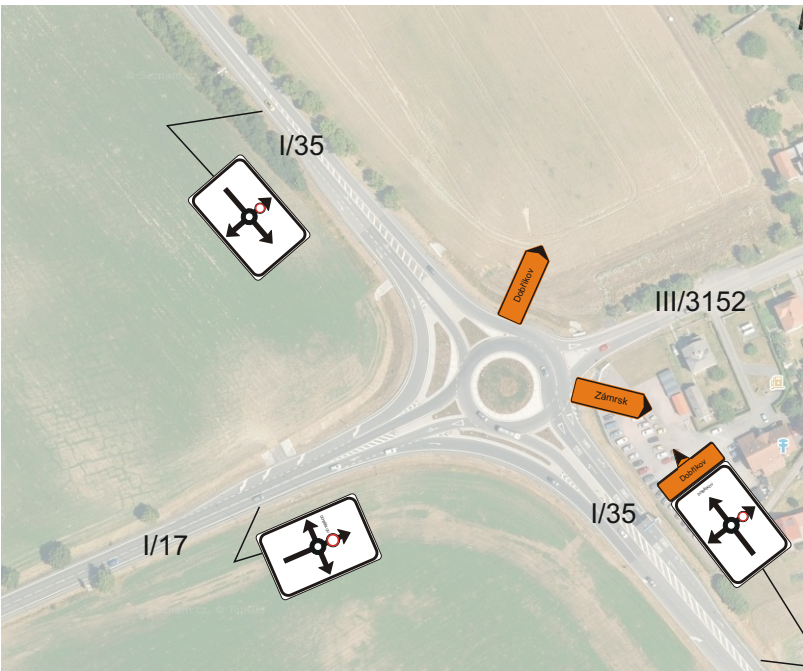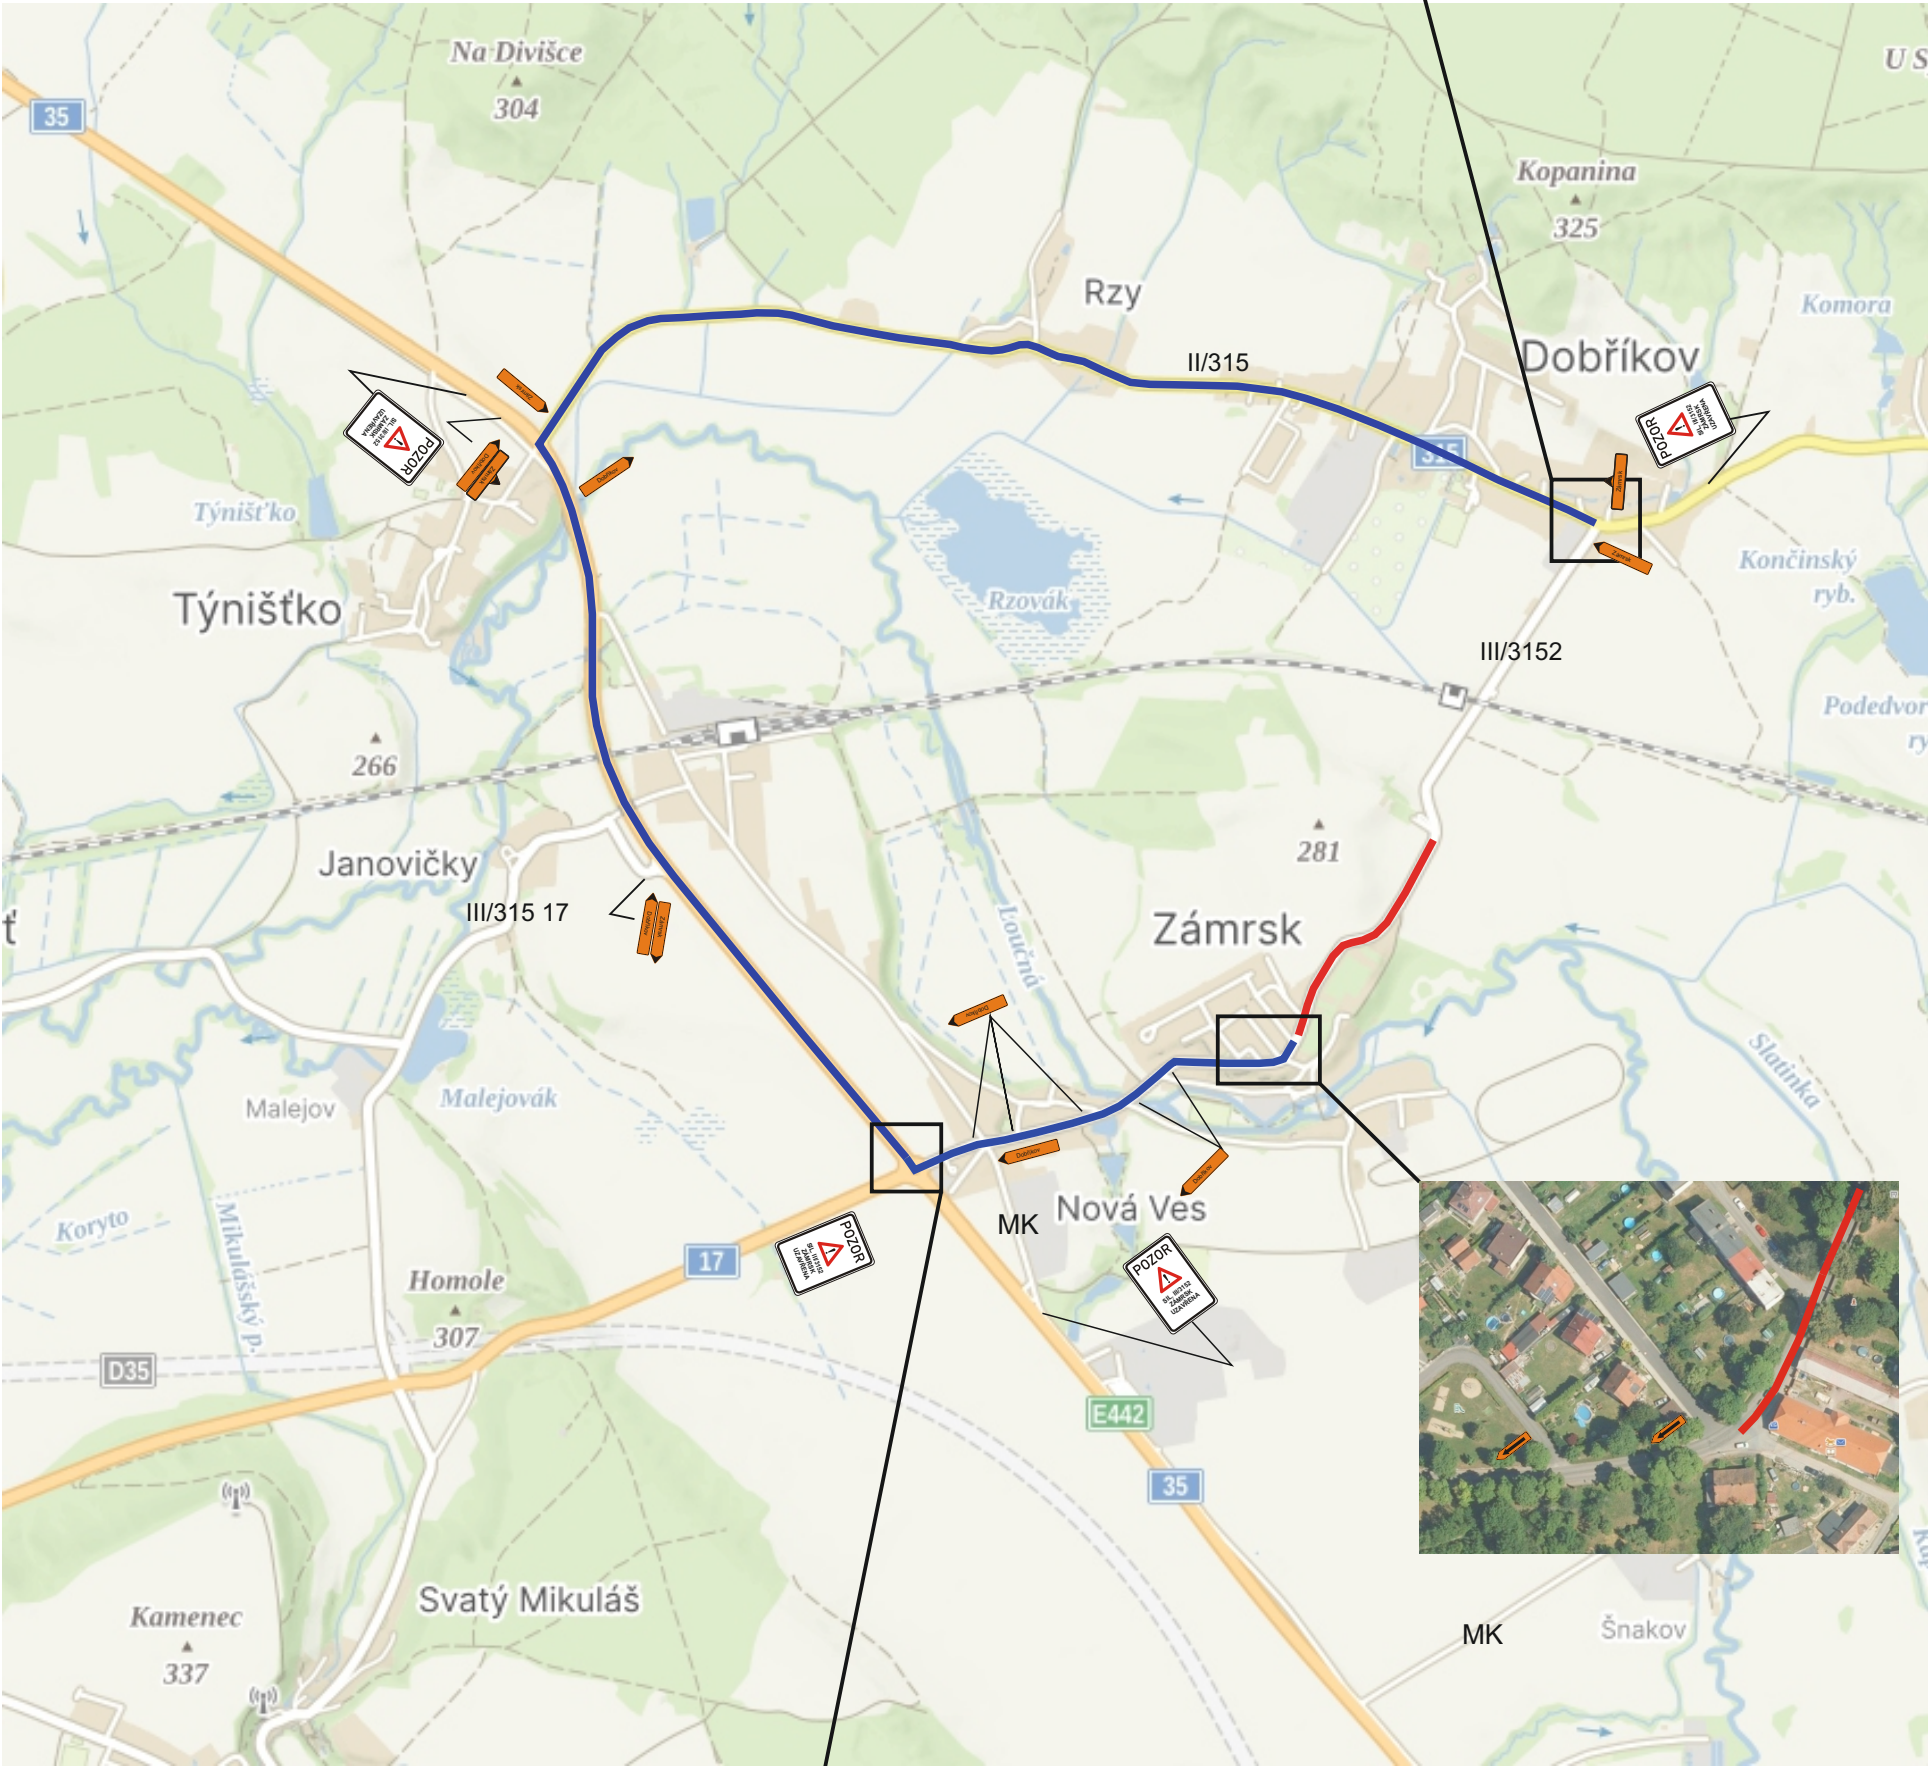


Modernizace sil. III/3152 Zámorsk - Dobříkov

termín: 2.3. - 7.9.2026
III. etapa: 29.7. - 16.8.2026; 27.8. - 7.9.2026 vjezd vozidel stavby a dopravní obsluhy v KÚ Zámorsk povolen
17.8. - 26.8.2026 vjezd povolen pouze vozidlům stavby - recyklace za studena, pokládka asfaltových vrstev

— uzavřený úsek 800 m

Průchod pro pěší směrem na Dobříkov umožněn.

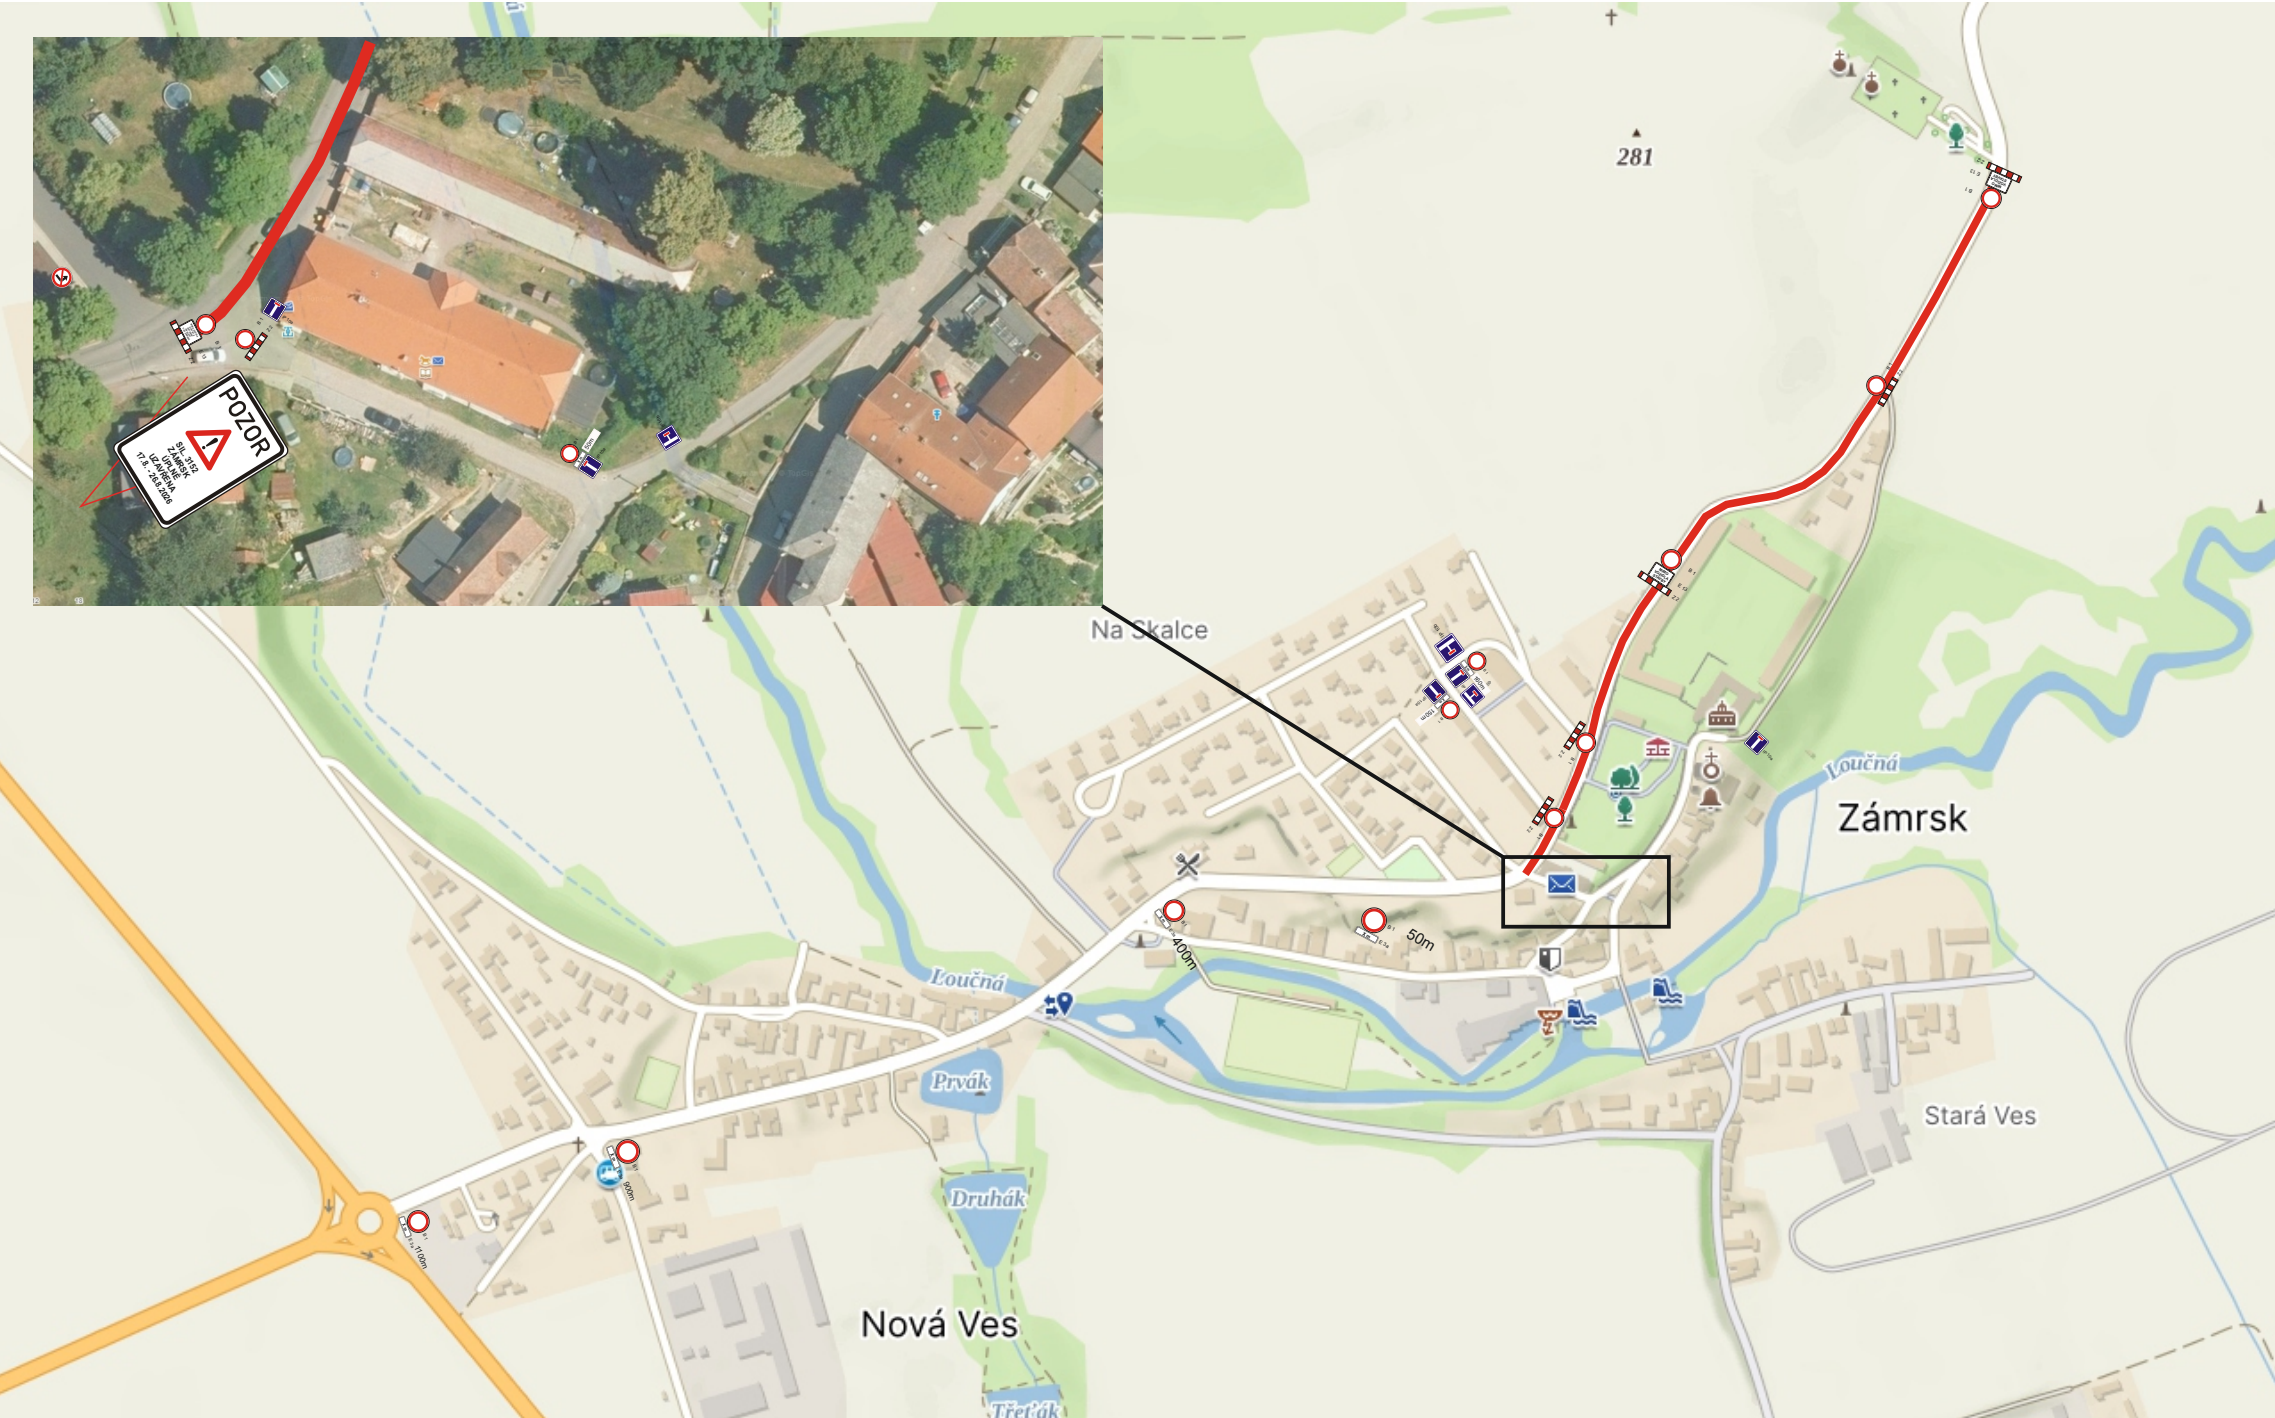



B 1



E 13



Z 2

osazení DZ
během
stavebních
prací



B 1



E 13



Z 2

osazení DZ
při pokládce
recyklace a
asfaltových
vrstev u MŠ



B 24b



E 13

osazení DZ
při pokládce
recyklace a
asfaltových
vrstev u MŠ



B 1



E 3a



B 1



Z 2



IP 10a



IP 10b



IP 10b



IP 22

osazení DZ
optimálně
7 dní před
zahájením
uzavírky

Modernizace sil. III/3152 Zámorsk - Dobříkov

termín: 2.3. - 7.9.2026

částečně uzavřený úsek, pracovní posuvné místo do 50m

schéma OD 230 - DZ bude po ukončení denních prací sesunuto ke kraji (přes noc).

