
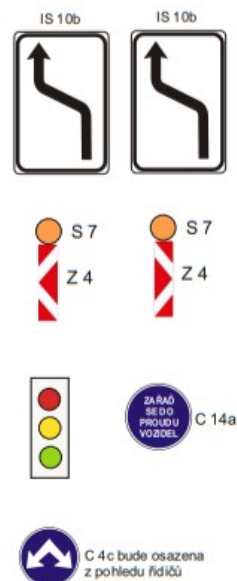
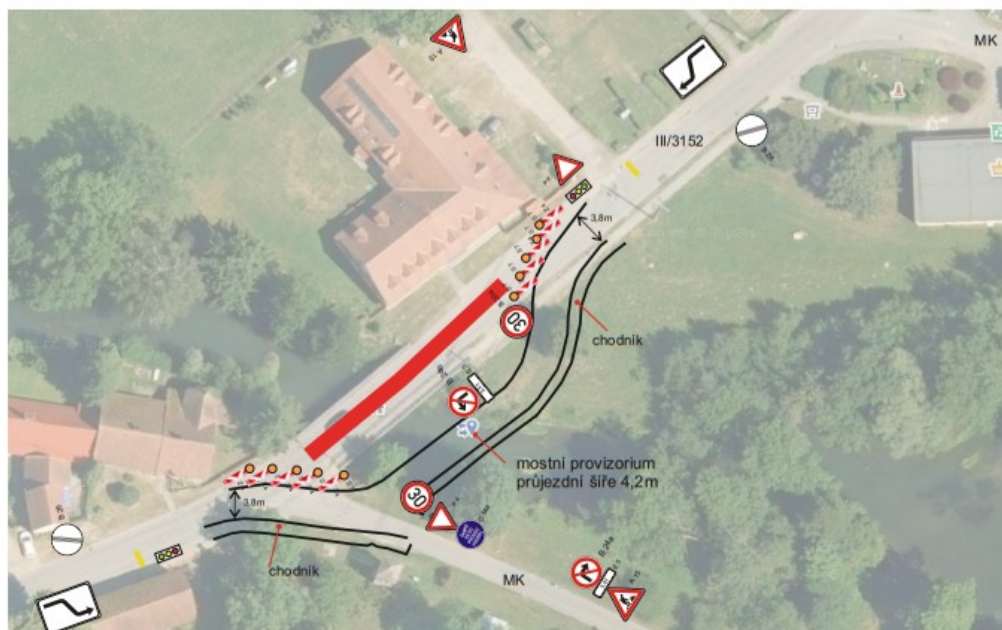


Uzavírka mostu ev. č. 3152-2 z důvodu rekonstrukce, Zámorsk


termín: 2.3. - 22.6.2026

Zimní údržbu bude zajišťovat SÚS Pk a pro průjezd radlicí je potřeba nejméně 3,75m.
Stávající DZ v rozporu s DIO bude zneplatněno.

uzavřený úsek 50m

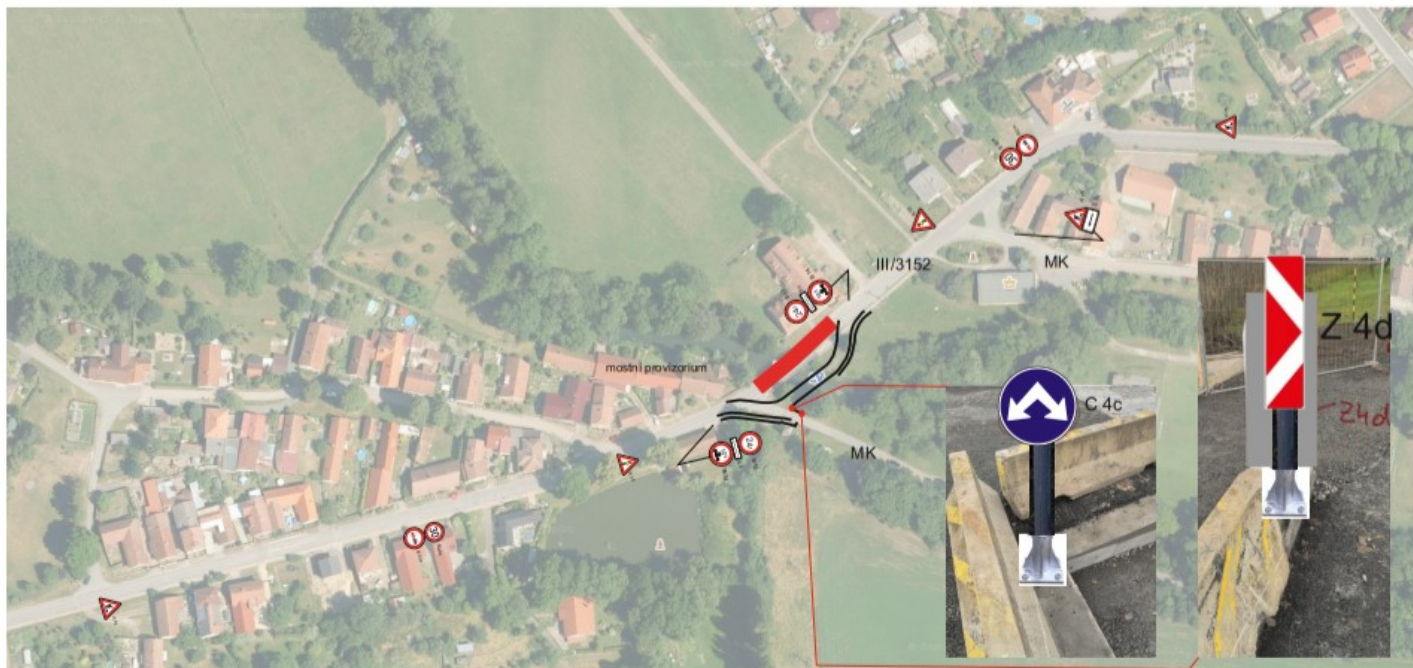

Montáž bednění + výztuž + betonáž základů opěr a křídel, provizorní podskružení mostovky, montáž bednění + výztuž + betonáž NK, předpinání NK, dobetonávka konců NK a křídel. Izolace rubu opěr a křídel, zasypy rubu opěr a křídel, izolace mostovky, zasypy opěr, demontáž pažení stavebních jam, dláždění břehů podél opěr, vozovkové souvrství, montáž mostního příslušenství, montáž opěr + křídel, výsun MP, nájezdové klíny + chodníky, kompletace MP, pokládka asfaltu, montáž svodidel, HMP, uvedení do provozu, demontáž MP.

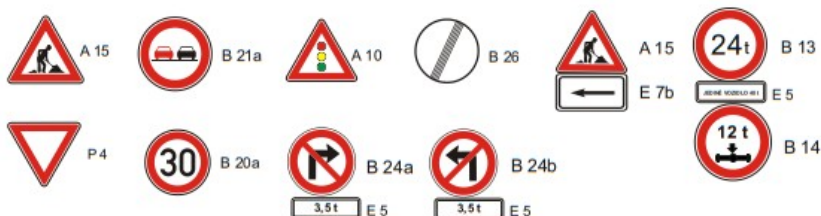

Zhotovitel:			
Kreslil:	Blanka Faltýšová / tel.: 601 5456 13	 DZPCE DOPRAVNÍ ŽIVNOSTNÍ PRÁVNÍČKA Adresa: 262 01 Zámorsk IČO: 258 511 800 / DIČ: CZ0585100 Tat. list: 26.1.2018 Město: Zámorsk web: www.dzpce.cz	
Zodp. projektant:	David Farka / 603 115 936 / info@dzpce.cz		
Kontroloval:	David Farka / 603 115 936 / info@dzpce.cz		
Kraj: Pardubický	Okres: Vysoké Mýto	Obec: Zámorsk	
Akce:		DATUM: 03.02.2026	
rekonstrukce mostu ev. č. 3152-2		Č. ZAKÁZKY:	
DOPRAVNÍ INŽENÝRSKÁ PRÁCE		STUPEŇ PD: DIO	
		MĚŘÍTKO:	
		FORMAT: A4/A3	

Uzavírka mostu ev. č. 3152-2 z důvodu rekonstrukce, Zámorsk

termín: 2.3. - 22.6.2026

trvale osazené DZ + B 13 a E 3a

