
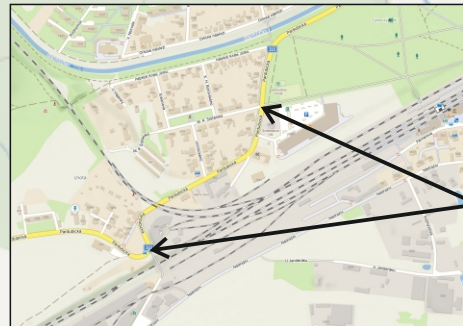
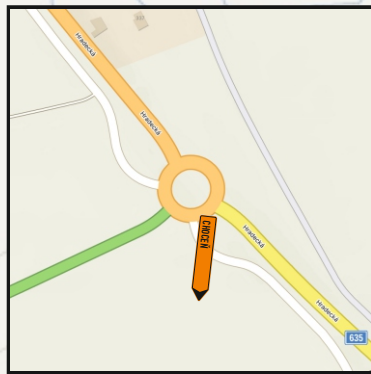


P4892

12.03.2026

POZOR
ŽELEZNIČNÍ PŘEJEZD
pro VOZIDLA i CHODCE
xx.xx.-xx.xx.202x

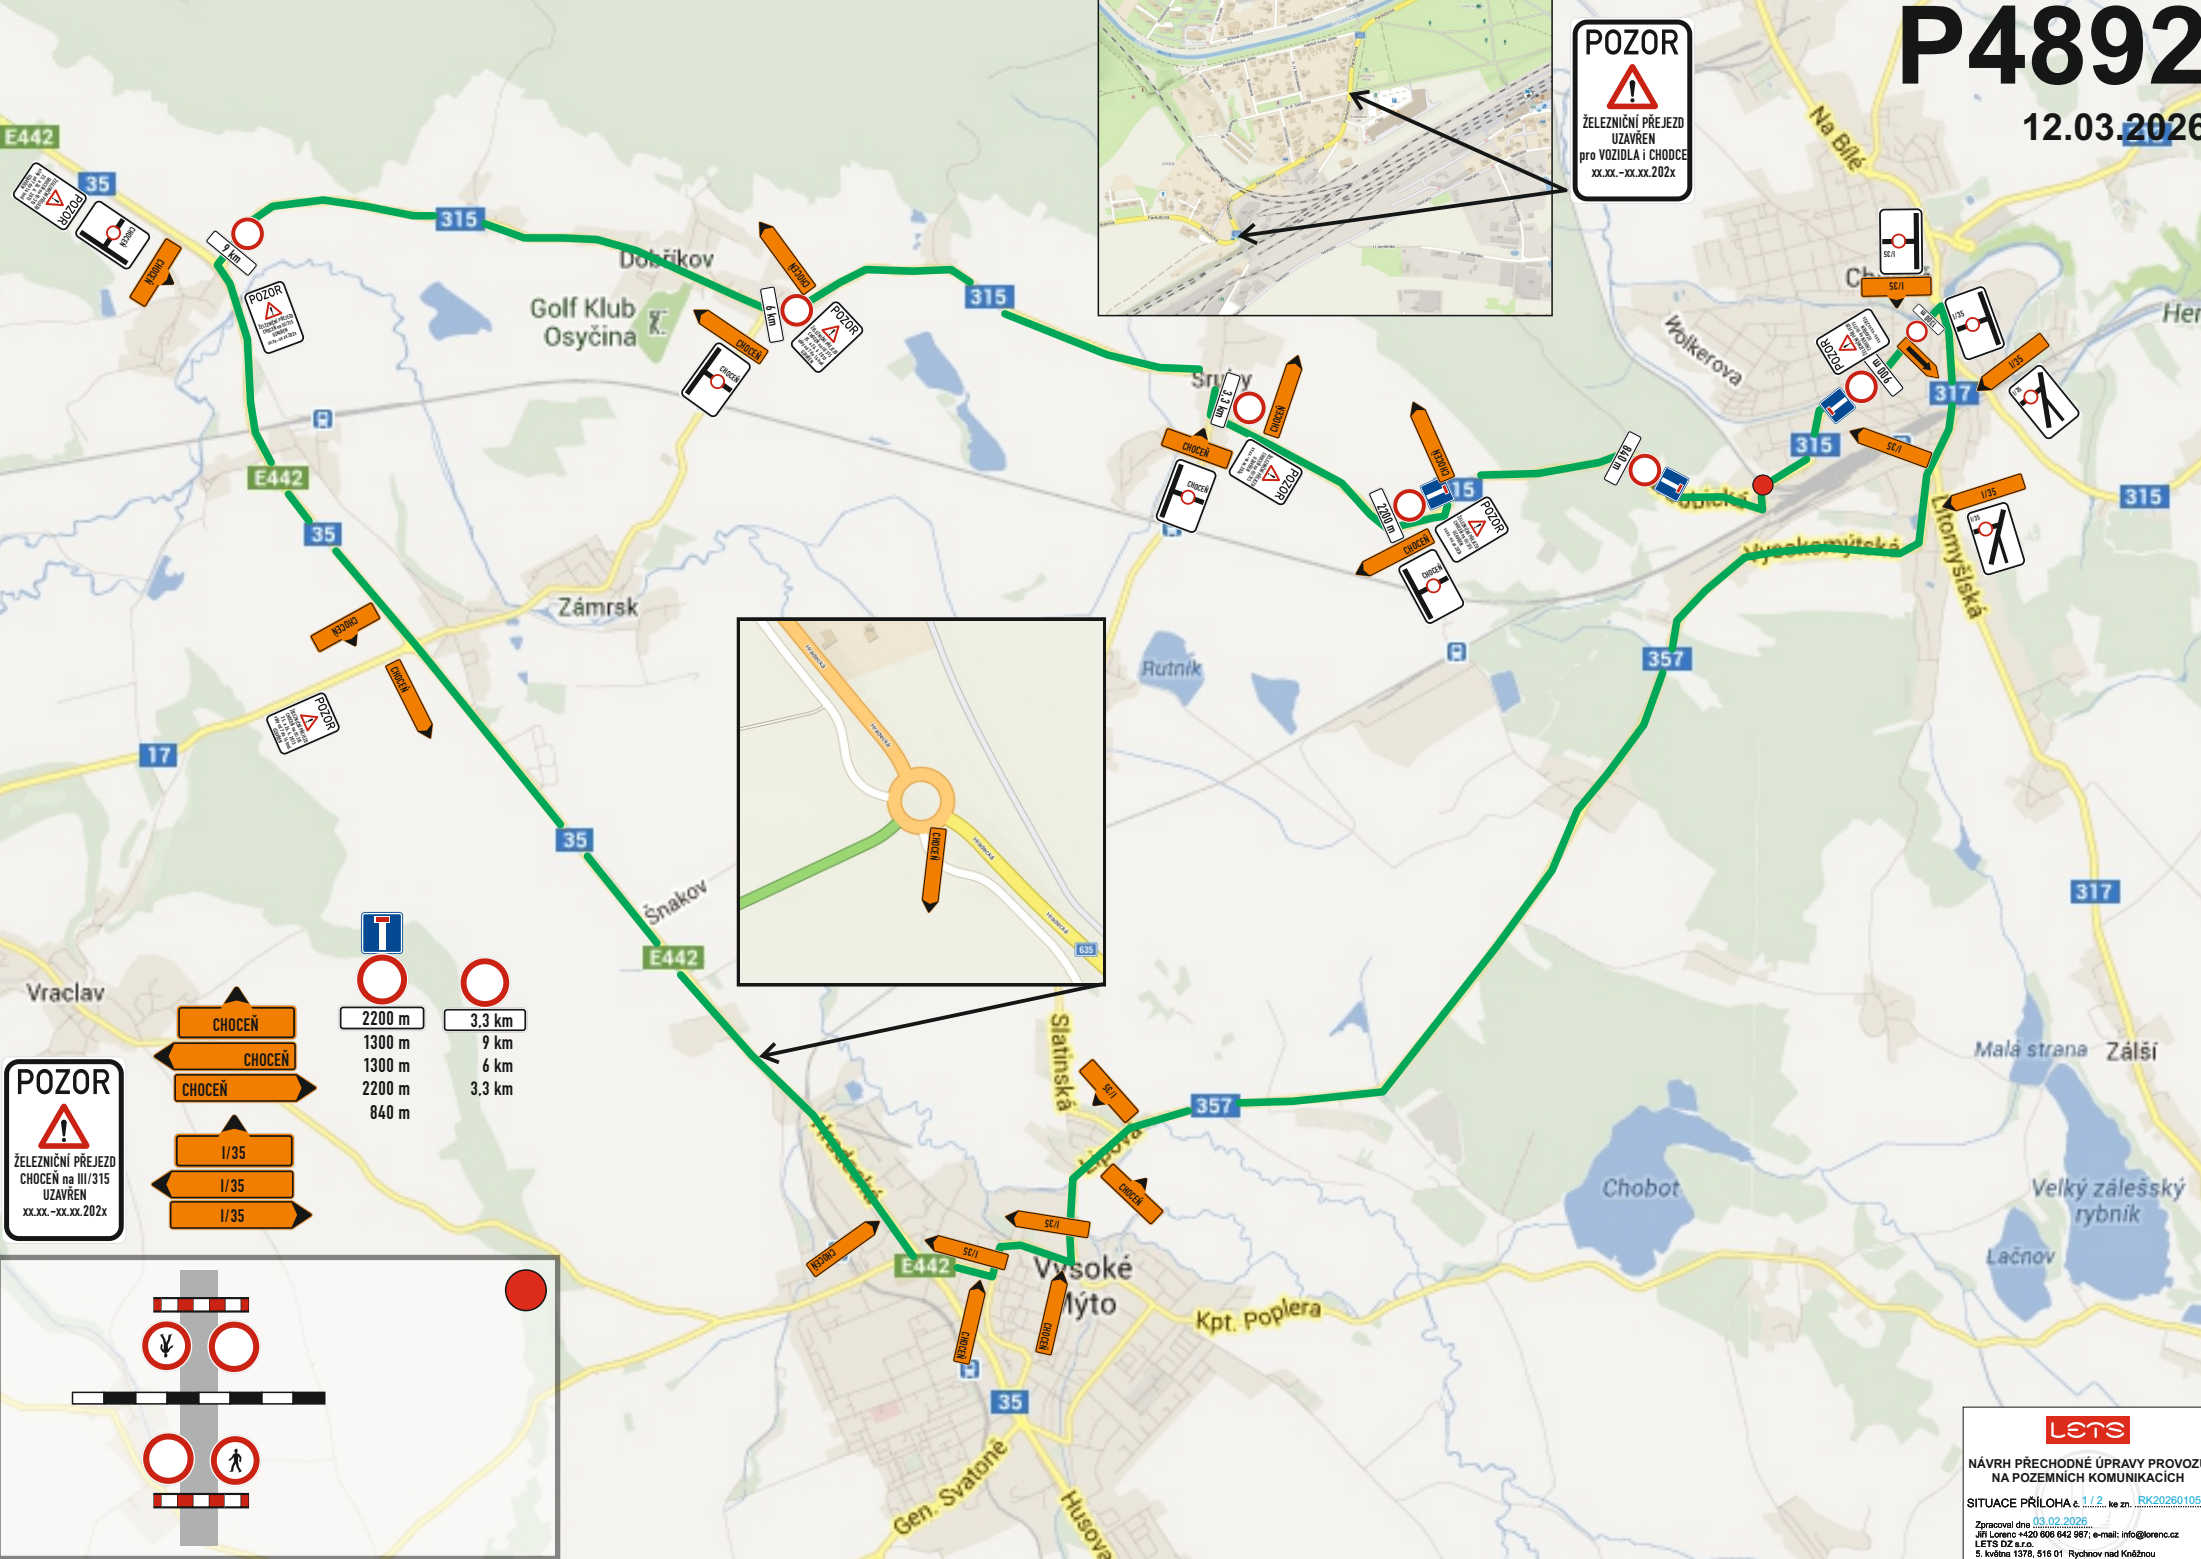


POZOR
ŽELEZNIČNÍ PŘEJEZD
CHOCEN na III/315
UZAVŘEN
xx.xx.-xx.xx.202x

CHOCEN
CHOCEN
CHOCEN
I/35
I/35
I/35

2200 m
1300 m
1300 m
2200 m
840 m

3.3 km
9 km
6 km
3.3 km

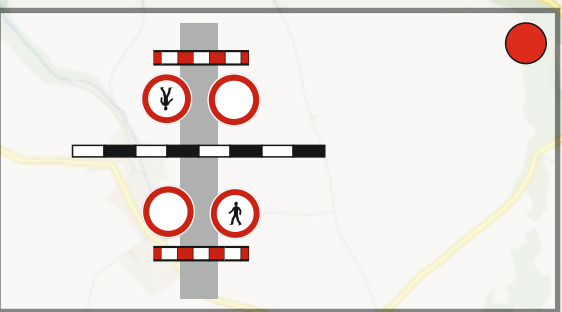

lets
NÁVRH PŘECHODNÉ ÚPRAVY PROVOZU
NA POZEMNÍCH KOMUNIKACÍCH
SITUACE PŘÍLOHA č. 1/2, ve zn. RK20260105
Zpracoval dne 03.02.2026
Jiří Lorenc +420 606 642 987; e-mail: info@lorenc.cz
LET'S DZ s.r.o.
5. května 1376, 516 01 Rychnov nad Kněžnou

P4892

12.03.2026



lets

NÁVRH PŘECHODNÉ ÚPRAVY PROVOZU
NA POZEMNÍCH KOMUNIKACÍCH

SITUACE PŘÍLOHA č. 2/2 [BK20260105](#)

Zpracoval dne 03.02.2026
Jiří Lorenc +420 606 642 987; e-mail: info@lorenc.cz
LETIS DZ a.s.
5. května 1376, 516 01 Rychnov nad Kněžnou

