


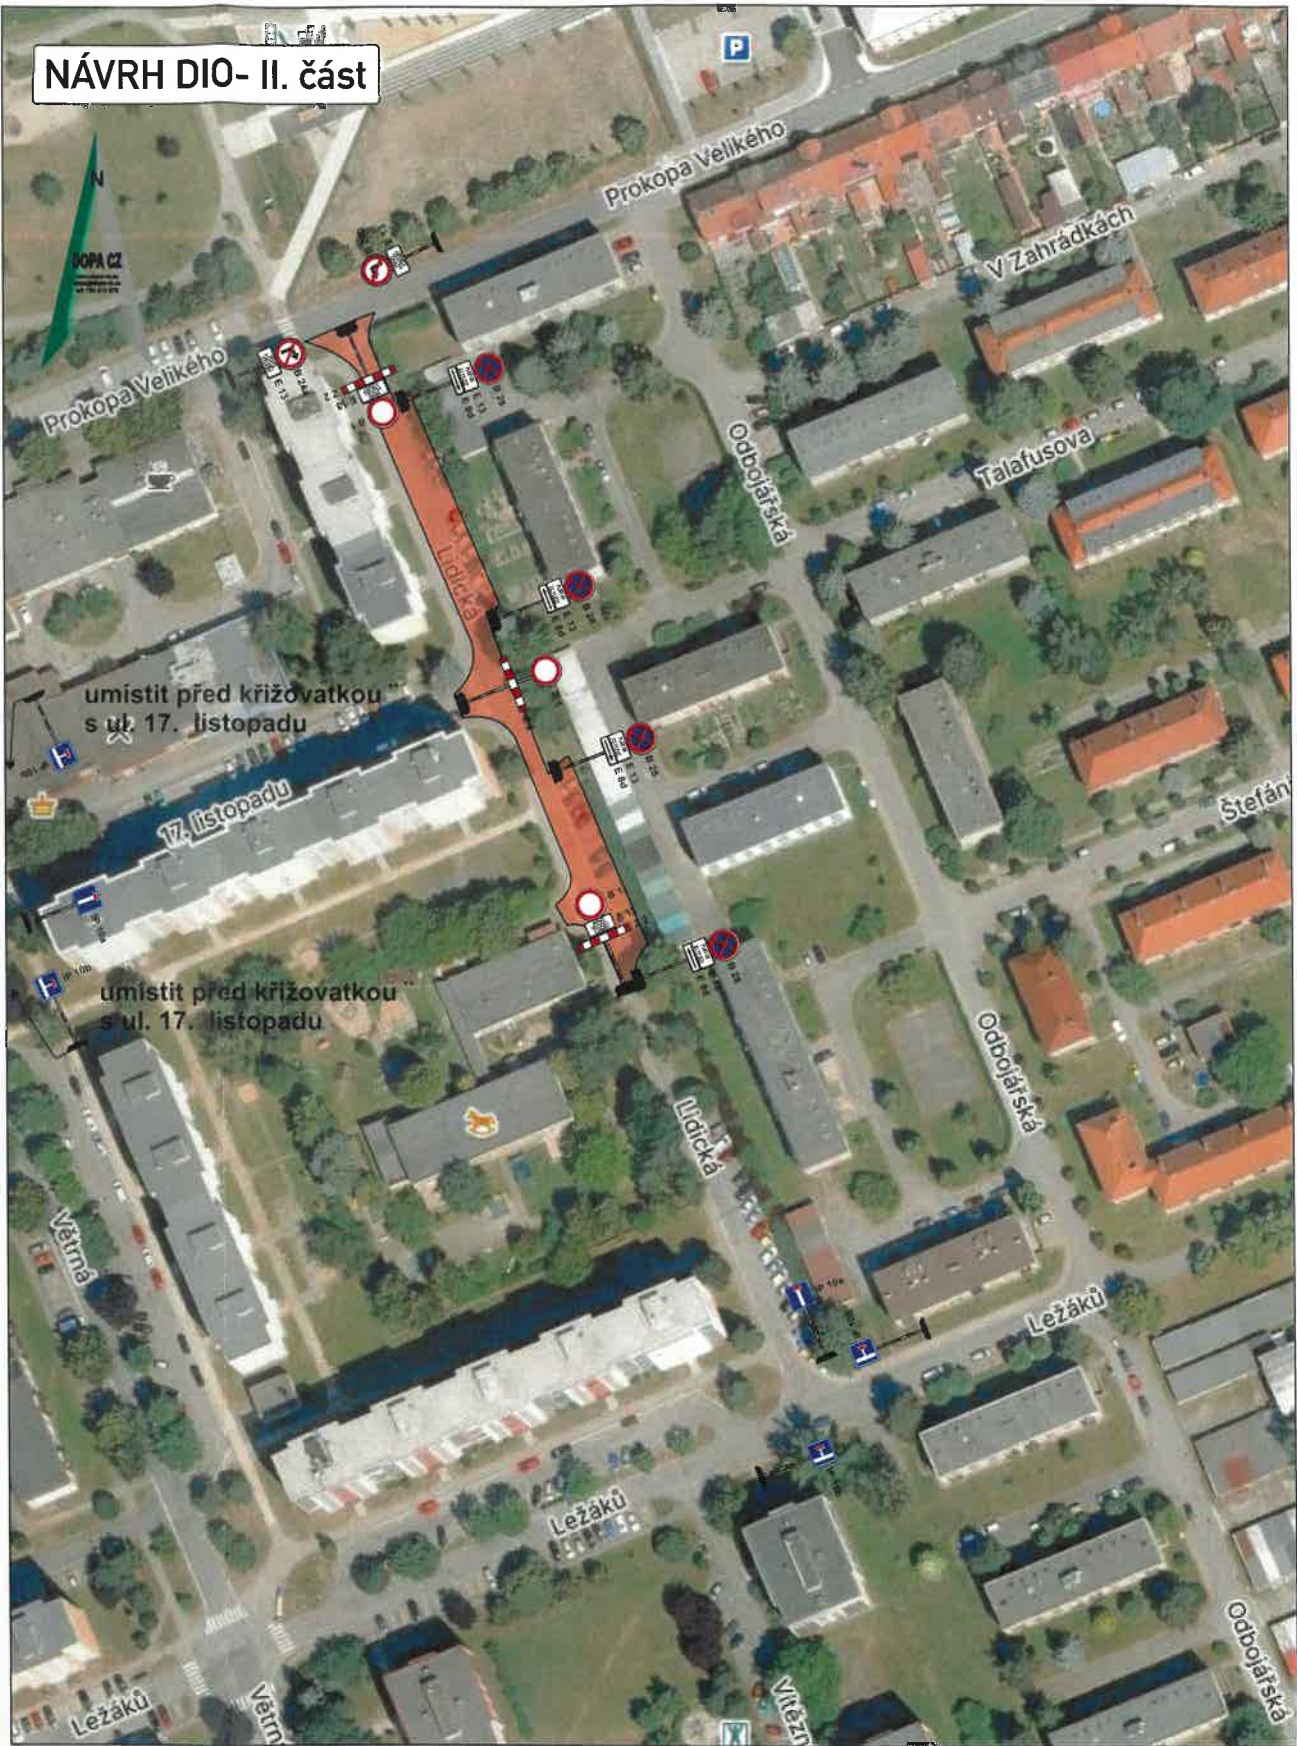


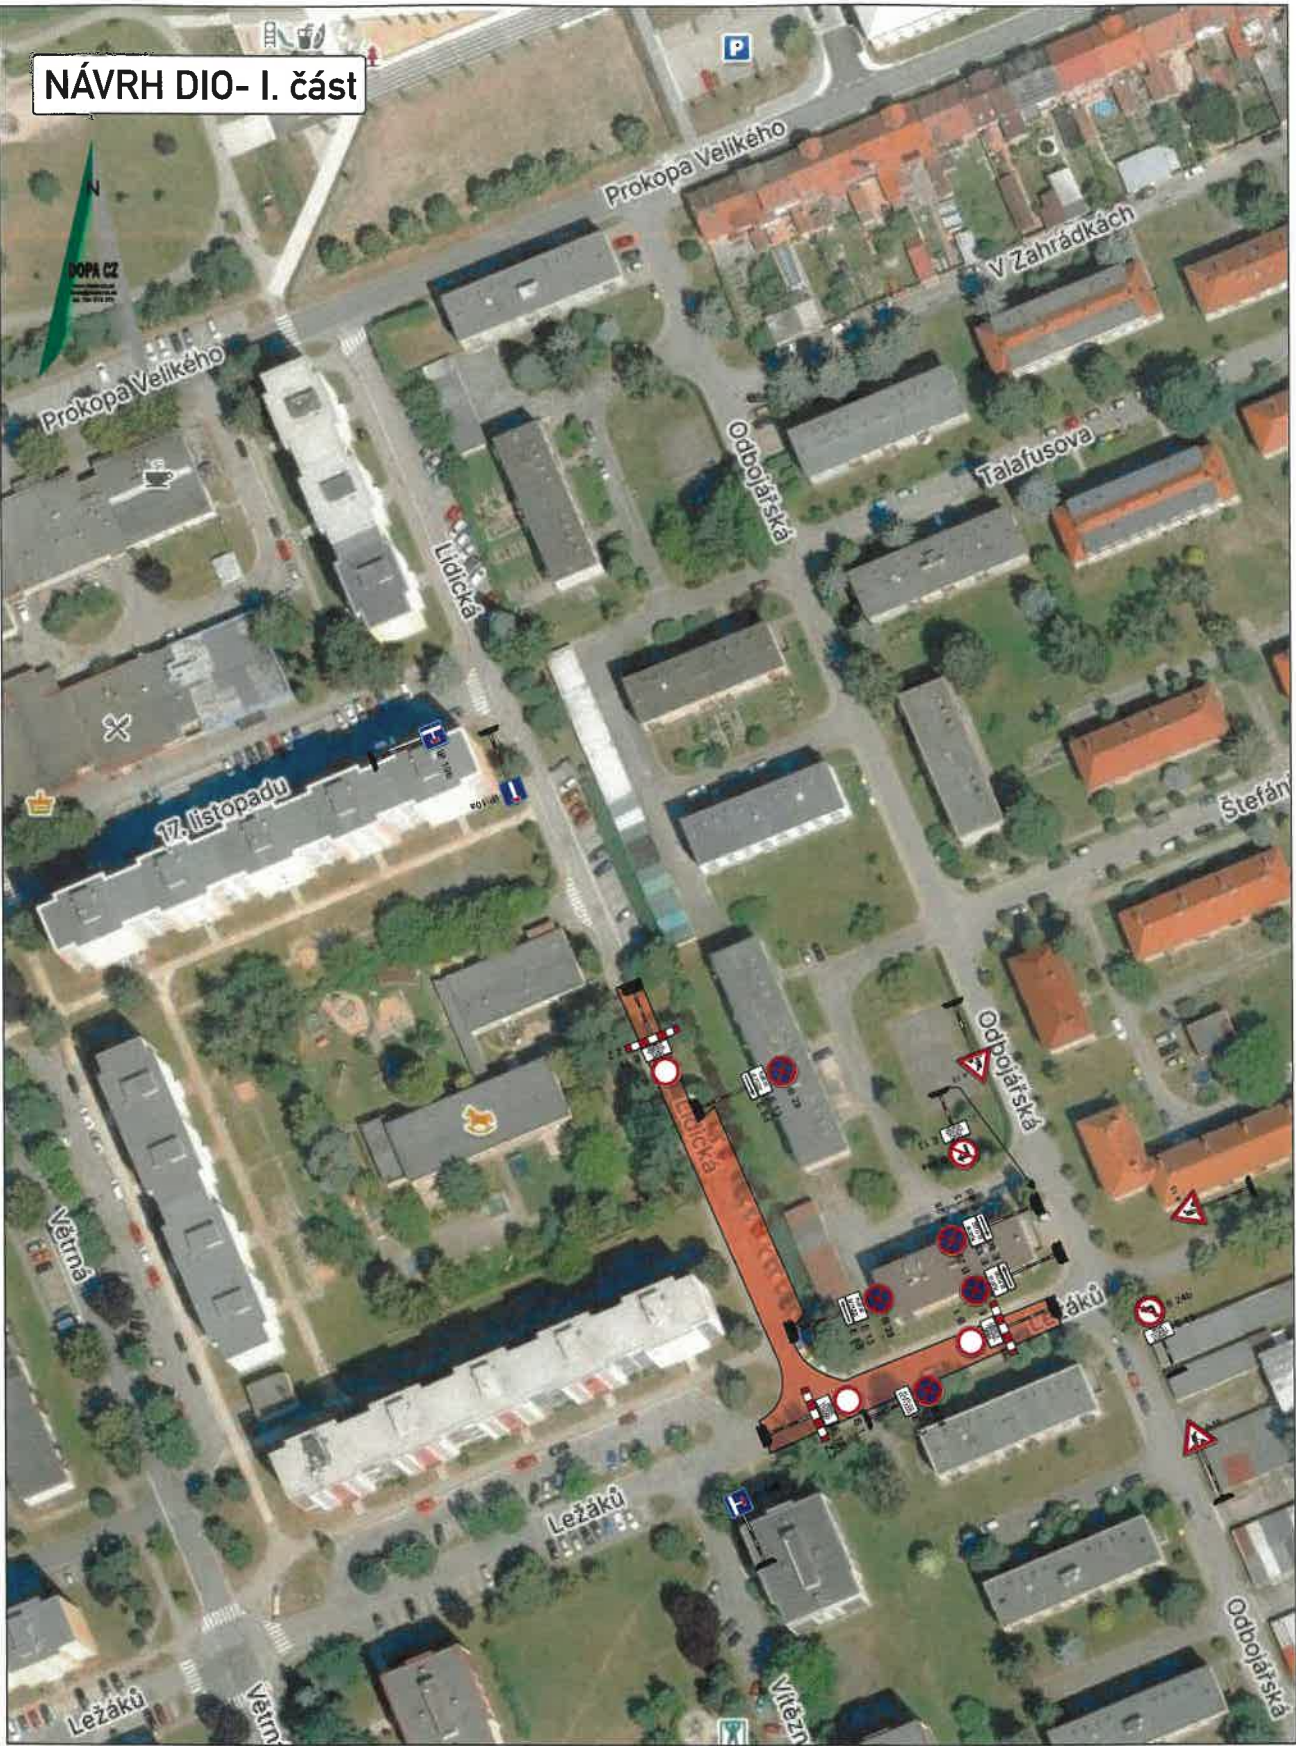

DETAIL DZ

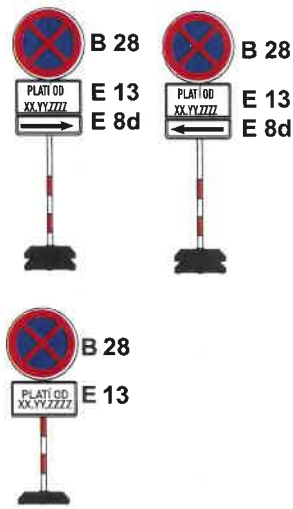

Poznámka: umístit 7 dnů před zahájením prací, s konkrétním datem

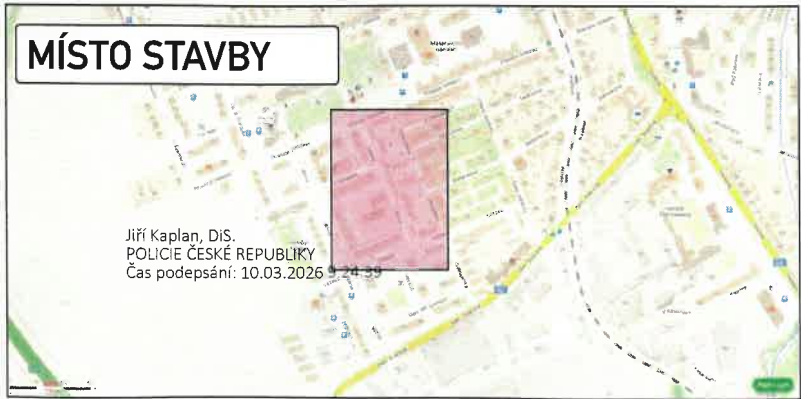

Legenda:



KRESLIL:	Ing. Martin Žalud				
ZPRACOVAL:	Ing. Martin Žalud				
TECH. KONTROLA:	Ing. Martin Žalud				
ZODPOV. PROJEKTANT:	Ing. Martin Žalud				
HLAVNÍ PROJEKTANT:	Ing. Martin Žalud				
KRAJ: PAROUBICKÝ	OKRES: ÚSTÍ NAD ORLICÍ	OBEC: VYSOKÉ MÝTO	STUPEŇ:	REALIZAČNÍ	
INVESTOR: MĚSTO VYSOKÉ MÝTO			ZAKÁZKA ČÍSLO:	D 26016	
AKCE:	ÚPRAVA VEŘEJNÉHO PROSTRANSTVÍ - MEZI UL. LIDICKÁ A ODBOJÁŘSKÁ		ARCHIVNÍ ČÍSLO:		
OBJEKT: PŘECHODNÉ DOPRAVNÍ ZAŘÍZENÍ			DATUM:	03/2025	
OBSAH:	ÚPLNÁ UZÁVÍRKA		FORMÁT:	A 3	
			MĚŘÍTKO:	--	
			ČÍSLO SOUPRAVY:	A	
			ČÍSLO PŘÍLOHY:	1	