


Revitalizace autobusového nádraží Choceň - Herzánka

termín: 13.4. - 31.8.2026

— uzavřený úsek 165m

Stávající DZ v rozporu s DIO bude zneplatněno.
Přístup k nemovitostem v koordinaci se stavbou.

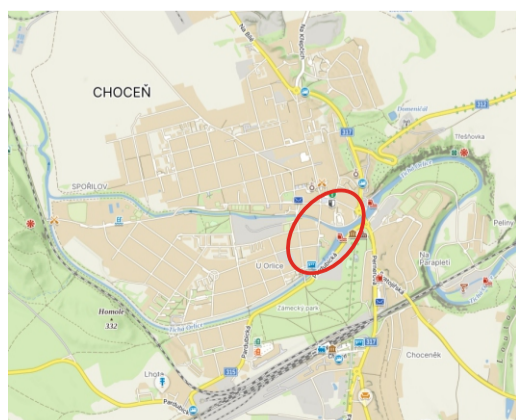


Zhotovitel: 			
Kreslil:	Blanka Faltysová / tel.: 601 545 613	 <small>DOPRAVNÍ ZNAČENÍ - PARDUBICE s.r.o.</small> <small>Roškovice 155</small> <small>533 51 Pardubice</small> <small>IČO: 259 31 016 DIČ: CZ25931016</small> <small>tel.: 603 115 936</small> <small>e-mail: info@dzpce.cz</small> <small>web: www.dzpce.cz</small>	
Zodp. projektant:	David Fanta / 603 115 936 / info@dzpce.cz		
Kontroloval:	David Fanta / 603 115 936 / info@dzpce.cz	Kraj: Pardubický	Okres: Ústí nad Orlicí
Akce:		Obec: Choceň	
revitalizace autobusového nádraží DOPRAVNÍ INŽENÝRSKÁ OPATŘENÍ		DATUM:	18.03.2026
		Č. STAVBY:	
		STUPEŇ PD:	DIO
		MĚŘÍTKO:	
		FORMÁT:	4xA3

Revitalizace autobusového nádraží Choceň - Herzánka



detail 1

termín: 13.4. - 31.8.2026

— uzavřený úsek 165m

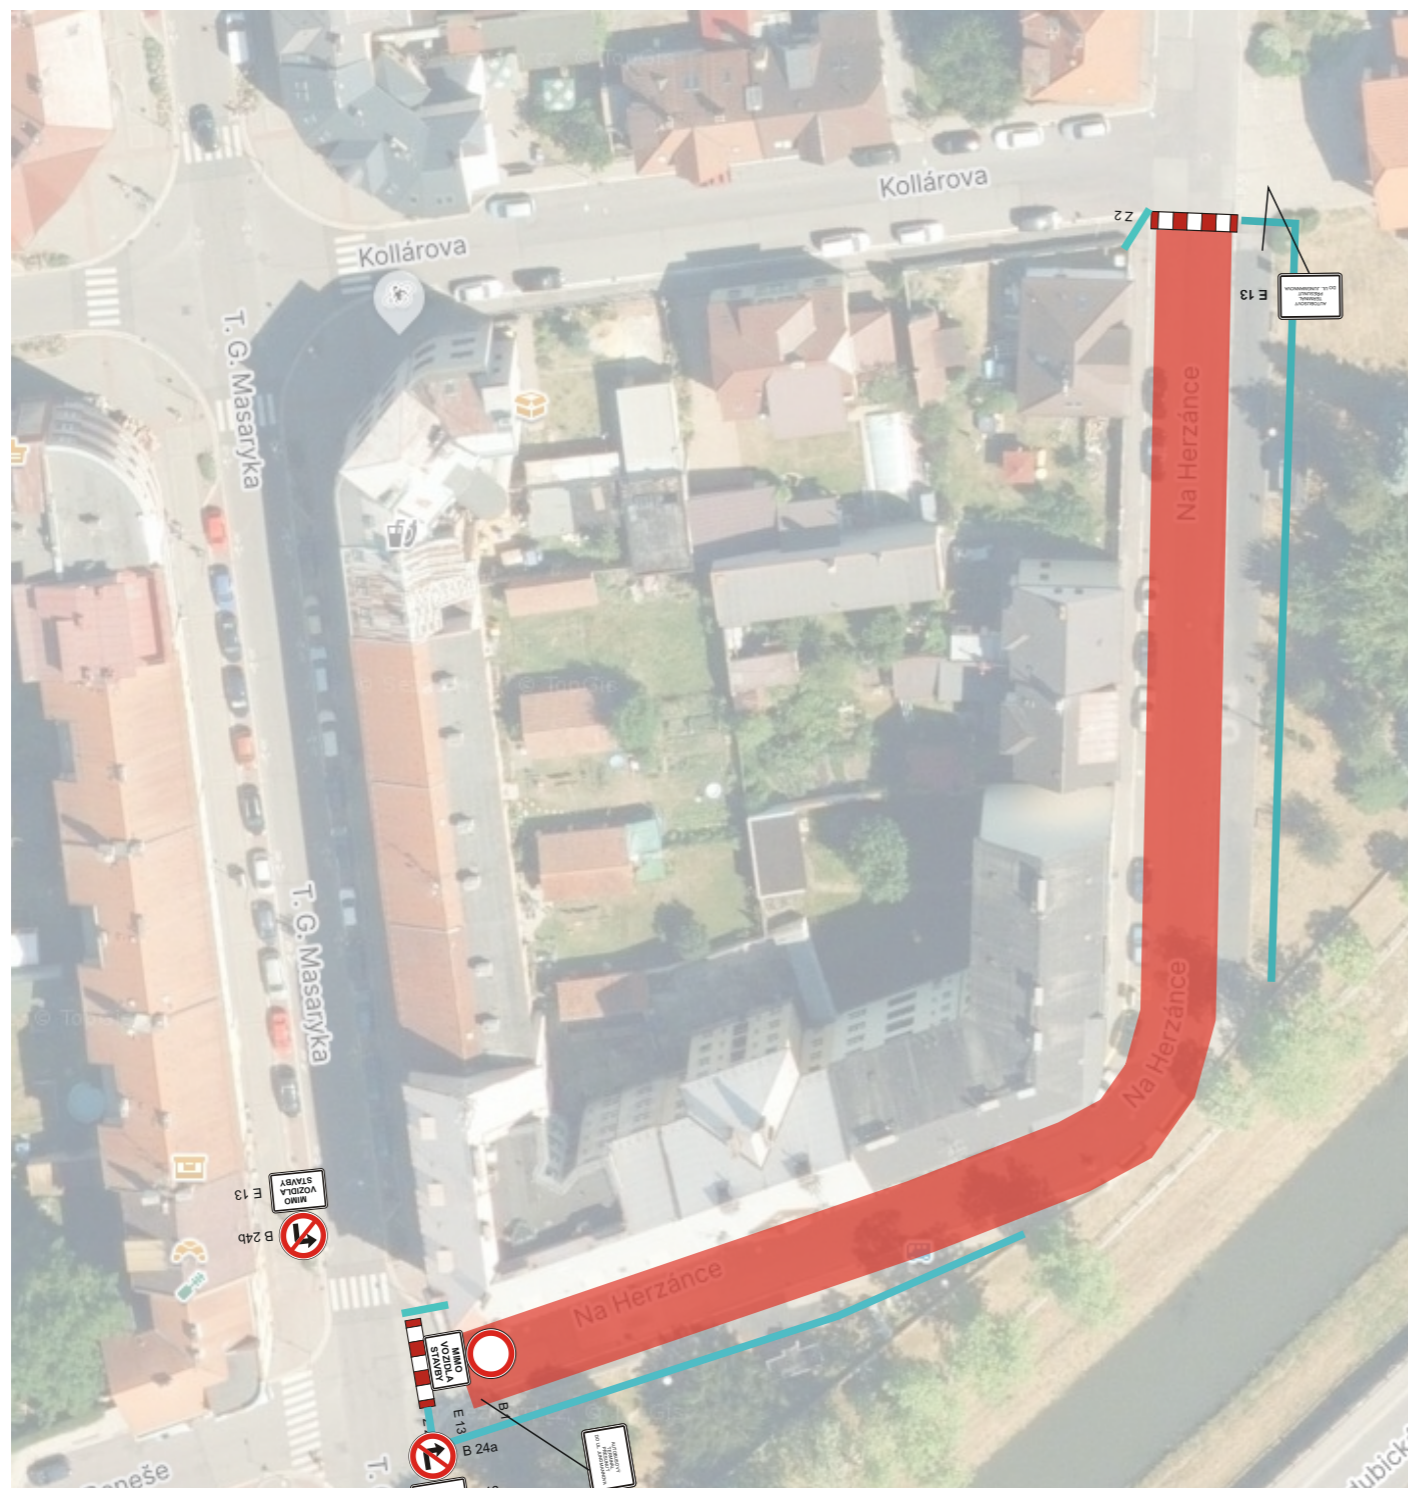


Vymístění vozidel - osazení DZ 7 dní před plánovanými pracemi.

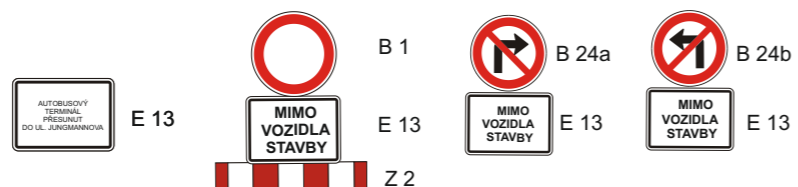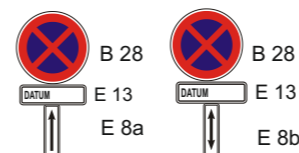

Revitalizace autobusového nádraží Choceň - Herzánka

detail 2

termín: 13.4. - 31.8.2026

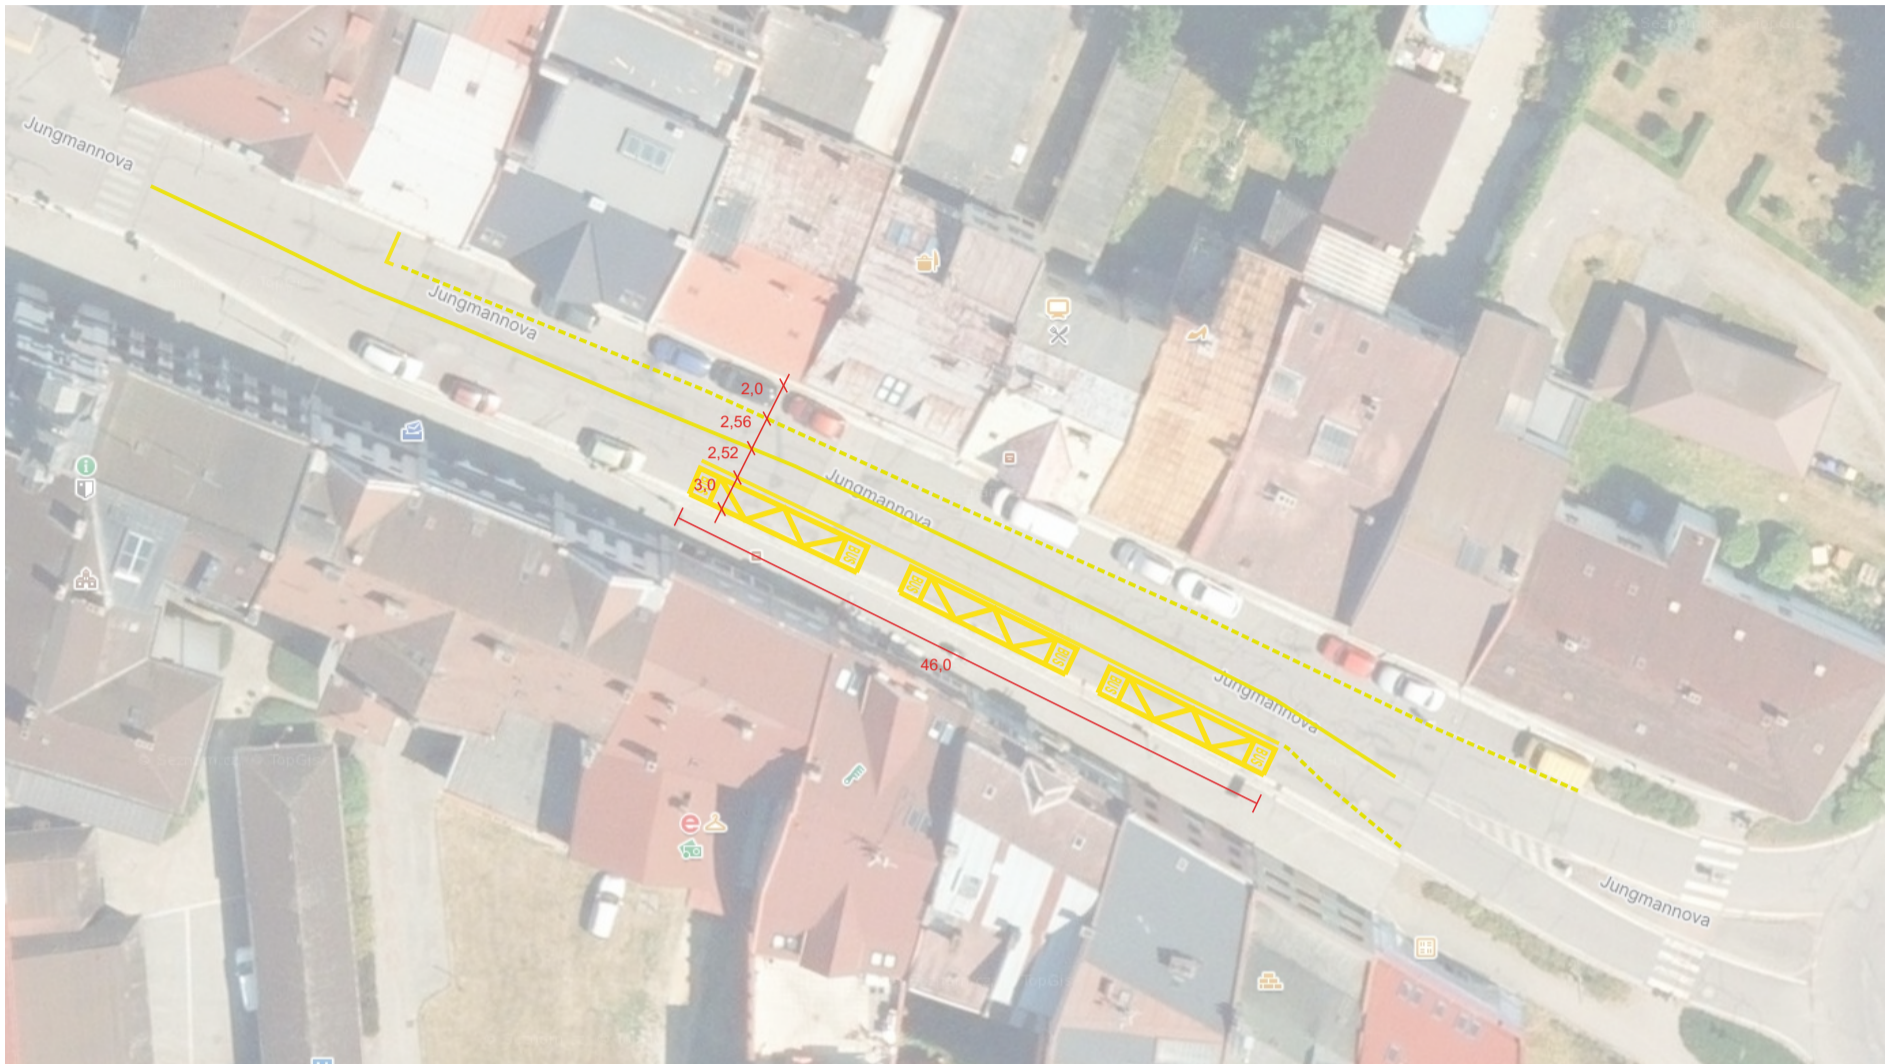

náhradní autobusová zastávka



V 11a

V 1a (0,25)

V 4 (0,5/0,5/0,25)



Vymístění vozidel - osazení DZ 7 dní
před plánovanými pracemi.



Revitalizace autobusového nádraží Choceň - Herzánka

termín: 13.4. - 31.8.2026

--- obchůzí trasa pro pěší, navedení do Jungmannovy ul. a k vlak. nádraží



IS 11b

