


SITUACE VDZ V ULICI U PLOVÁRNY VE VYSOKÉM MÝTĚ

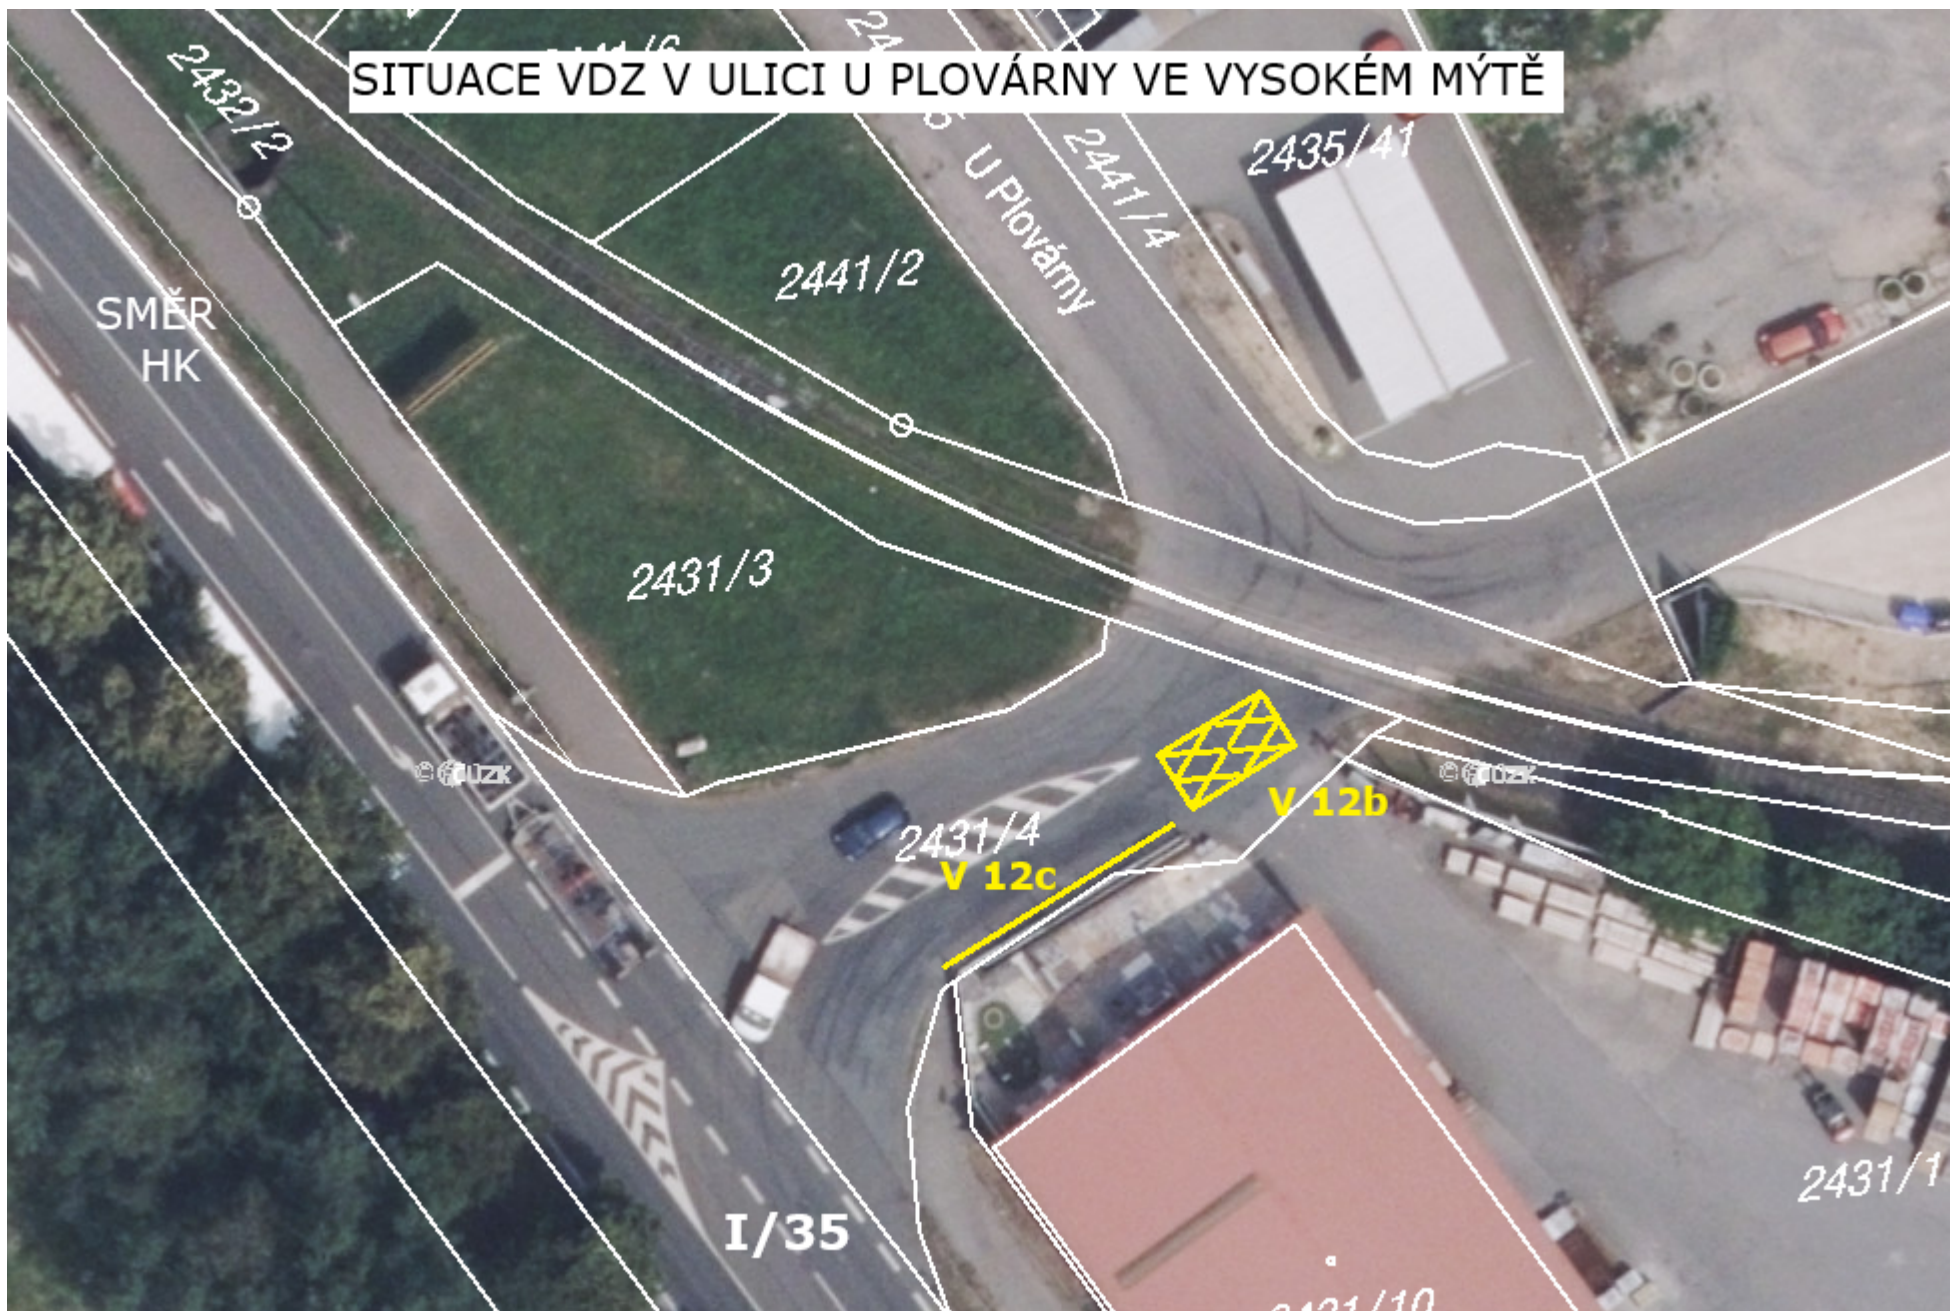

SMĚR  
HK

2441/2

U Plovárny

2441/4

2435/41

2431/3

2431/4  
V 12c

V 12b

I/35

2431/1

2431/10