



NÁVRH DIO- křižovatka

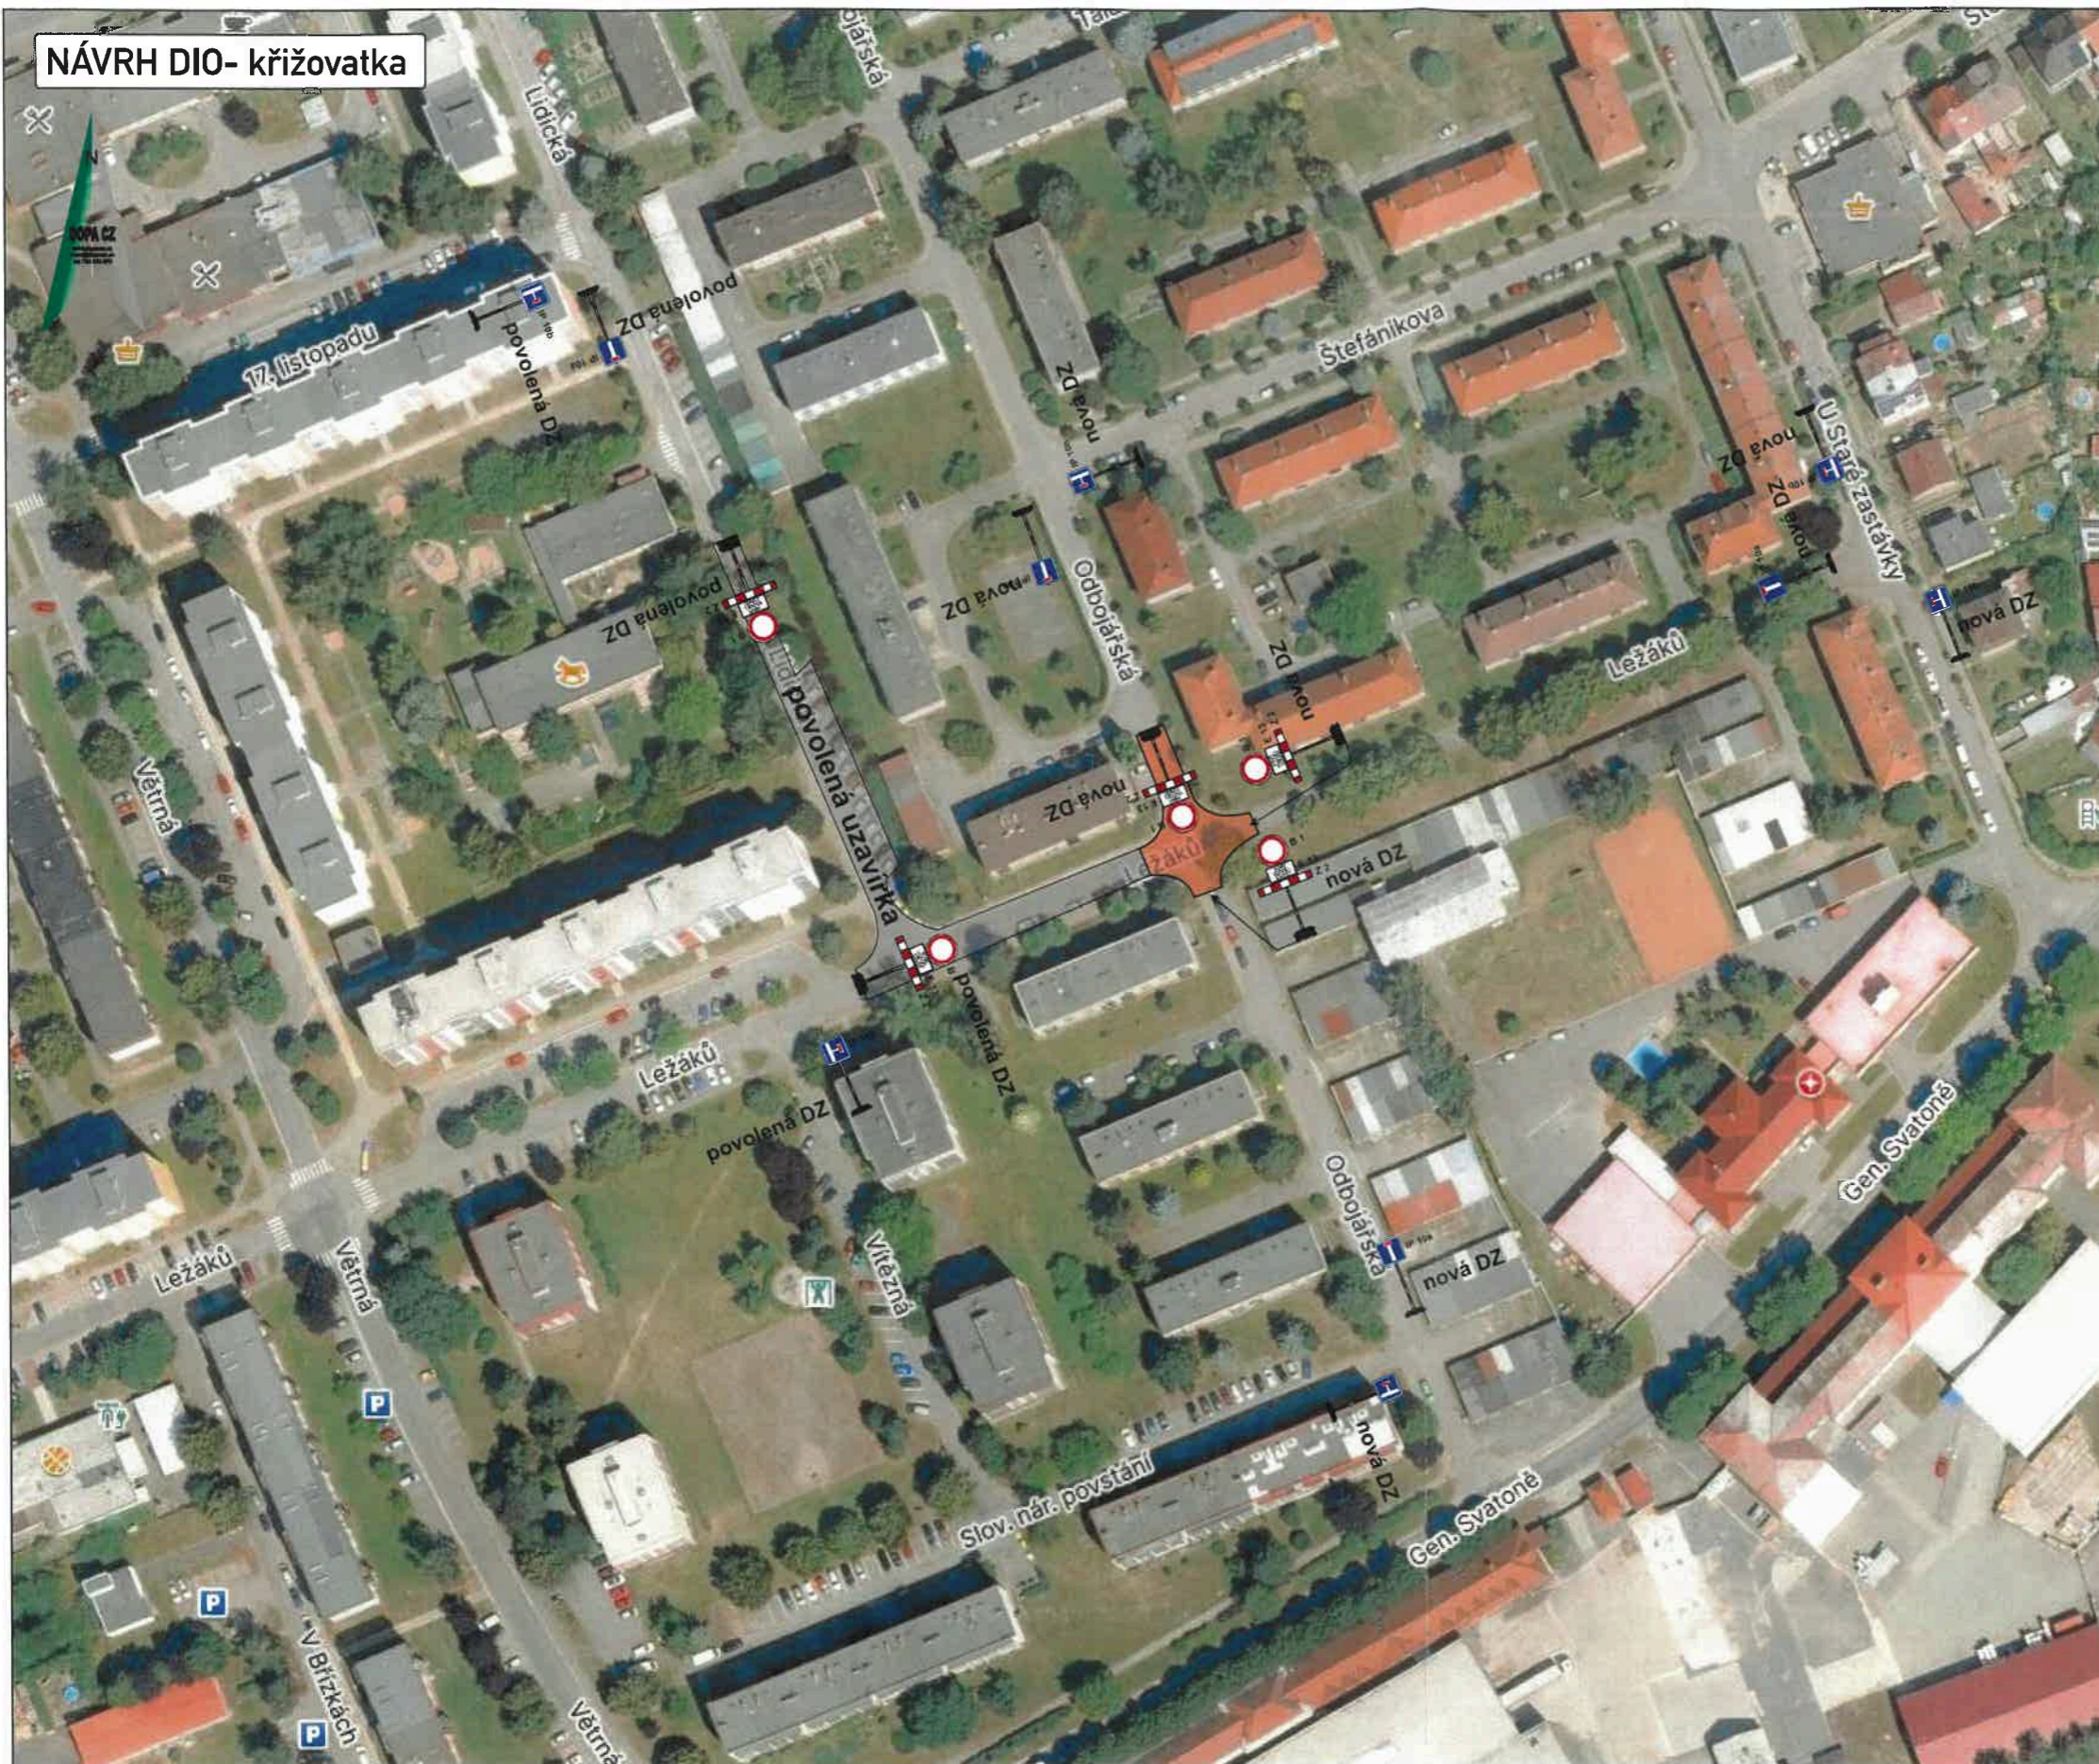

MÍSTO STAVBY

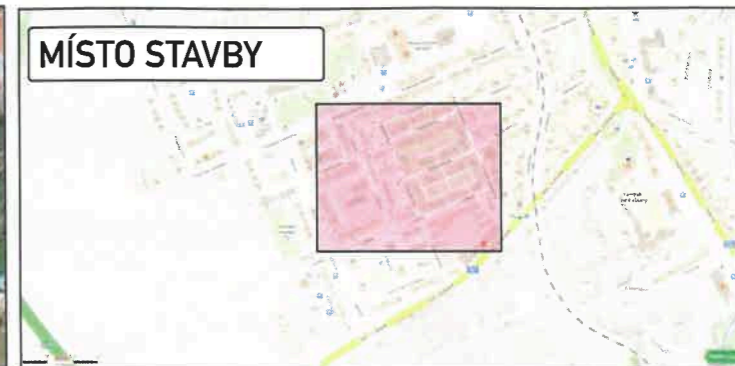

Jiří Kaplan, DiS.
POLICIE ČESKÉ REPUBLIKY
Čas podepsání: 24.04.2026 7:27:56

Legenda:

- nově uzavřený úsek komunikace
- stávající uzavřený úsek komunikace

KRESLIL:	Ing. Martin Žalud			
ZPRACOVAL:	Ing. Martin Žalud			
TECH. KONTROLA:	Ing. Martin Žalud			
ZODPOV. PROJEKTANT:	Ing. Martin Žalud			
HLAVNÍ PROJEKTANT:	Ing. Martin Žalud			
KRAJ: PARDUBICKÝ	OKRES: ÚSTÍ NAD ORLICÍ	OBEC: VYSOKÉ MYTO	STUPEŇ:	REALIZAČNÍ
INVESTOR: MĚSTO VYSOKÉ MYTO			ZAKÁZKA ČÍSLO:	D 24034
AKCE:	ÚPRAVA VEŘEJNÉHO PROSTRANSTVÍ - MEZI UL. LIDICKÁ A ODBOJÁŘSKÁ			ARCHIVNÍ ČÍSLO:
OBJEKT: PŘECHODNÉ DOPRAVNÍ ZNAČENÍ	ÚPLNÁ UZAVÍRKA - KŘIŽOVATKA ODBOJÁŘSKÁ A LEŽÁKŮ			DATAUM:
			FORMÁT:	A 3
			MĚŘÍTKO:	---
			ČÍSLO SOUPRAVY:	A
			ČÍSLO PŘÍLOHY:	1