


SITUACE DIO

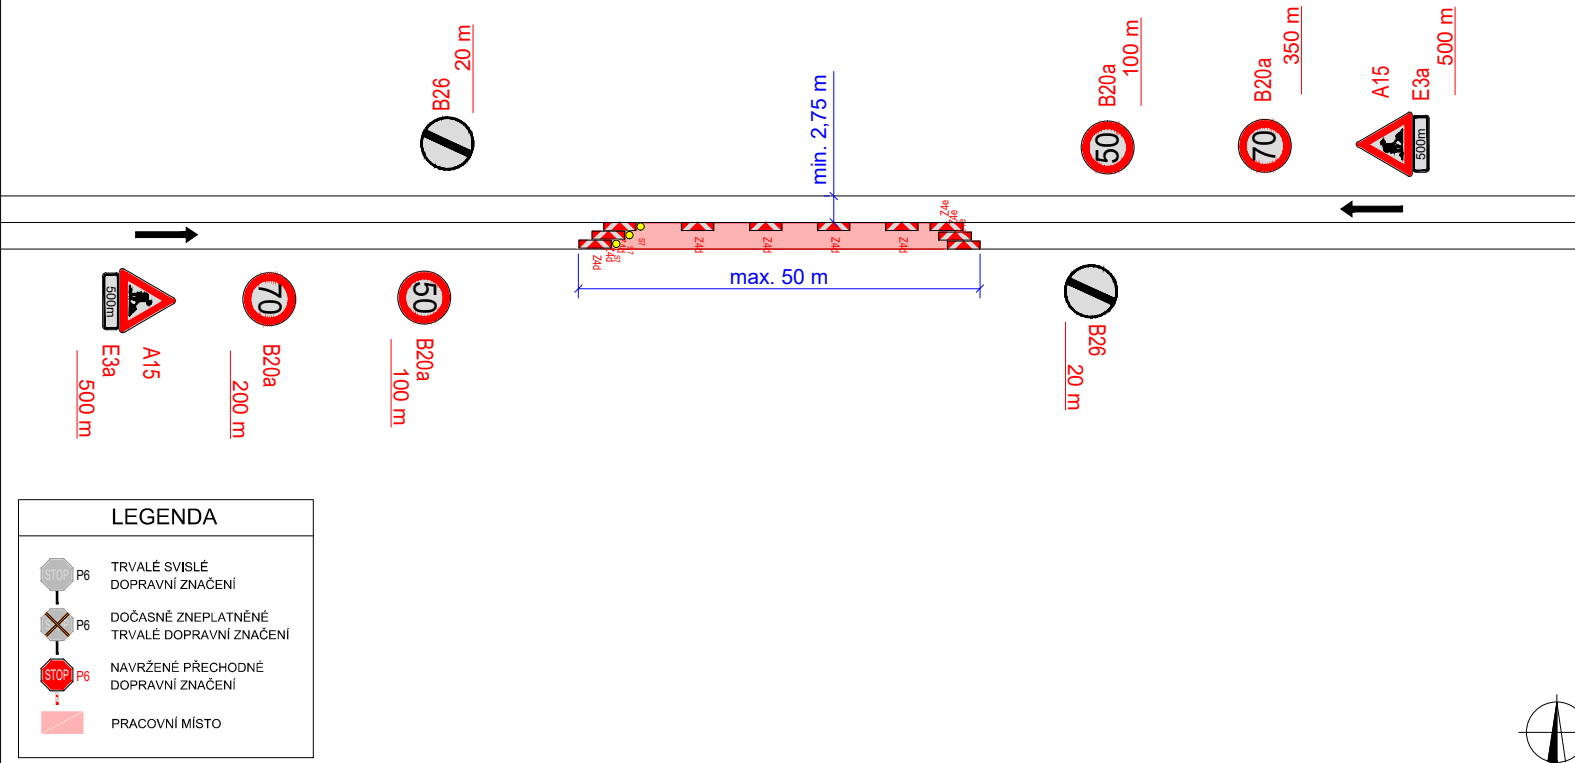

PLATNOST DOKUMENTACE

POLICIE ČESKÉ REPUBLIKY

V dne

V dne



Použité dopravní značení bude v základní velikosti a v reflexním provedení tř.1
 K návrhu dopravního značení bylo využito TP 65 Zásady pro dopravní značení na pozemních komunikacích, TP 66 Zásady pro označování pracovních míst na pozemních komunikacích, II.vydání

VYPRACOVAL: Bc. Michaela Grycová			DoZBos s.r.o. Průmyslová 2641/12 680 01 Boskovice mail: dozbos@dozbos.cz www.dozbos.cz
KONTROLOVAL: Ing. Mgr. Josef Janík			DATUM: 05/2025
NÁZEV AKCE:	D35 Ostrov - Vysoké Mýto		FORMÁT: 1 x A4
NÁZEV PŘÍLOHY:	Posuvné pracovní místo - silnice II/305		ČÍSLO ZAKÁZKY:
OBSAH:	Přechodné dopravní značení		ČÍSLO PŘÍLOHY: 8