


Modernizace sil. III/3152 Zámorsk - Dobříkov demontáž mostního provizoria



termín: 9.6. - 19.6.2026

- uzavřený úsek 65m
- objízdná trasa 1,3km pouze pro občany Staré Vsi

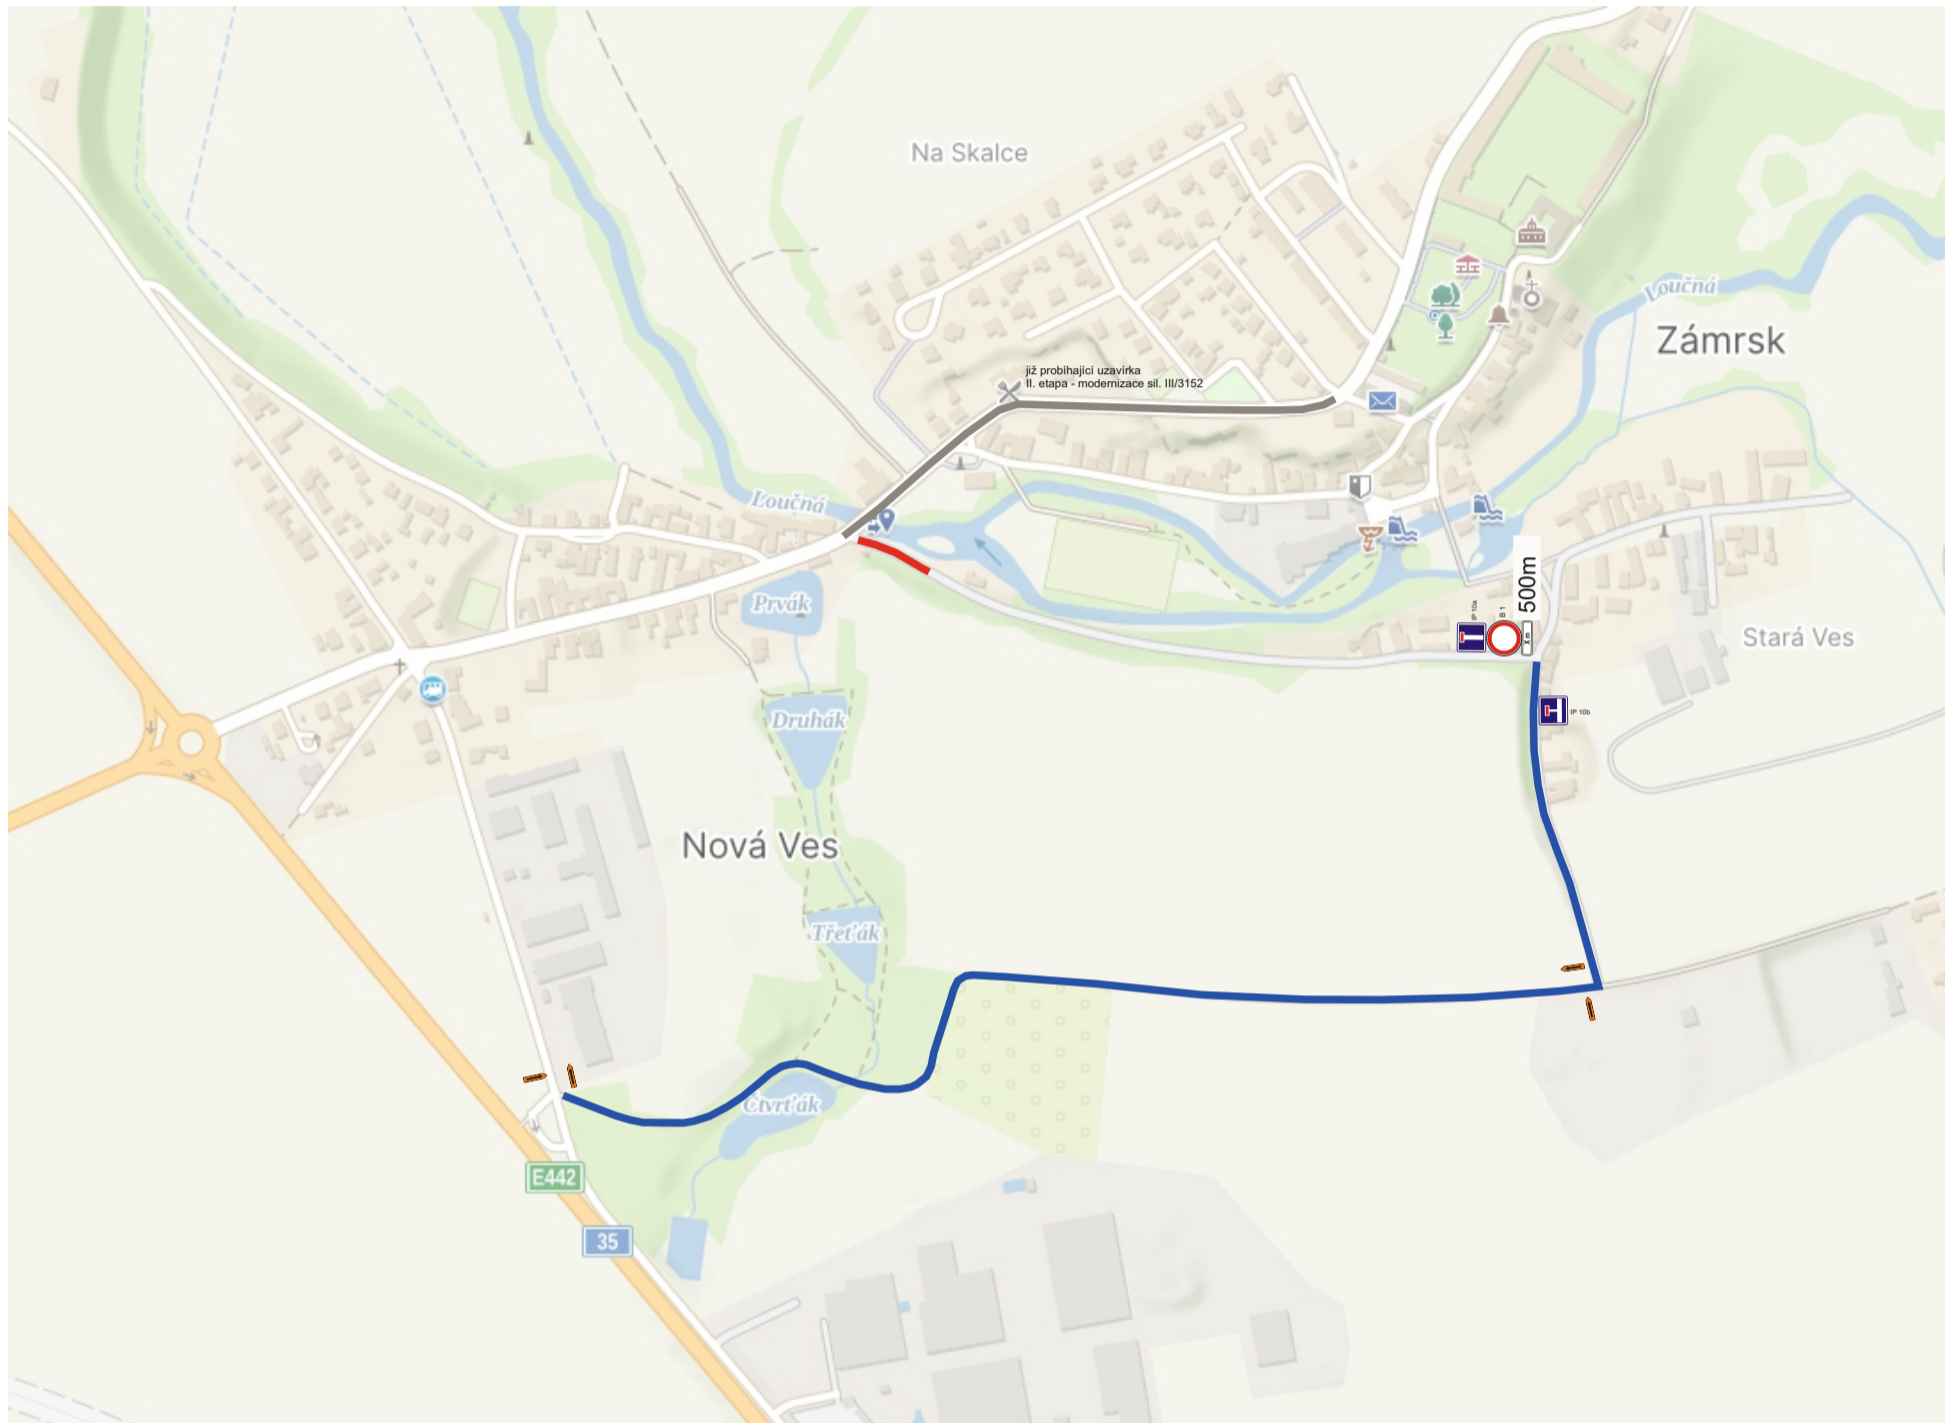

Jedná se o uzavírku komunikace od Staré Vsi, kdy budou muset obyvatelé části Staré Vsi využít pro příjezd k nemovitostem obecní cestu, kterou budeme po dohodě s obcí pro tuto uzavírku vyspravovat.

Uzavírka se bude realizovat z důvodu demontáže mostního provizoria, odstranění komunikací pro mostní provizorium, realizace přeložek inženýrských sítí, které byly umístěny na mostní provizorium a oprava části místní komunikace, odtěžení stávajících podkladních vrstev a realizace nového odvodnění, realizace nových podkladních vrstev ze ŠD a KSC I, výstavba nových silničních obrub.

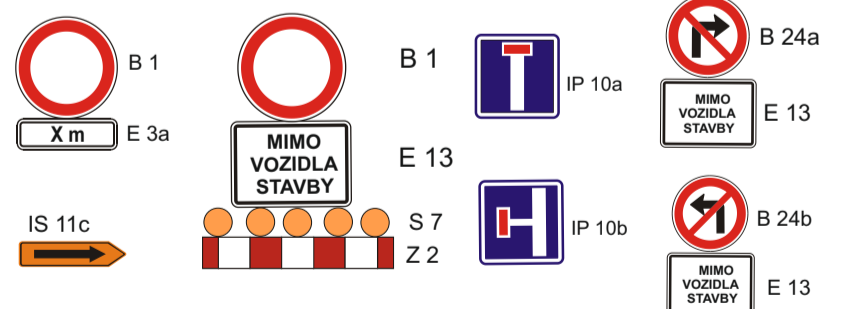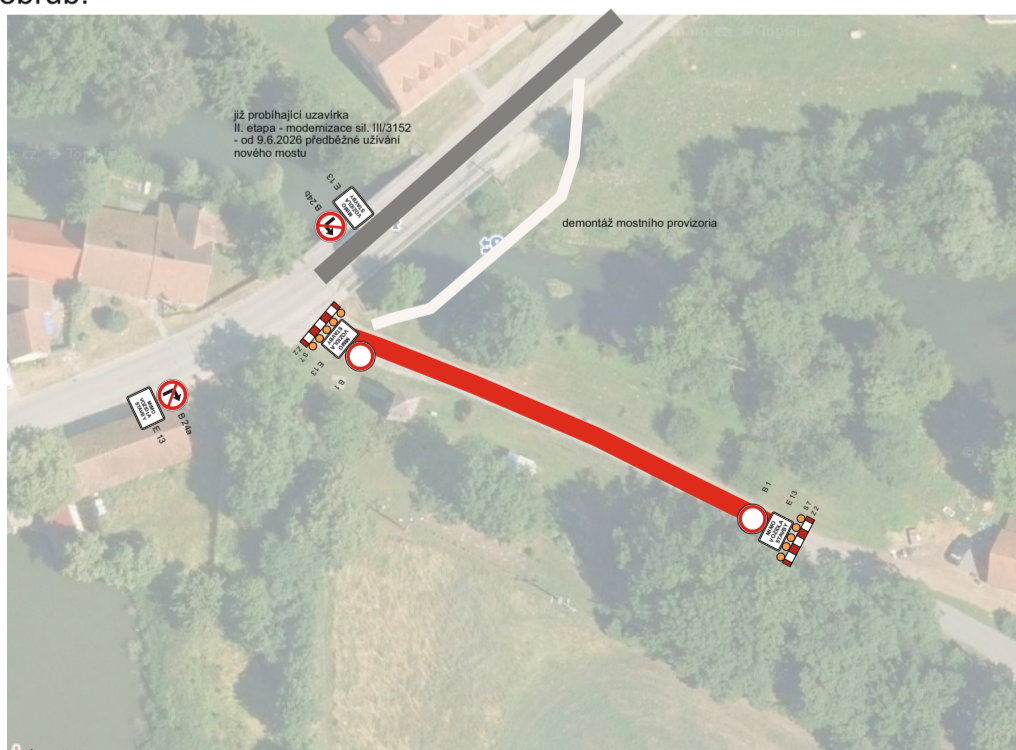

Zhotovitel:				
Kreslil:	Blanka Faltysová / tel.: 601 545 613	 DOPRAVNÍ ZNAČENÍ - PARDUBICE s.r.o. Rozsah: 155 533 51 Pardubice IČO: 259 31 016 DIČ: CZ25931016 tel.: 603 319 936 e-mail: info@dzpce.cz web: www.dzpce.cz		
Zodp. projektant:	David Fanta / 603 115 936 / info@dzpce.cz			
Kontroloval:	David Fanta / 603 115 936 / info@dzpce.cz	Kraj: Pardubický	Okres: Ústí nad Orlicí	Obec: Zámorsk
Akce:	demontáž mostního provizoria	DATUM:	20.05.2026	
	DOPRAVNĚ INŽENÝRSKÁ OPATŘENÍ	Č. STAVBY		
		STUPEŇ PD	DIO	
		MĚŘÍTKO		
		FORMÁT	A3	