


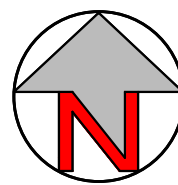

VYSOKÉ MÝTO - ÚZEMNÍ PLÁN



LEGENDA:

stav	návrh	úz. rezerva	
			řešené území
			zastavěné území k datu 03. 06. 2025
			zastavitelná plocha
			transformační plocha
			plocha změny v krajině
			identifikátor návrhové plochy
			územní rezerva

KORIDORY

stav	návrh	
		koridor plošně vymezený z nadřazené dokumentace pro dopravní infrastrukturu
		koridor nad plochami s RZV vymezený územním plánem pro dopr. infrastrukturu
		koridor nad plochami s RZV z nadřazené dokumentace pro techn. infrastrukturu

PŘEKRYVNÁ ZNAČENÍ

stav	návrh	DOPLŇKOVÁ CHARAKTERISTIKA PLOCH S RZV
		plochy pro chov zvířat
		plocha pro intenzivní pěstební činnost - skleníky, fóliovníky

stav	k založení	ÚSES
		lokální biocentrum
		lokální biokoridor
		regionální biocentrum
		regionální biokoridor

stav	k založení	KRAJINNÝ RÁZ
		významná liniová zeleň

PLOCHY S ROZDÍLNÝM ZPŮSOBEM VYUŽITÍ


stabilizované plochy	plochy změn	územní rezervy	
			Plochy bydlení
			bydlení venkovské
			bydlení individuální
			bydlení hromadné
			Plochy rekreace
			rekreace individuální
			rekreace hromadná
			Plochy občanského vybavení
			občanské vybavení veřejné
			občanské vybavení komerční
			občanské vybavení sport
			občanské vybavení hřbitovy
			Plochy veřejných prostranství
			veřejná prostranství všeobecná
			veřejná prostranství jiná
			Plochy zeleně
			zeleň parková a parkově upravená
			zeleň zahradní a sadová
			zeleň ochranná a izolační
			zeleň sídelní jiná
			zeleň krajinná
			Plochy smíšené obytné
			smíšené obytné městské
			smíšené obytné centrální
			Plochy dopravní infrastruktury
			doprava silniční - silniční síť
			doprava silniční - místní
			doprava silniční - doprava v klidu
			doprava silniční - jiná
			doprava drážní
			doprava letecká
			Plochy technické infrastruktury
			technická infrastruktura všeobecná
			vodní hospodářství
			nakládání s odpady
			Plochy výroby a skladování
			výroba lehká
			výroba drobná a služby
			výroba zemědělská a lesnická,
			výroba a skladování jiné
			Plochy smíšené výrobní
			smíšené výrobní všeobecné
			Plochy vodní a vodohospodářské
			vodní a vodních toků
			Plochy zemědělské
			orná půda
			Plochy lesní
			lesní všeobecné
			Plochy přírodní
			přírodní všeobecné
			Plochy smíšené krajinné
			smíšené krajinné všeobecné

ZMĚNA Č. 3 ÚP S PRVKY REGULAČNÍHO PLÁNU

HLAVNÍ VÝKRES

1 : 5 000

SCHÉMA KLADU LISTŮ:

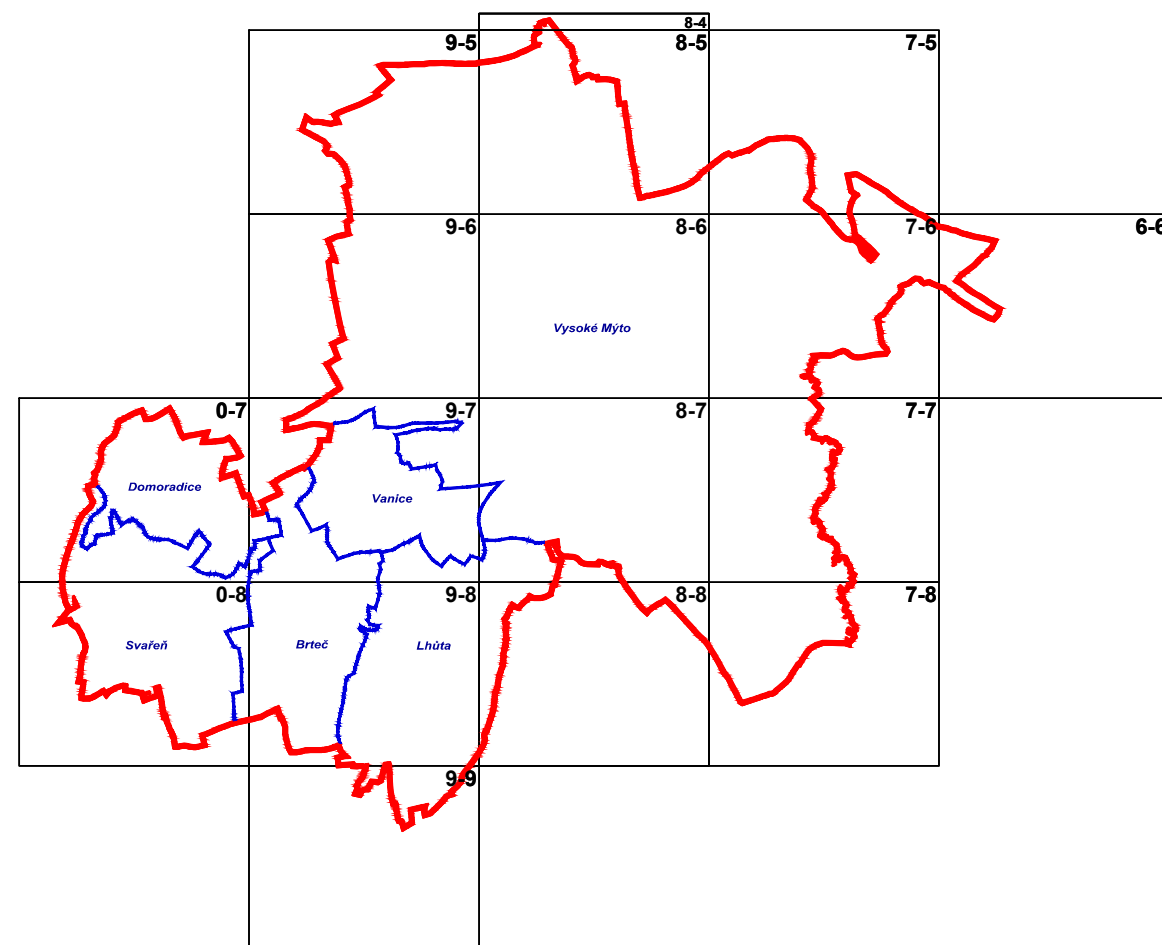

etapa: změna ÚP

ZÁZNAM O ÚČINNOSTI	
Správní orgán, který Změnu č. 3 územního plánu vydal:	ZASTUPITELSTVO MĚSTA VYSOKÉ MÝTO
Datum nabytí účinnosti Změny č. 3 územního plánu:	
Jméno, příjmení, funkce oprávněné úřední osoby pořizovatele:	Jana Sommová referentka odboru rozvoje města a územního plánování, Městský úřad Vysoké Mýto
Podpis oprávněné úřední osoby pořizovatele:	Otisk úředního razítka:
Jana Sommová	

Objednatel : Město Vysoké Mýto	atelier aurum ® S.r.o. ARCHITEKTURA ◦ URBANISMUS REGIONÁLNÍ ÚZEMNÍ MANAGEMENT	
Zhotovitel : Atelier AURUM s.r.o. Pardubice	Zodpovědný projektant : Ing. Pavel Petřů Zpracovatelský kolektiv : Ing. Pavel Petřů Ing. arch. Ivana Petřů Ing. arch. Dana Suchánková Ing. arch. Jana Půlpytlová Ing. Anna Vogelová	zakázka : 10/23 datum : 05/2026 měřítko : 1 : 5000
ZMĚNA Č. 3 ÚZEMNÍHO PLÁNU VYSOKÉ MÝTO		příloha č. I.B 2a
HLAVNÍ VÝKRES		