


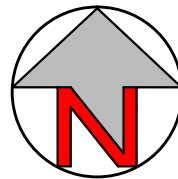

VYSOKÉ MÝTO - ÚZEMNÍ PLÁN



LEGENDA:

stav	návrh	úz. rezerva	
			řešené území
			zastavěné území k datu 03. 06. 2025
	Z01		zastavitelná plocha
	T01		transformační plocha
	K01		plocha změny v krajině
	Z.01a		identifikátor návrhové plochy
		R01	územní rezerva

KORIDORY

stav	návrh	
	CPZ.D01	koridor plošně vymezený z nadřazené dokumentace pro dopravní infrastrukturu
	CNU.D02	koridor nad plochami s RZV vymezený územním plánem pro dopr. infrastrukturu
	CNZ.E15a	koridor nad plochami s RZV z nadřazené dokumentace pro techn. infrastrukturu

PŘEKRYVNÁ ZNAČENÍ

stav	návrh	DOPLŇKOVÁ CHARAKTERISTIKA PLOCH S RZV
		plochy pro chov zvířat
		plocha pro intenzivní pěstební činnost - skleníky, fóliovníky

stav	k založení	ÚSES
LBC	LBC	lokální biocentrum
LBK	LBK	lokální biokoridor
RBČ	RBČ	regionální biocentrum
RBK	RBK	regionální biokoridor

stav	k založení	KRAJINNÝ RÁZ
		významná liniová zeleň

PLOCHY S ROZDÍLNÝM ZPŮSOBEM VYUŽITÍ


stabilizované plochy	plochy změn	územní rezervy	
BV	BV		Plochy bydlení
BI	BI		bydlení venkovské
BH	BH		bydlení individuální
			bydlení hromadné
			Plochy rekreace
RI	RI		rekreace individuální
	RH		rekreace hromadná
			Plochy občanského vybavení
OV	OV		občanské vybavení veřejné
OK	OK		občanské vybavení komerční
OS	OS		občanské vybavení sport
OH	OH		občanské vybavení hřbitovy
			Plochy veřejných prostranství
PU	PU		veřejná prostranství všeobecná
PX	PX		veřejná prostranství jiná
			Plochy zeleně
ZP	ZP		zeleň parková a parkově upravená
ZZ	ZZ		zeleň zahradní a sadová
ZO	ZO		zeleň ochranná a izolační
ZS			zeleň sídelní jiná
ZK	ZK		zeleň krajinná
			Plochy smíšené obytné
SM	SM		smíšené obytné městské
SC			smíšené obytné centrální
			Plochy dopravní infrastruktury
DS.1	DS.1	R01	doprava silniční - silniční síť
DS.2	DS.2		doprava silniční - místní
DS.3	DS.3		doprava silniční - doprava v klidu
DS.4			doprava silniční - jiná
DD			doprava drážní
DL			doprava letecká
			Plochy technické infrastruktury
TU	TU		technická infrastruktura všeobecná
TW	TW		vodní hospodářství
TO			nakládání s odpady
			Plochy výroby a skladování
VL, VL.1	VL		výroba lehká
VD	VD		výroba drobná a služby
VZ			výroba zemědělská a lesnická,
	VX		výroba a skladování jiné
			Plochy smíšené výrobní
HU, HU.1	HU		smíšené výrobní všeobecné
			Plochy vodní a vodohospodářské
WT	WT	R07	vodní a vodních toků
			Plochy zemědělské
AP			orná půda
			Plochy lesní
LU	LU		lesní všeobecné
			Plochy přírodní
NU	NU		přírodní všeobecné
			Plochy smíšené krajinné
MU	MU		smíšené krajinné všeobecné

ÚPLNÉ ZNĚNÍ ÚZEMNÍHO PLÁNU S PRVKY REGULAČNÍHO PLÁNU PO VYDÁNÍ ZMĚN č. 1, 2 a 3

HLAVNÍ VÝKRES

1 : 5 000

SCHÉMA KLADU LISTŮ:

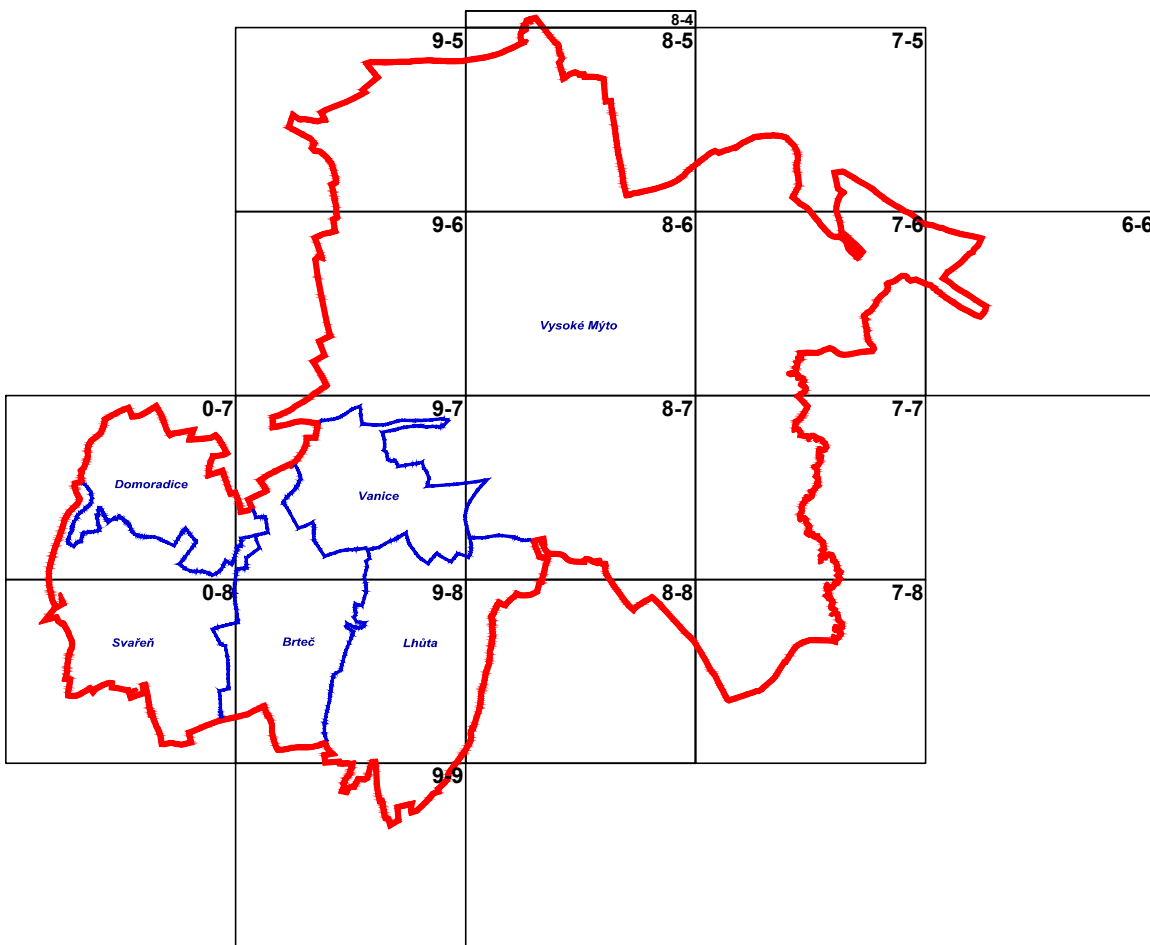

ZÁZNAM O ÚČINNOSTI

Správní orgán, který poslední změnu územního plánu vydal:	ZASTUPITELSTVO MĚSTA VYSOKÉ MÝTO
Pořadové číslo poslední změny ÚP:	3.
Datum nabytí účinnosti poslední změny ÚP:	
Jméno, příjmení, funkce oprávněné úřední osoby pořizovatele:	Jana Sommová referentka odboru rozvoje města a územního plánování, Městský úřad Vysoké Mýto
Podpis oprávněné úřední osoby pořizovatele:	Otisk úředního razítka:
Jana Sommová	

Objednatel : Město Vysoké Mýto	ateliér aurum® S.r.O.
Zhotovitel : Atelier AURUM s.r.o.	ARCHITEKTURA ◦ URBANISMUS REGIONÁLNÍ ÚZEMNÍ MANAGEMENT
Projektant : Zpracovatelský kolektiv : Ing. Pavel Petrů Ing. arch. Ivana Petrů Ing. arch. Dana Suchánková Ing. arch. Jana Půlpytlová Ing. Anna Vogelová	zakázka : 10/23 datum : 07/2026 měřítko : 1 : 5000
ÚPLNÉ ZNĚNÍ ÚZEMNÍHO PLÁNU S PRVKY RP PO VYDÁNÍ ZMĚN č. 1, 2 a 3 HLAVNÍ VÝKRES	příloha č. I.B 2a