


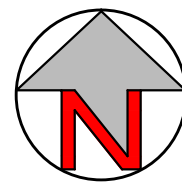

VYSOKÉ MÝTO - ÚZEMNÍ PLÁN



LEGENDA:

stav	návrh	úz. rezerva	
			řešené území
			zastavěné území k datu 03. 06. 2025
			zastavitelná plocha
			transformační plocha
			plocha změny v krajině
			územní rezerva
			vodní plochy a toky

KORIDORY

stav	návrh	
		koridor plošně vymezený z nadřazené dokumentace pro dopravní infrastrukturu
		koridor nad plochami s RZV vymezený územním plánem pro dopr. infrastrukturu
		koridor nad plochami s RZV z nadřazené dokumentace pro techn. infrastrukturu

DOPRAVA

stav	návrh	
		železnice
		ochranné pásmo dráhy
		dálnice D35
		silnice I. třídy
		silnice II. třídy
		silnice III. třídy
		silniční ochranné pásmo
		místní obslužné a významné účelové komunikace (mimo území sídel)
		plochy pro dopravu silniční
		plochy pro dopravu v klidu
		zklidněné komunikace - městský parter
		uliční prostranství
		plochy letecké dopravy
		ochranná pásma letišť

ENERGETIKA, SPOJE

stav	návrh	
		plynovod VTL
		plynovod STL
		regulační stanice plynu
		bezpečnostní pásmo plynárenských zařízení (VTL)
		nadzemní vedení elektro VVN
		nadzemní vedení elektro VN
		kabelové vedení elektro VN
		trafostanice
		ochranné pásmo vedení a zařízení elektrizační soustavy
		RSS trasy
		optická síť elektronických komunikací
		ochranné pásmo radiolokačního zařízení
		koridor RR směrů - zájmové území MO pro nadzemní stavby

ZÁZNAM O ÚČINNOSTI


Správní orgán, který poslední změnu územního plánu vydal:	ZASTUPITELSTVO MĚSTA VYSOKÉ MÝTO
Pořadové číslo poslední změny ÚP:	3.
Datum nabytí účinnosti poslední změny ÚP:	
Jméno, příjmení, funkce oprávněné úřední osoby pořizovatele:	Jana Sommrová referentka odboru rozvoje města a územního plánování, Městský úřad Vysoké Mýto
Podpis oprávněné úřední osoby pořizovatele:	Otisk úředního razítka:
Jana Sommrová	

ÚPLNÉ ZNĚNÍ ÚZEMNÍHO PLÁNU S PRVKY REGULAČNÍHO PLÁNU PO VYDÁNÍ ZMĚN č. 1, 2 a 3

KONCEPCE VEŘEJNÉ INFRASTRUKTURY DOPRAVA, ENERGETIKA

1 : 5 000

SCHÉMA Kladu listů:

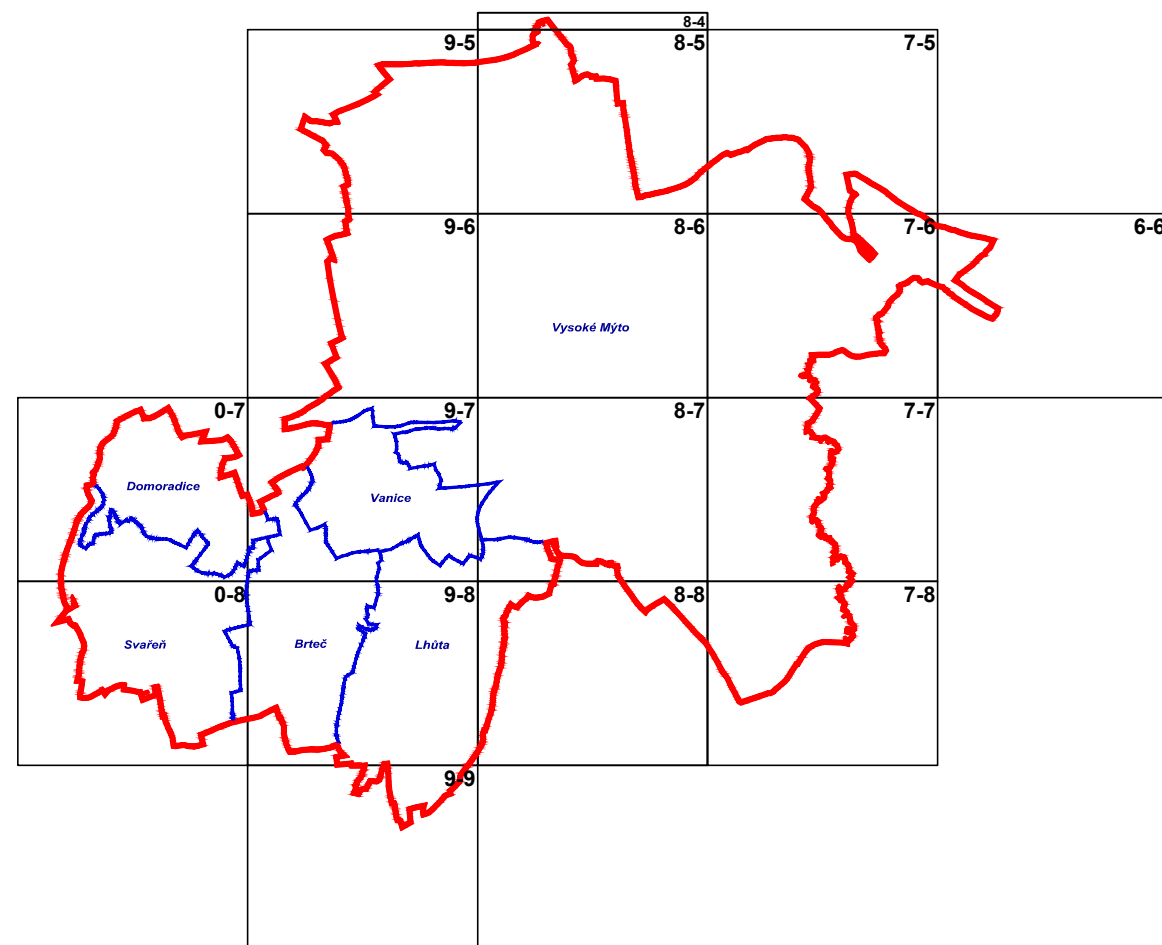

Objednatel :

Město Vysoké Mýto

Zhotovitel :

Atelier AURUM s.r.o.

Zodpovědný projektant : Ing. Pavel Petřů

Zpracovatelský kolektiv : Ing. Pavel Petřů

Ing. arch. Ivana Petřů

Ing. arch. Dana Suchánková

Ing. arch. Jana Půlpytlková

Ing. Anna Vogelová

zakázka : 10/23

datum : 07/2026

měřítko : 1 : 5000

ÚPLNÉ ZNĚNÍ ÚZEMNÍHO PLÁNU S PRVKY RP
PO VYDÁNÍ ZMĚN č. 1, 2 a 3

KONCEPCE VI - DOPRAVA, ENERGETIKA

příloha č.

I.B
2b

