


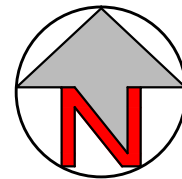

VYSOKÉ MÝTO - ÚZEMNÍ PLÁN



LEGENDA:

stav	návrh	úz. rezerva	
			řešené území
			zastavěné území k datu 03. 06. 2025
			zastavitelná plocha
			transformační plocha
			plocha změny v krajině
			územní rezerva - vodní dílo Jangelec
			vodní plochy a toky

KORIDORY

stav	návrh	
		koridor plošně vymezený z nadřazené dokumentace pro dopravní infrastrukturu
		koridor nad plochami s RZV vymezený územním plánem pro dopr. infrastrukturu
		koridor nad plochami s RZV z nadřazené dokumentace pro techn. infrastrukturu

VODNÍ HOSPODÁŘSTVÍ


stav	návrh ÚP	II. etapa	
			záplavové území Q100
			aktivní zóna záplavového území
			protipovodňová opatření - plošná / liniová
			ochranné pásmo vodního zdroje
			vodojem
			hranice tlakových pásem
			vodovod
			čerpací stanice
			automatická tlaková stanice
			gravitační stoka
			tlaková stoka
			dešťová kanalizace prostranství
			oddělovač dešťových vod
			čerpací stanice odpadních vod
			čistírna odpadních vod
			ochranné pásmo ČOV
			meliorace
			hlavní odvodňovací zařízení
			poldry - hráze
			poldry - rozsah maximální hladiny
			kategorie povodňového ohrožení - vysoké
			kategorie povodňového ohrožení - střední

ÚPLNÉ ZNĚNÍ ÚZEMNÍHO PLÁNU S PRVKY REGULAČNÍHO PLÁNU PO VYDÁNÍ ZMĚN č. 1, 2 a 3

KONCEPCE VEŘEJNÉ INFRASTRUKTURY VODNÍ HOSPODÁŘSTVÍ

1 : 5 000

SCHÉMA KLADU LISTŮ:

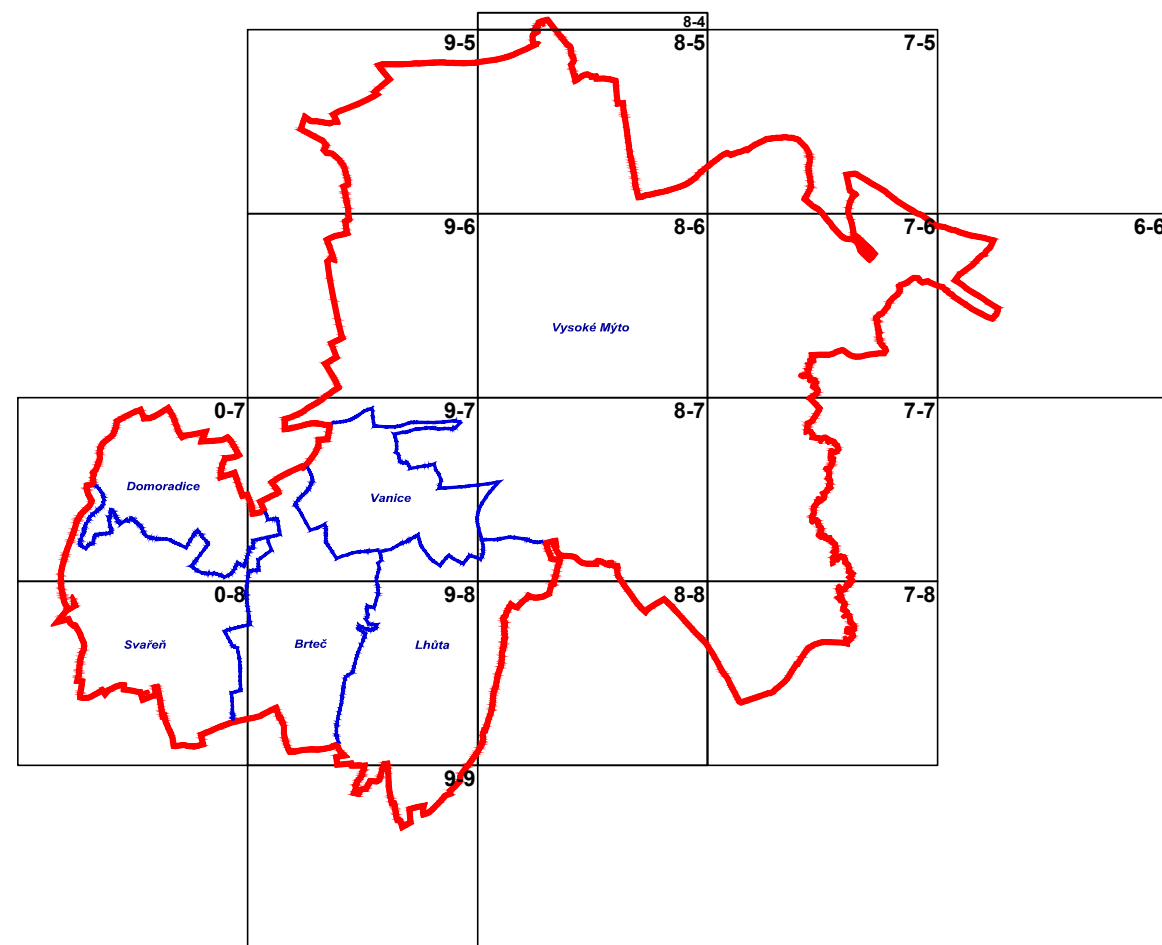

ZÁZNAM O ÚČINNOSTI

Správní orgán, který poslední změnu územního plánu vydal:	ZASTUPITELSTVO MĚSTA VYSOKÉ MÝTO
Pořadové číslo poslední změny ÚP:	3.
Datum nabytí účinnosti poslední změny ÚP:	
Jméno, příjmení, funkce oprávněné úřední osoby pořizovatele:	Jana Sommrová referentka odboru rozvoje města a územního plánování, Městský úřad Vysoké Mýto
Podpis oprávněné úřední osoby pořizovatele:	Otisk úředního razítka:
Jana Sommrová	

Objednatel :

Město Vysoké Mýto

Zhotovitel :

Atelier AURUM s.r.o.

Zodpovědný projektant : Ing. Pavel Petrů

Zpracovatelský kolektiv : Ing. Pavel Petrů

Ing. arch. Ivana Petrů

Ing. arch. Dana Suchánková

Ing. arch. Jana Půlpytlová

Ing. Anna Vogelová

zakázka : 10/23

datum : 07/2026

měřítko : 1 : 5000

ÚPLNÉ ZNĚNÍ ÚZEMNÍHO PLÁNU S PRVKY RP
PO VYDÁNÍ ZMĚN č. 1, 2 a 3

KONCEPCE VI - VODNÍ HOSPODÁŘSTVÍ

příloha č.

I.B
2c

