

## LEGENDA:

| stav | návrh |                                                               |
|------|-------|---------------------------------------------------------------|
|      |       | řešené území                                                  |
|      | VD.10 | VPS dopravní infrastruktury                                   |
|      | VT.10 | VPS technické infrastruktury                                  |
|      | VN.10 | VPS/VPO sloužící ke snižování nebezpečí v území               |
|      | VU.40 | VPO pro vytváření prvků územního systému ekologické stability |
|      |       |                                                               |
|      |       |                                                               |


# ZMĚNA č. 3 ÚP

## S PRVKY REGULAČNÍHO PLÁNU

# VÝKRES VEŘEJNĚ PROSPĚŠNÝCH STAVEB OPATŘENÍ A ASANACÍ

**1 : 5 000**

### SCHÉMA KLADU LISTŮ:

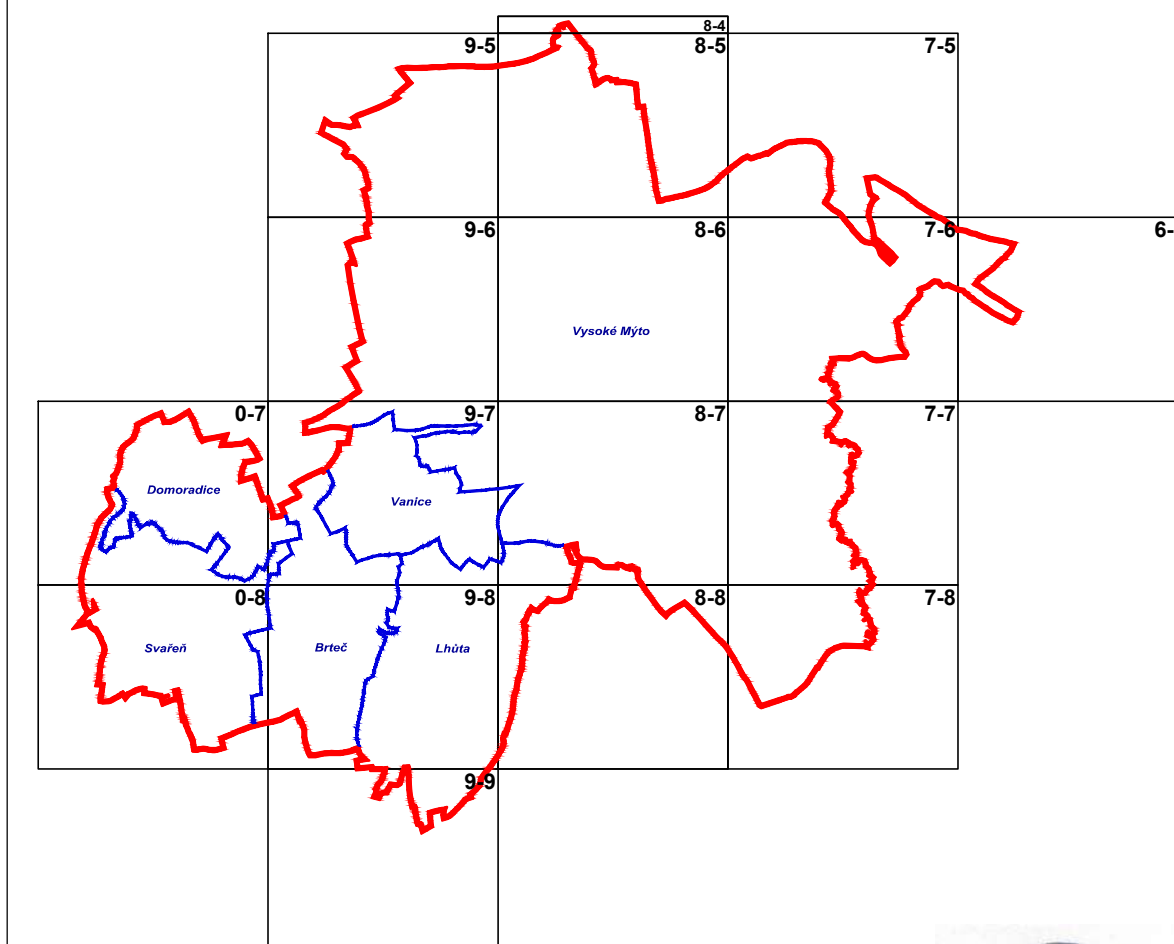

## etapa: změna ÚP

|   |   |                        |
|---|---|------------------------|
| Objednatel :<br><b>Město Vysoké Mýto</b>   | <br>S.r.O.<br>ARCHITEKTURA • URBANISMUS<br>REGIONÁLNÍ ÚZEMNÍ MANAGEMENT |                        |
| Zhotovitel :<br><b>Atelier AURUM s.r.o. Pardubice</b>   |   |                        |
| Zodpovědný projektant : Ing. Pavel Petruž<br>Zpracovatelský kolektiv : Ing. Pavel Petruž<br>Ing. arch. Ivana Petruž<br>Ing. arch. Dana Suchánková<br>Odborná spolupráce:     Ing. arch. Jana Půlpytlová<br>Ing. Anna Vogelová | zakázka : 10/23   |                        |
|   | datum : 05/2026   |                        |
|   | měřítko : 1 : 5000   |                        |
| <b>ZMĚNA č. 3 ÚZEMNÍHO PLÁNU<br/>VYSOKÉ MÝTO</b>   |   | příloha č. <b>I.B3</b> |
| <b>VÝKRES VPS, VPO A ASANACÍ</b>   |   |                        |

## ZÁZNAM O ÚČINNOSTI

|                                                              |   |
|--------------------------------------------------------------|---|
| Správní orgán, který Změnu č. 3 územního plánu vydal:        | ZASTUPITELSTVO MĚSTA VYSOKÉ MÝTO                                                                               |
| Datum nabytí účinnosti Změny č. 3 územního plánu:            |   |
| Jméno, příjmení, funkce oprávněné úřední osoby pořizovatele: | <b>Jana Sommová</b><br>referentka odboru rozvoje města a územního plánování<br><b>Městský úřad Vysoké Mýto</b> |
| Podpis oprávněné úřední osoby pořizovatele:                  | Otisk úředního razítka:                                                                                        |
| Jana Sommová                                                 |   |

VT K.59. jevv rušené Změnou č. 3 ÚP

Grafická podoba výkresu je upravena dle požadavků jednotného standardu, ve výkrese je tedy zobrazeno celé řešené území. Změna č. 3 ÚP navrhuje obsah tohoto výkresu nahradit v celém svém rozsahu novým obsahem a výkres má proto de facto podobu úplného znění ÚP po Změně č. 3. Legenda výkresu je nahrazena novou přepracovanou legendou.