


VYSOKÉ MÝTO - ÚZEMNÍ PLÁN

ÚPLNÉ ZNĚNÍ ÚP S PRVKY RP PO VYDÁNÍ ZMĚN Č. 1, 2 a 3

VÝKRES ČÁSTI ÚP S GRAFICKY VYZNAČENÝMI PRVKY REGULAČNÍHO PLÁNU

1 : 2000

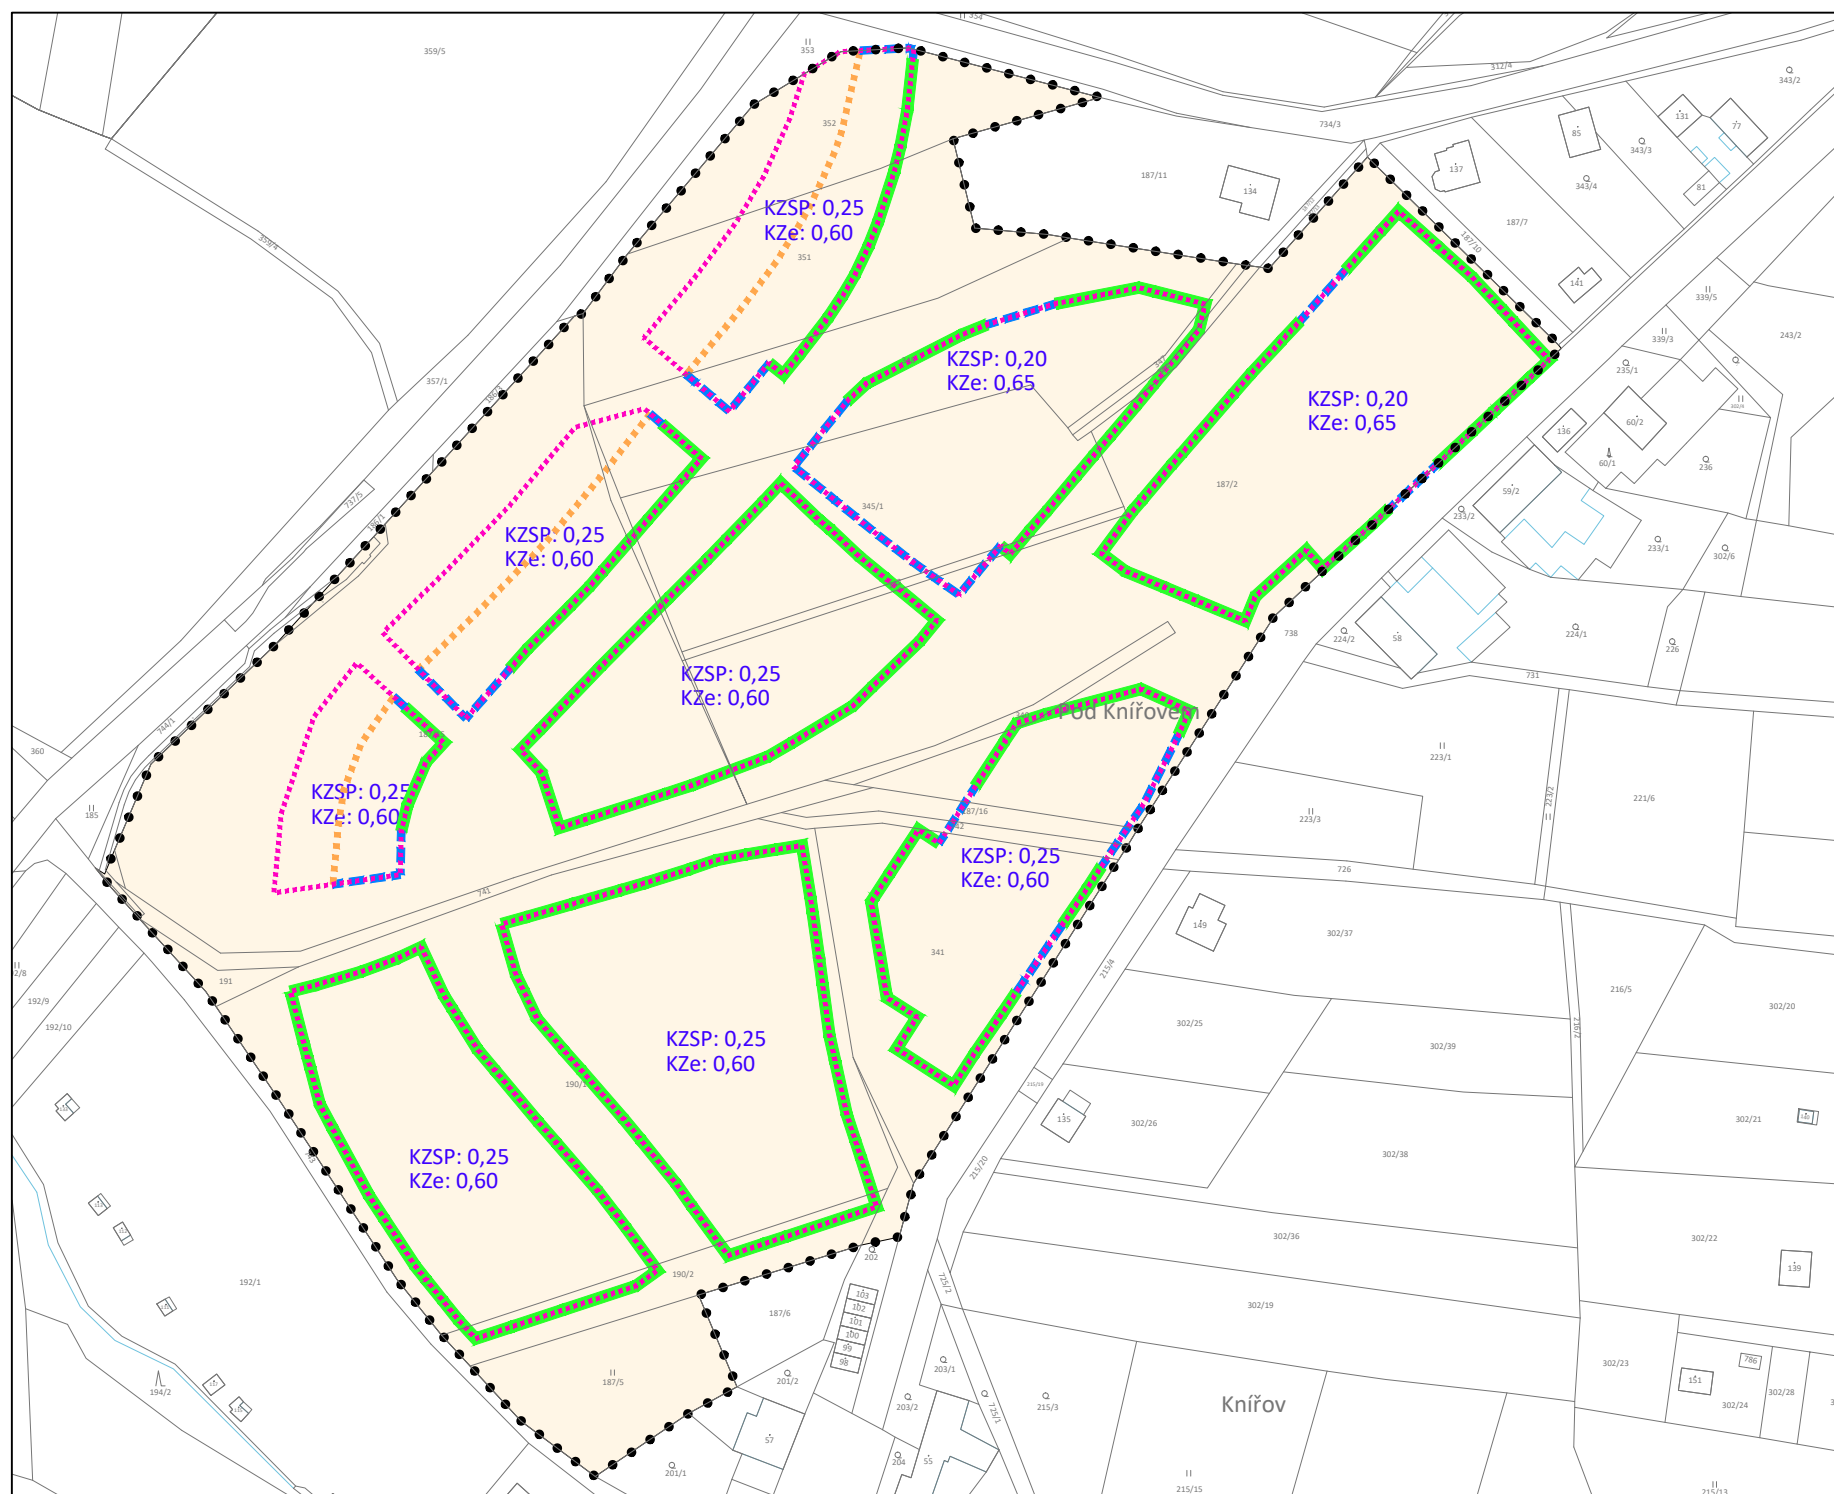

LEGENDA:

- hranice zastavitelné lochy
- zastavitelná plocha
- uliční čára
- stavební čára otevřená
- stavební linie volná
- stavební hranice

ZÁZNAM O ÚČINNOSTI

Správní orgán, který poslední změnu územního plánu vydal:	ZASTUPITELSTVO MĚSTA VYSOKÉ MÝTO
Poradové číslo poslední změny ÚP:	3.
Datum nabytí účinnosti poslední změny ÚP:	
Jméno, příjmení, funkce oprávněné úřední osoby pořizovatele:	Jana Sommová referentka odboru rozvoje města a územního plánování, Městský úřad Vysoké Mýto
Podpis oprávněné úřední osoby pořizovatele:	Otisk úředního razítka:
Jana Sommová	

Objednatel :
Město Vysoké Mýto

Zhotovitel :
Atelier AURUM s.r.o.

Projektant : Ing. Pavel Petřů
Zpracovatelský kolektiv : Ing. Pavel Petřů
Ing. arch. Ivana Petřů
Ing. arch. Dana Suchánková
Odborná spolupráce: Ing. arch. Jana Půlpytlová
Ing. Anna Vogelová

zakázka : 10/23
datum : 07/2026
měřítko : 1 : 2000

ÚPLNÉ ZNĚNÍ ÚZEMNÍHO PLÁNU S PRVKY RP
PO VYDÁNÍ ZMĚN Č. 1, 2 a 3

VÝKRES ČÁSTI ÚP S GRAF. VYZNAČENÝMI PRVKY RP

příloha č.

I.B4

atelier **aurum**®
s.r.o.
ARCHITEKTURA • URBANISMUS
REGIONÁLNÍ ÚZEMNÍ MANAGEMENT