


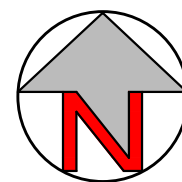

VYSOKÉ MÝTO - ÚZEMNÍ PLÁN



LEGENDA:


platný ÚP	Změna č. 3 stav	Změna č. 3 návrh	Změna č. 3 rušeno	
				řešené území
				hranice katastrálního území
				zastavěné území k datu 03. 06. 2025
				zábor - zastavitelná plocha
				zábor - transformační plocha
				zábor - plocha změny v krajině
				zábor - koridor
				označení návrhové plochy
				hranice BPEJ
				kód BPEJ
				plošné investice do půdy - meliorace
				hlavní odvodňovací zařízení

ZMĚNA Č. 3 ÚP S PRVKY REGULAČNÍHO PLÁNU

VÝKRES PŘEDPOKLÁDANÝCH ZÁBORŮ PŮDNÍHO FONDU

1 : 5 000

SCHÉMA KLADU LISTŮ:

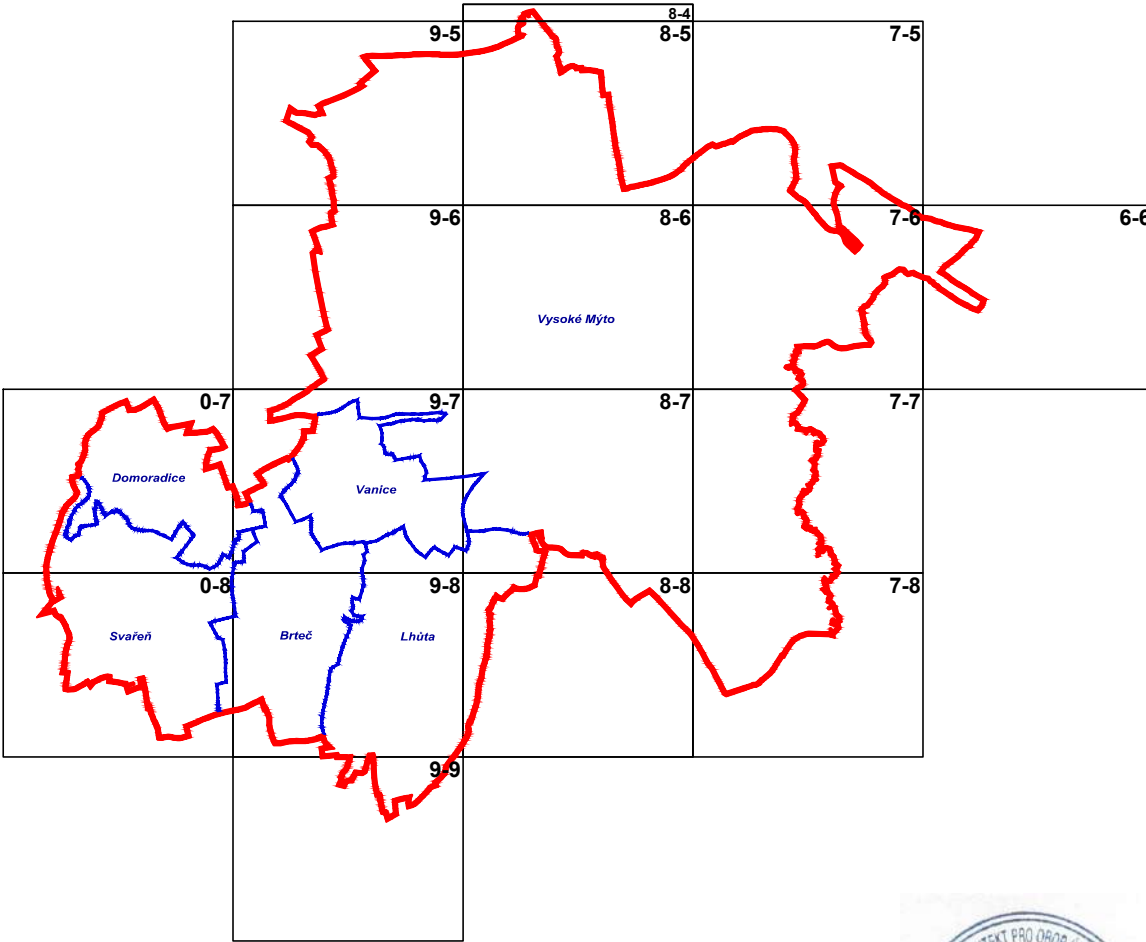

etapa: změna ÚP

ZÁZNAM O ÚČINNOSTI	
Správní orgán, který Změnu č. 3 územního plánu vydal:	ZASTUPITELSTVO MĚSTA VYSOKÉ MÝTO
Datum nabytí účinnosti Změny č. 3 územního plánu:	
Jméno, příjmení, funkce oprávněné úřední osoby pořizovatele:	Jana Sommrová referentka odboru rozvoje města a územního plánování, Městský úřad Vysoké Mýto
Podpis oprávněné úřední osoby pořizovatele:	Otisk úředního razítka:
Jana Sommrová	

Objednatel : Město Vysoké Mýto		
Zhotovitel : Atelier AURUM s.r.o. Pardubice	ARCHITEKTURA ◦ URBANISMUS REGIONÁLNÍ ÚZEMNÍ MANAGEMENT	
Zodpovědný projektant : Ing. Pavel Petřů Zpracovatelský kolektiv : Ing. Pavel Petřů Ing. arch. Ivana Petřů Ing. arch. Dana Suchánková Ing. arch. Jana Půlpytlová Ing. Anna Vogelová	zakázka : 10/23	
Odborná spolupráce:	datum : 05/2026	
	měřítko : 1 : 5000	
ZMĚNA Č. 3 ÚZEMNÍHO PLÁNU VYSOKÉ MÝTO		příloha č. II. B3
VÝKRES PŘEDPOKL. ZÁBORŮ PŮDNÍHO FONDU		