

LEGENDA:

Změna č. 3 ÚP				
platný ÚP	stav	návrh	úř. rezerva	zrušeno
		Z.87		Z.87
		T.37		T.02
		K.81		K.3
		Z.41a		V.2 N.3 K.2
				K.3

řešené území

zastavěné území k datu 03. 06. 2025

zastavitelná plocha

transformační plocha

plocha změny v krajině

identifikátor návrhové plochy

územní rezerva

KORIDORY

Změna č. 3 ÚP		
stav	návrh	
		koridor plošně vymezený z nadřazené dokumentace pro dopravní infrastrukturu
		koridor nad plochami s RZV vymezený územním plánem pro dopr. infrastrukturu

ÚSES

platný ÚP	Změna č. 3 ÚP			
	stav	k založení	zrušeno	
	LBC	LBC		lokální biocentrum
	LBK	LBK		lokální biokoridor
	RBC	RBC		regionální biocentrum
	RBK	RBK		regionální biokoridor

Z VÝKRESU ZÁKLADNÍHO ČLENĚNÍ ÚZEMÍ

platný ÚP	Změna č. 3 ÚP		
	stav	návrh	
			část ÚP s (graficky vyznačenými) prvky regulačního plánu
			plochy a koridory podmíněné vydáním regulačního plánu
			plochy a koridory podmíněné zpracováním územní studie

ZÁZNAM O ÚČINNOSTI

Správní orgán, který Změnu č. 3 územního plánu vydal:	ZASTUPITELSTVO MĚSTA VYSOKÉ MÝTO
Datum nabytí účinnosti Změny č. 3 územního plánu:	
Jméno, příjmení, funkce oprávněné úřední osoby pořizovatele:	Jana Sommrová referentka odboru rozvoje města a územního plánování, Městský úřad Vysoké Mýto
Podpis oprávněné úřední osoby pořizovatele:	Otisk úředního razítka:
Jana Sommrová	

PLOCHY S ROZDÍLNÝM ZPŮSOBEM VYUŽITÍ

stabilizované plochy	plochy změn	územní rezervy	Plochy bydlení
BV	BV		bydlení venkovské
BI	BI		bydlení individuální
BH	BH		bydlení hromadné
			Plochy rekreace
	RI		rekreace individuální
			rekreace hromadná
			Plochy občanského vybavení
OV	OV		občanské vybavení veřejné
OK	OK		občanské vybavení komerční
OS	OS		občanské vybavení sport
OH	OH		občanské vybavení hřbitovy
			Plochy veřejných prostranství
PU	PU		veřejná prostranství všeobecná
PX	PX		veřejná prostranství jiná
			Plochy zeleně
ZP	ZP		zeleň parková a parkově upravená
ZZ	ZZ		zeleň zahradní a sadová
ZO	ZO		zeleň ochranná a izolační
	ZS		zeleň sídelní jiná
ZK	ZK		zeleň krajinná
			Plochy smíšené obytné
SM	SM		smíšené obytné městské
SC			smíšené obytné centrální
			Plochy dopravní infrastruktury
DS.1	DS.1		doprava silniční - silniční síť
DS.2	DS.2		doprava silniční - místní
			doprava silniční - doprava v klidu
DS.4			doprava silniční - jiná
			doprava drážní
			doprava letecká
			Plochy technické infrastruktury
TU	TU		technická infrastruktura všeobecná
TW			vodní hospodářství
			nakládání s odpady
			Plochy výroby a skladování
	VL		výroba lehká
	VD		výroba drobná a služby
	VZ		výroba zemědělská a lesnická,
	VX		výroba a skladování jiné
			Plochy smíšené výrobní
HU, HU.1	HU		smíšené výrobní všeobecné
			Plochy vodní a vodohospodářské
WT			vodní a vodních toků
			Plochy zemědělské
AP			orná půda
			Plochy lesní
	LU		lesní všeobecné
			Plochy přírodní
NU	NU		přírodní všeobecné
			Plochy smíšené krajinné
MU	MU		smíšené krajinné všeobecné


ZMĚNA č. 3 ÚP

S PRVKY REGULAČNÍHO PLÁNU

VÝKRES VĚCNÝCH ZMĚN (v grafické části ÚP)

1 : 5 000

SCHÉMA KLADU LISTŮ:

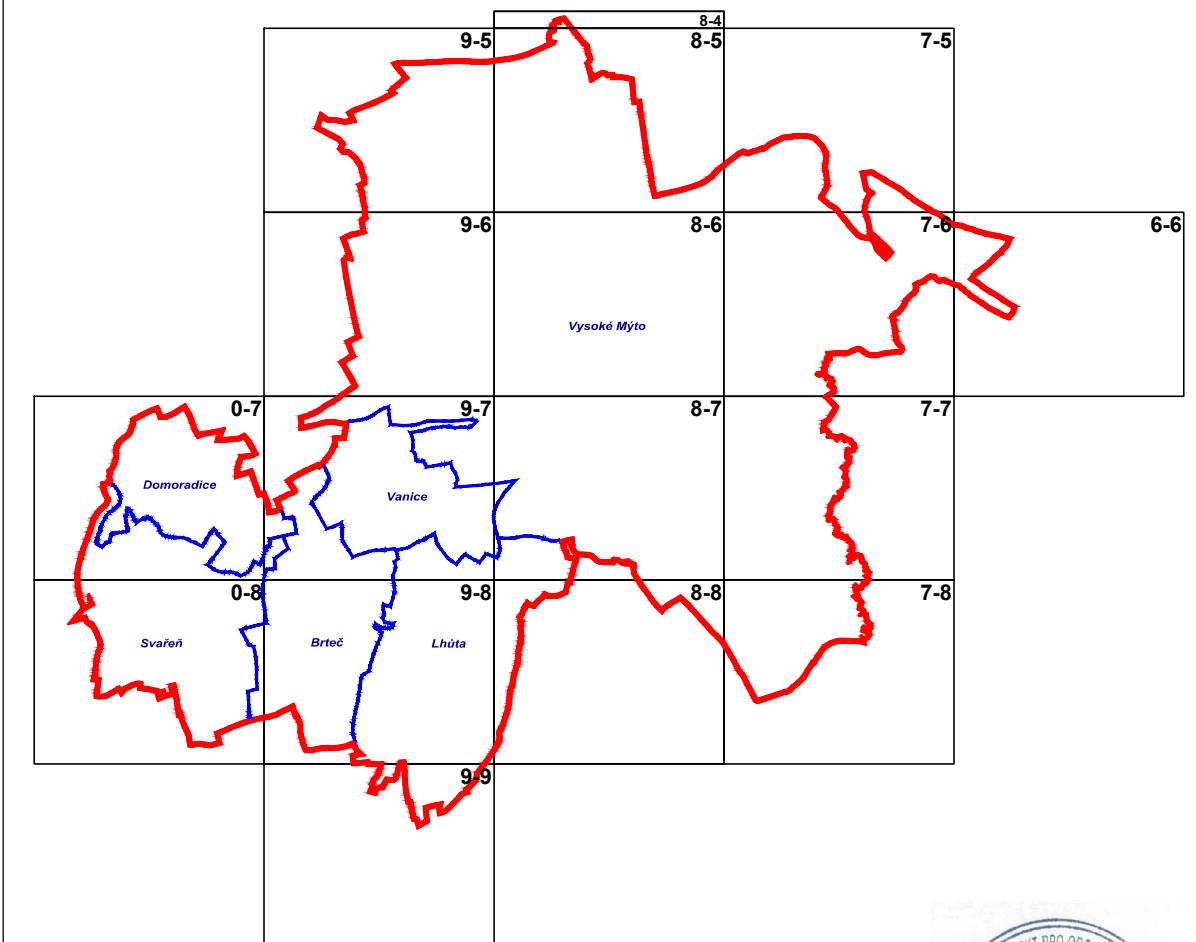

etapa: změna ÚP

Objednatel : Město Vysoké Mýto		
Zhotovitel : Atelier AURUM s.r.o. Pardubice		
Zodpovědný projektant : Ing. Pavel Petřů Zpracovatelský kolektiv : Ing. Pavel Petřů Ing. arch. Ivana Petřů Ing. arch. Dana Suchánková Odborná spolupráce: Ing. arch. Jana Půlpytlová Ing. Anna Vogelová	zakázka : 10/23	
	datum : 05/2026	
	měřítko : 1 : 5000	
ZMĚNA č. 3 ÚZEMNÍHO PLÁNU VYSOKÉ MÝTO		příloha č. II. B4
VÝKRES VĚCNÝCH ZMĚN (v grafické části)		