



CHOCEŇ



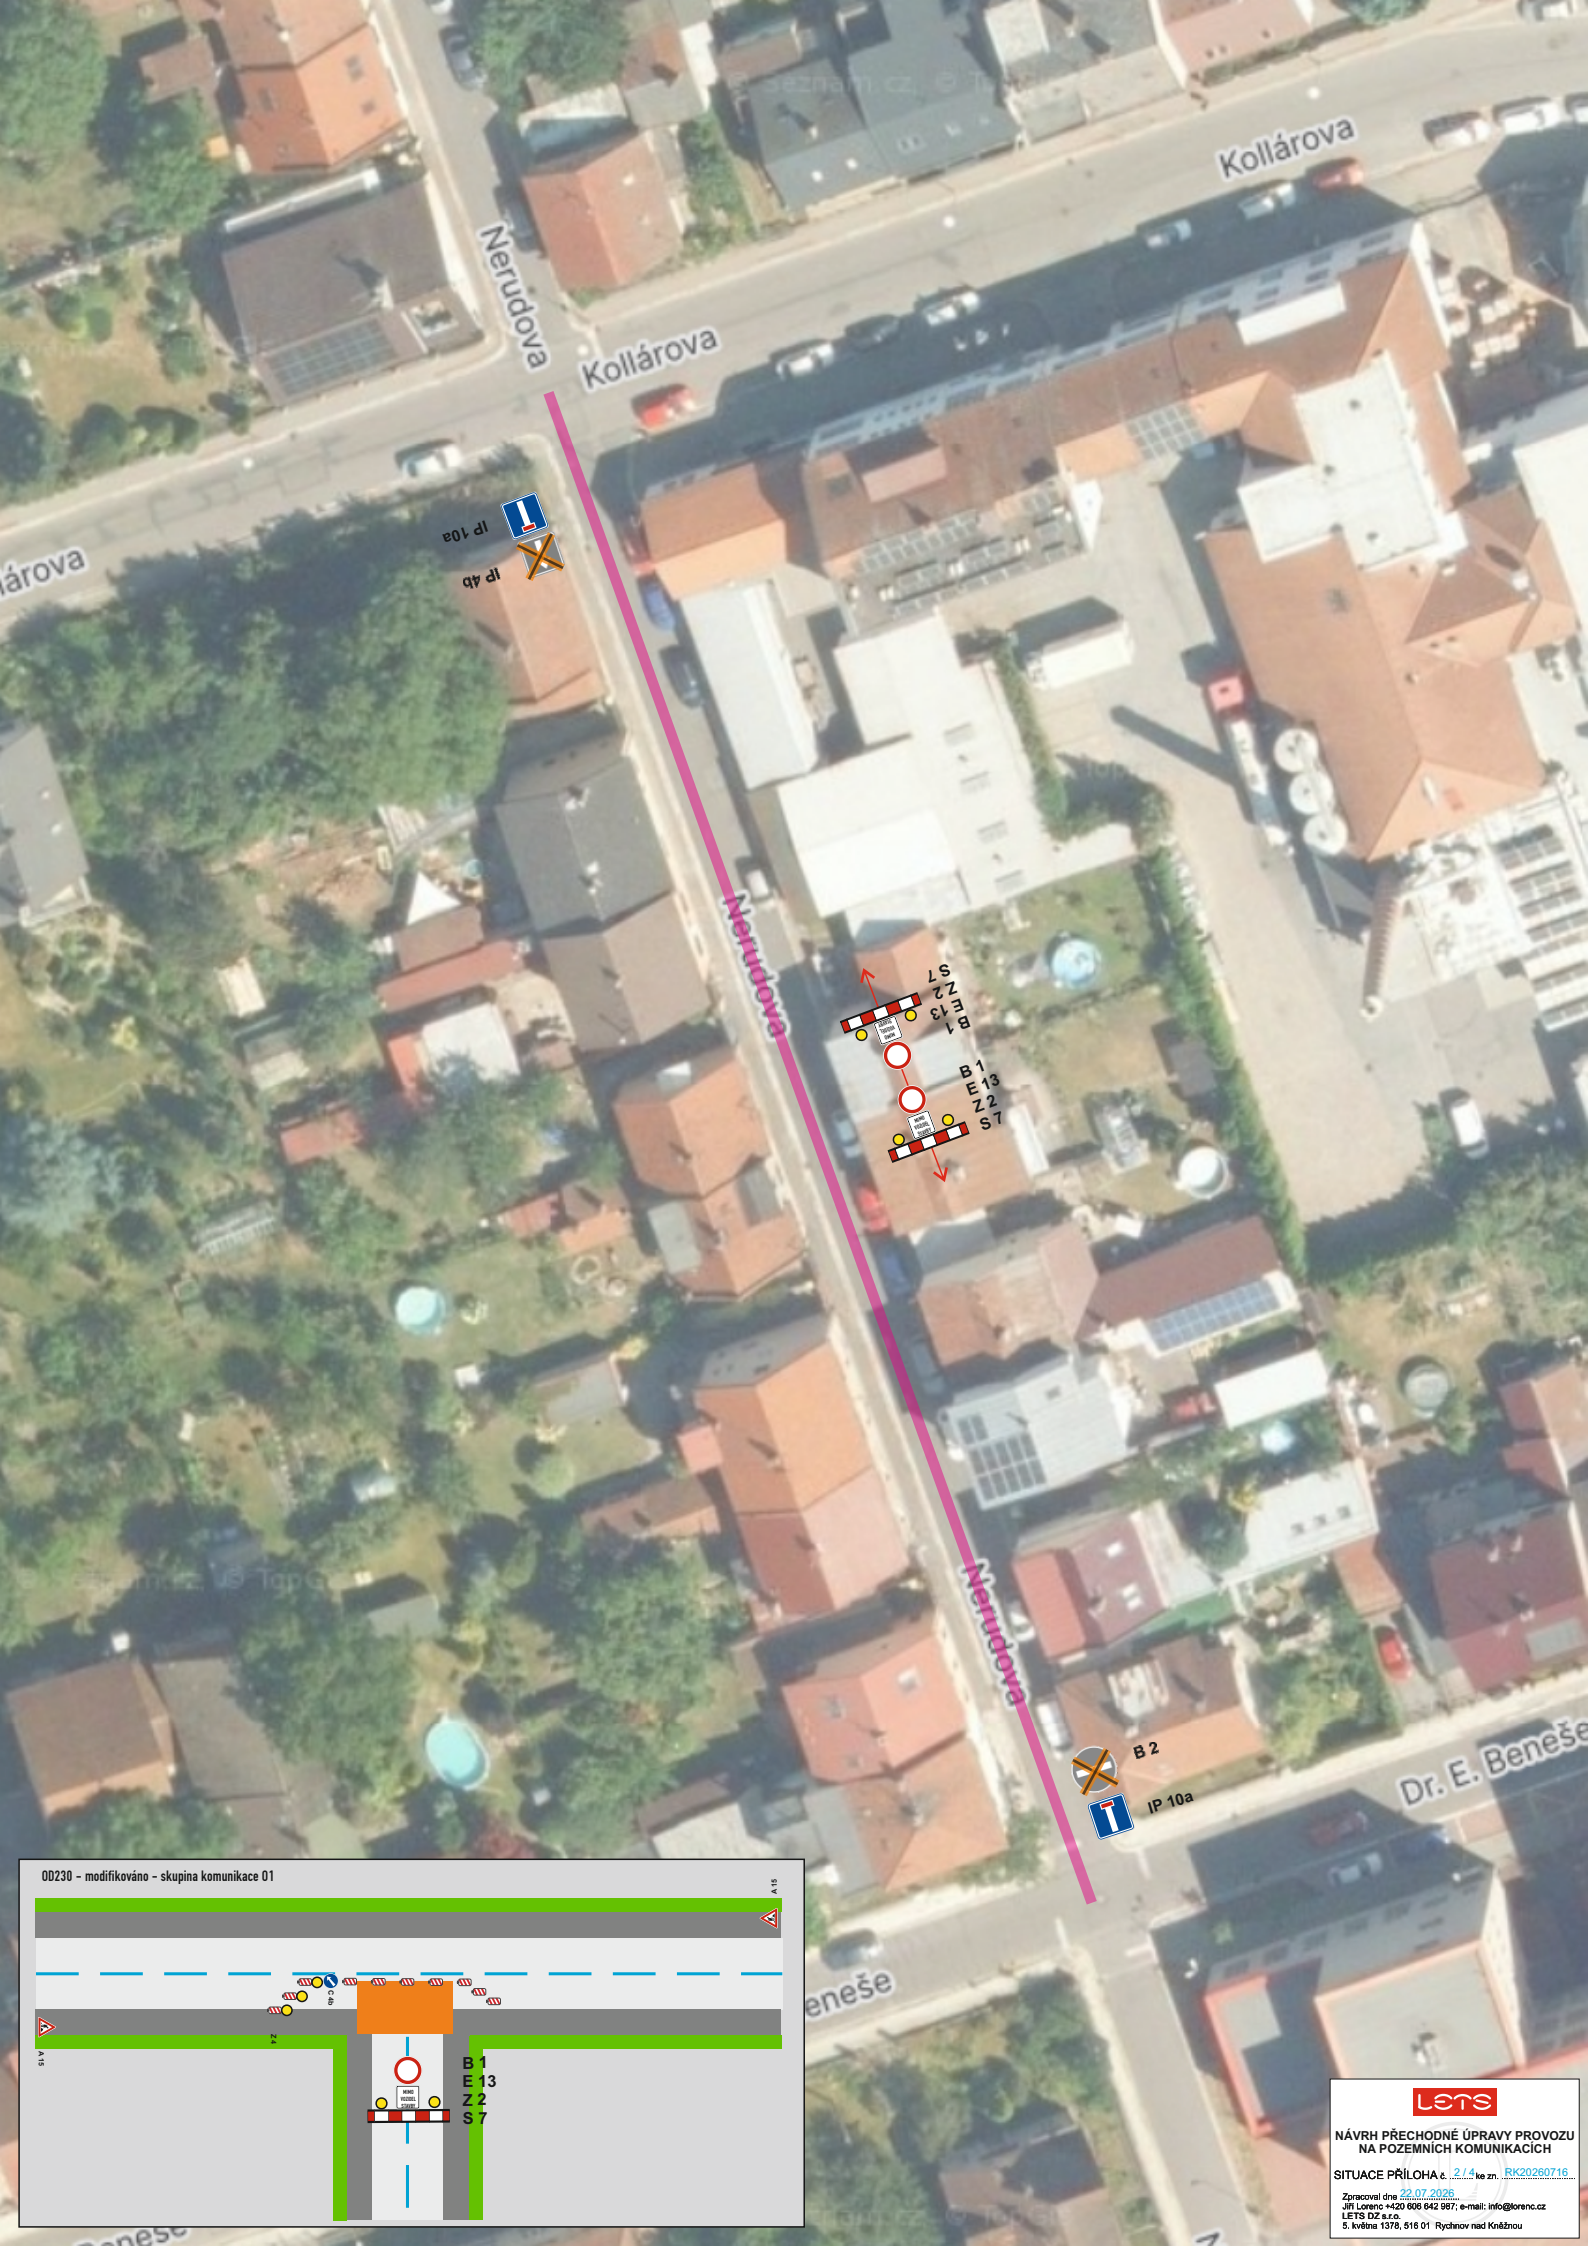

00230 - modifikováno - skupina komunikace 01

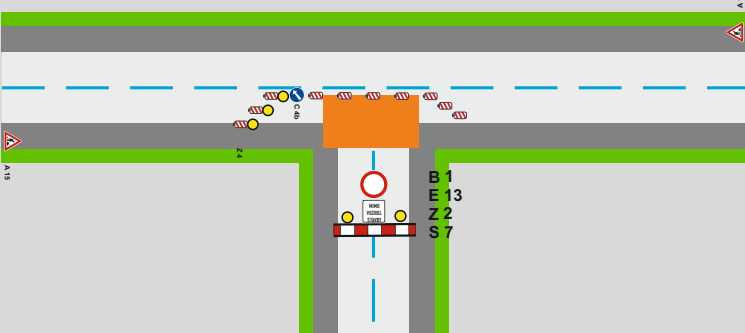



lets

NÁVRH PŘECHODNÉ ÚPRAVY PROVOZU
NA POZEMNÍCH KOMUNIKACÍCH

SITUACE PŘÍLOHA č. 2/4 ke zn. RK20260716

Zpracoval dne 22.07.2026
Jiří Lorenc +420 606 942 987; e-mail: info@lorenc.cz
LET'S DZ s.r.o.
5. května 1378, 516 01 Rychnov nad Kněžnou

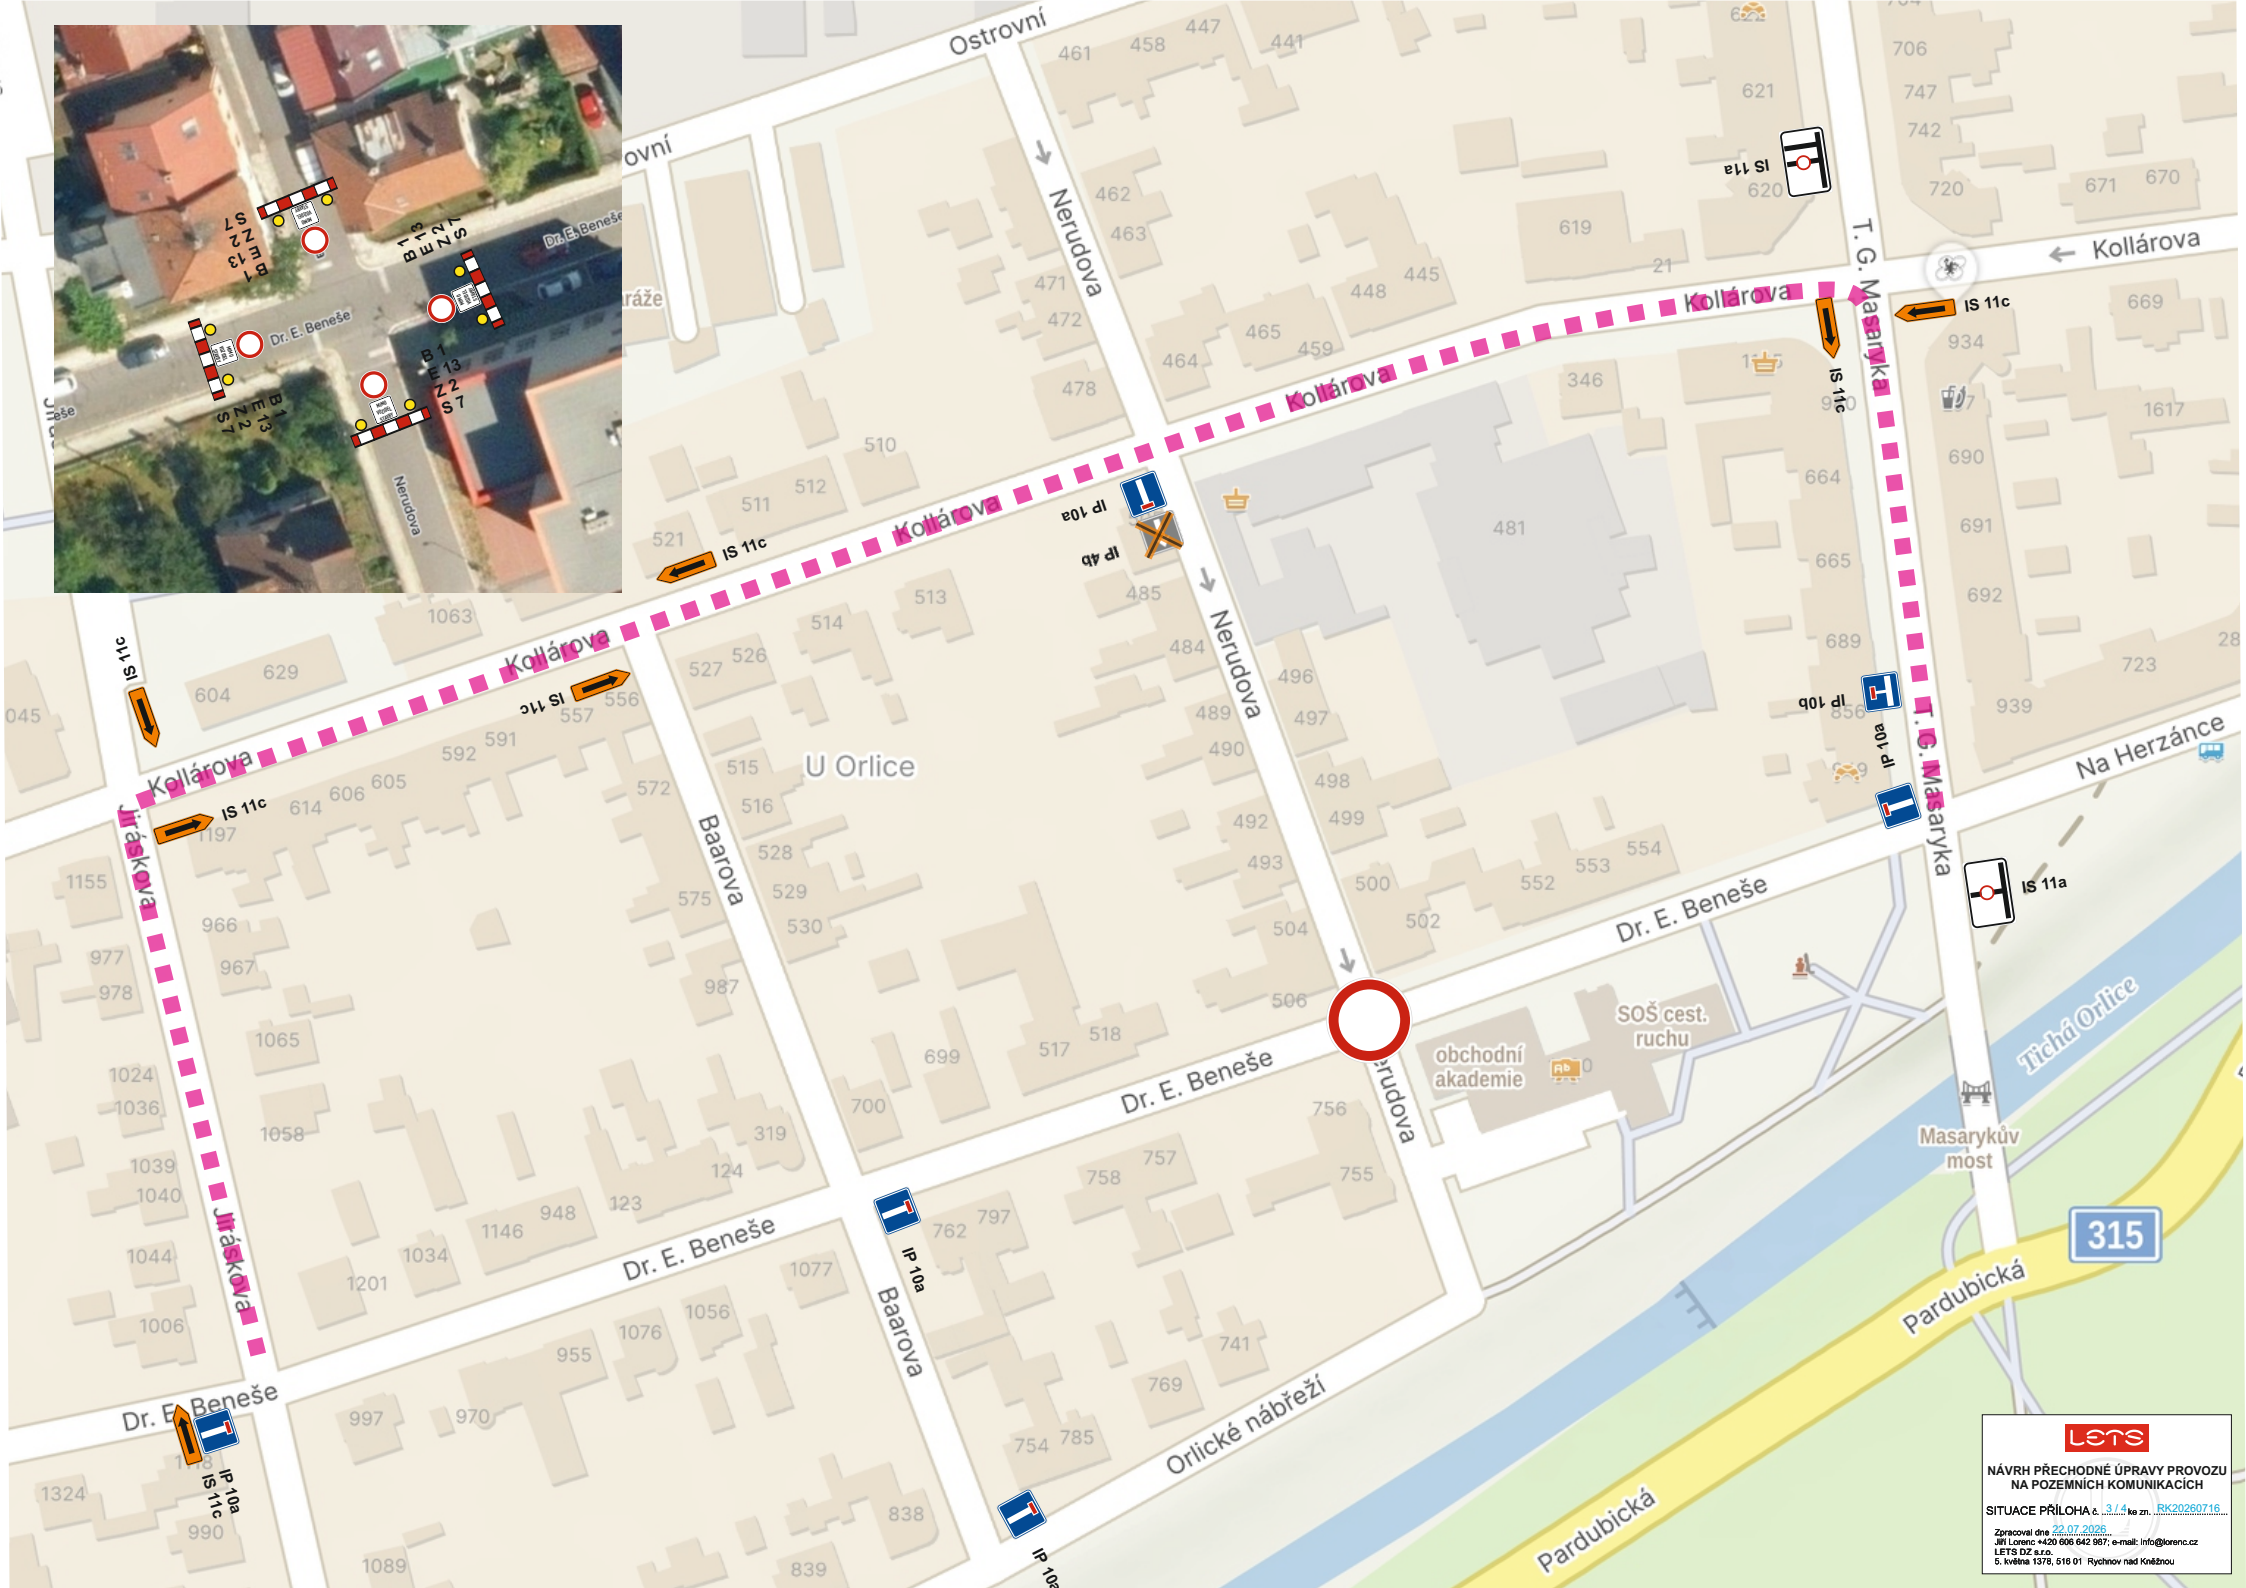

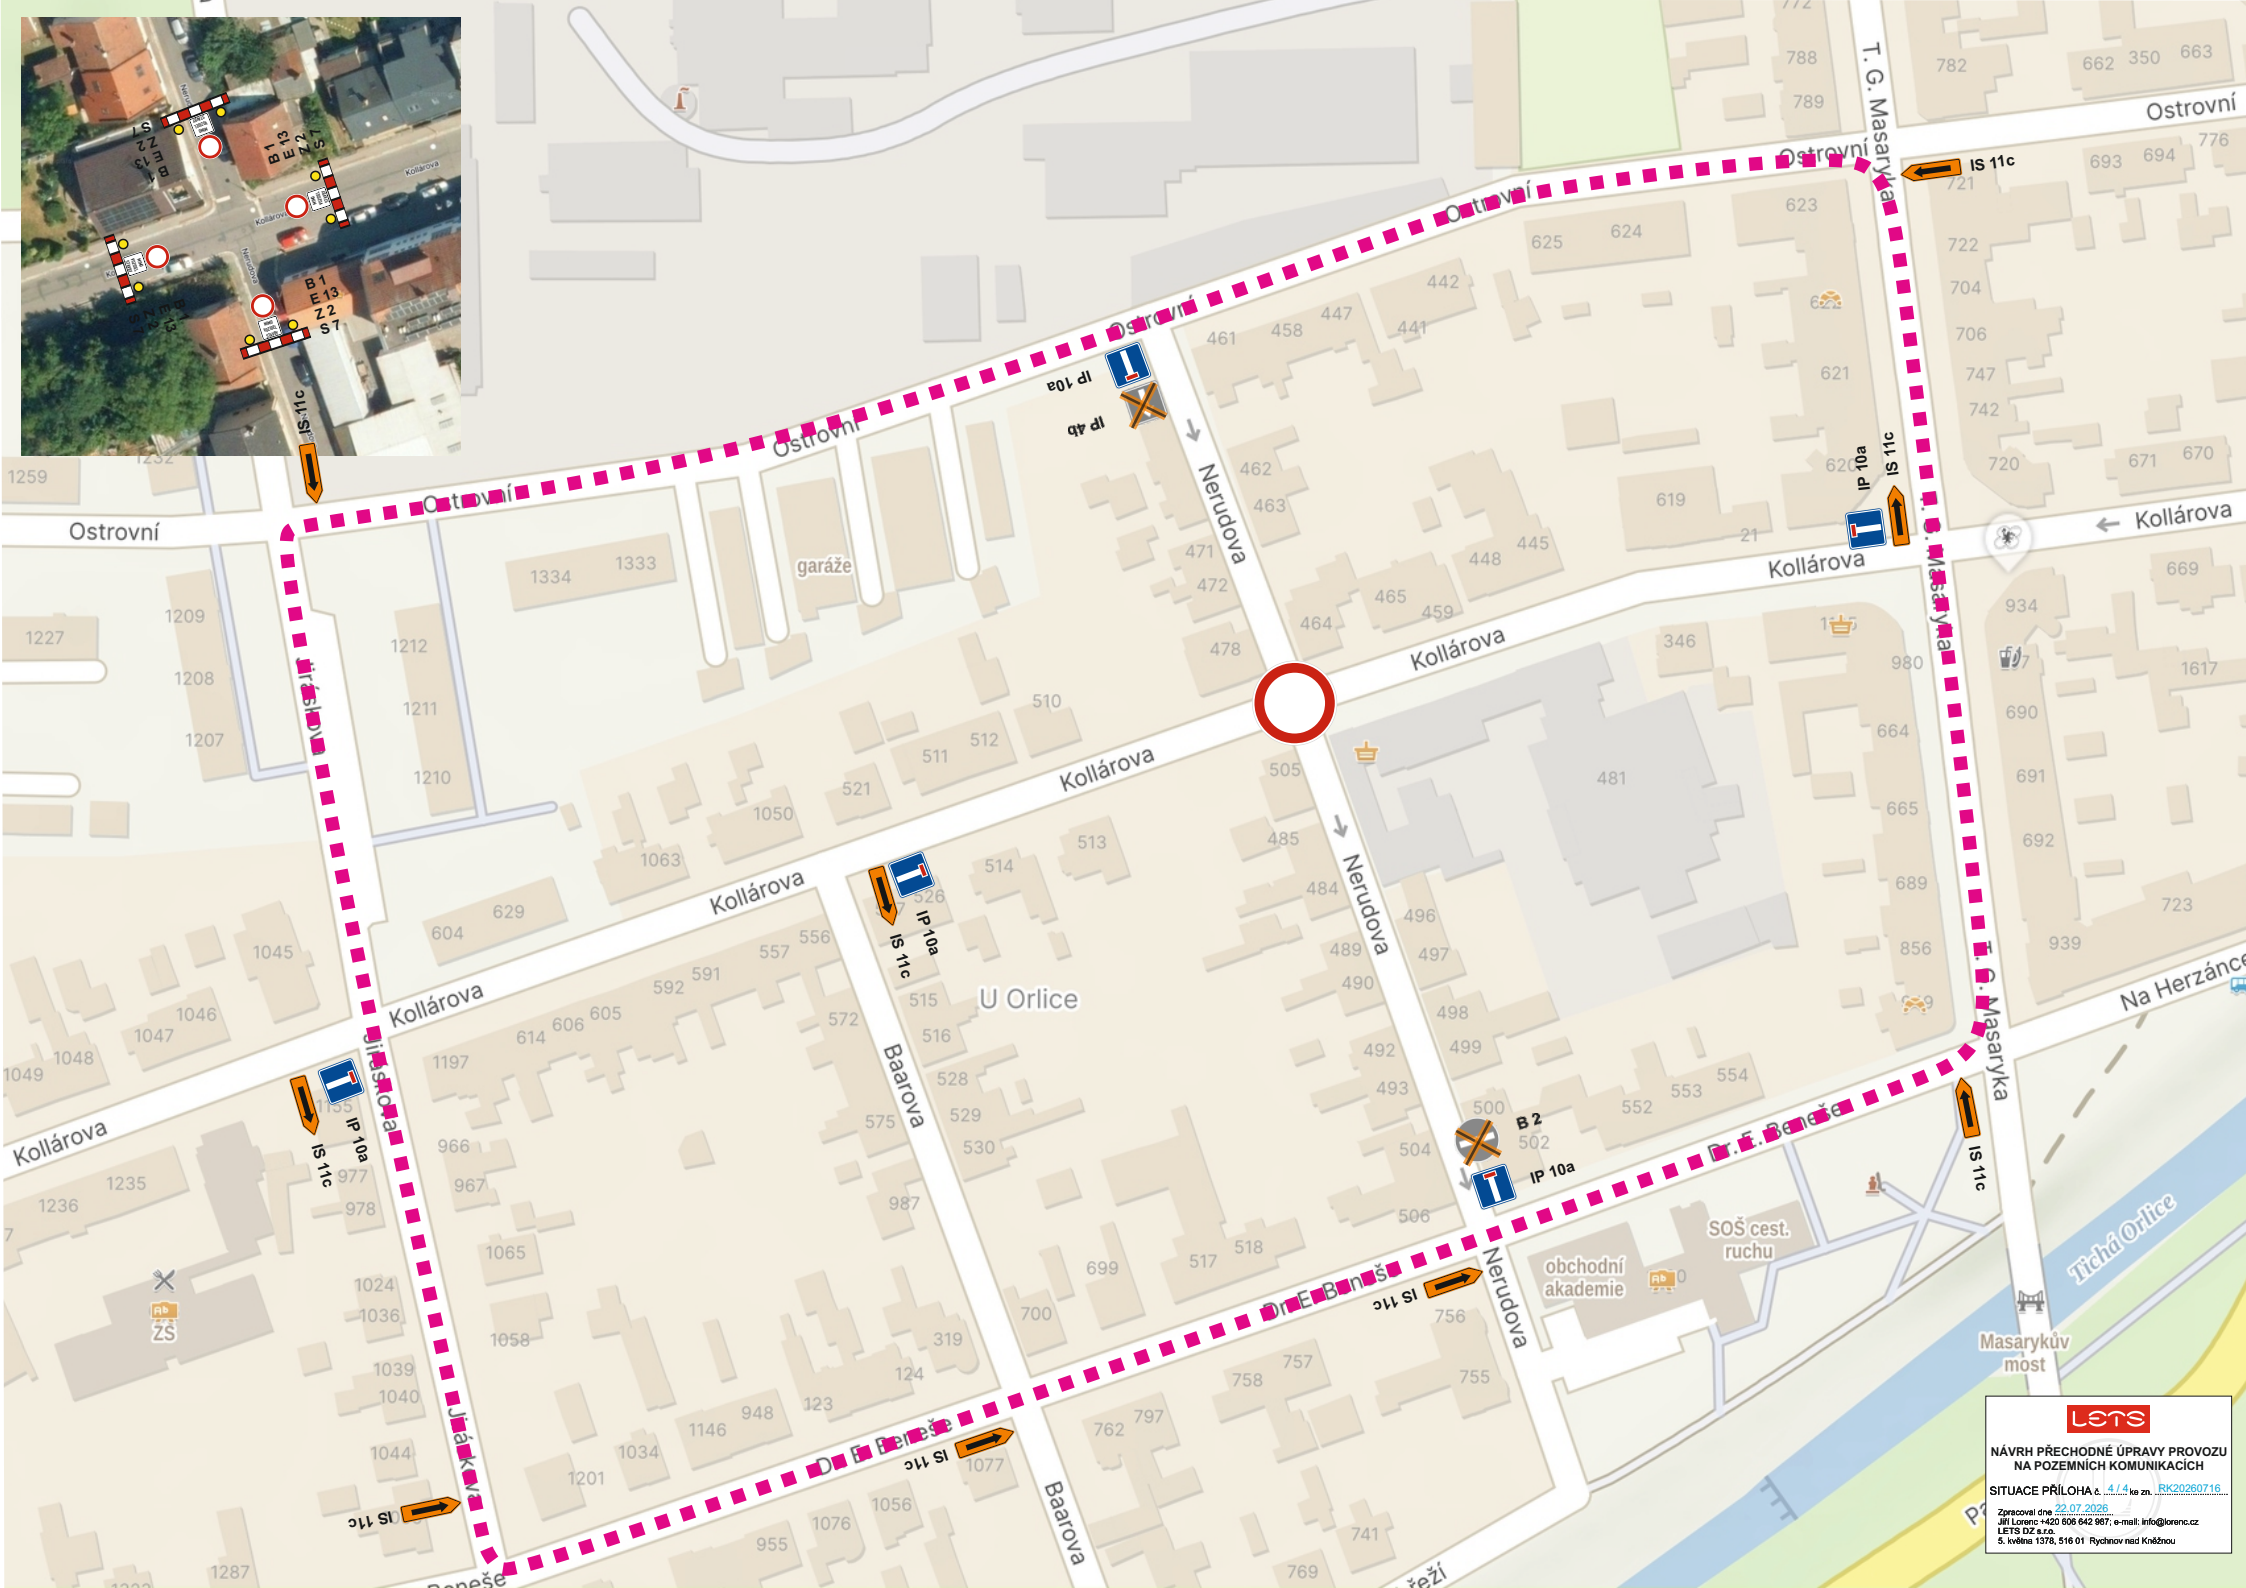

NÁVRH PŘECHODNÉ ÚPRAVY PROVOZU
NA POZEMNÍCH KOMUNIKACÍCH

SITUACE PŘÍLOHA č. 4.1.4 ke zn. RK20260716

Zpracoval dne 22.07.2026
Jiří Lorenc +420 506 642 987; e-mail: info@lorenc.cz
LETS DZ s.r.o.
S. Jivělné 1378, 516 01 Rychnov nad Kněžnou