


# VYSOKÉ MÝTO - ÚZEMNÍ PLÁN

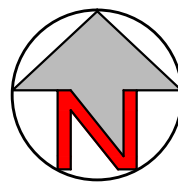

## LEGENDA:

| stav | návrh | úz. rezerva |                                      |
|------|-------|-------------|--------------------------------------|
|      |       |             | řešené území                         |
|      |       |             | zastavěné území k datu 03. 06. 2025  |
|      |       |             | zastavitelná plocha                  |
|      |       |             | transformační plocha                 |
|      |       |             | plocha změny v krajině               |
|      |       |             | územní rezerva - vodní dílo Jangelec |
|      |       |             | vodní plochy a toky                  |

## KORIDORY

| stav | návrh |                                                                              |
|------|-------|------------------------------------------------------------------------------|
|      |       | koridor plošně vymezený z nadřazené dokumentace pro dopravní infrastrukturu  |
|      |       | koridor nad plochami s RZV vymezený územním plánem pro dopr. infrastrukturu  |
|      |       | koridor nad plochami s RZV z nadřazené dokumentace pro techn. infrastrukturu |
|      |       |                                                                              |

## VODNÍ HOSPODÁŘSTVÍ


| stav | návrh ÚP | II. etapa |                                            |
|------|----------|-----------|--------------------------------------------|
|      |          |           | záplavové území Q100                       |
|      |          |           | aktivní zóna záplavového území             |
|      |          |           | protipovodňová opatření - plošná / liniová |
|      |          |           | ochranné pásmo vodního zdroje              |
|      |          |           | vodojem                                    |
|      |          |           | hranice tlakových pásem                    |
|      |          |           | vodovod                                    |
|      |          |           | čerpací stanice                            |
|      |          |           | automatická tlaková stanice                |
|      |          |           | gravitační stoka                           |
|      |          |           | tlaková stoka                              |
|      |          |           | dešťová kanalizace prostranství            |
|      |          |           | oddělovač dešťových vod                    |
|      |          |           | čerpací stanice odpadních vod              |
|      |          |           | čistírna odpadních vod                     |
|      |          |           | ochranné pásmo ČOV                         |
|      |          |           | meliorace                                  |
|      |          |           | hlavní odvodňovací zařízení                |
|      |          |           | poldry - hráze                             |
|      |          |           | poldry - rozsah maximální hladiny          |
|      |          |           | kategorie povodňového ohrožení - vysoké    |
|      |          |           | kategorie povodňového ohrožení - střední   |

## ÚPLNÉ ZNĚNÍ ÚZEMNÍHO PLÁNU S PRVKY REGULAČNÍHO PLÁNU PO VYDÁNÍ ZMĚN č. 1, 2 a 3

## KONCEPCE VEŘEJNÉ INFRASTRUKTURY VODNÍ HOSPODÁŘSTVÍ

1 : 5 000

### SCHÉMA KLADU LISTŮ:

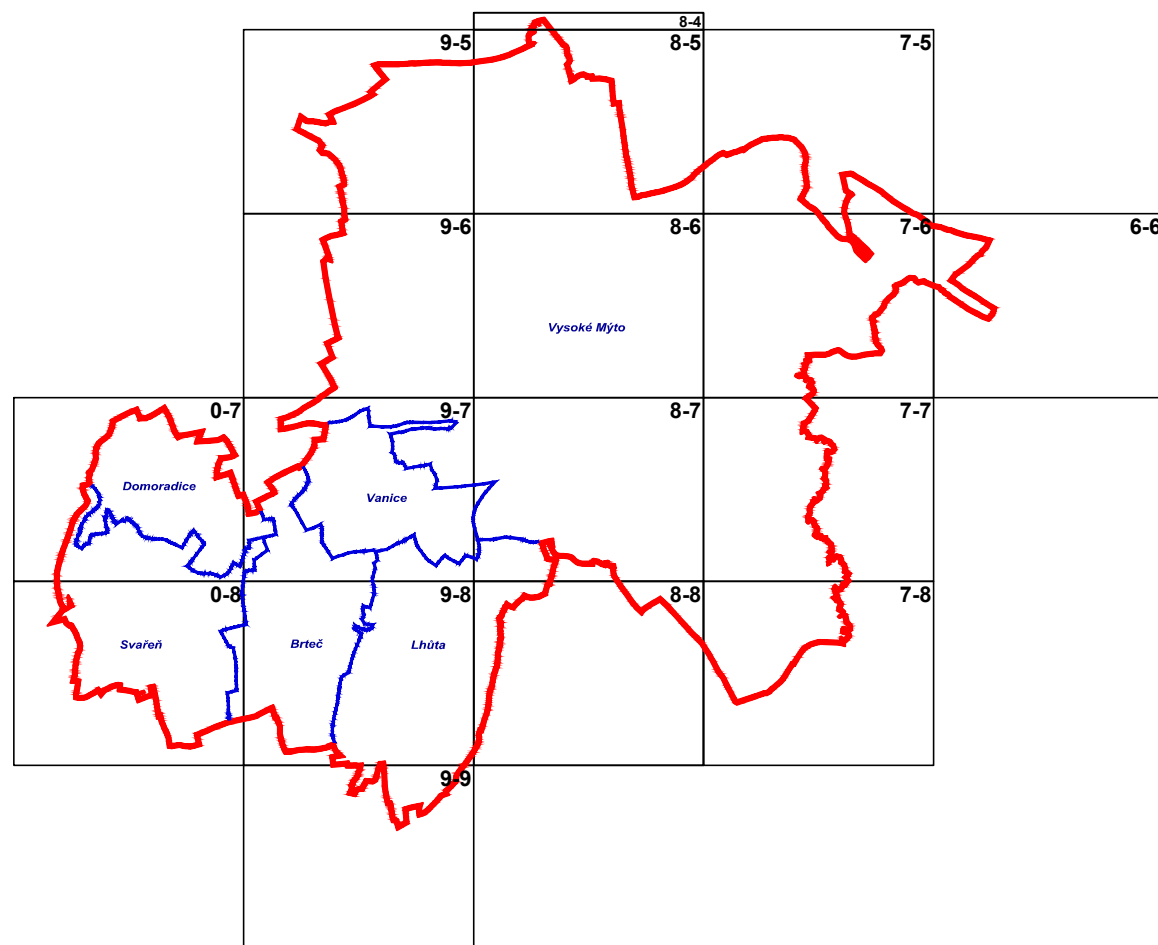

## ZÁZNAM O ÚČINNOSTI

|                                                              |   |
|--------------------------------------------------------------|---|
| Správní orgán, který poslední změnu územního plánu vydal:    | ZASTUPITELSTVO MĚSTA VYSOKÉ MÝTO                                                                   |
| Pořadové číslo poslední změny ÚP:                            | 3.                                                                                                 |
| Datum nabytí účinnosti poslední změny ÚP:                    | 25. 08. 2026                                                                                       |
| Jméno, příjmení, funkce oprávněné úřední osoby pořizovatele: | Jana Sommrová<br>referentka odboru rozvoje města a územního plánování,<br>Městský úřad Vysoké Mýto |
| Podpis oprávněné úřední osoby pořizovatele:                  | Otisk úředního razítka:                                                                            |
| Jana Sommrová                                                |   |

Objednatel :

Město Vysoké Mýto

Zhotovitel :

Atelier AURUM s.r.o.

Zodpovědný projektant : Ing. Pavel Petřů

Zpracovatelský kolektiv : Ing. Pavel Petřů

Ing. arch. Ivana Petřů

Ing. arch. Dana Suchánková

Ing. arch. Jana Půlpytlová

Ing. Anna Vogelová

zakázka : 10/23

datum : 07/2026

měřítko : 1 : 5000

ÚPLNÉ ZNĚNÍ ÚZEMNÍHO PLÁNU S PRVKY RP  
PO VYDÁNÍ ZMĚN č. 1, 2 a 3

KONCEPCE VI - VODNÍ HOSPODÁŘSTVÍ

příloha č.

I.B  
2c



ARCHITEKTURA ◦ URBANISMUS  
REGIONÁLNÍ ÚZEMNÍ MANAGEMENT