




VYSOKÉ MÝTO - ÚZEMNÍ PLÁN



ÚPLNÉ ZNĚNÍ ÚP S PRVKY RP PO VYDÁNÍ ZMĚN Č. 1, 2 a 3

VÝKRES ČÁSTI ÚP S GRAFICKY VYZNAČENÝMI PRVKY REGULAČNÍHO PLÁNU

1 : 2000

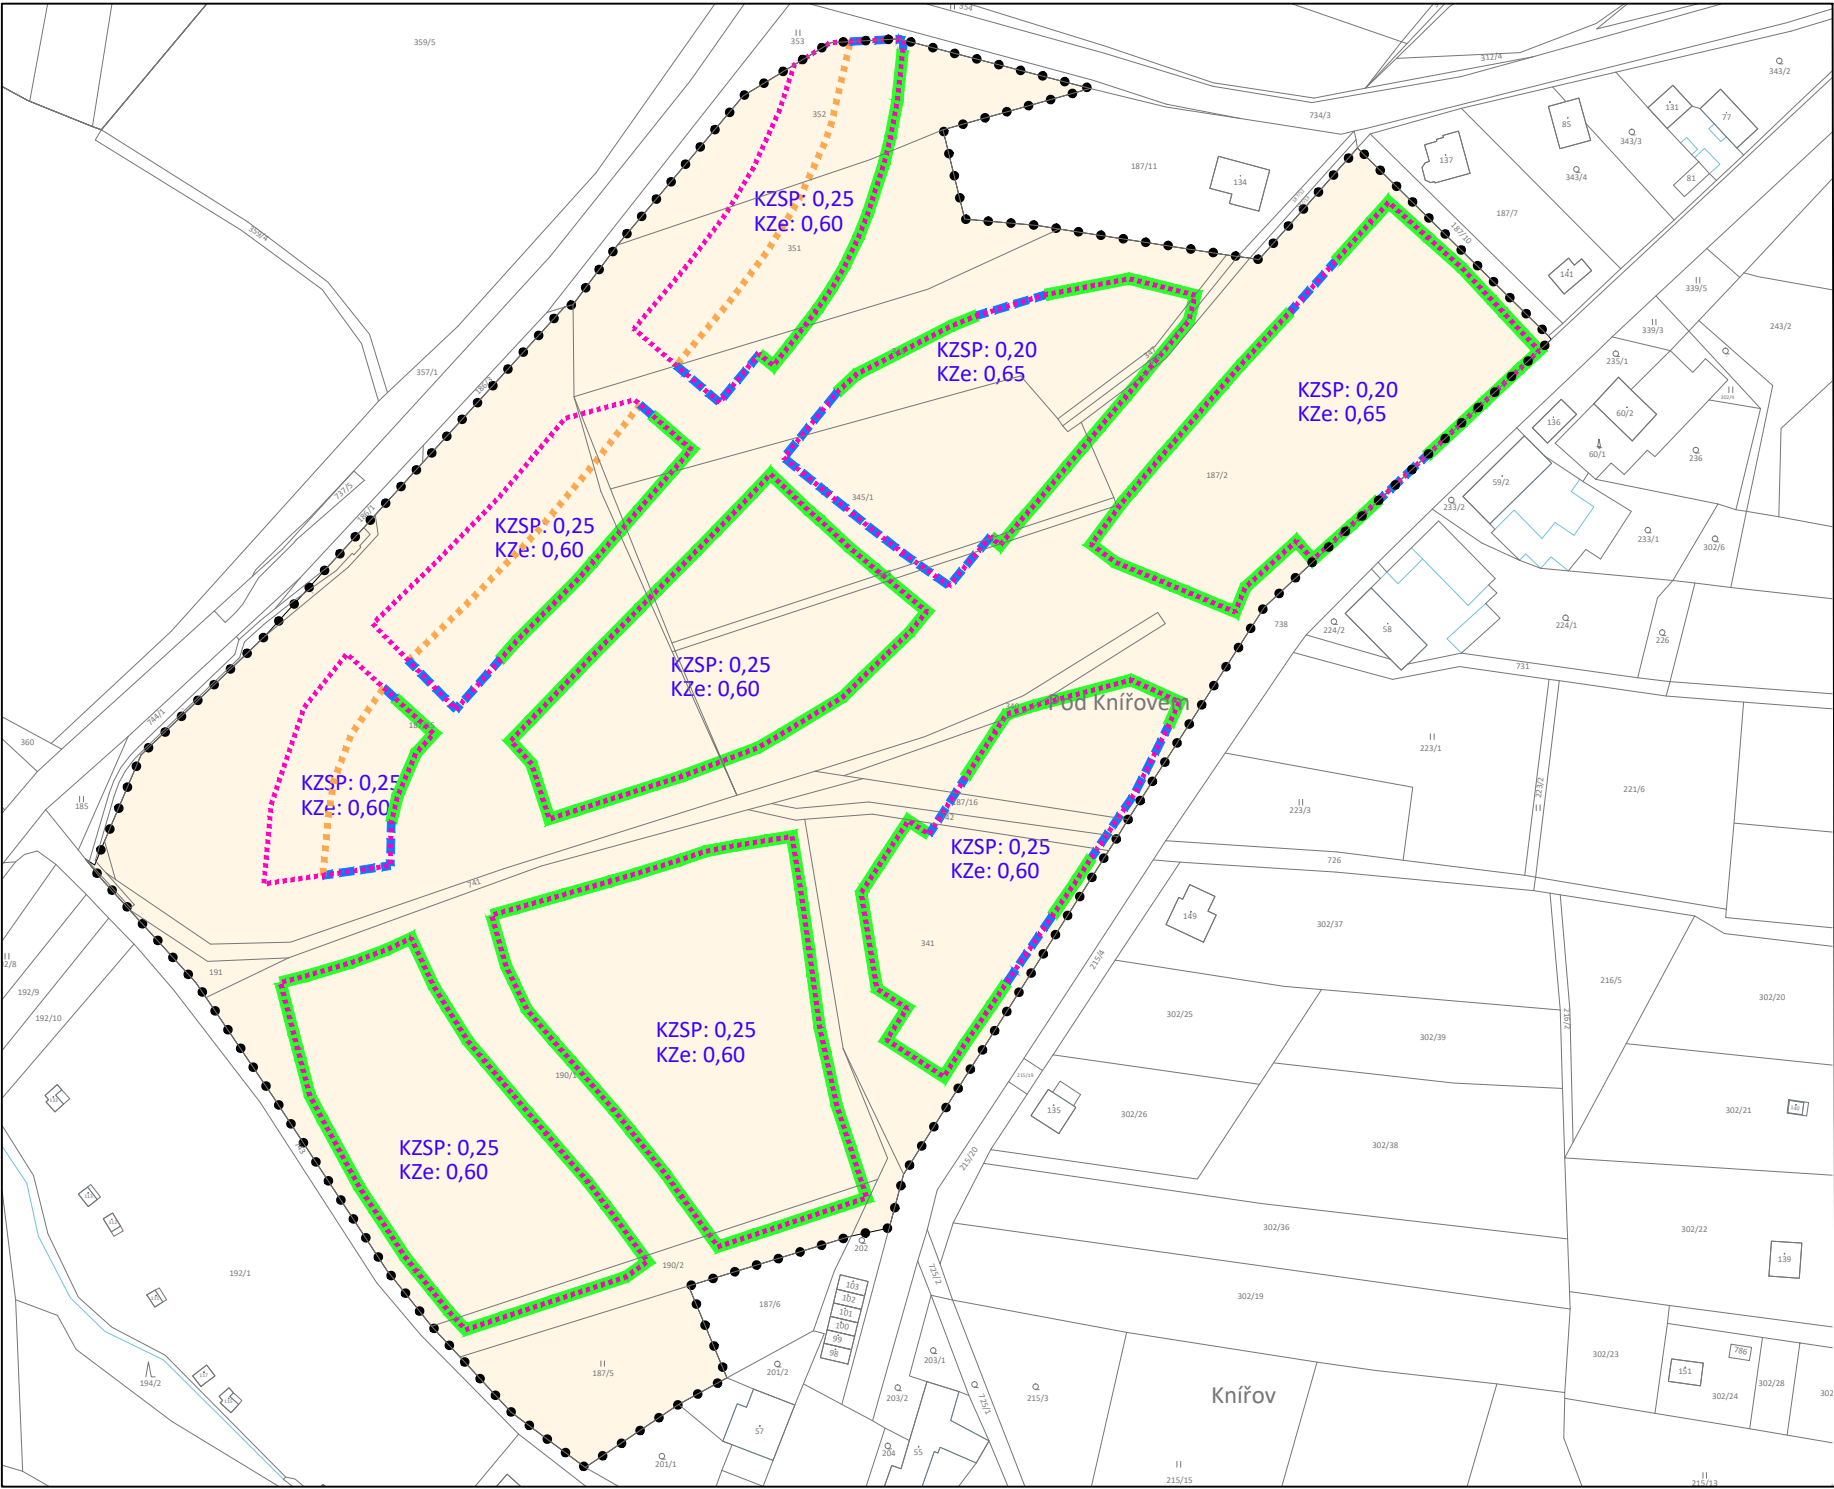

LEGENDA:

- hranice zastavitelné lochy
- zastavitelná plocha
- uliční čára
- stavební čára otevřená
- stavební linie volná
- stavební hranice

ZÁZNAM O ÚČINNOSTI	
Správní orgán, který poslední změnu územního plánu vydal:	ZASTUPITELSTVO MĚSTA VYSOKÉ MÝTO
Pořadové číslo poslední změny ÚP:	3.
Datum nabytí účinnosti poslední změny ÚP:	25. 08. 2026
Jméno, příjmení, funkce oprávněné úřední osoby pořizovatele:	Jana Sommová referentka odboru rozvoje města a územního plánování, Městský úřad Vysoké Mýto
Podpis oprávněné úřední osoby pořizovatele:	Otisk úředního razítka:
Jana Sommová	

Objednatel : Město Vysoké Mýto		 S.r.O.	
Zhotovitel : Atelier AURUM s.r.o.		ARCHITEKTURA ◦ URBANISMUS REGIONÁLNÍ ÚZEMNÍ MANAGEMENT	
Projektant : Zpracovatelský kolektiv : Ing. Pavel Petřů Ing. arch. Ivana Petřů Ing. arch. Dana Suchánková		zakázka : 10/23	
Odborná spolupráce: Ing. arch. Jana Půlpytlová Ing. Anna Vogelová		datum : 07/2026	
ÚPLNÉ ZNĚNÍ ÚZEMNÍHO PLÁNU S PRVKY RP PO VYDÁNÍ ZMĚN Č. 1, 2 a 3		měřítko : 1 : 2000	
VÝKRES ČÁSTI ÚP S GRAF. VYZNAČENÝMI PRVKY RP		příloha č. I.B4	