




VYSOKÉ MÝTO - ÚZEMNÍ PLÁN

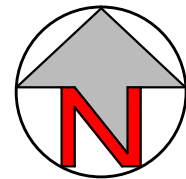


LEGENDA:

stav	návrh	
		řešené území
		VPS dopravní infrastruktury
		VPS technické infrastruktury
		VPS/VPO sloužící ke snižování nebezpečí v území
		VPO pro vytváření prvků územního systému ekologické stability

ÚPLNÉ ZNĚNÍ ÚZEMNÍHO PLÁNU S PRVKY REGULAČNÍHO PLÁNU PO VYDÁNÍ ZMĚN č. 1, 2 a 3

VÝKRES VEŘEJNĚ PROSPĚŠNÝCH STAVEB OPATŘENÍ A ASANACÍ 1 : 5 000

SCHÉMA KLADU LISTŮ:

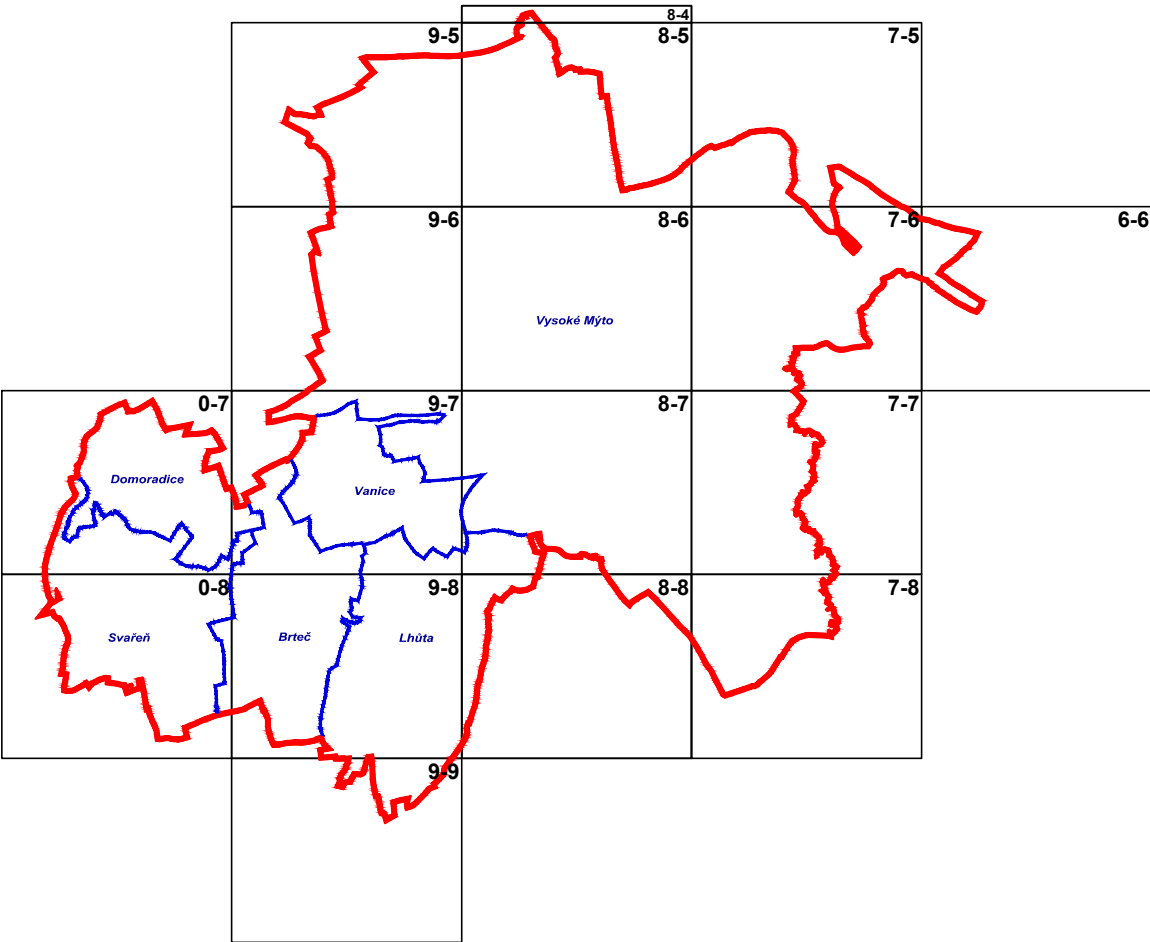

ZÁZNAM O ÚČINNOSTI

Správní orgán, který poslední změnu územního plánu vydal:	ZASTUPITELSTVO MĚSTA VYSOKÉ MÝTO
Pořadové číslo poslední změny ÚP:	3.
Datum nabytí účinnosti poslední změny ÚP:	25. 08. 2026
Jméno, příjmení, funkce oprávněné úřední osoby pořizovatele:	Jana Sommrová referentka odboru rozvoje města a územního plánování, Městský úřad Vysoké Mýto
Podpis oprávněné úřední osoby pořizovatele:	Otisk úředního razítka:
Jana Sommrová	

Objednatel :
Město Vysoké Mýto

Zhotovitel :
Atelier AURUM s.r.o.

Zodpovědný projektant : Ing. Pavel Petrů
Zpracovatelský kolektiv : Ing. Pavel Petrů
Ing. arch. Ivana Petrů
Ing. arch. Dana Suchánková
Odborná spolupráce: Ing. arch. Jana Půlpytlová
Ing. Anna Vogelová

zakázka : 10/23

datum : 07/2026

měřítko : 1 : 5000

ÚPLNÉ ZNĚNÍ ÚZEMNÍHO PLÁNU S PRVKY RP
PO VYDÁNÍ ZMĚN č. 1, 2 a 3

VÝKRES VPS, VPO A ASANACÍ

příloha č.
I.B3

