


VYSOKÉ MÝTO - ÚZEMNÍ PLÁN

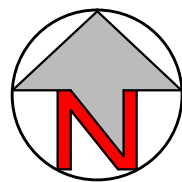

LEGENDA:

stav	návrh	úz. rezerva

- řešené území
- zastavěné území k datu 03. 06. 2025
- zastavitelná plocha
- transformační plocha
- plocha změny v krajině
- část ÚP s (graficky vyznačenými) prvky regulačního plánu
- územní rezerva

KORIDORY

stav	návrh

- koridor plošně vymezený z nadřazené dokumentace pro dopravní infrastrukturu
- koridor nad plochami s RZV vymezený územním plánem pro dopr. infrastrukturu
- koridor nad plochami s RZV z nadřazené dokumentace pro techn. infrastrukturu

PODMÍNKY PRO VYUŽITÍ PLOCH ZMĚN

stav	návrh


- plochy a koridory podmíněné zpracováním územní studie

ÚPLNÉ ZNĚNÍ ÚZEMNÍHO PLÁNU S PRVKY REGULAČNÍHO PLÁNU PO VYDÁNÍ ZMĚN č. 1, 2 a 3

VÝKRES ZÁKLADNÍHO ČLENĚNÍ ÚZEMÍ

1 : 5 000

SCHÉMA KLADU LISTŮ:

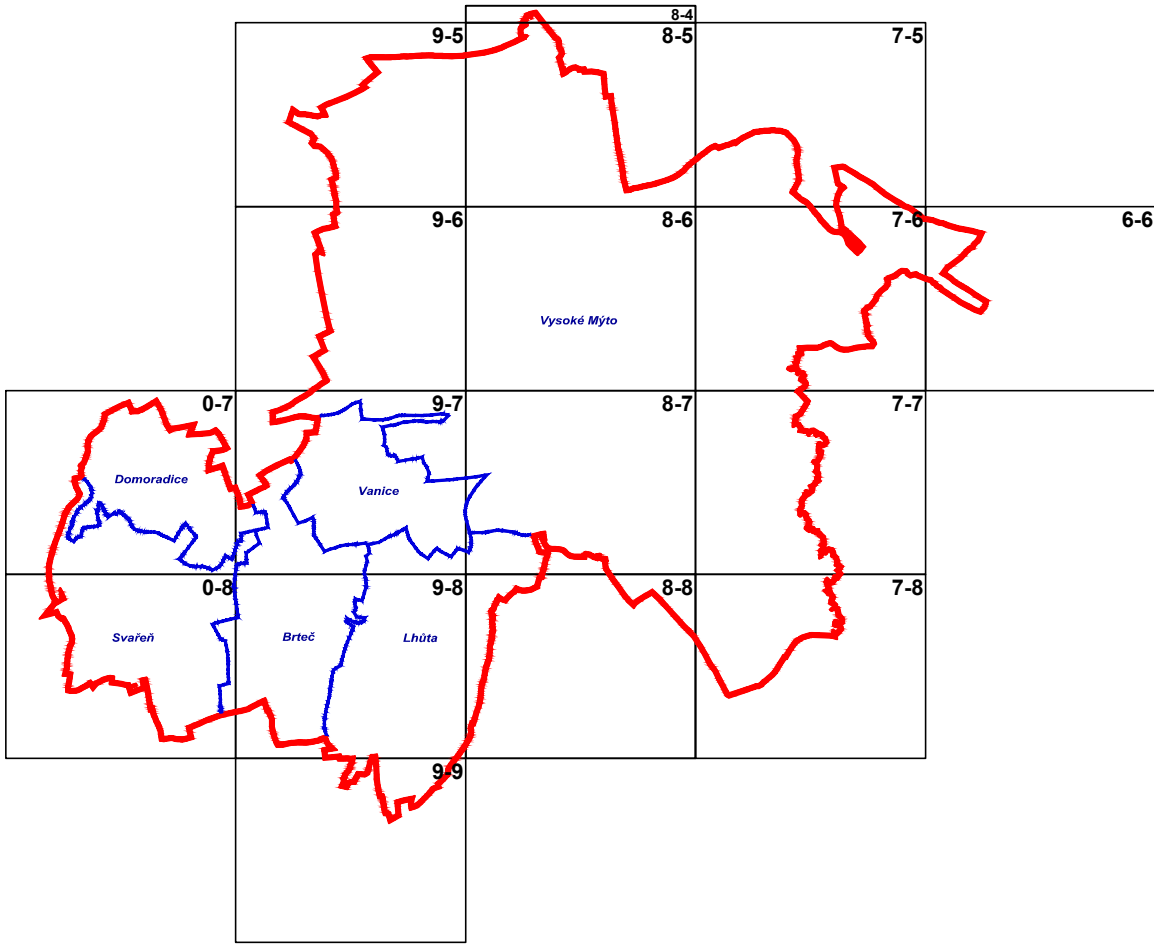

ZÁZNAM O ÚČINNOSTI

Správní orgán, který poslední změnu územního plánu vydal:	ZASTUPITELSTVO MĚSTA VYSOKÉ MÝTO
Pořadové číslo poslední změny ÚP:	3.
Datum nabytí účinnosti poslední změny ÚP:	25. 08. 2026
Jméno, příjmení, funkce oprávněné úřední osoby pořizovatele:	Jana Sommrová referentka odboru rozvoje města a územního plánování, Městský úřad Vysoké Mýto
Podpis oprávněné úřední osoby pořizovatele:	Otisk úředního razítka:
Jana Sommrová	

Objednatel : Město Vysoké Mýto		
Zhotovitel : Atelier AURUM s.r.o.		
Zodpovědný projektant : Ing. Pavel Petrů Zpracovatelský kolektiv : Ing. Pavel Petrů Ing. arch. Ivana Petrů Ing. arch. Dana Suchánková	zakázka : 10/23	
Odborná spolupráce: Ing. arch. Jana Půlpytlová Ing. Anna Vogelová	datum : 07/2026	
	měřítko : 1 : 5000	
ÚPLNÉ ZNĚNÍ ÚZEMNÍHO PLÁNU S PRVKY RP PO VYDÁNÍ ZMĚN č. 1, 2 a 3		příloha č. I.B1
VÝKRES ZÁKLADNÍHO ČLENĚNÍ ÚZEMÍ		