

HLAVNÍ VÝKRES

ZMĚNA č.2 ÚZEMNÍHO PLÁNU VYSOKÉ MÝTO
HLAVNÍ VÝKRES

1 : 5000



LEGENDA:

platná ÚPD	Změna č.2

DOPLŇKOVÁ CHRAKTERISTIKA PLOCH S ROZDÍLNÝM ZPŮSOBEM VYUŽITÍ

		cyklostezka
		cyklostezka - vypuštěná z řešení
		plocha pro intenzivní pěstební činnost - skleníky, fóliovníky

Změna č.2
PLOCHY S ROZDÍLNÝM ZPŮSOBEM VYUŽITÍ

pl. stabilizované	pl. změn	pl. přestavby

bydlení v rodinných domech - městské a příměstské

bydlení v rodinných domech - venkovské

rekreace individuální

občanské vybavení - komerční

veřejná prostranství - uliční prostory

plochy smíšené obytné - centrální

plochy smíšené obytné - městské

plochy dopravy - silniční - míst. obsluž. a účelové kom.

výroba a skladování - lehký průmysl

plochy smíšené výrobní

zeleň - na veřejných prostranstvích

zeleň - soukromá a vyhrazená


zeleň - ochranná a izolační

vodní plochy a toky

plochy lesa

plochy přírodní krajinné zeleně

SCHEMA KLADU VÝŘEZŮ:

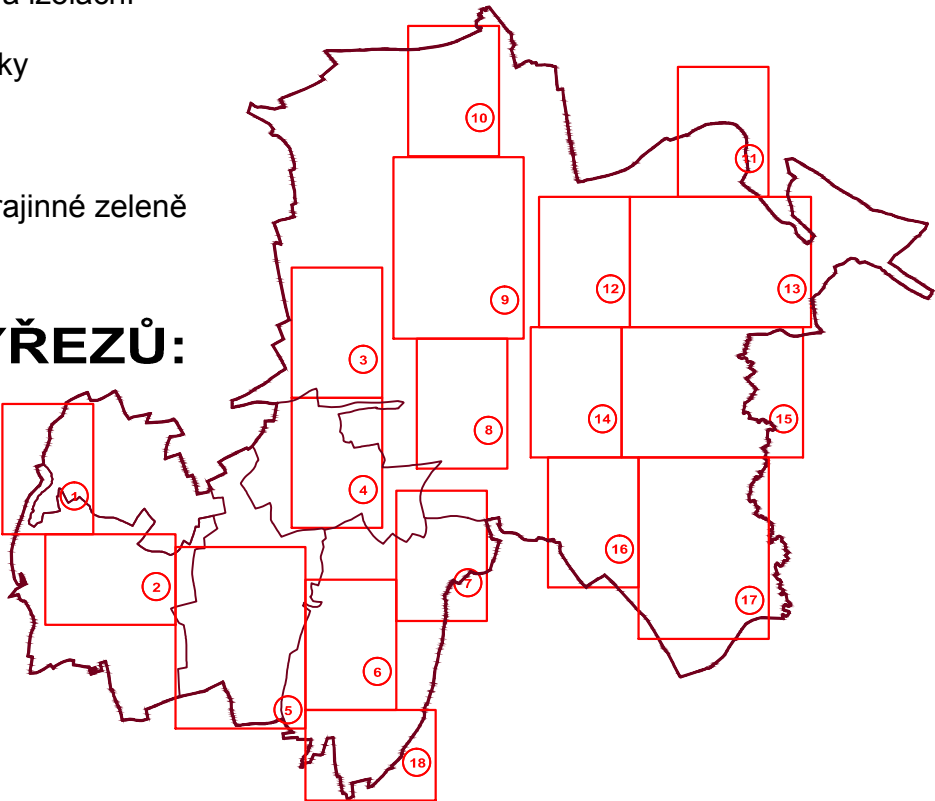

etapa: Změna ÚP pro vydání

zpracoval:




srpen 2015

ZMĚNA č.2 ÚZEMNÍHO PLÁNU VYSOKÉ MÝTO

HLAVNÍ VÝKRES

1 : 5000

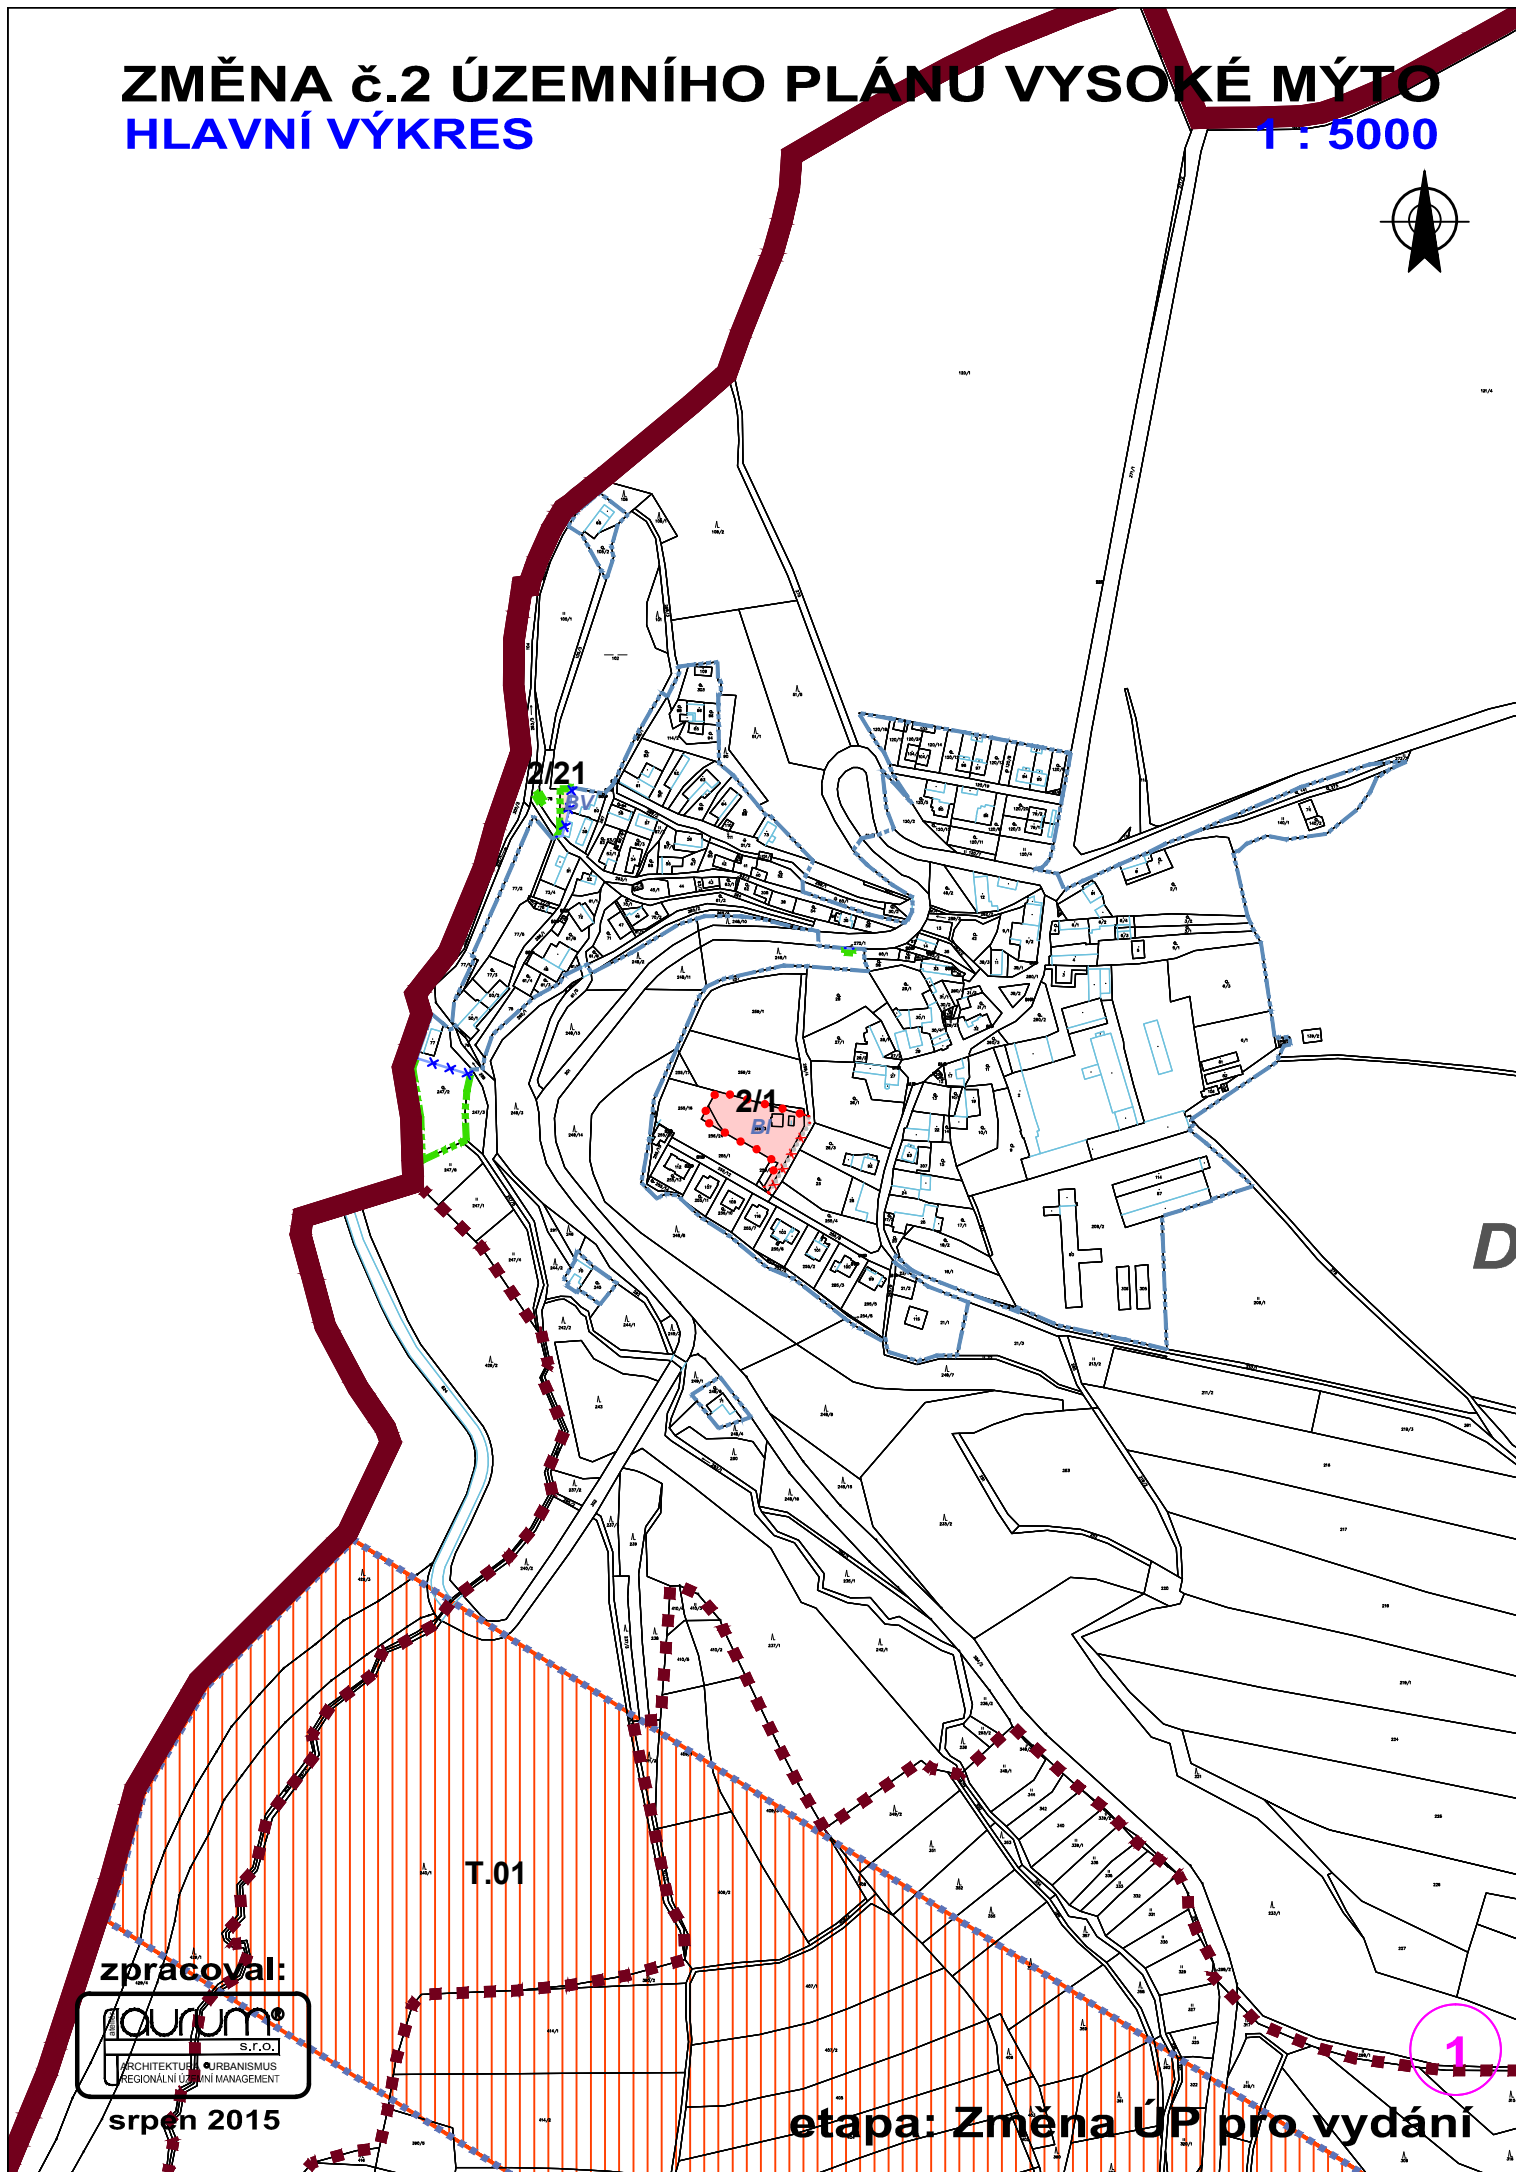

zpracoval:



srpen 2015

etapa: Změna ÚP pro vydání

ZMĚNA č.2 ÚZEMNÍHO PLÁNU VYSOKÉ MÝTO

HLAVNÍ VÝKRES

1 : 5000



T.01

Svařeň

zpracoval:



srpěn 2015


etapa: Změna ÚP pro vydání

2

ZMĚNA č.2 ÚZEMNÍHO PLÁNU VYSOKÉ MÝTO

HLAVNÍ VÝKRES

1 : 5000

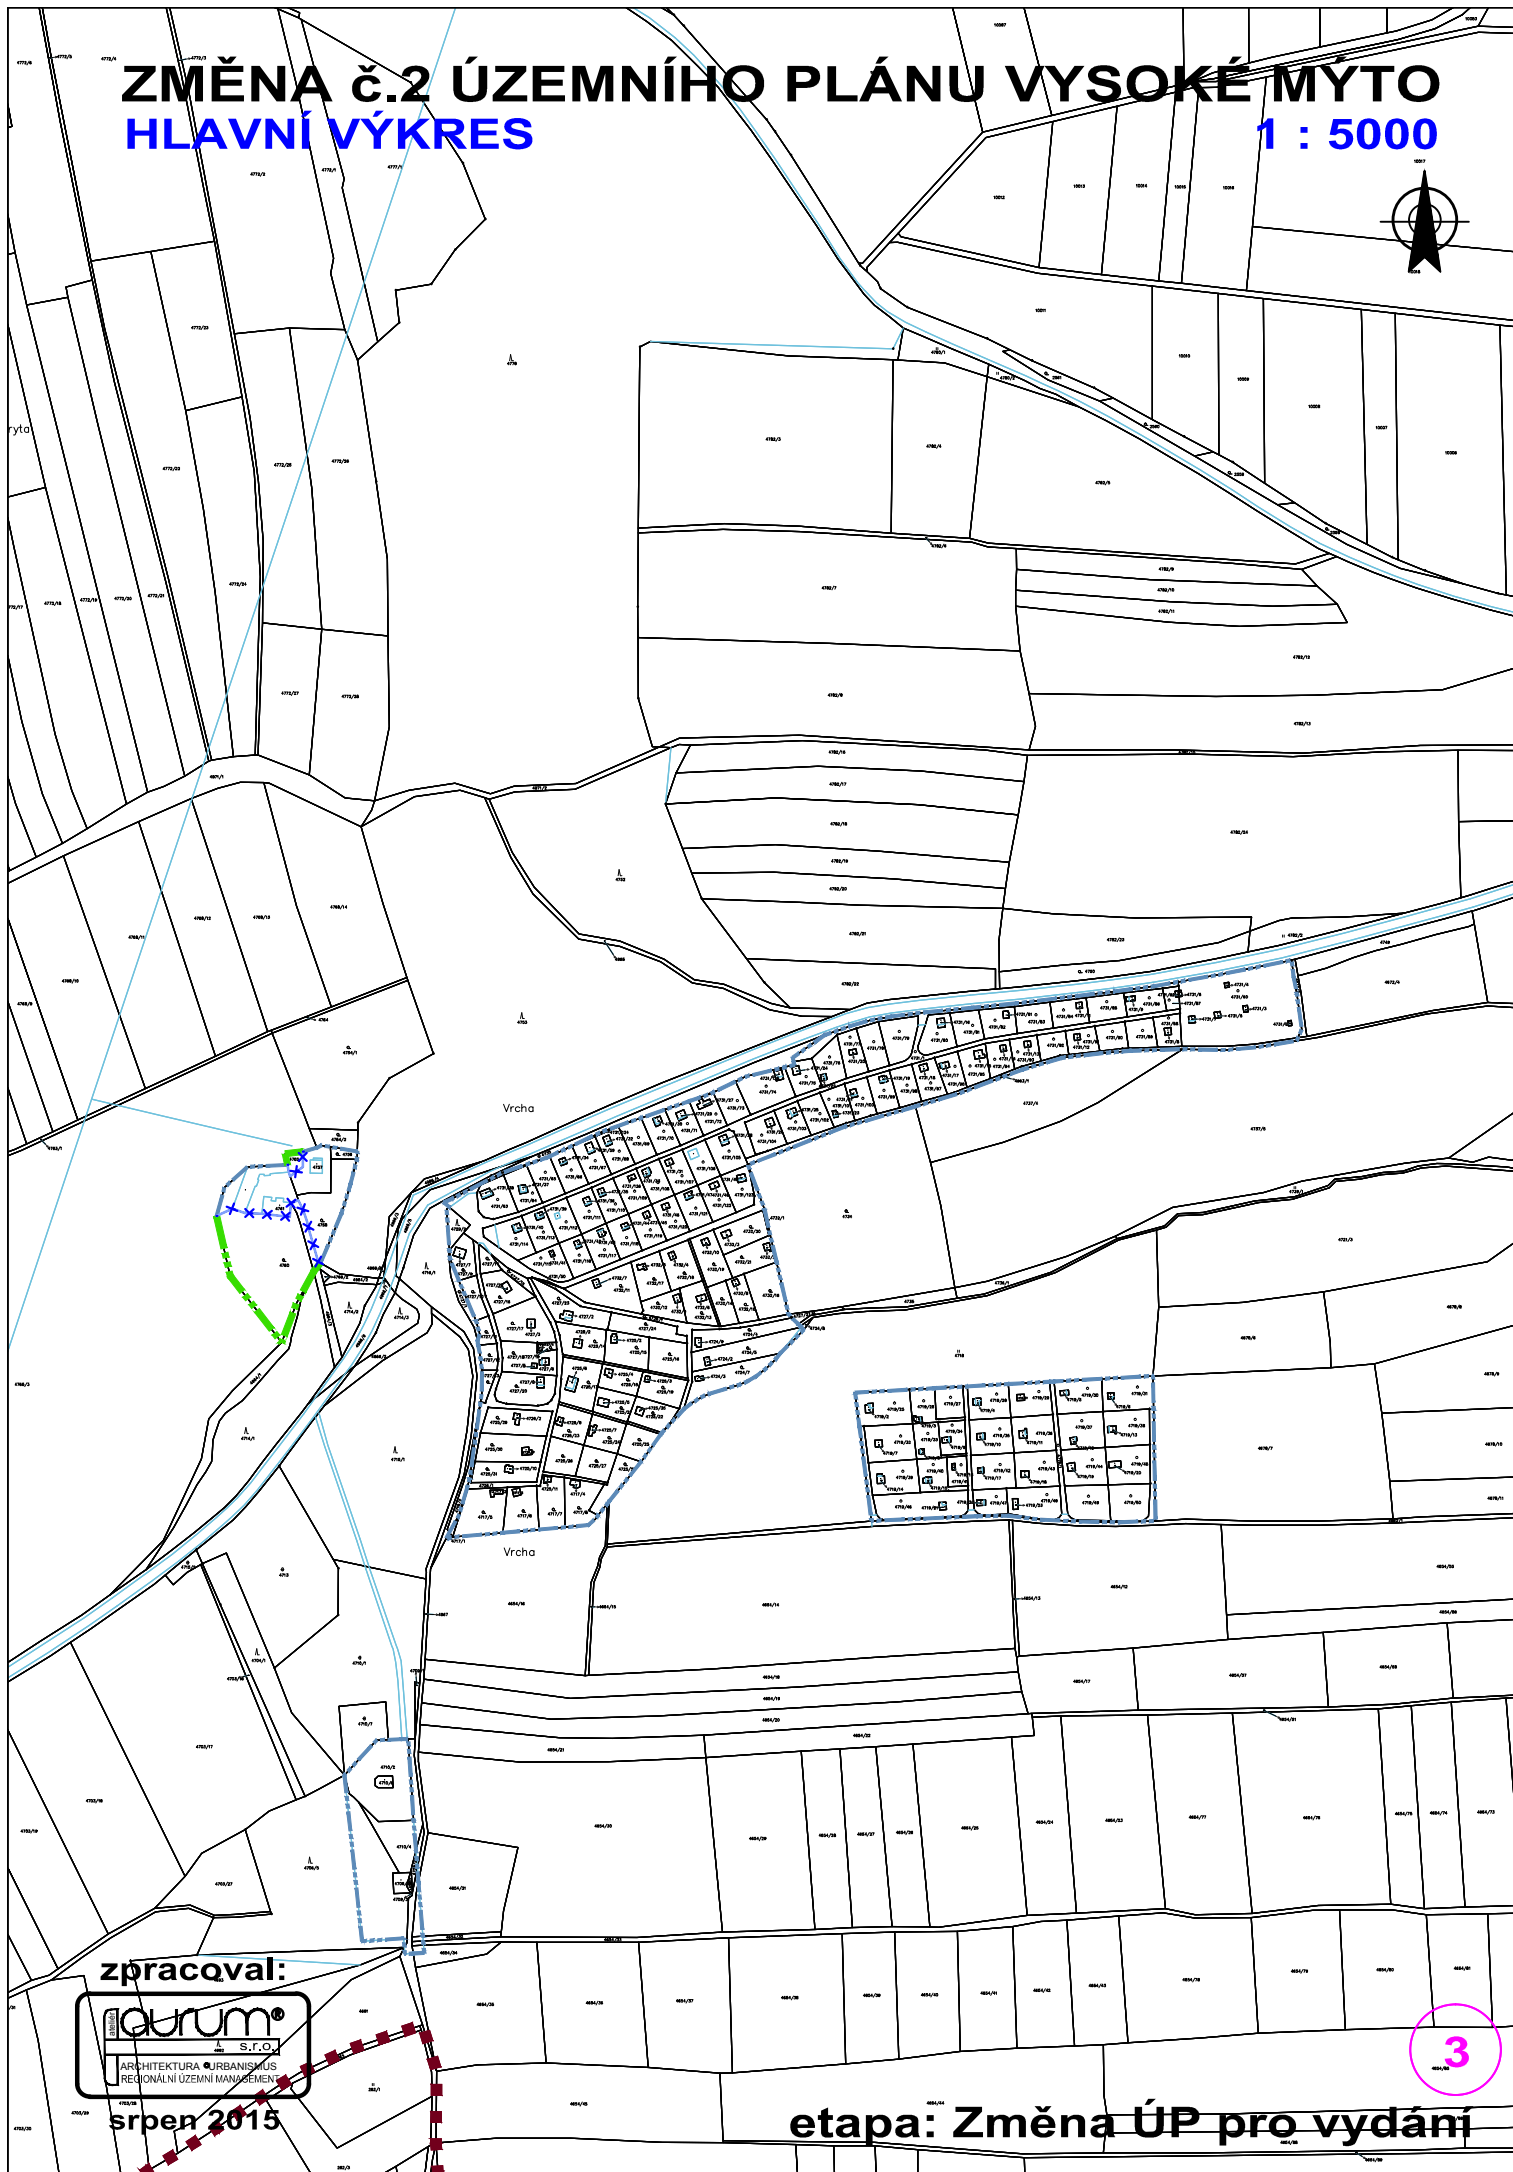

zpracoval:



srpen 2015


3

etapa: Změna ÚP pro vydání

ZMĚNA č.2 ÚZEMNÍHO PLÁNU VYSOKÉ MÝTO

HLAVNÍ VÝKRES

1 : 5000

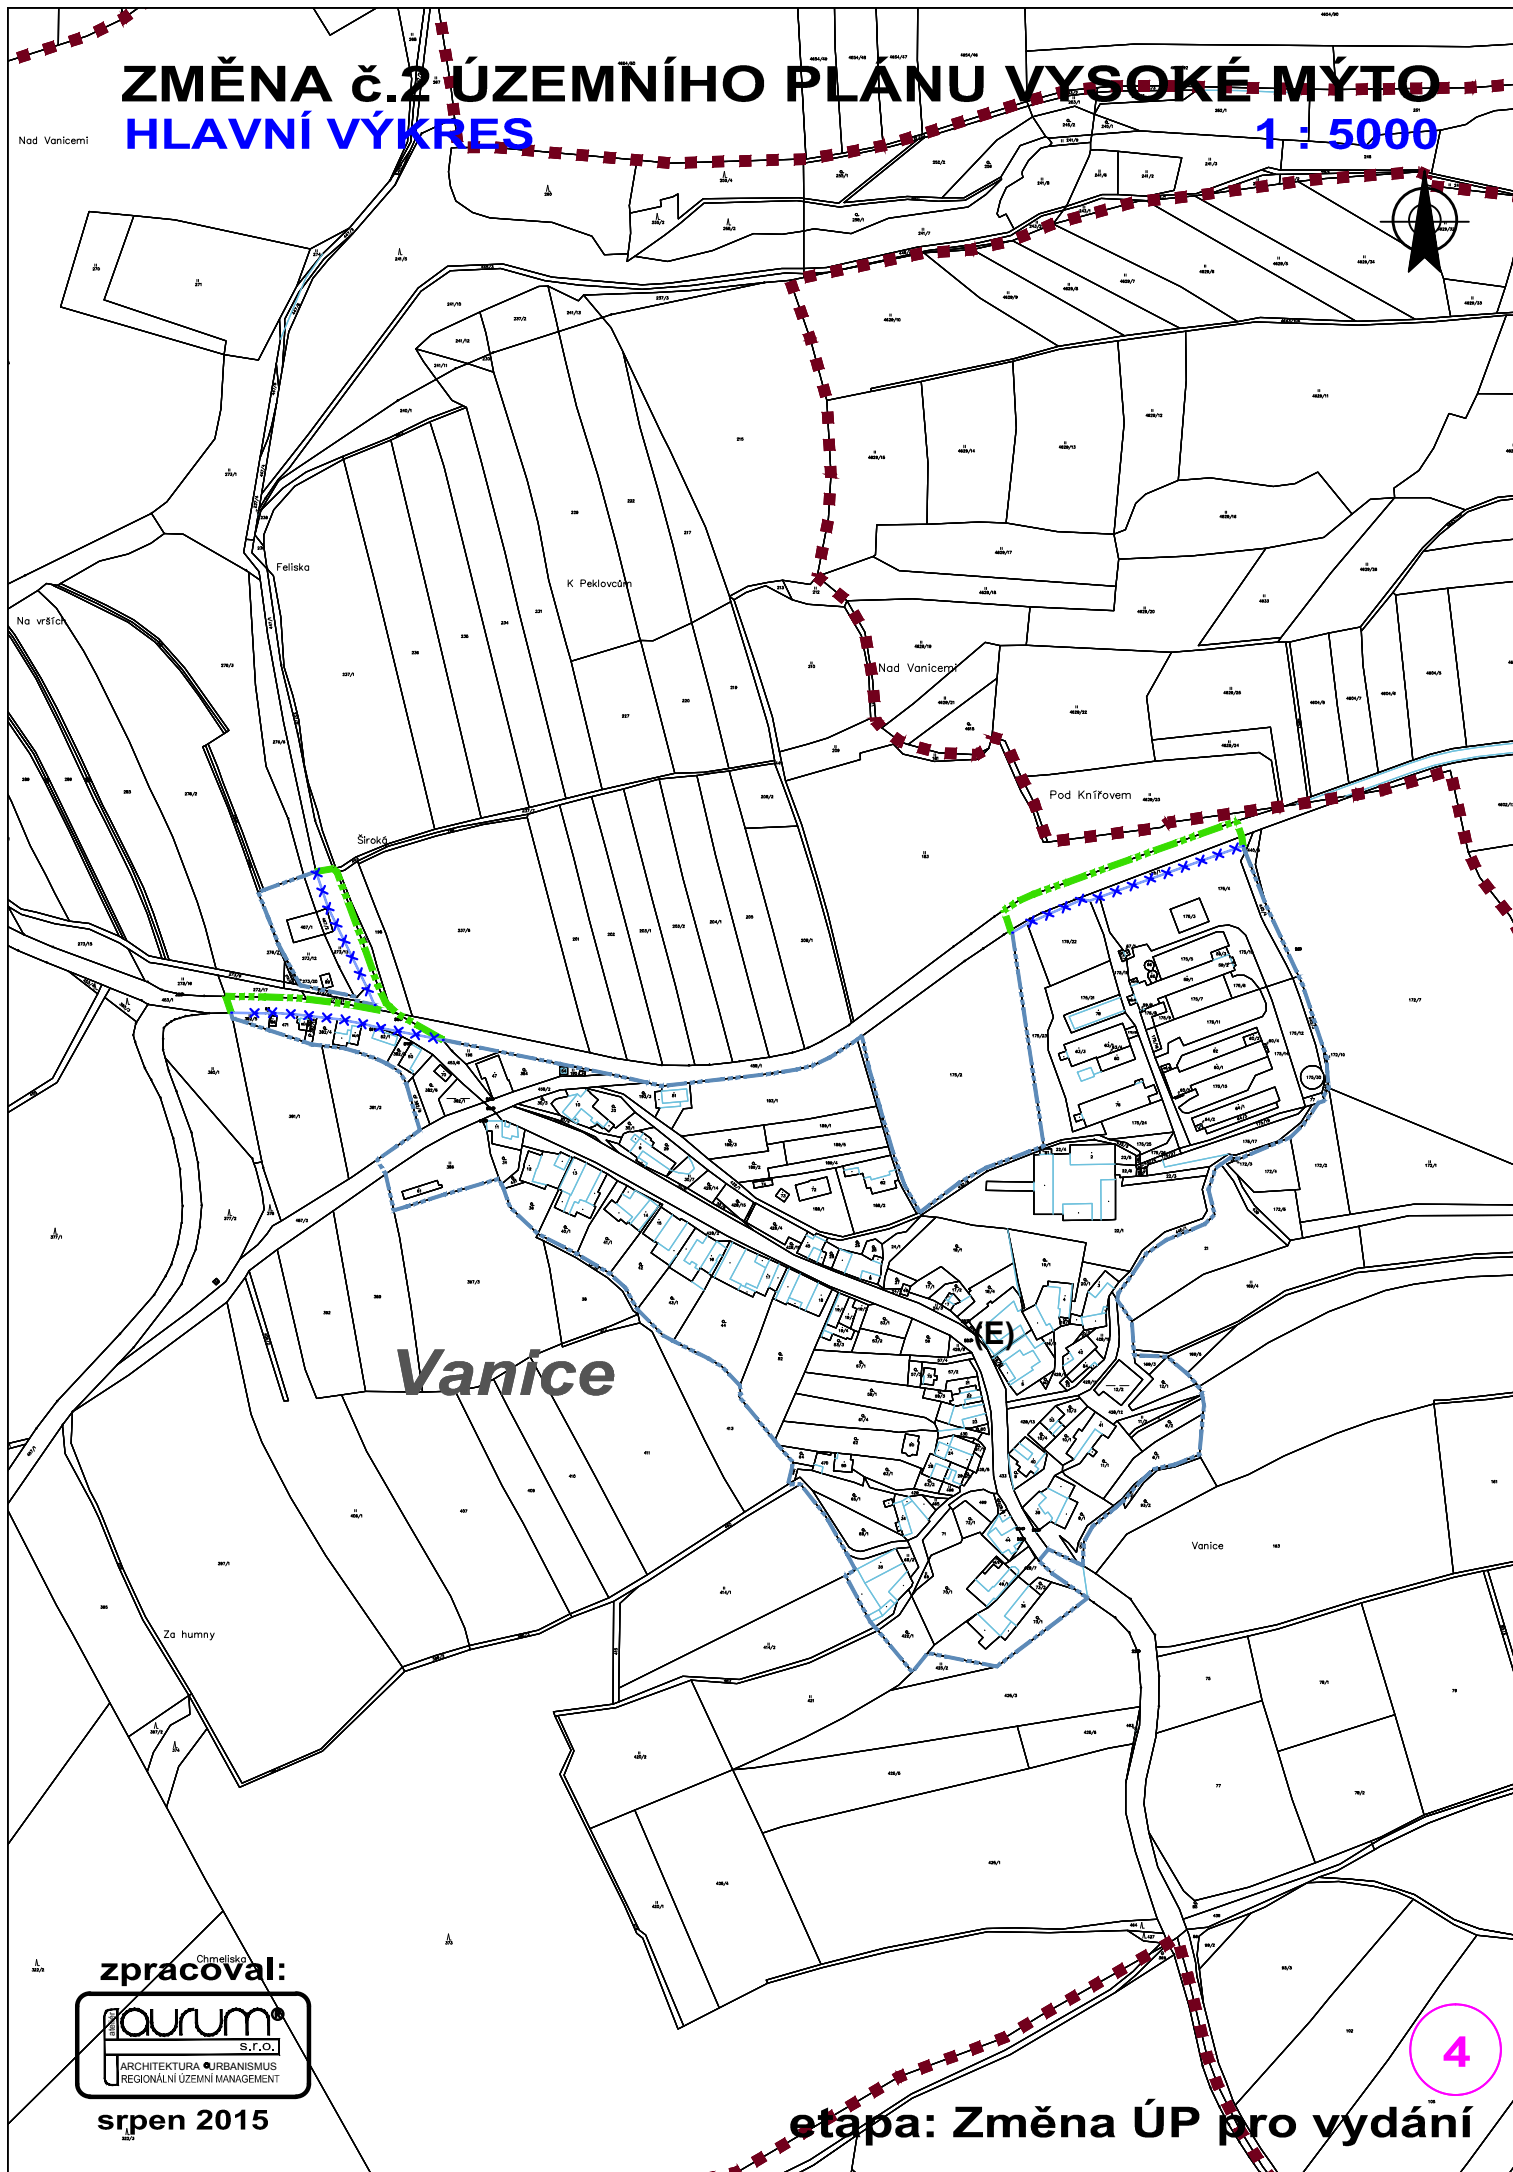

zpracoval:




srpen 2015

etapa: Změna ÚP pro vydání

4

1 : 5000

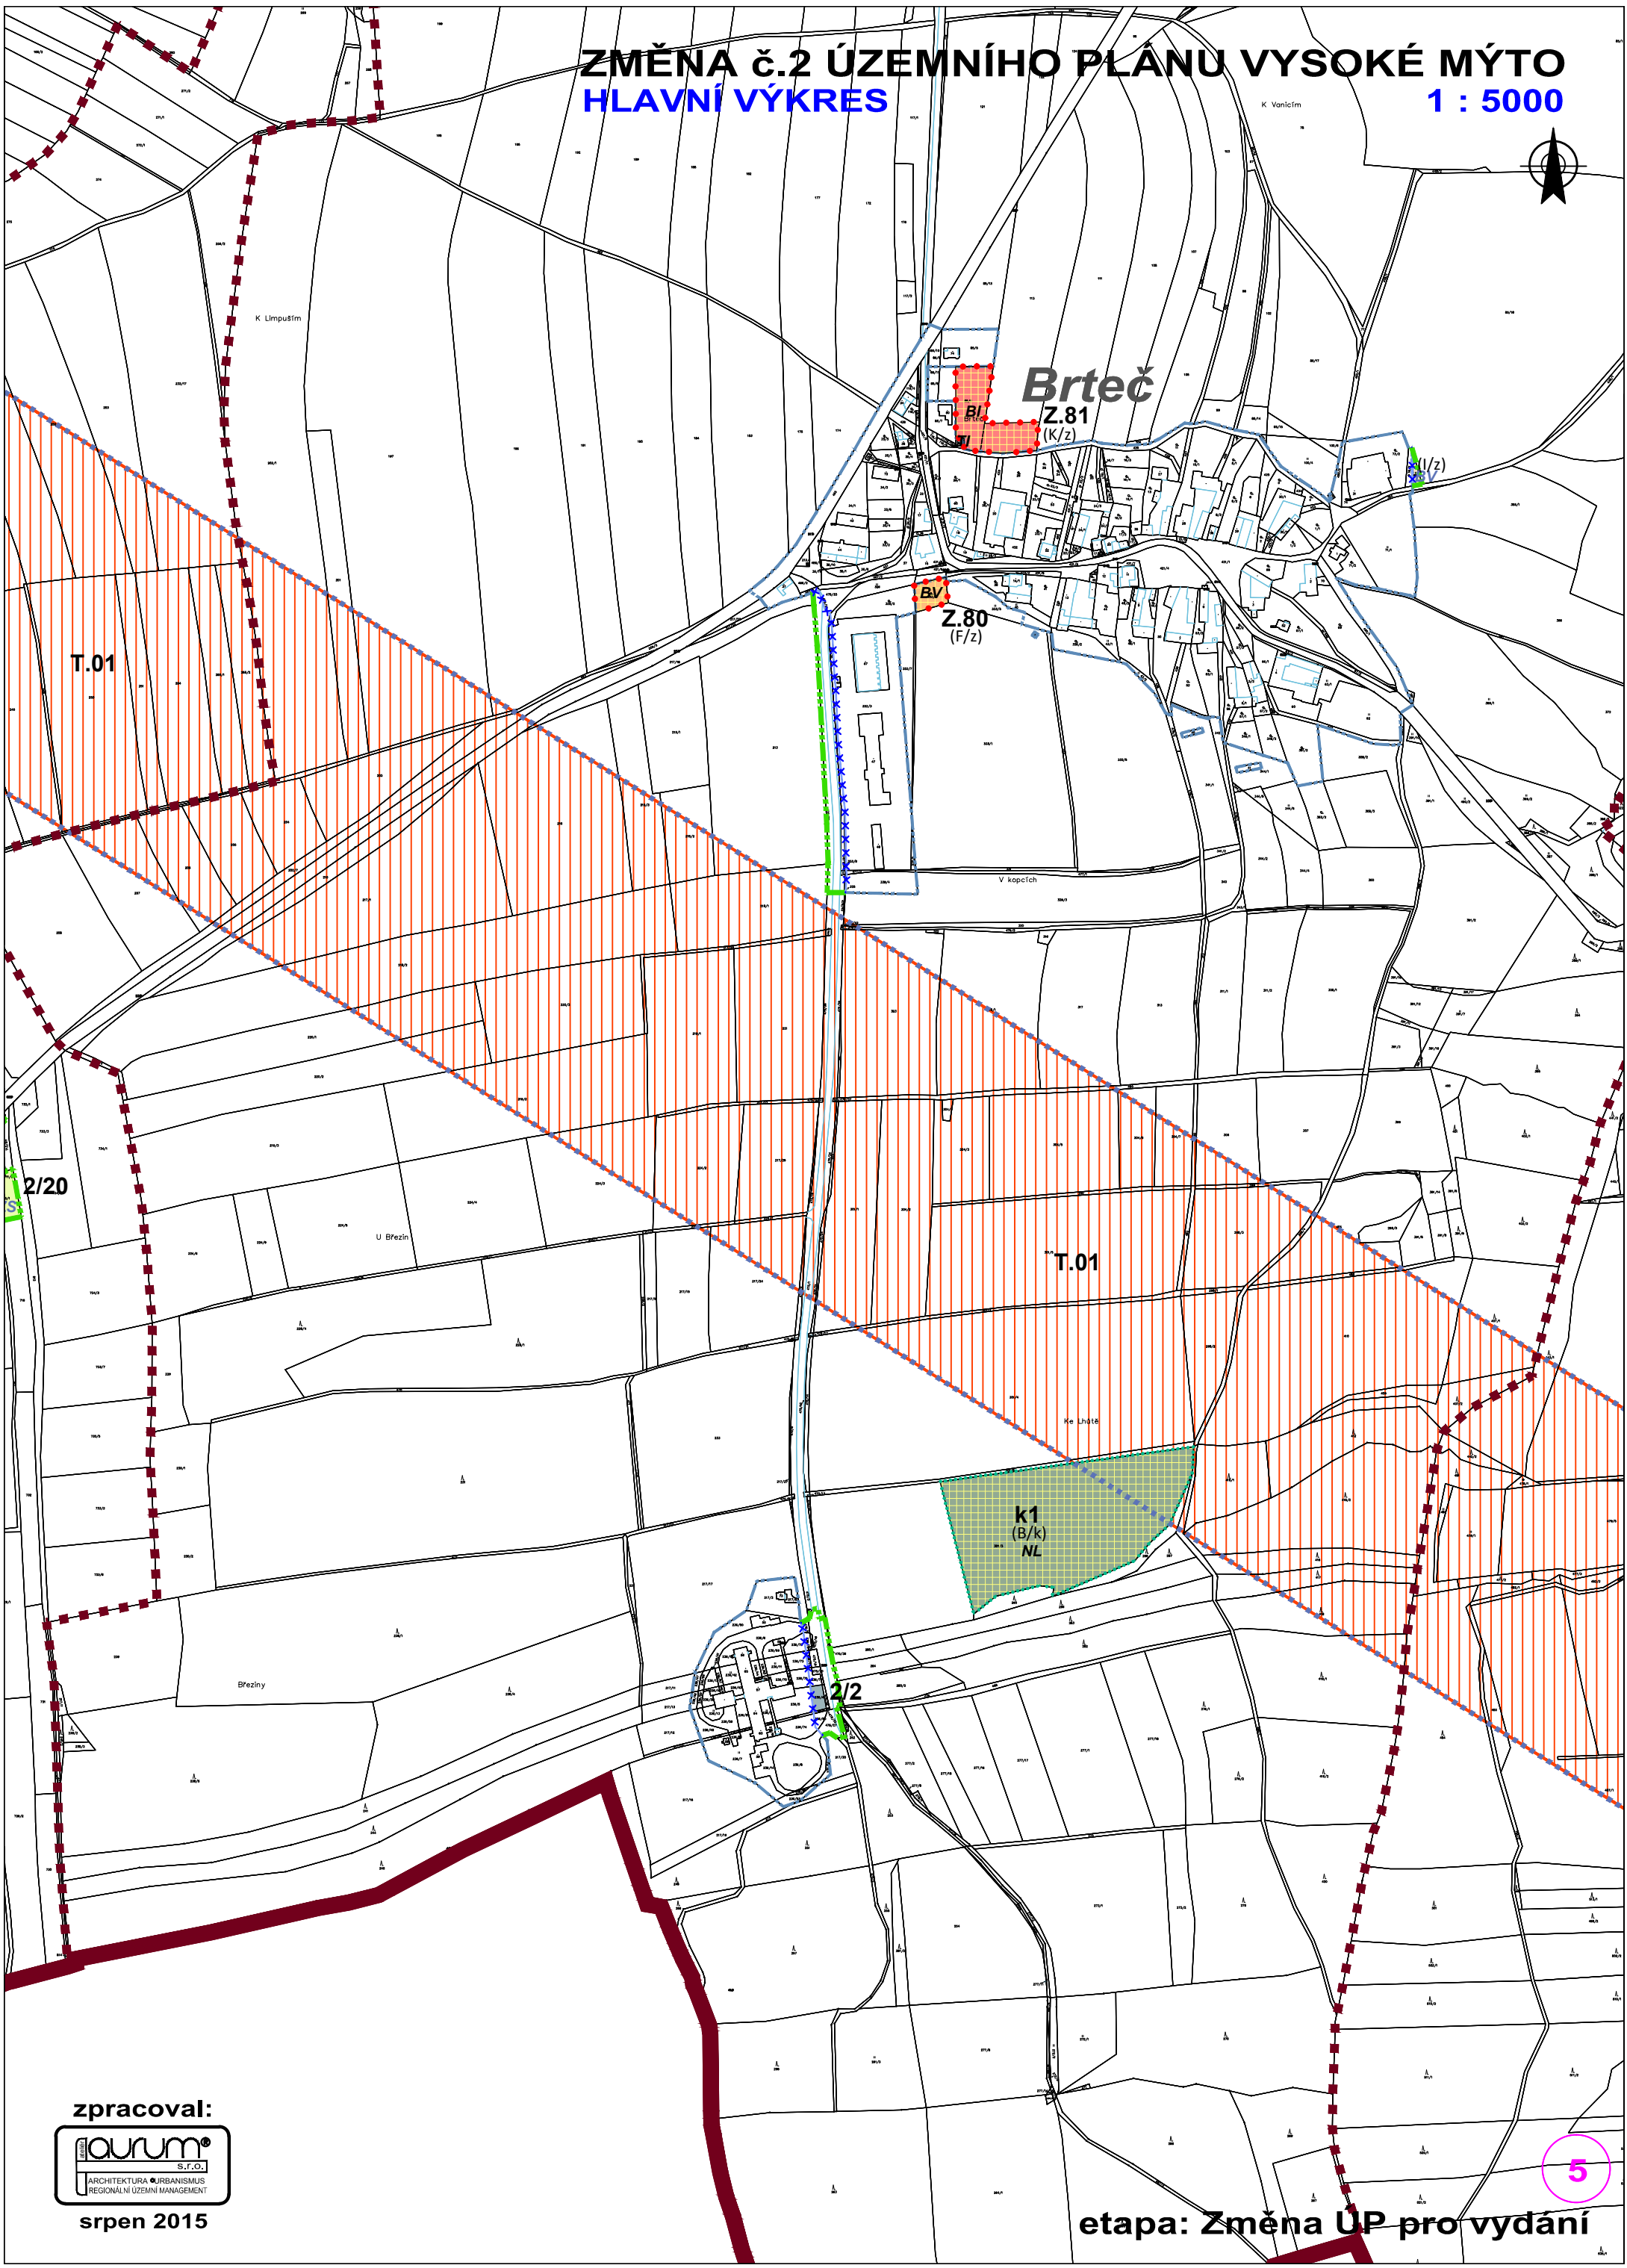


etapa: Změna ÚP pro vydání

5

ZMĚNA č.2 ÚZEMNÍHO PLÁNU VYSOKÉ MÝTO

HLAVNÍ VÝKRES

1 : 5000

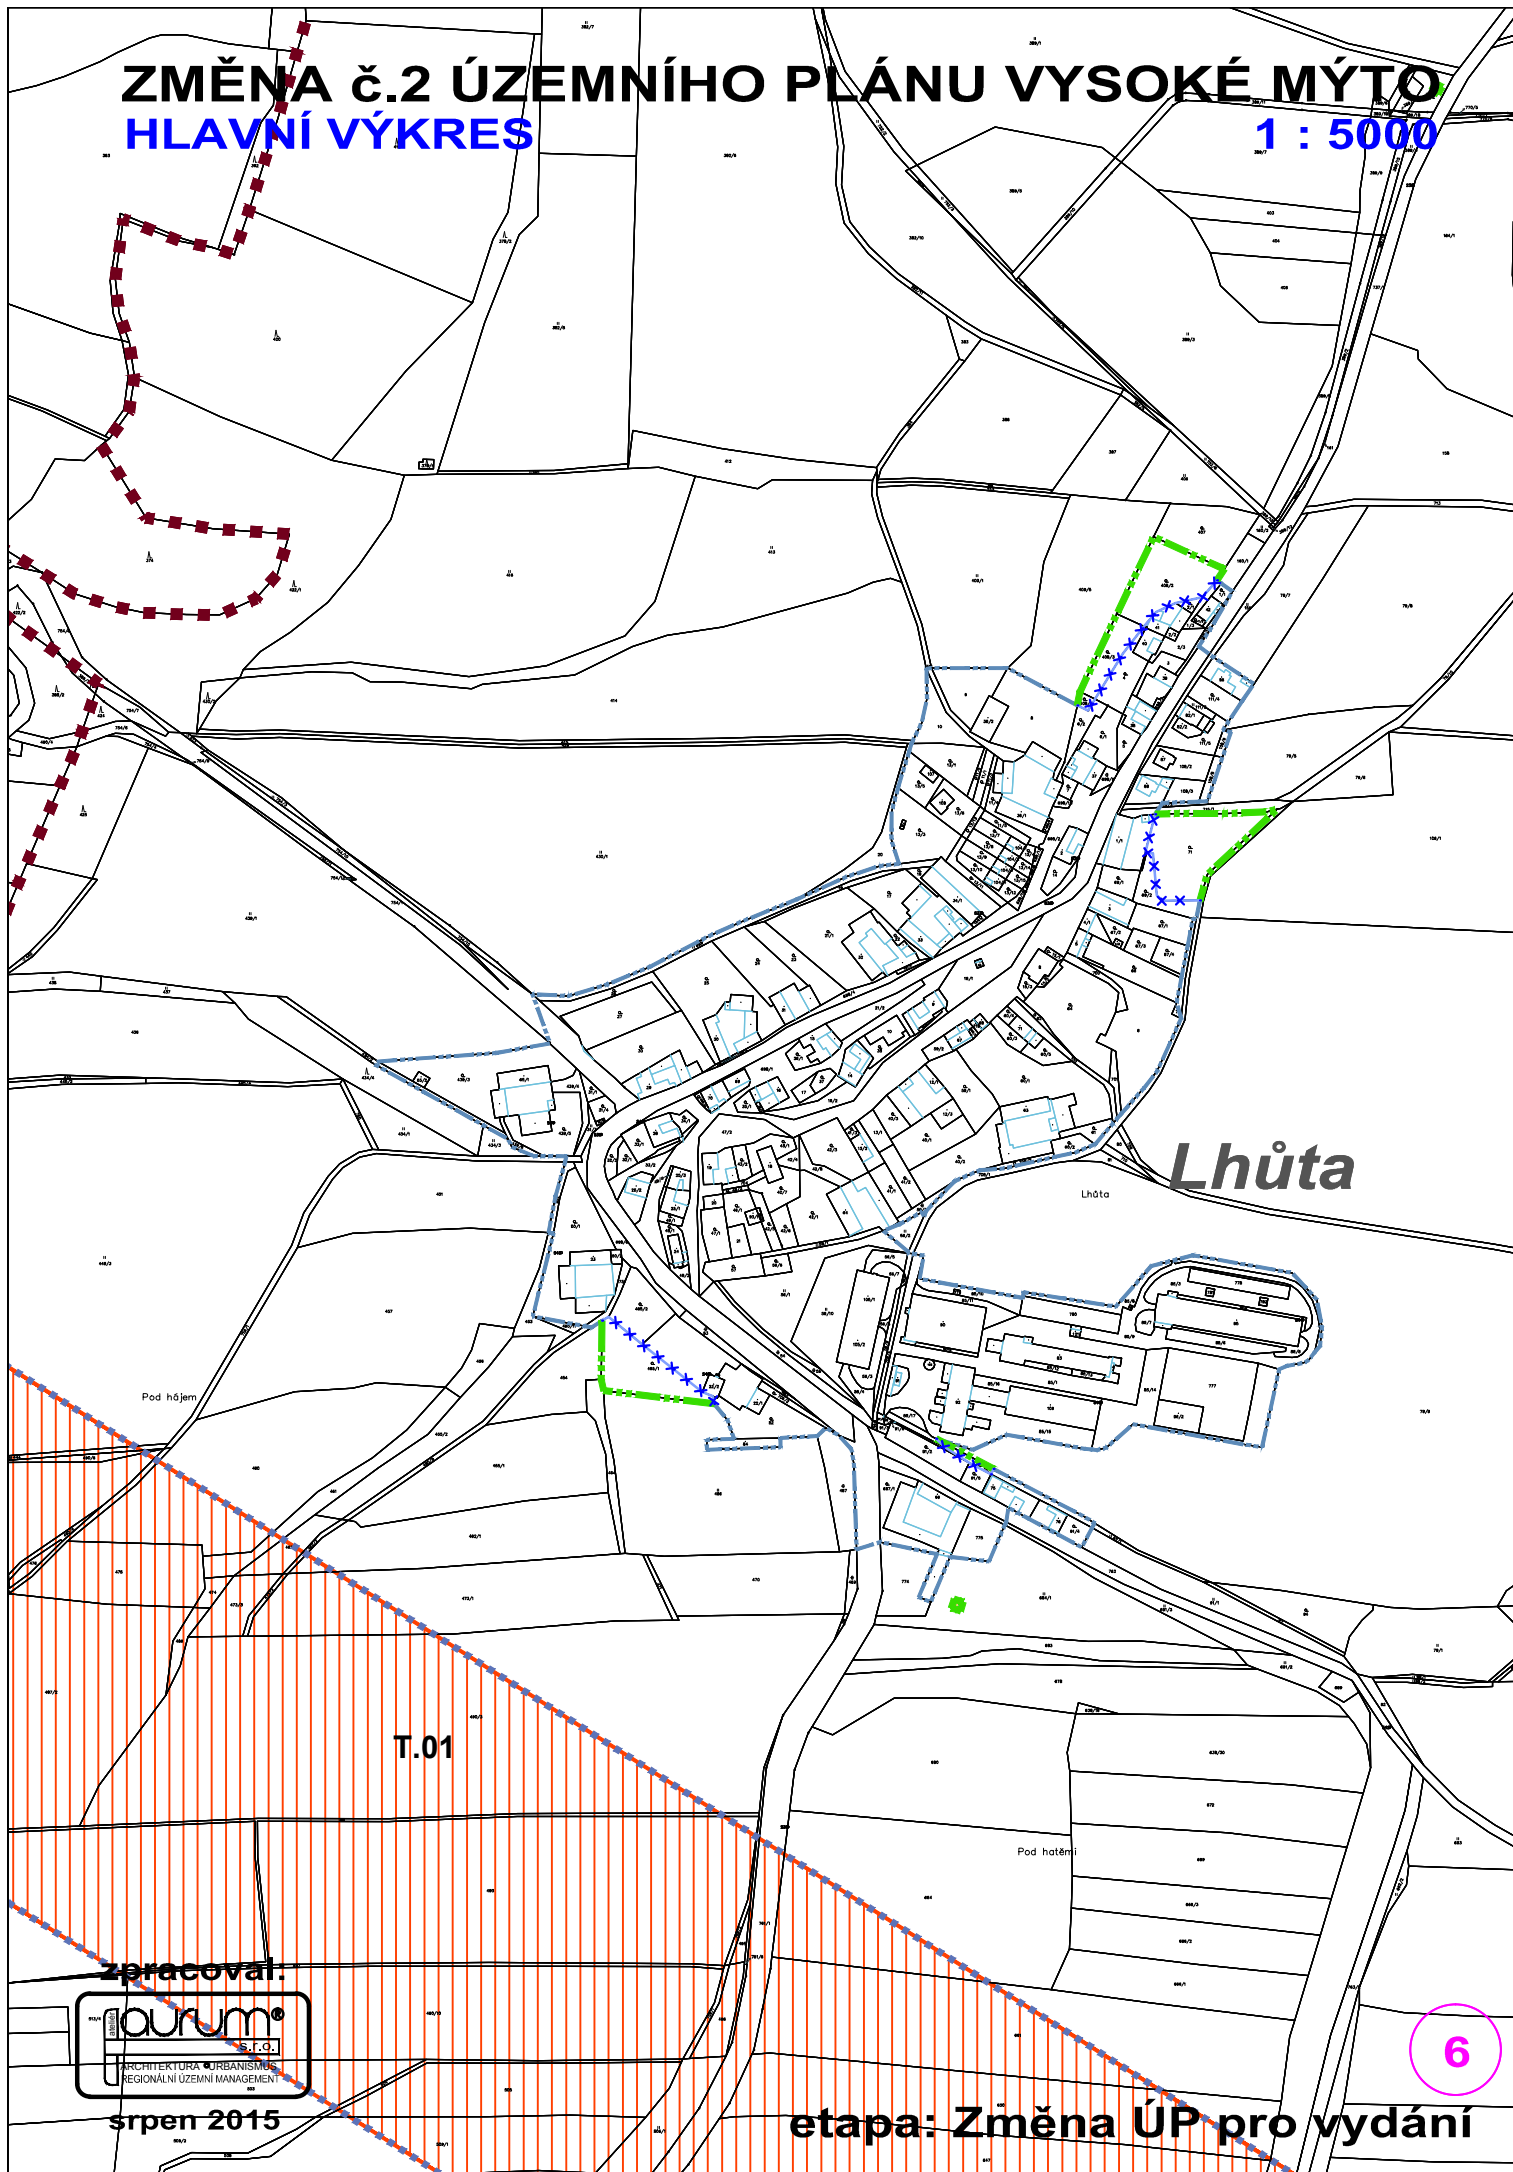

Lhůta

T.01

zpracoval:



srpen 2015


etapa: Změna ÚP pro vydání

6

ZMĚNA č.2 ÚZEMNÍHO PLÁNU VYSOKÉ MÝTO

HLAVNÍ VÝKRES

1 : 5000

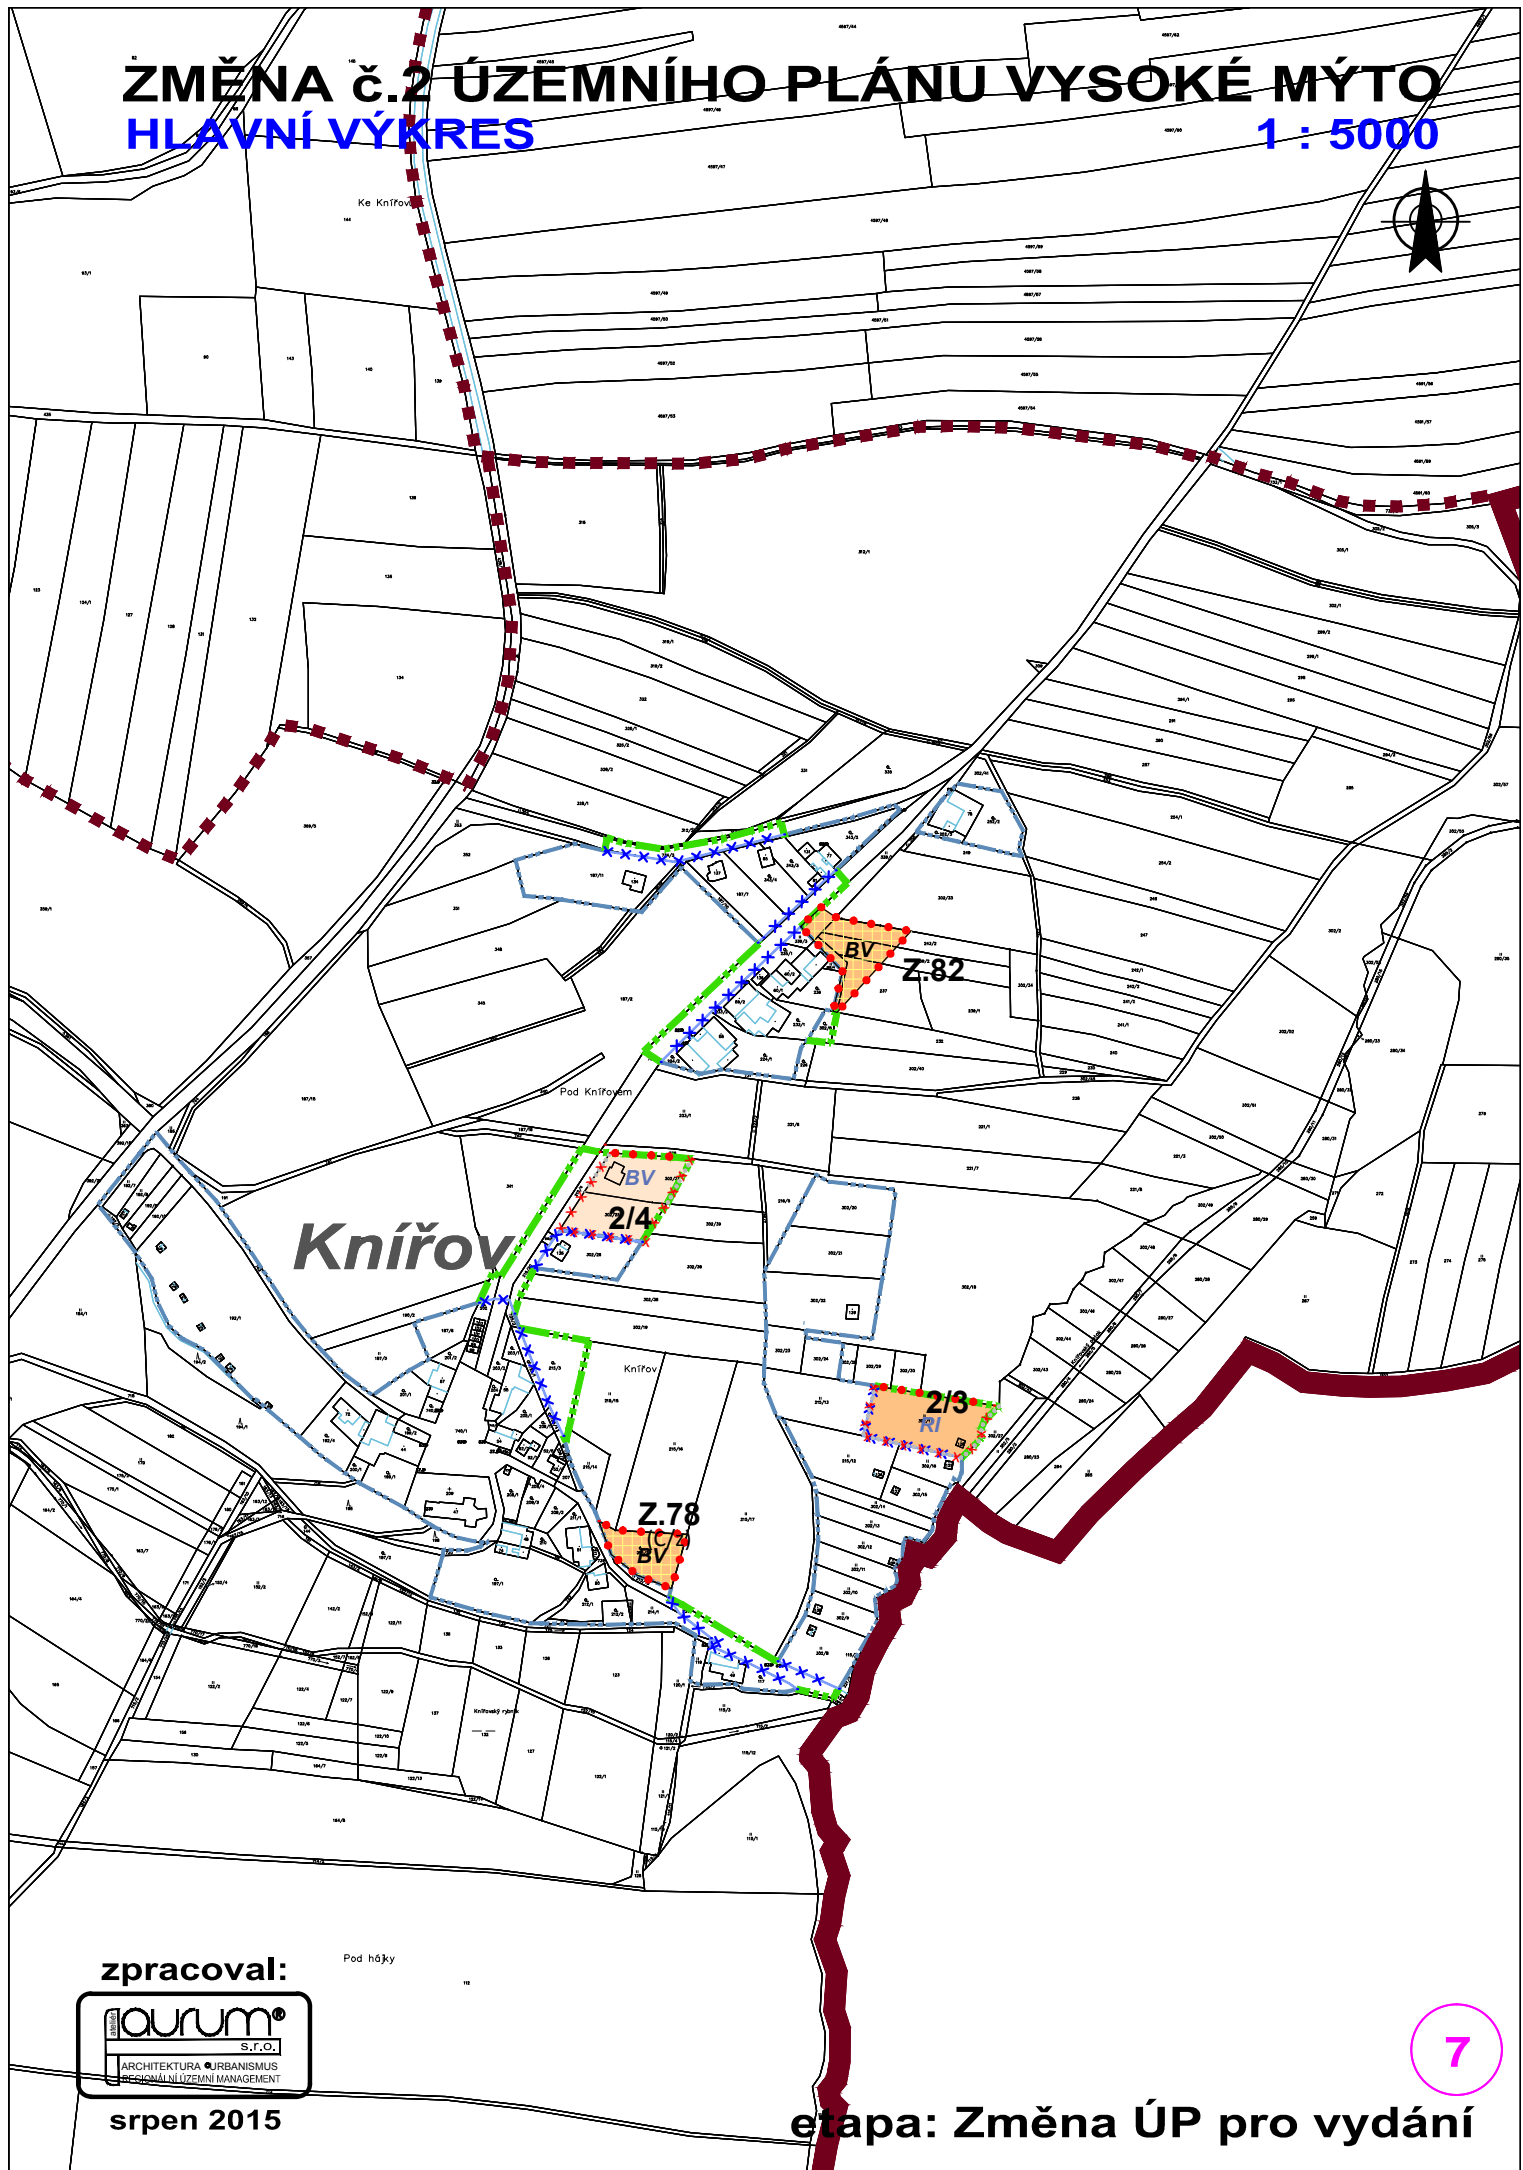

zpracoval:

Pod háčky



srpen 2015

etapa: Změna ÚP pro vydání

7

ZMĚNA č.2 ÚZEMNÍHO PLÁNU VYSOKÉ MYTO

Peklovec

HLAVNÍ VÝKRES

1 : 5000

OK
2/22

LITOMYŠLSKÉ PŘEDMĚSTÍ

Peklovec

VYS

zpracoval:



srpen 2015

etapa: Změna ÚP pro vydání

8

ZMĚNA č.2 ÚZEMNÍHO PLÁNU VYSOKÉ MÝTO

HLAVNÍ VÝKRES

1 : 5000



srpen 2015

zpracoval:




etapa: Změna ÚP pro vydání

ZMĚNA č.2 ÚZEMNÍHO PLÁNU VYSOKÉ MÝTO

HLAVNÍ VÝKRES

1 : 5000

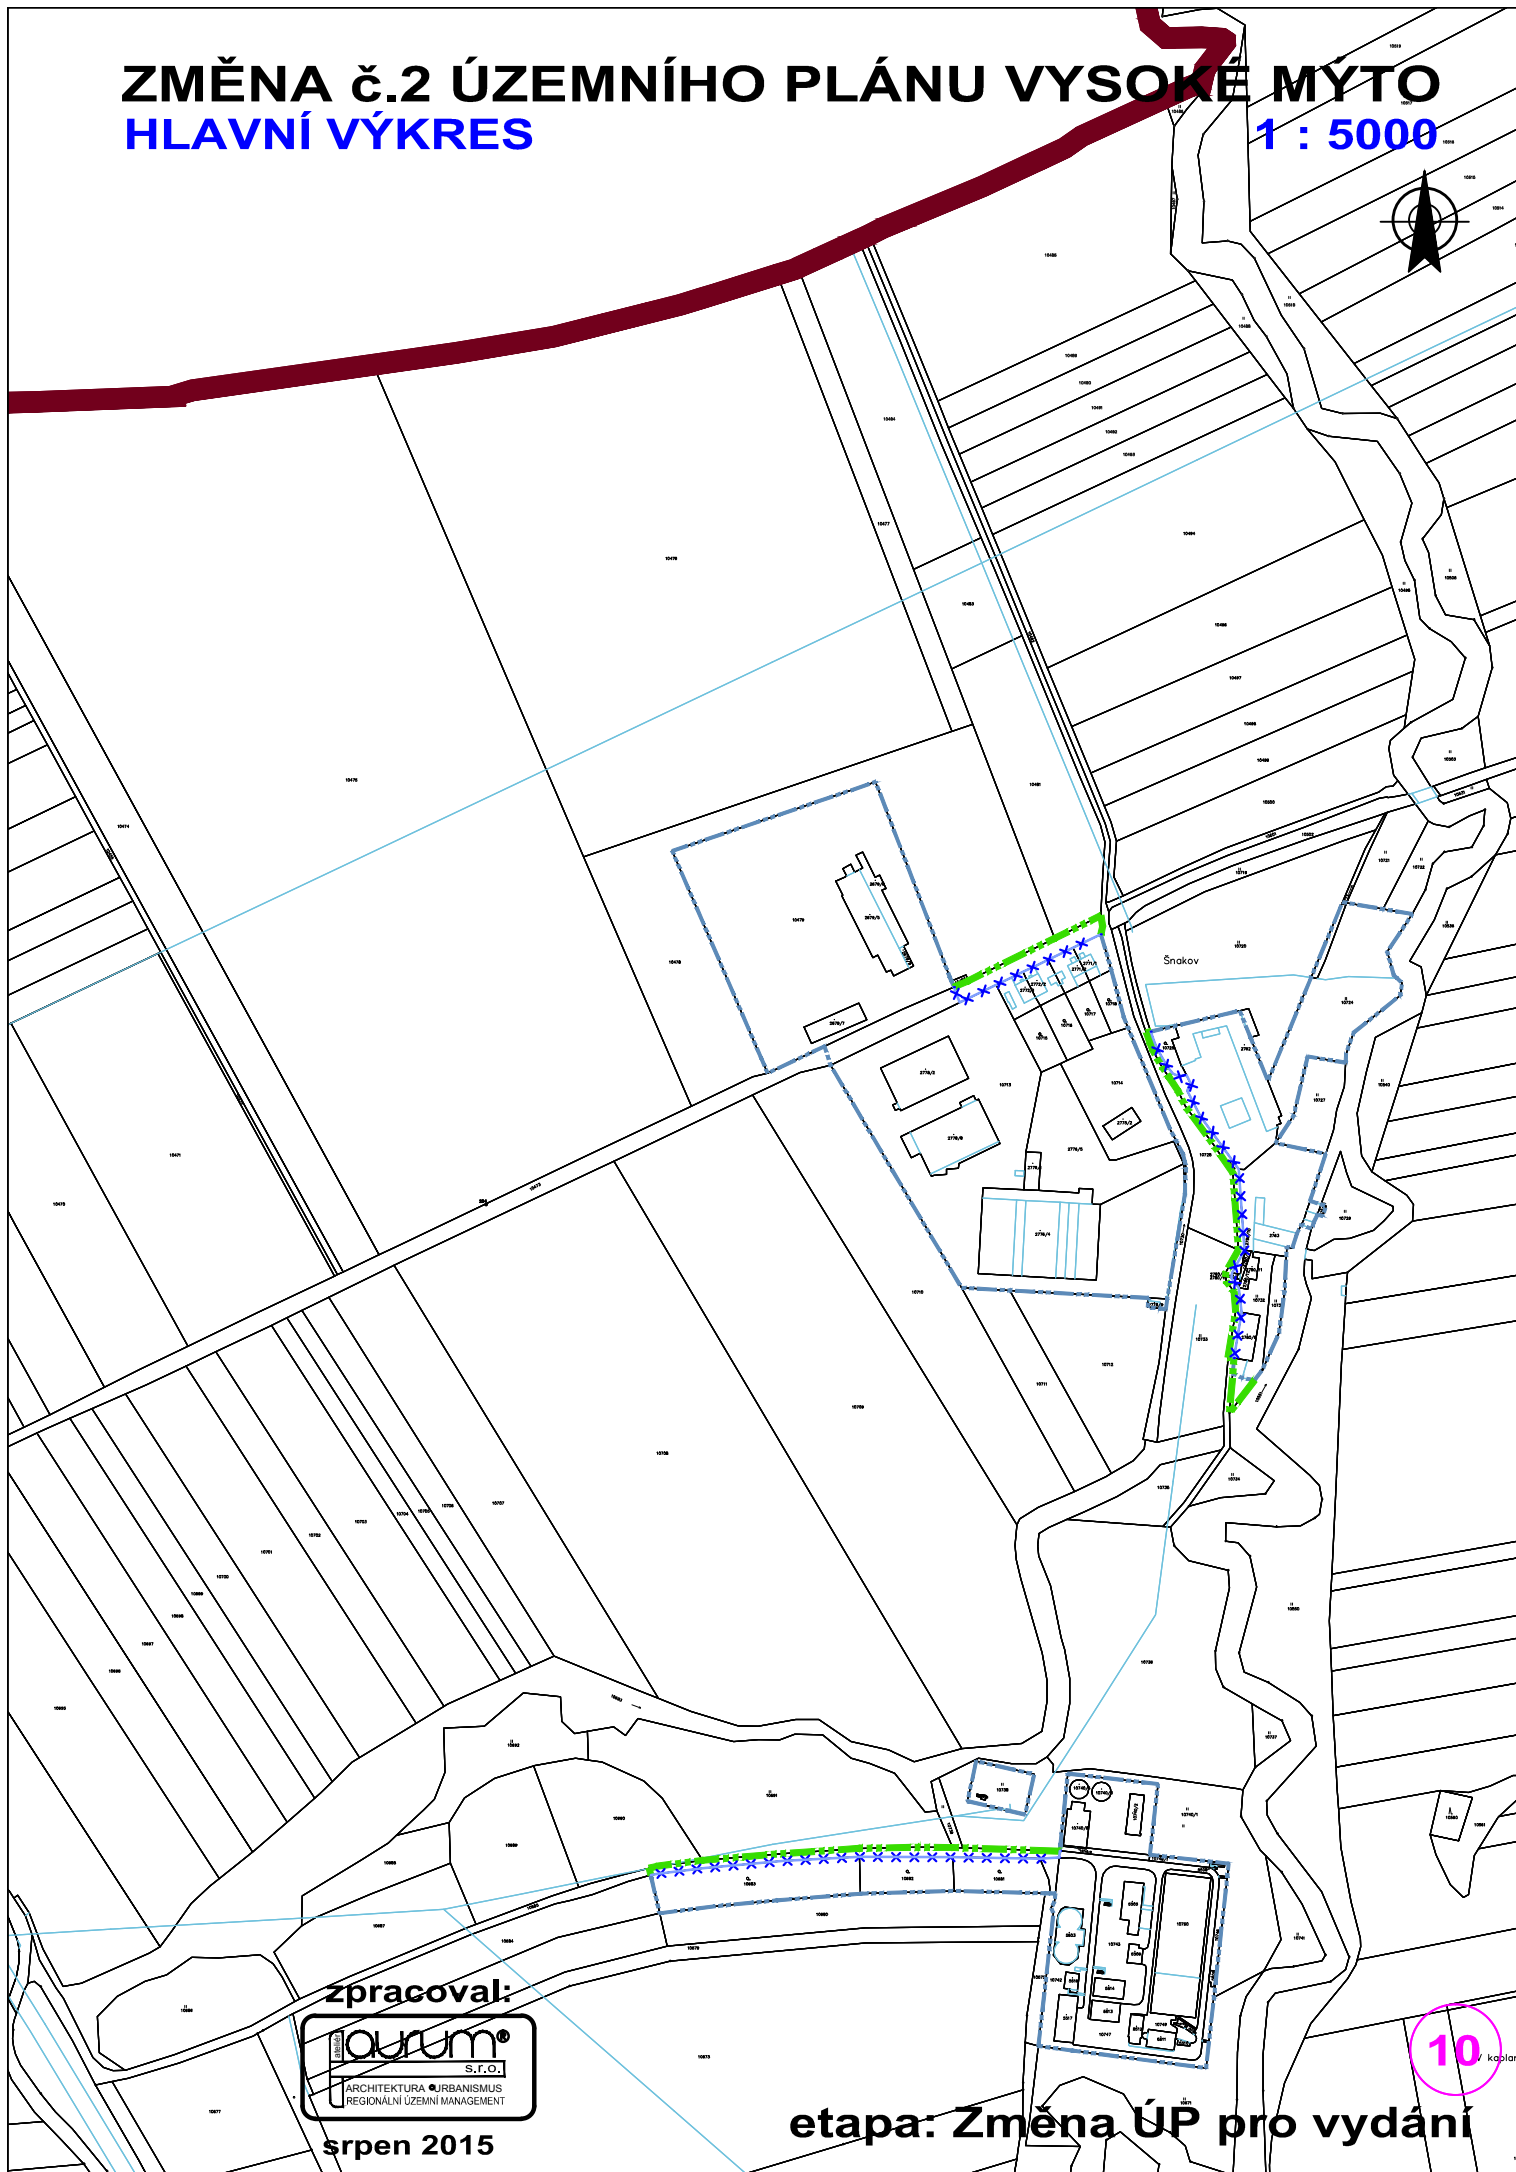

zpracoval:



srpen 2015


etapa: Změna ÚP pro vydání

10 kótar

ZMĚNA č.2 ÚZEMNÍHO PLÁNU VYSOKÉ MÝTO

HLAVNÍ VÝKRES

1 : 5000

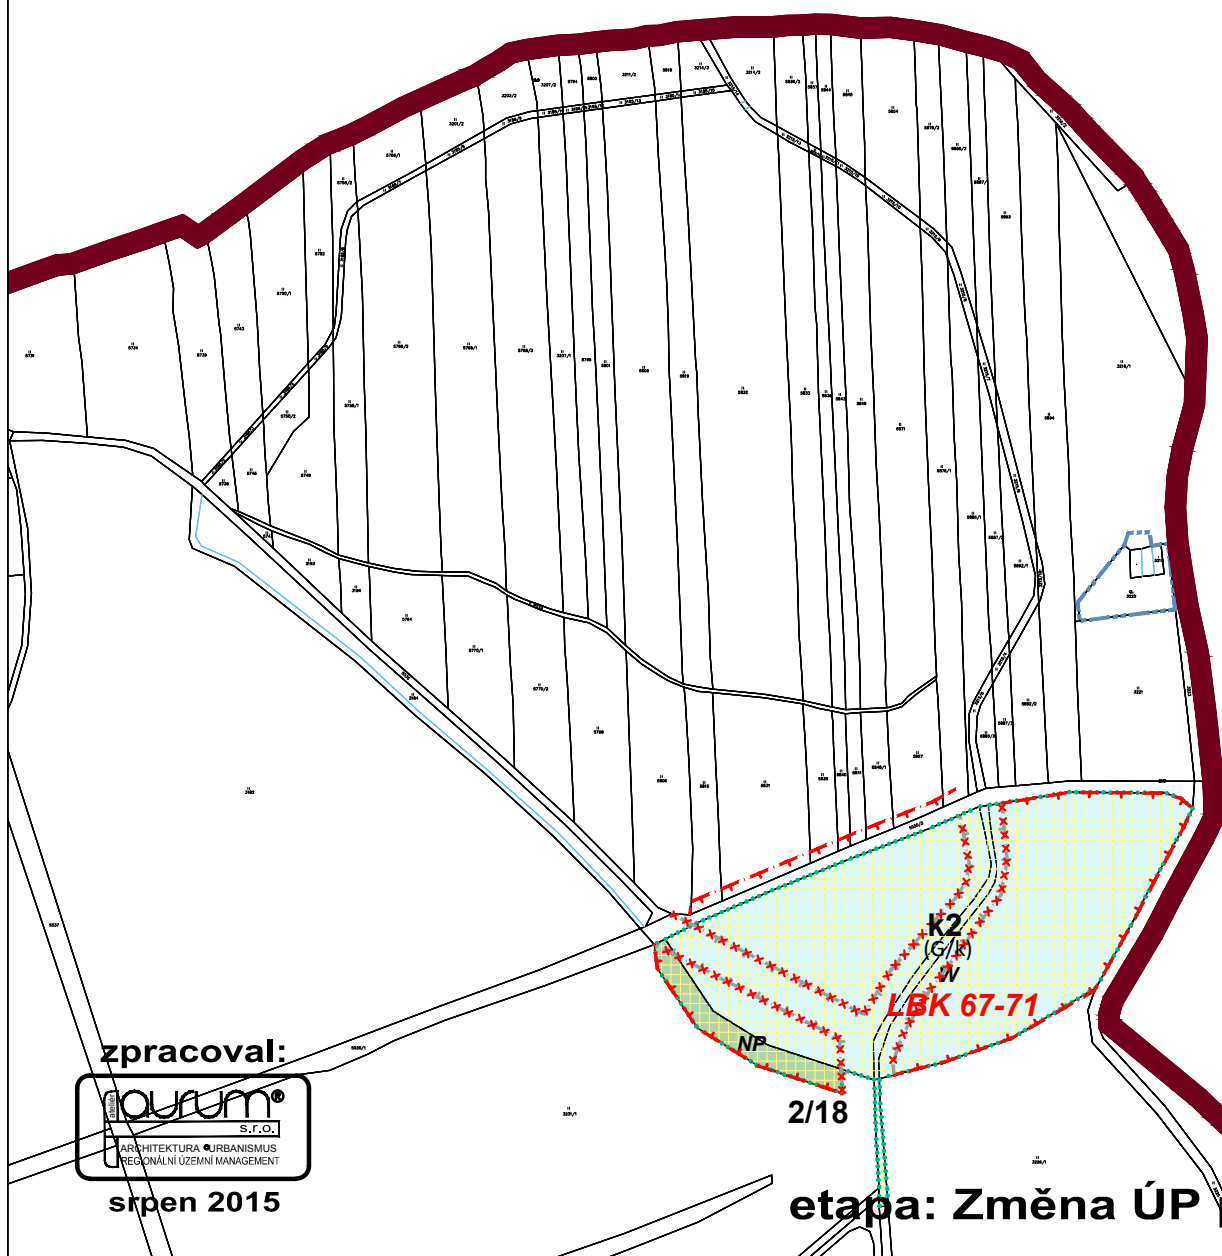

zpracoval:



srpen 2015

2/18


etapa: Změna ÚP pro vydání

11

ZMĚNA č.2 ÚZEMNÍHO PLÁNU VYSOKÉ MÝTO

HLAVNÍ VÝKRES

1 : 5000

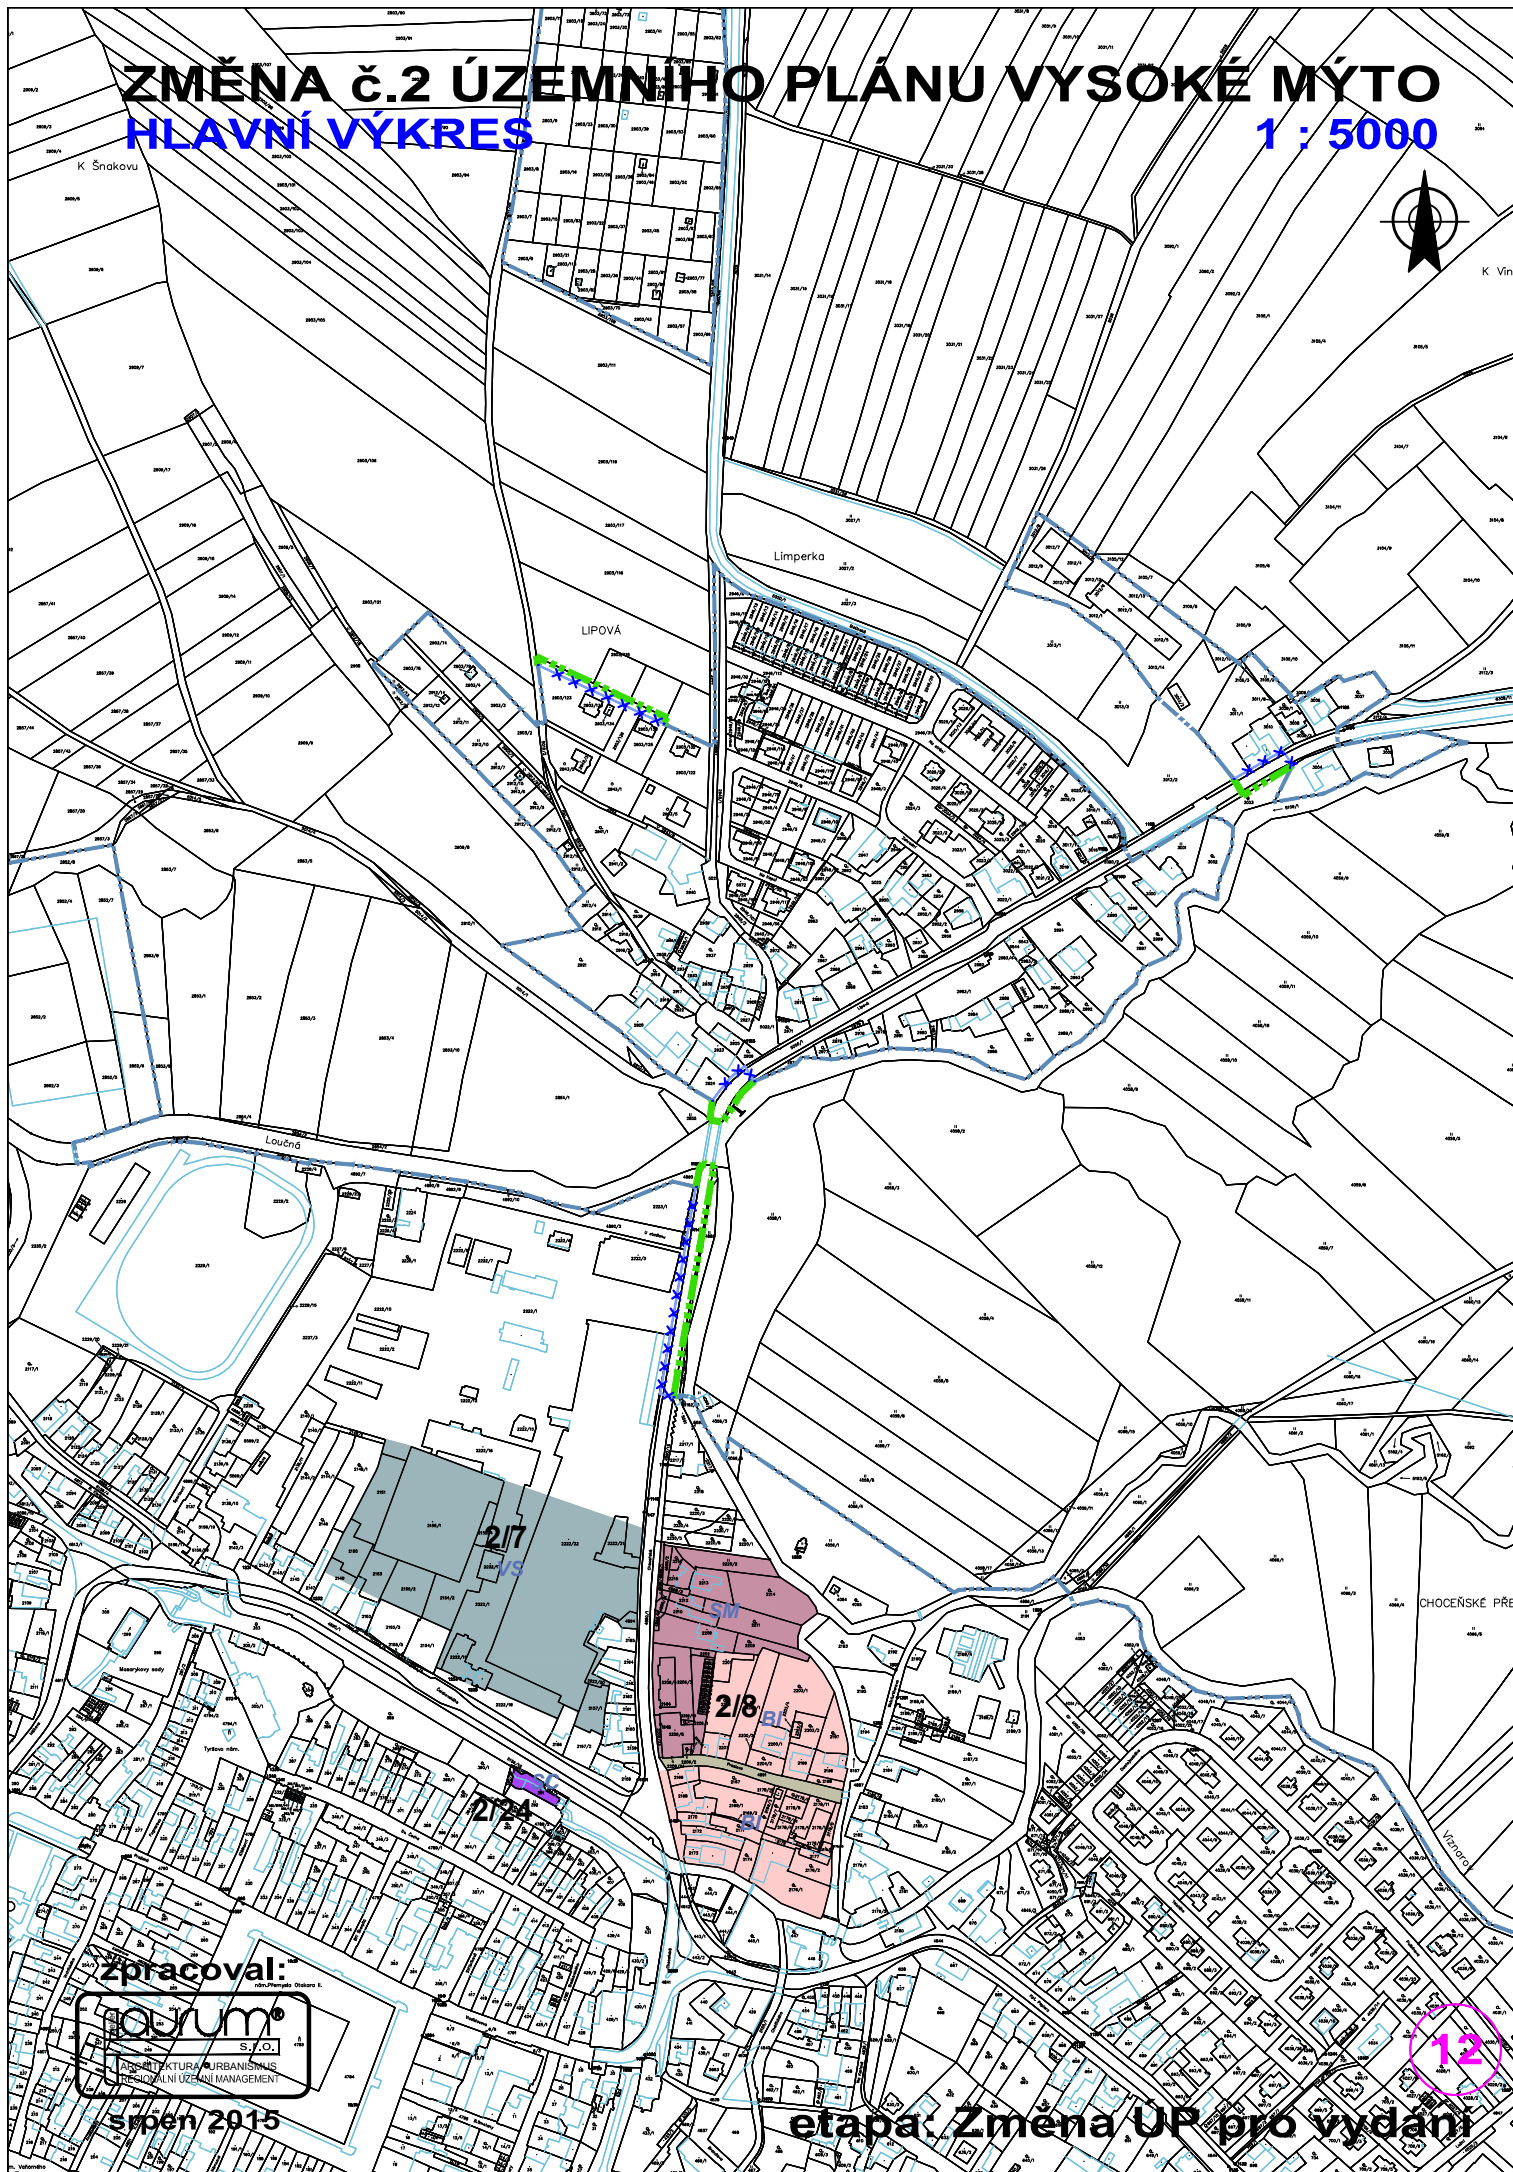


zpracoval:



srpen 2015

etapa: Změna ÚP pro vydání

12

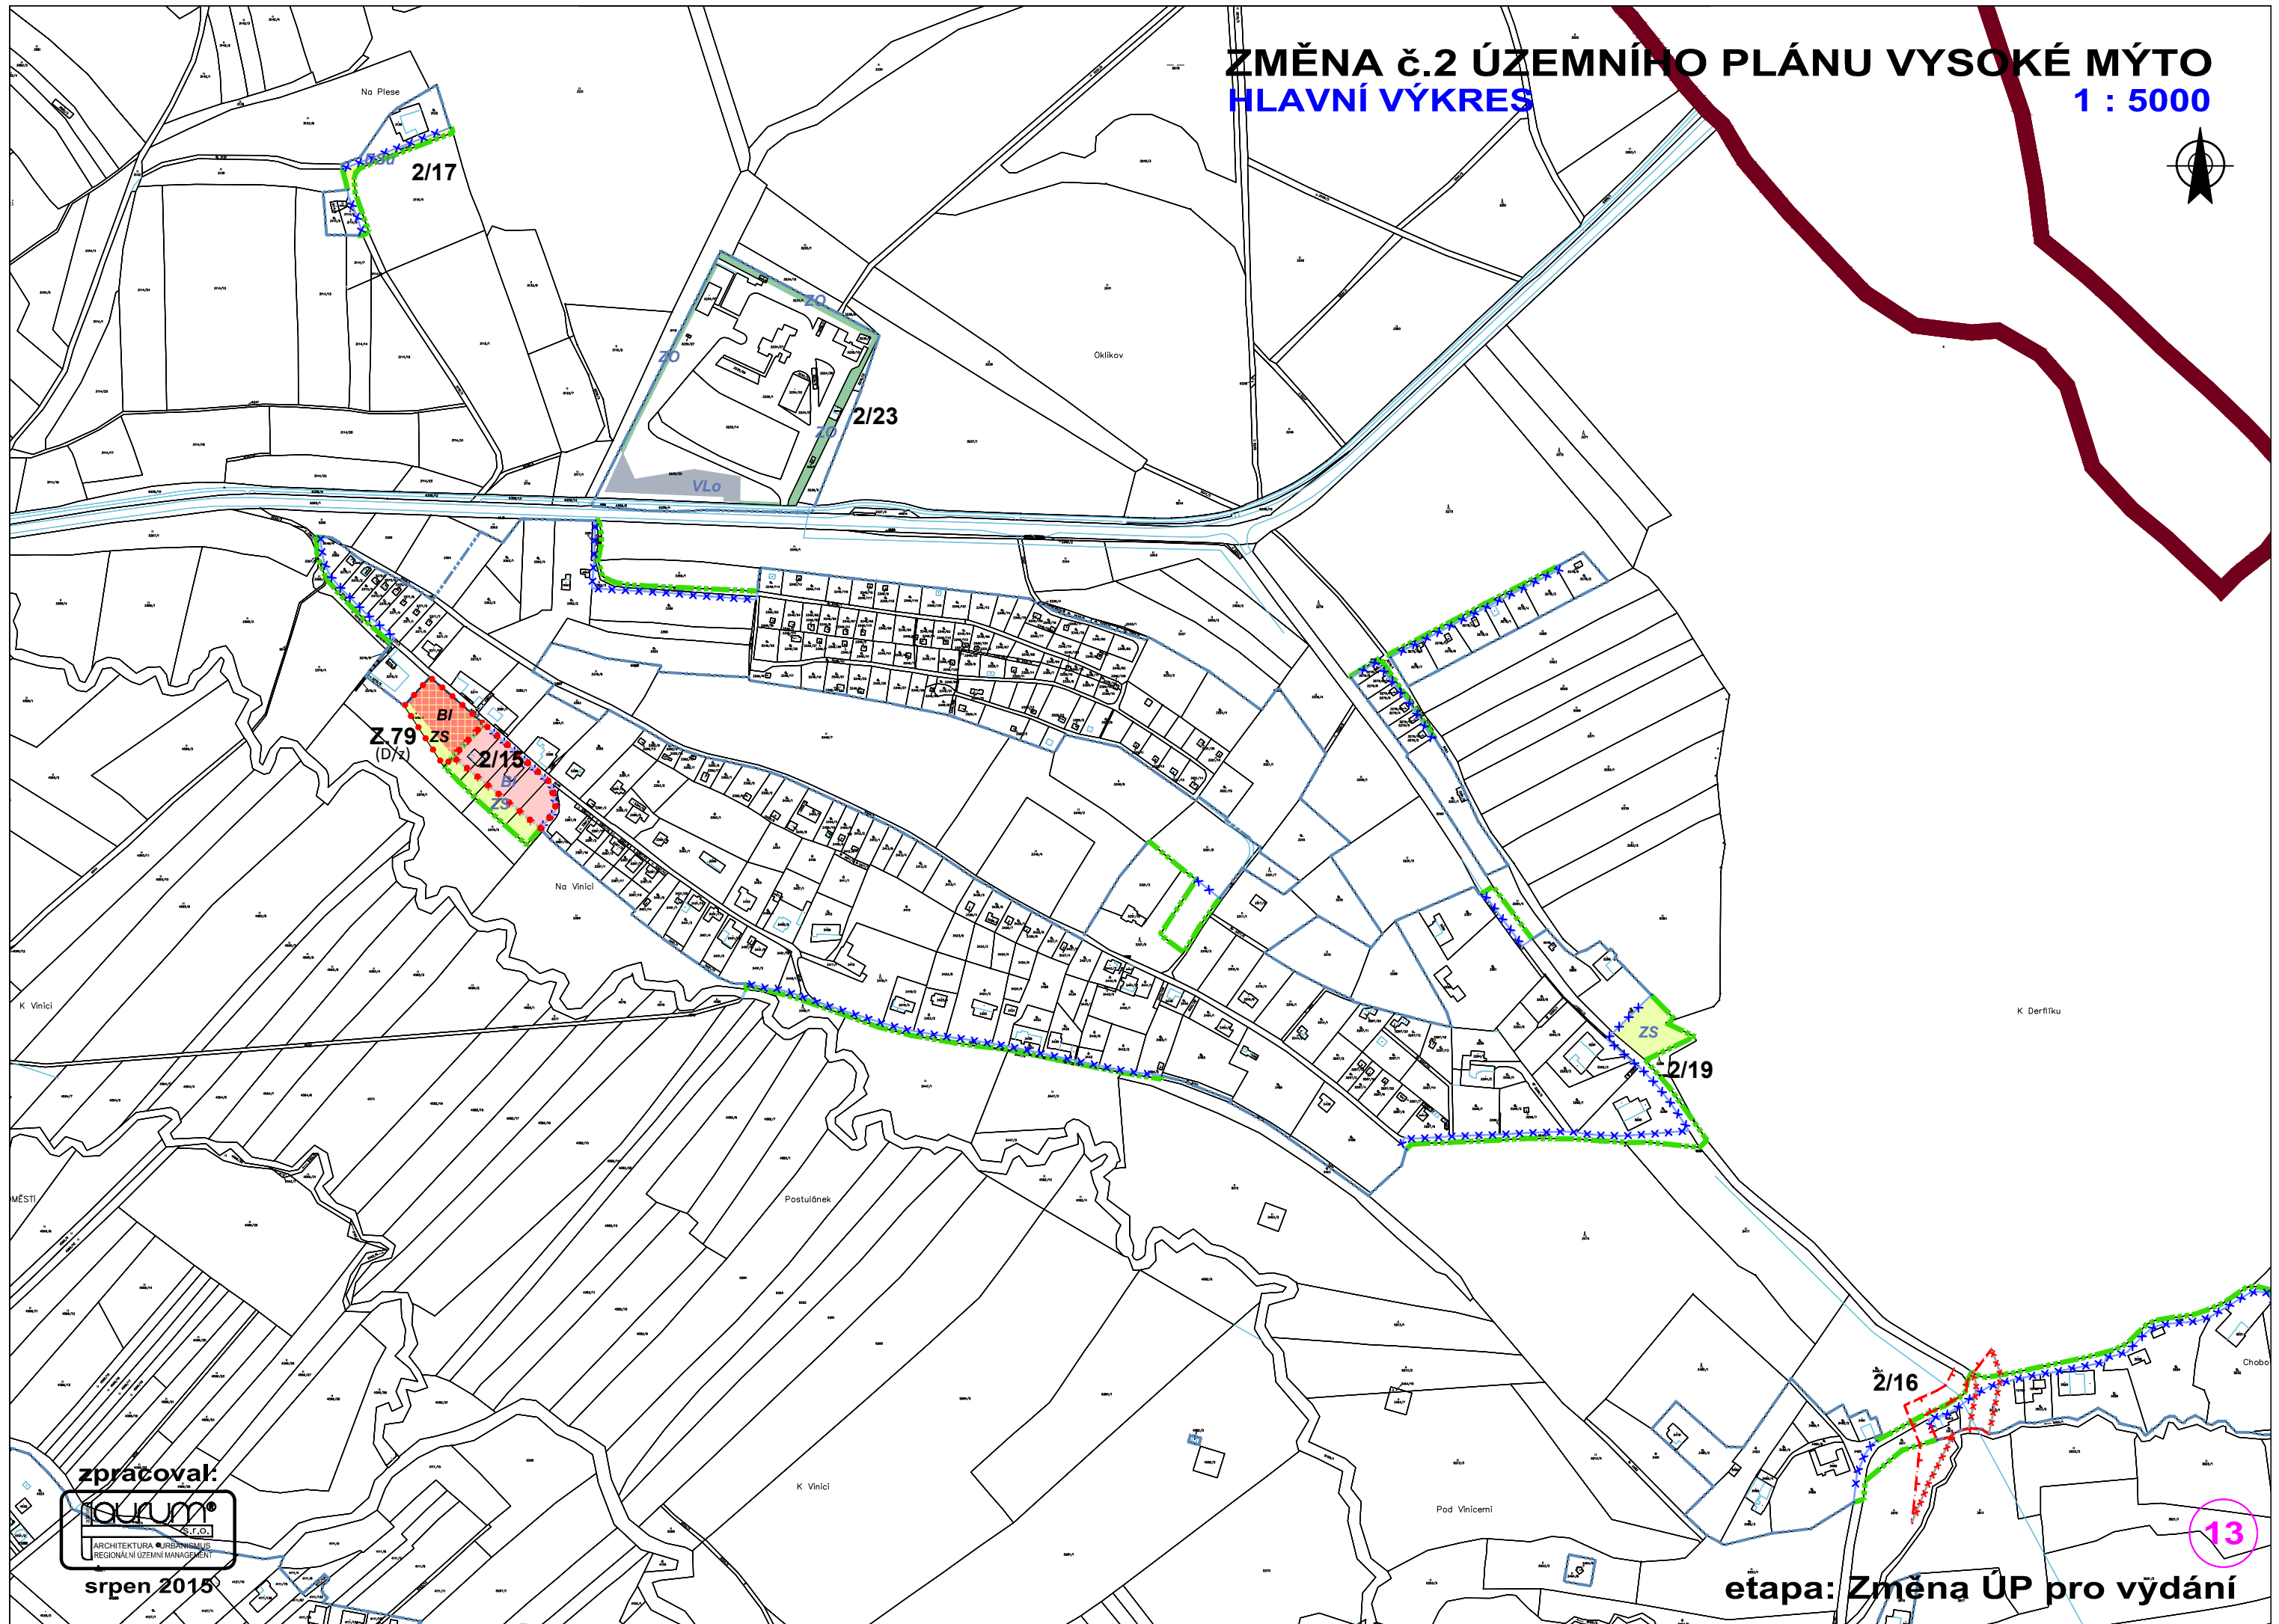

srpen 2015


etapa: Změna ÚP pro vydání

3)

ZMĚNA č.2 UZEMNÍHO PLÁNU VYSOKÉ MYTO

HLAVNÍ VÝKRES

1:5000

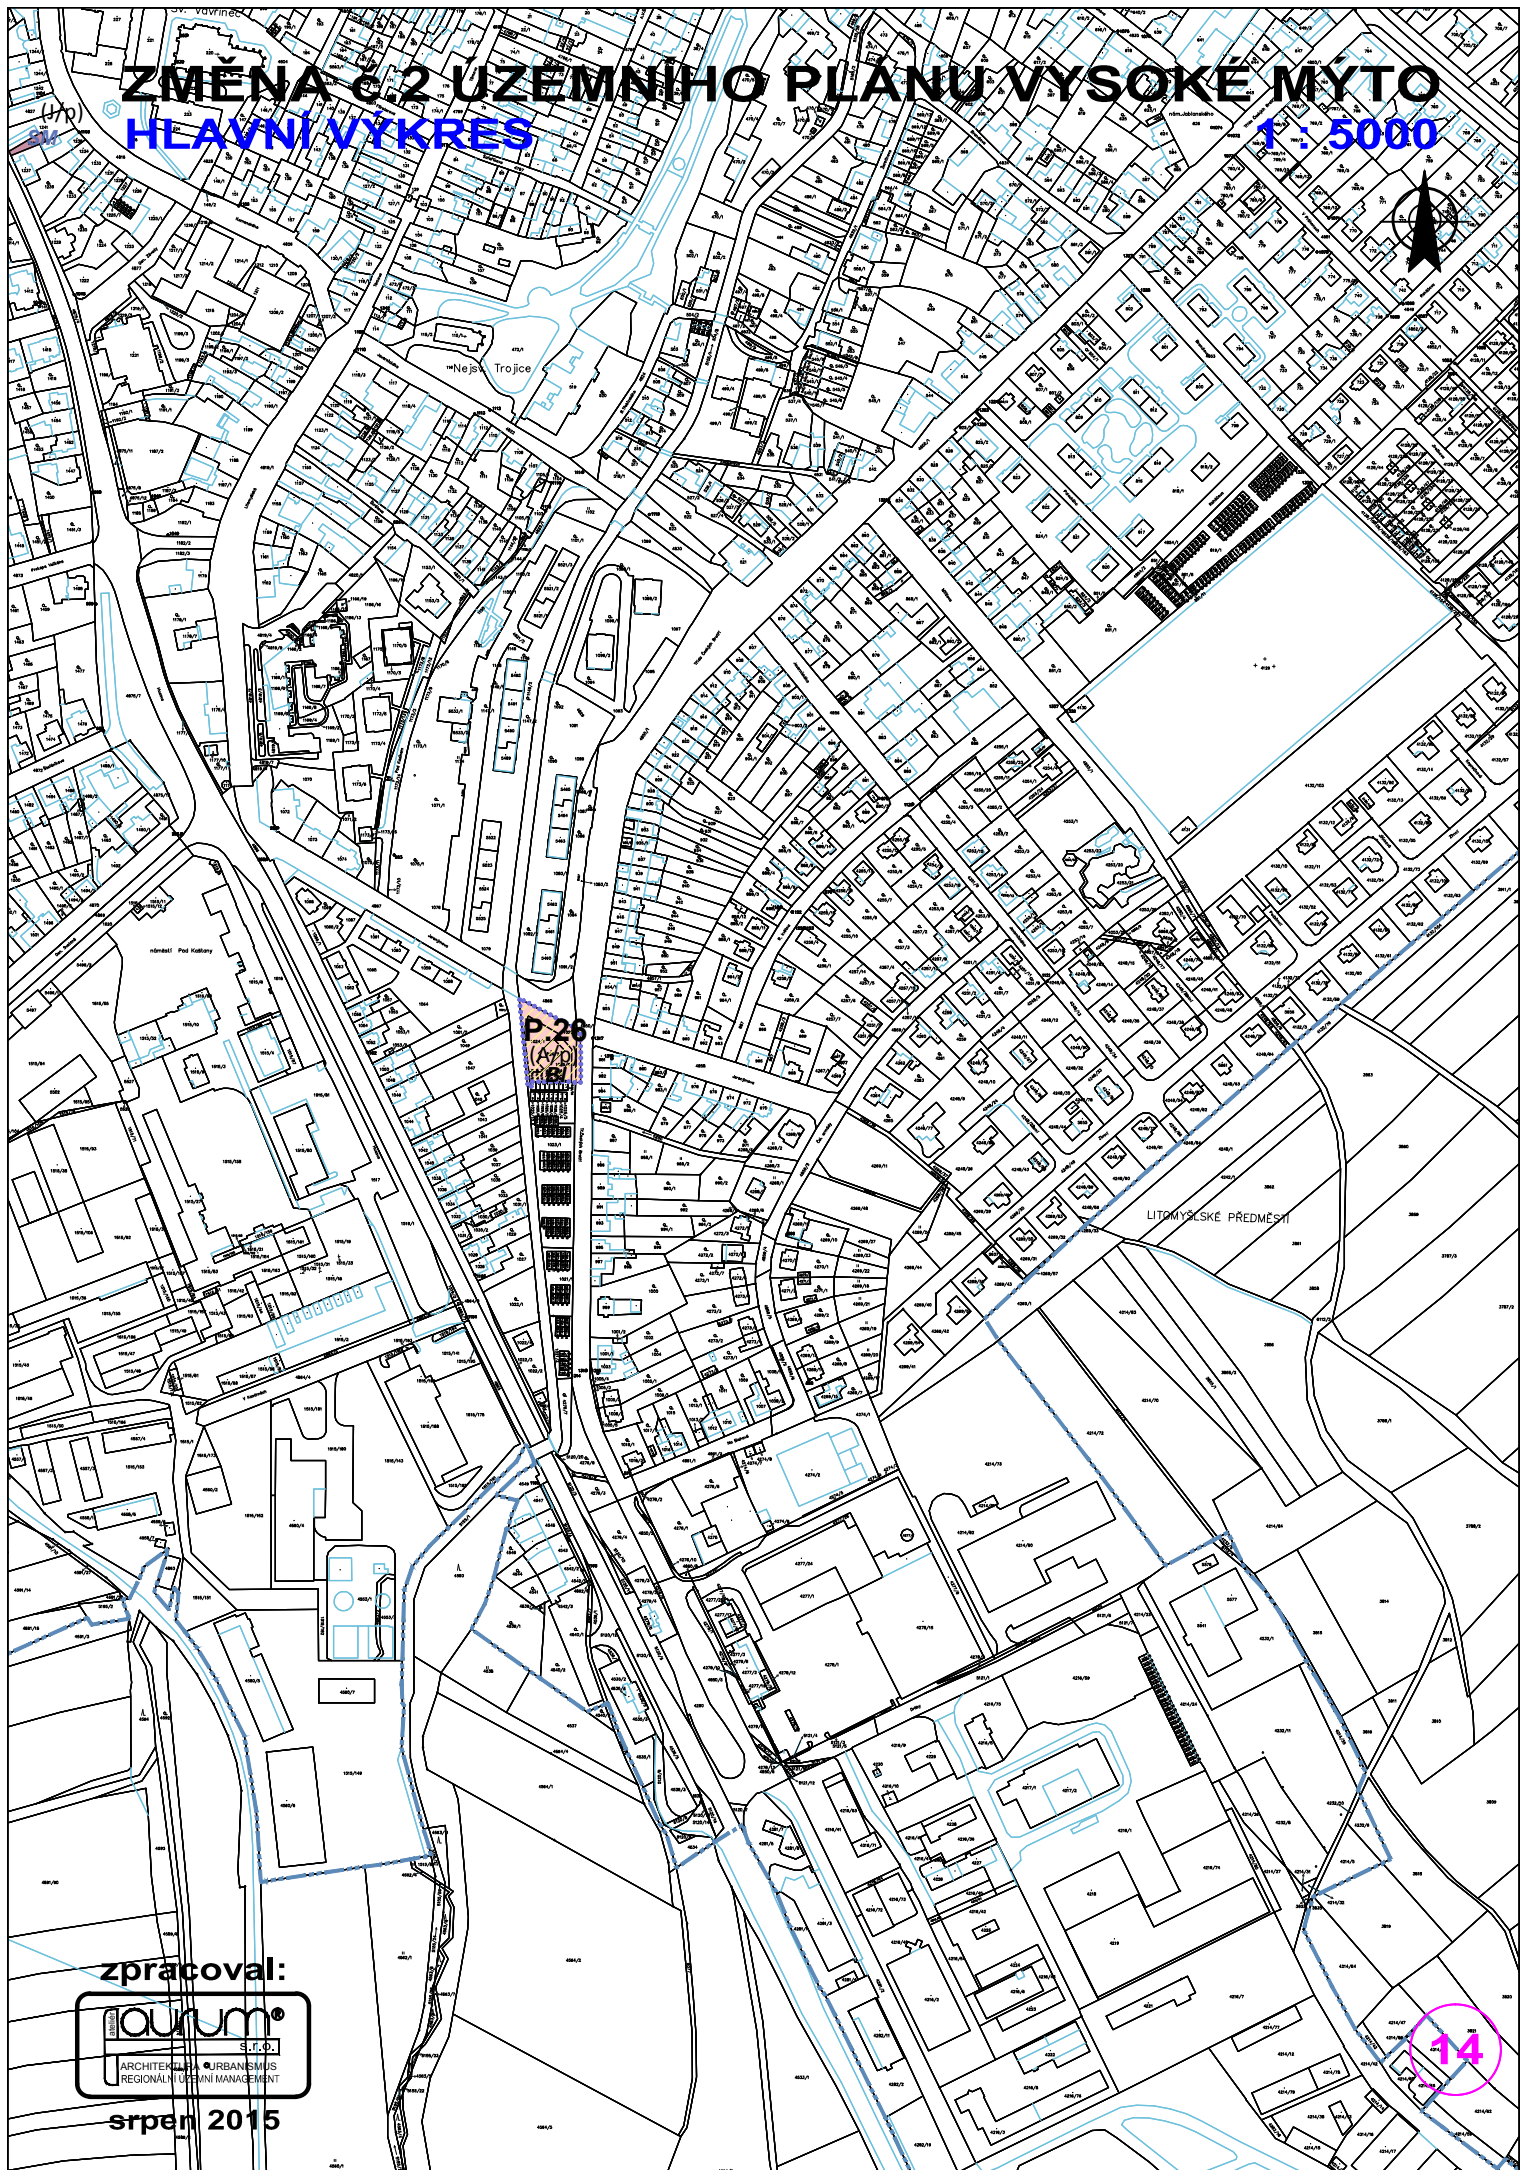

zpracoval:




srpen 2015

ZMĚNA č.2 ÚZEMNÍHO PLÁNU VYSOKÉ MÝTO

HLAVNÍ VÝKRES

1 : 5000

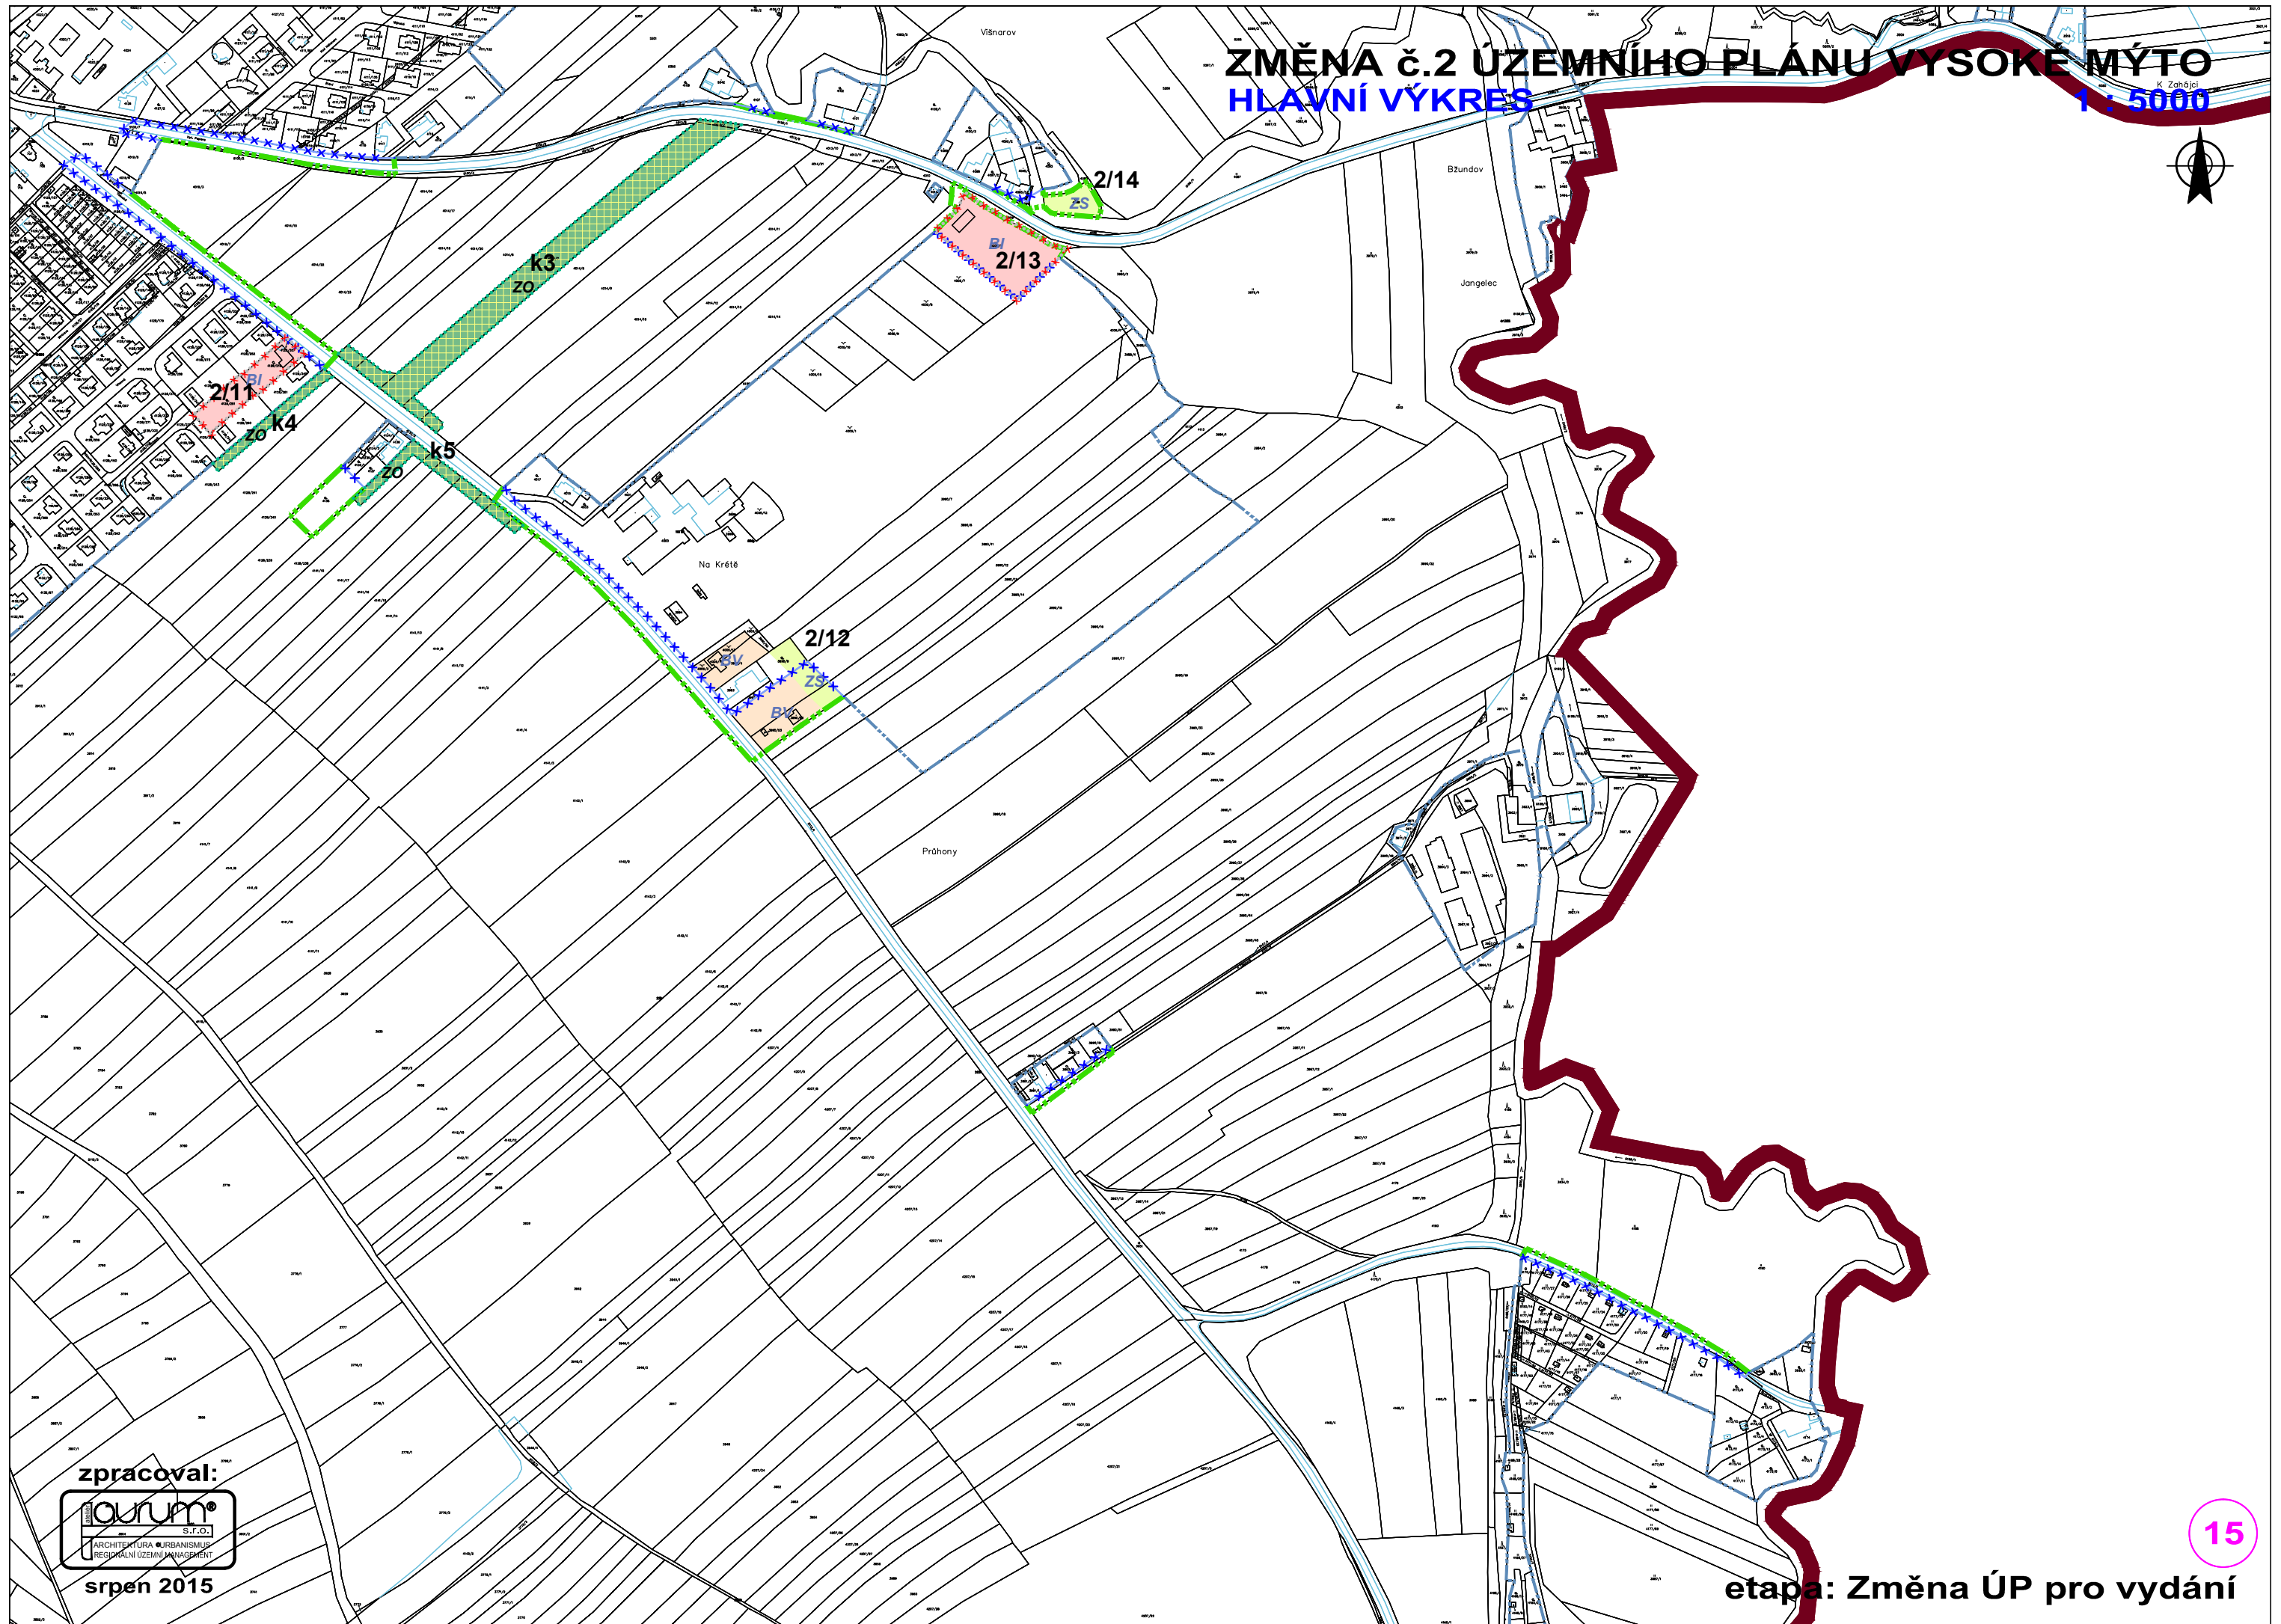

zpracoval:



srpen 2015

ZMĚNA č.2 ÚZEMNÍHO PLÁNU VYSOKÉ MÝTO

HLAVNÍ VÝKRES

1 : 5000

2/10

2/9

zpracoval:



srpen 2015

etapa: Změna ÚP pro vydání

16

ZMĚNA č.2 ÚZEMNÍHO PLÁNU VYSOKÉ MYTO

HLAVNÍ VÝKRES


1 : 5000



zpracoval:



srpen 2015

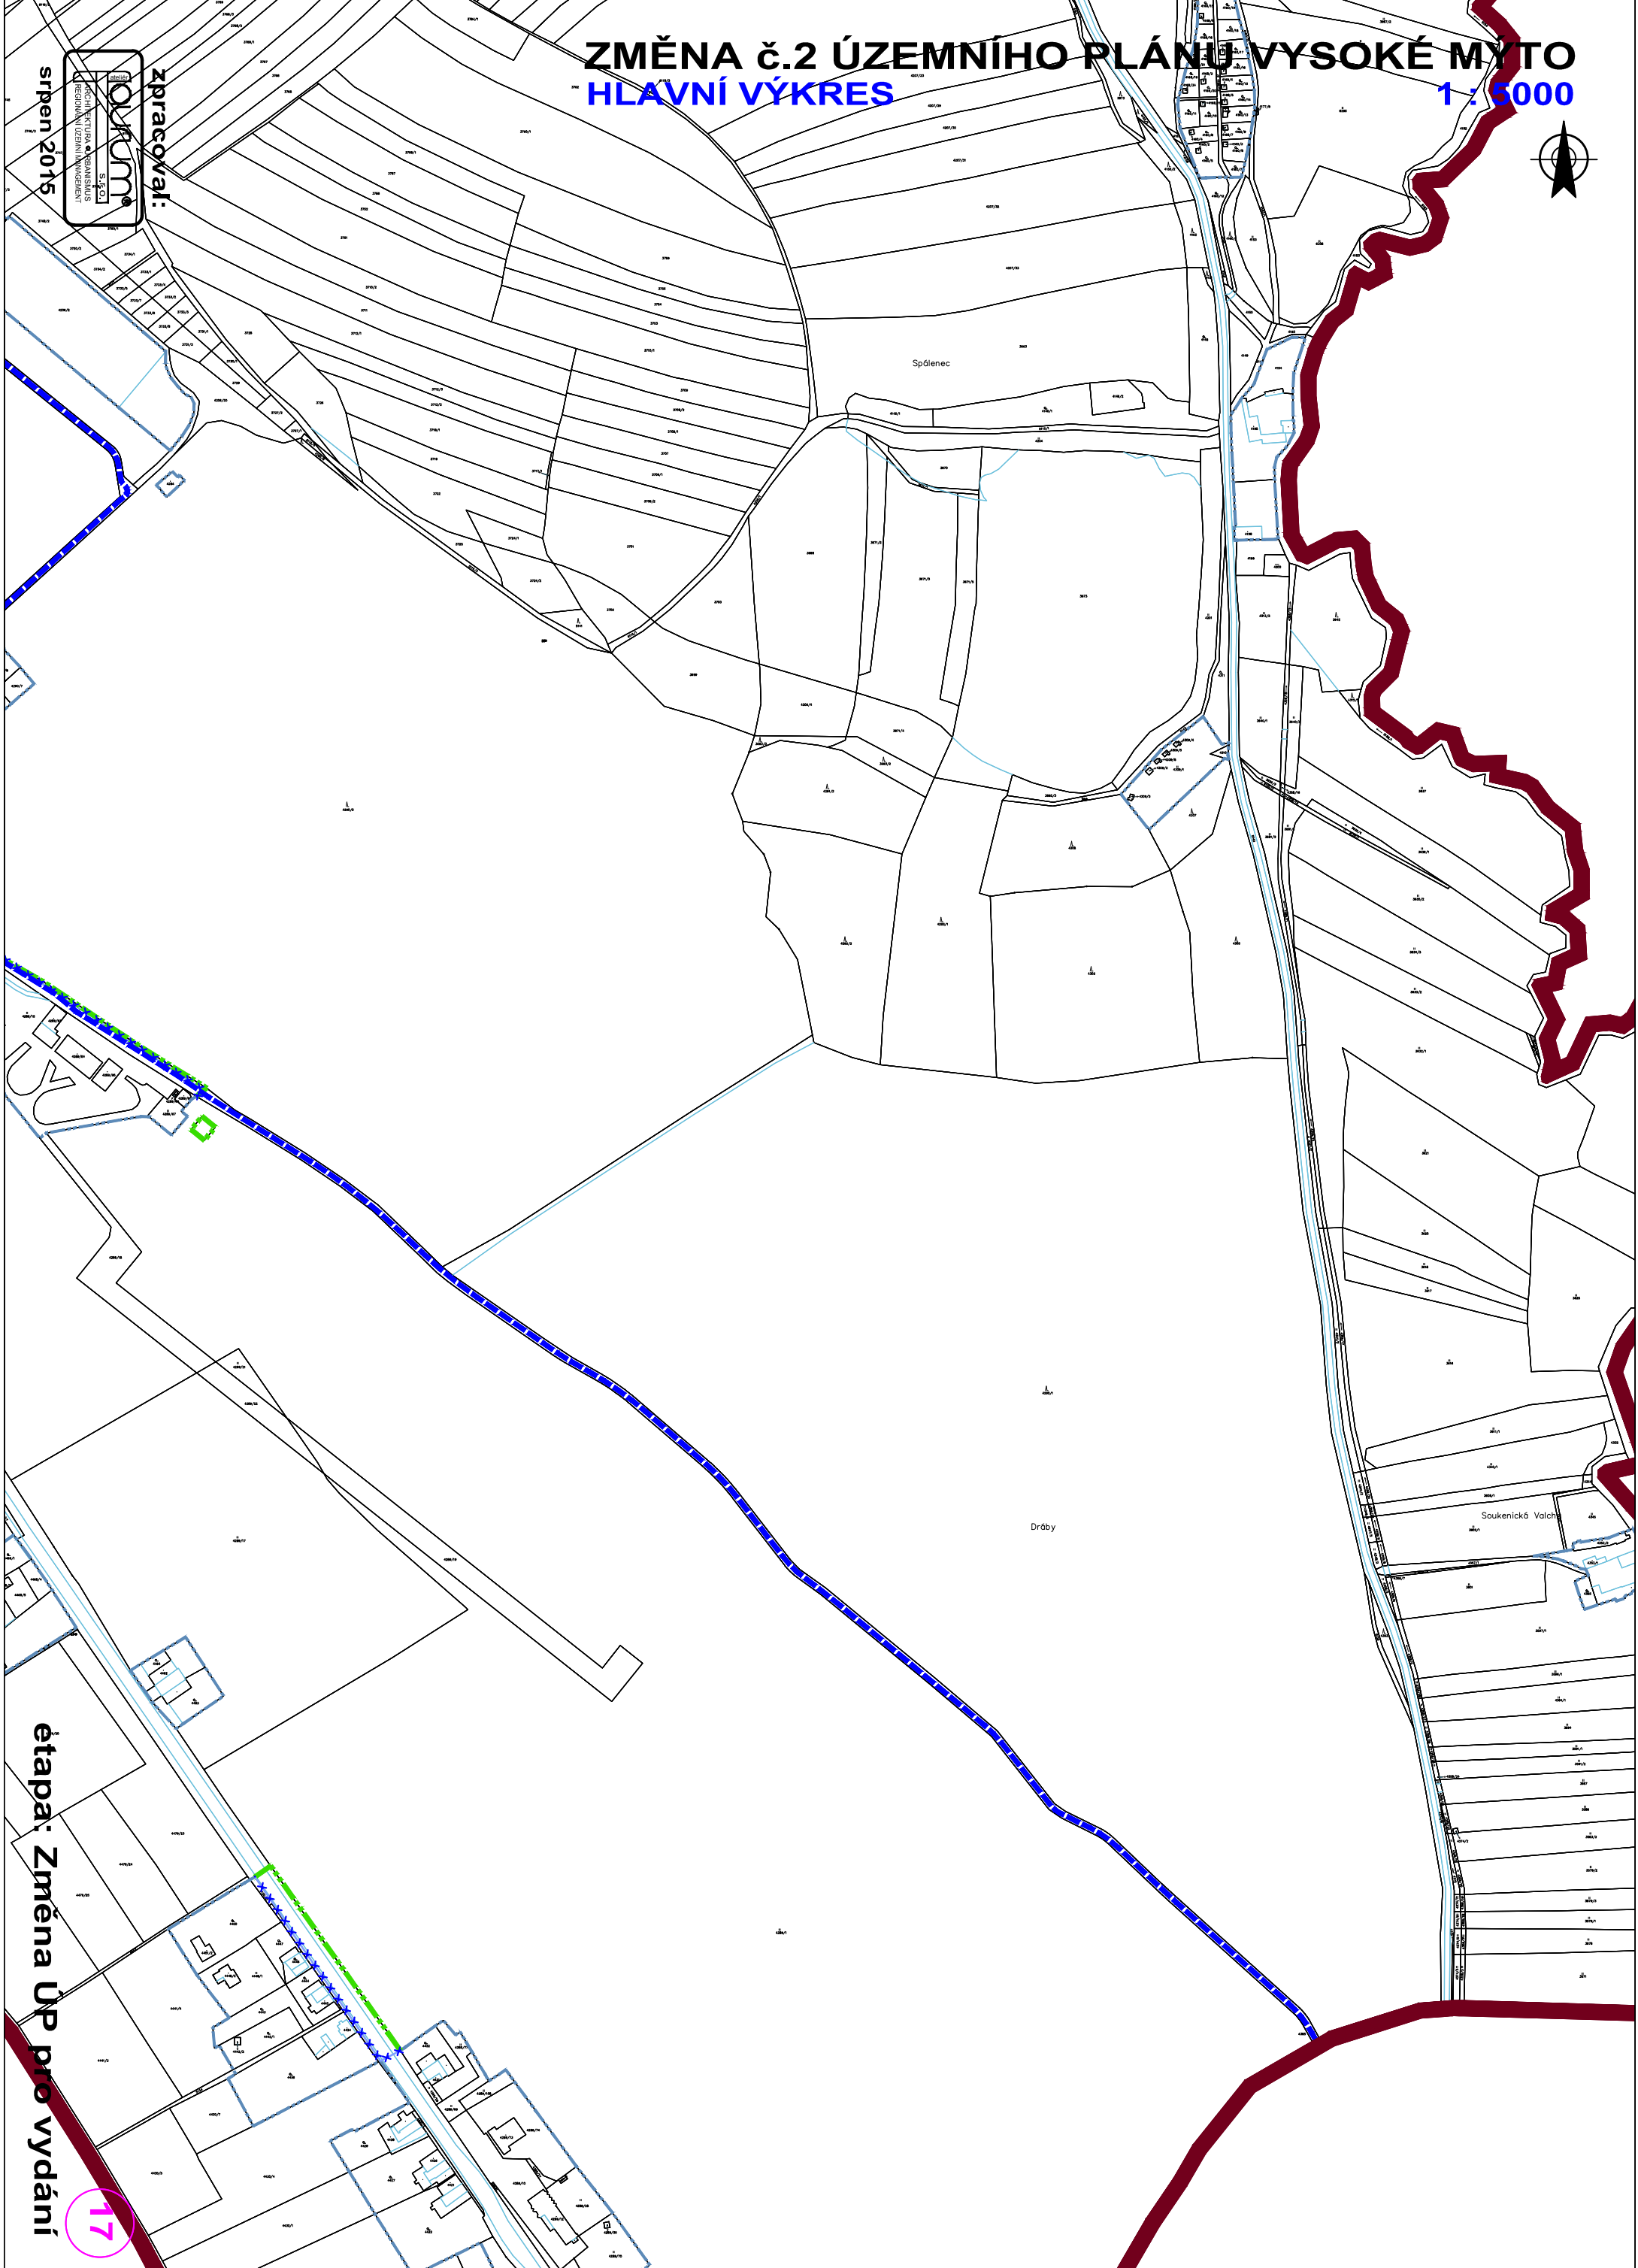

etapa: Změna ÚP pro vydání

