


VODNÍ HOSPODÁŘSTVÍ ENERGETIKA



LEGENDA:

platná ÚPD	Změna č.2	
		hranice řešeného území
		hranice katastrálního území
		hranice zastavěného území k datu 04/2015
		hranice zastavěného území vypuštěná z řešení
VODNÍ HOSPODÁŘSTVÍ		
		vodní plochy a toky
		gravitační stoka - zrušený návrh
		gravitační stoka - návrh
		tlaková stoka - návrh
		čerpací stanice odpadních vod
		čistírna odpadních vod - zrušený návrh
		ochranné pásmo ČOV - zrušený návrh
ENERGETIKA		
		koridor pro technickou infrastrukturu (zdvojení stávajícího vedení 400 kV Týnec - Krasíkov)

SCHEMA KLADU VÝŘEZŮ:

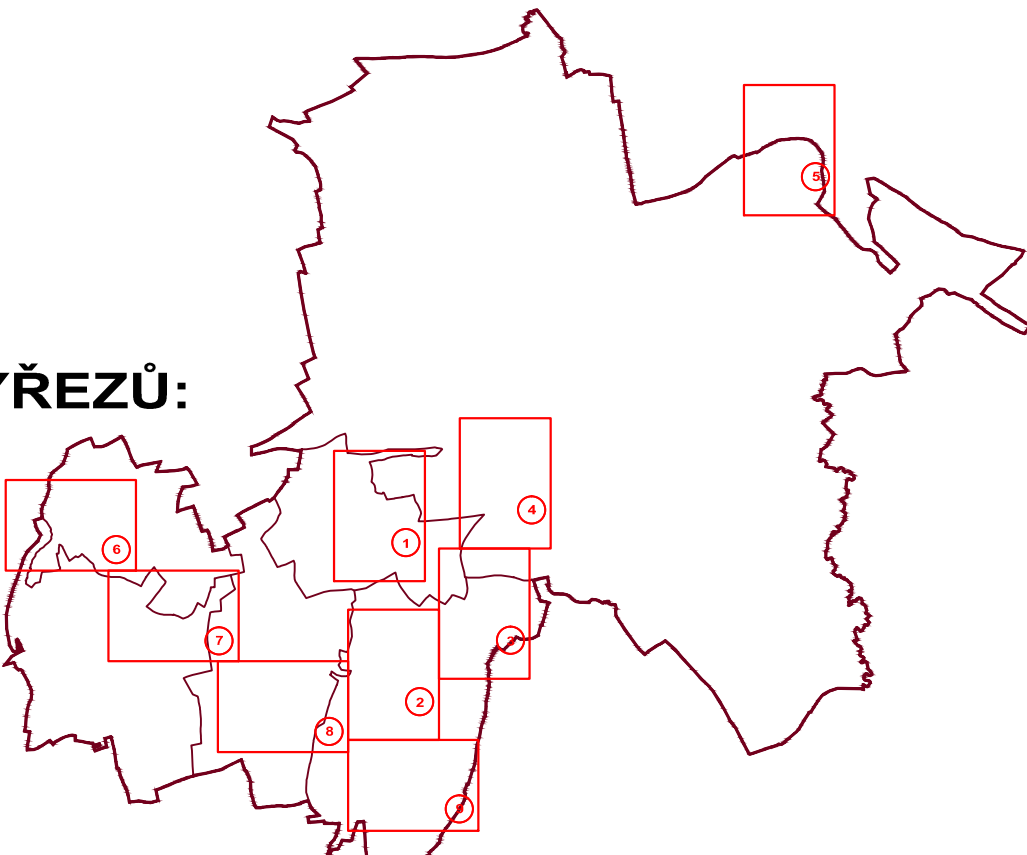

etapa: Změna ÚP pro vydání

ZMĚNA č.2 ÚZEMNÍHO PLÁNU VYSOKÉ MÝTO

VODNÍ HOSPODÁŘSTVÍ, ENERGETIKA

1 : 5000



Vanice

(E)

zpracoval:



srpen 2015

etapa: Změna ÚP pro vydání

1

ZMĚNA č.2 ÚZEMNÍHO PLÁNU VYSOKÉ MÝTO

VODNÍ HOSPODÁŘSTVÍ, ENERGETIKA

1 : 5000



var. přejetí Brtče

Lhůta

zpracoval:

T.01



srpen 2015

etapa: Změna ÚP pro vydání

2



zpracoval:



3

ZMĚNA č.2 ÚZEMNÍHO PLÁNU VYSOKÉ MYTO

VODNÍ HOSPODÁŘSTVÍ, ENERGETIKA

1: 5000

etapa: Změna ÚP pro vydání



zpracoval:



srpen 2015


etapa: Změna ÚP pro vydání

4

ZMĚNA č.2 ÚZEMNÍHO PLÁNU VYSOKÉ MÝTO

VODNÍ HOSPODÁŘSTVÍ, ENERGETIKA

1 : 5000

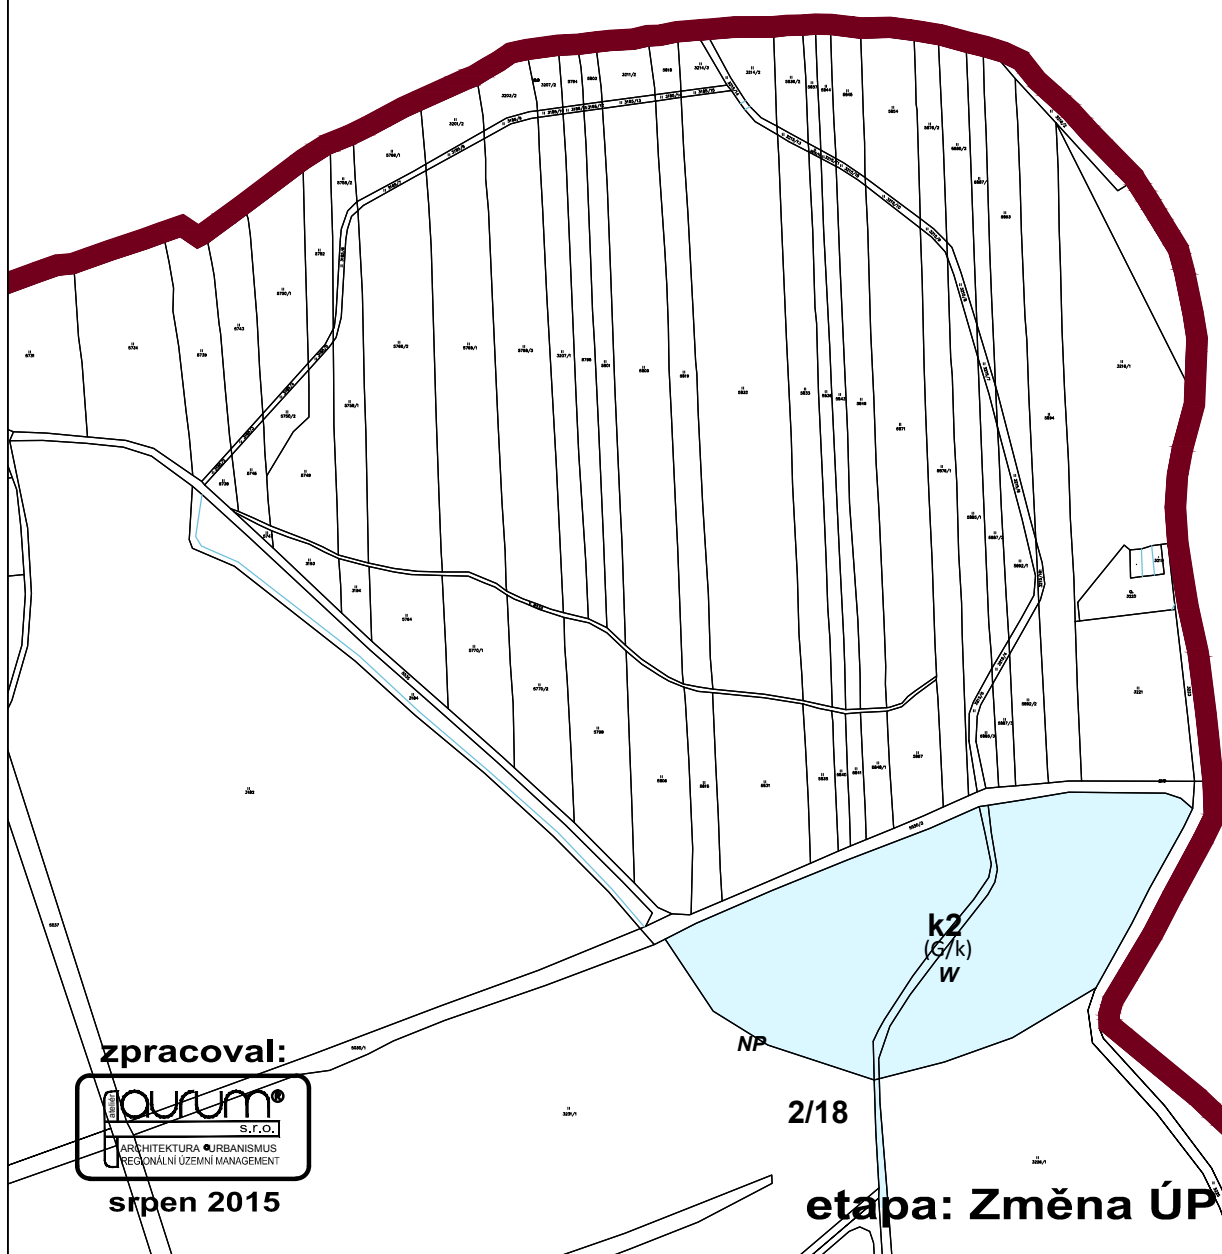

zpracoval:



srpen 2015

2/18

etapa: Změna ÚP pro vydání

5

ZMĚNA č.2 ÚZEMNÍHO PLÁNU VYSOKÉ MÝTO

VODNÍ HOSPODÁŘSTVÍ, ENERGETIKA

1 : 5000



T.01

zpracoval:



srpen 2015

ZMĚNA č.2 ÚZEMNÍHO PLÁNU VYSOKÉ MÝTO

VODNÍ HOSPODÁŘSTVÍ, ENERGETIKA

1 : 5000



T.01

Svařeň

K Limpušim

T.01

zpracoval:



srpen 2015

etapa: Změna ÚP pro vydání

7

ZMĚNA č.2 ÚZEMNÍHO PLÁNU VYSOKÉ MÝTO

VODNÍ HOSPODÁŘSTVÍ, ENERGETIKA 1:5000



2/20

T.01

k1
(B/k)
NL

Breziny

2/2


zpracoval:



srpen 2015

8

etapa: Změna ÚP pro vydání

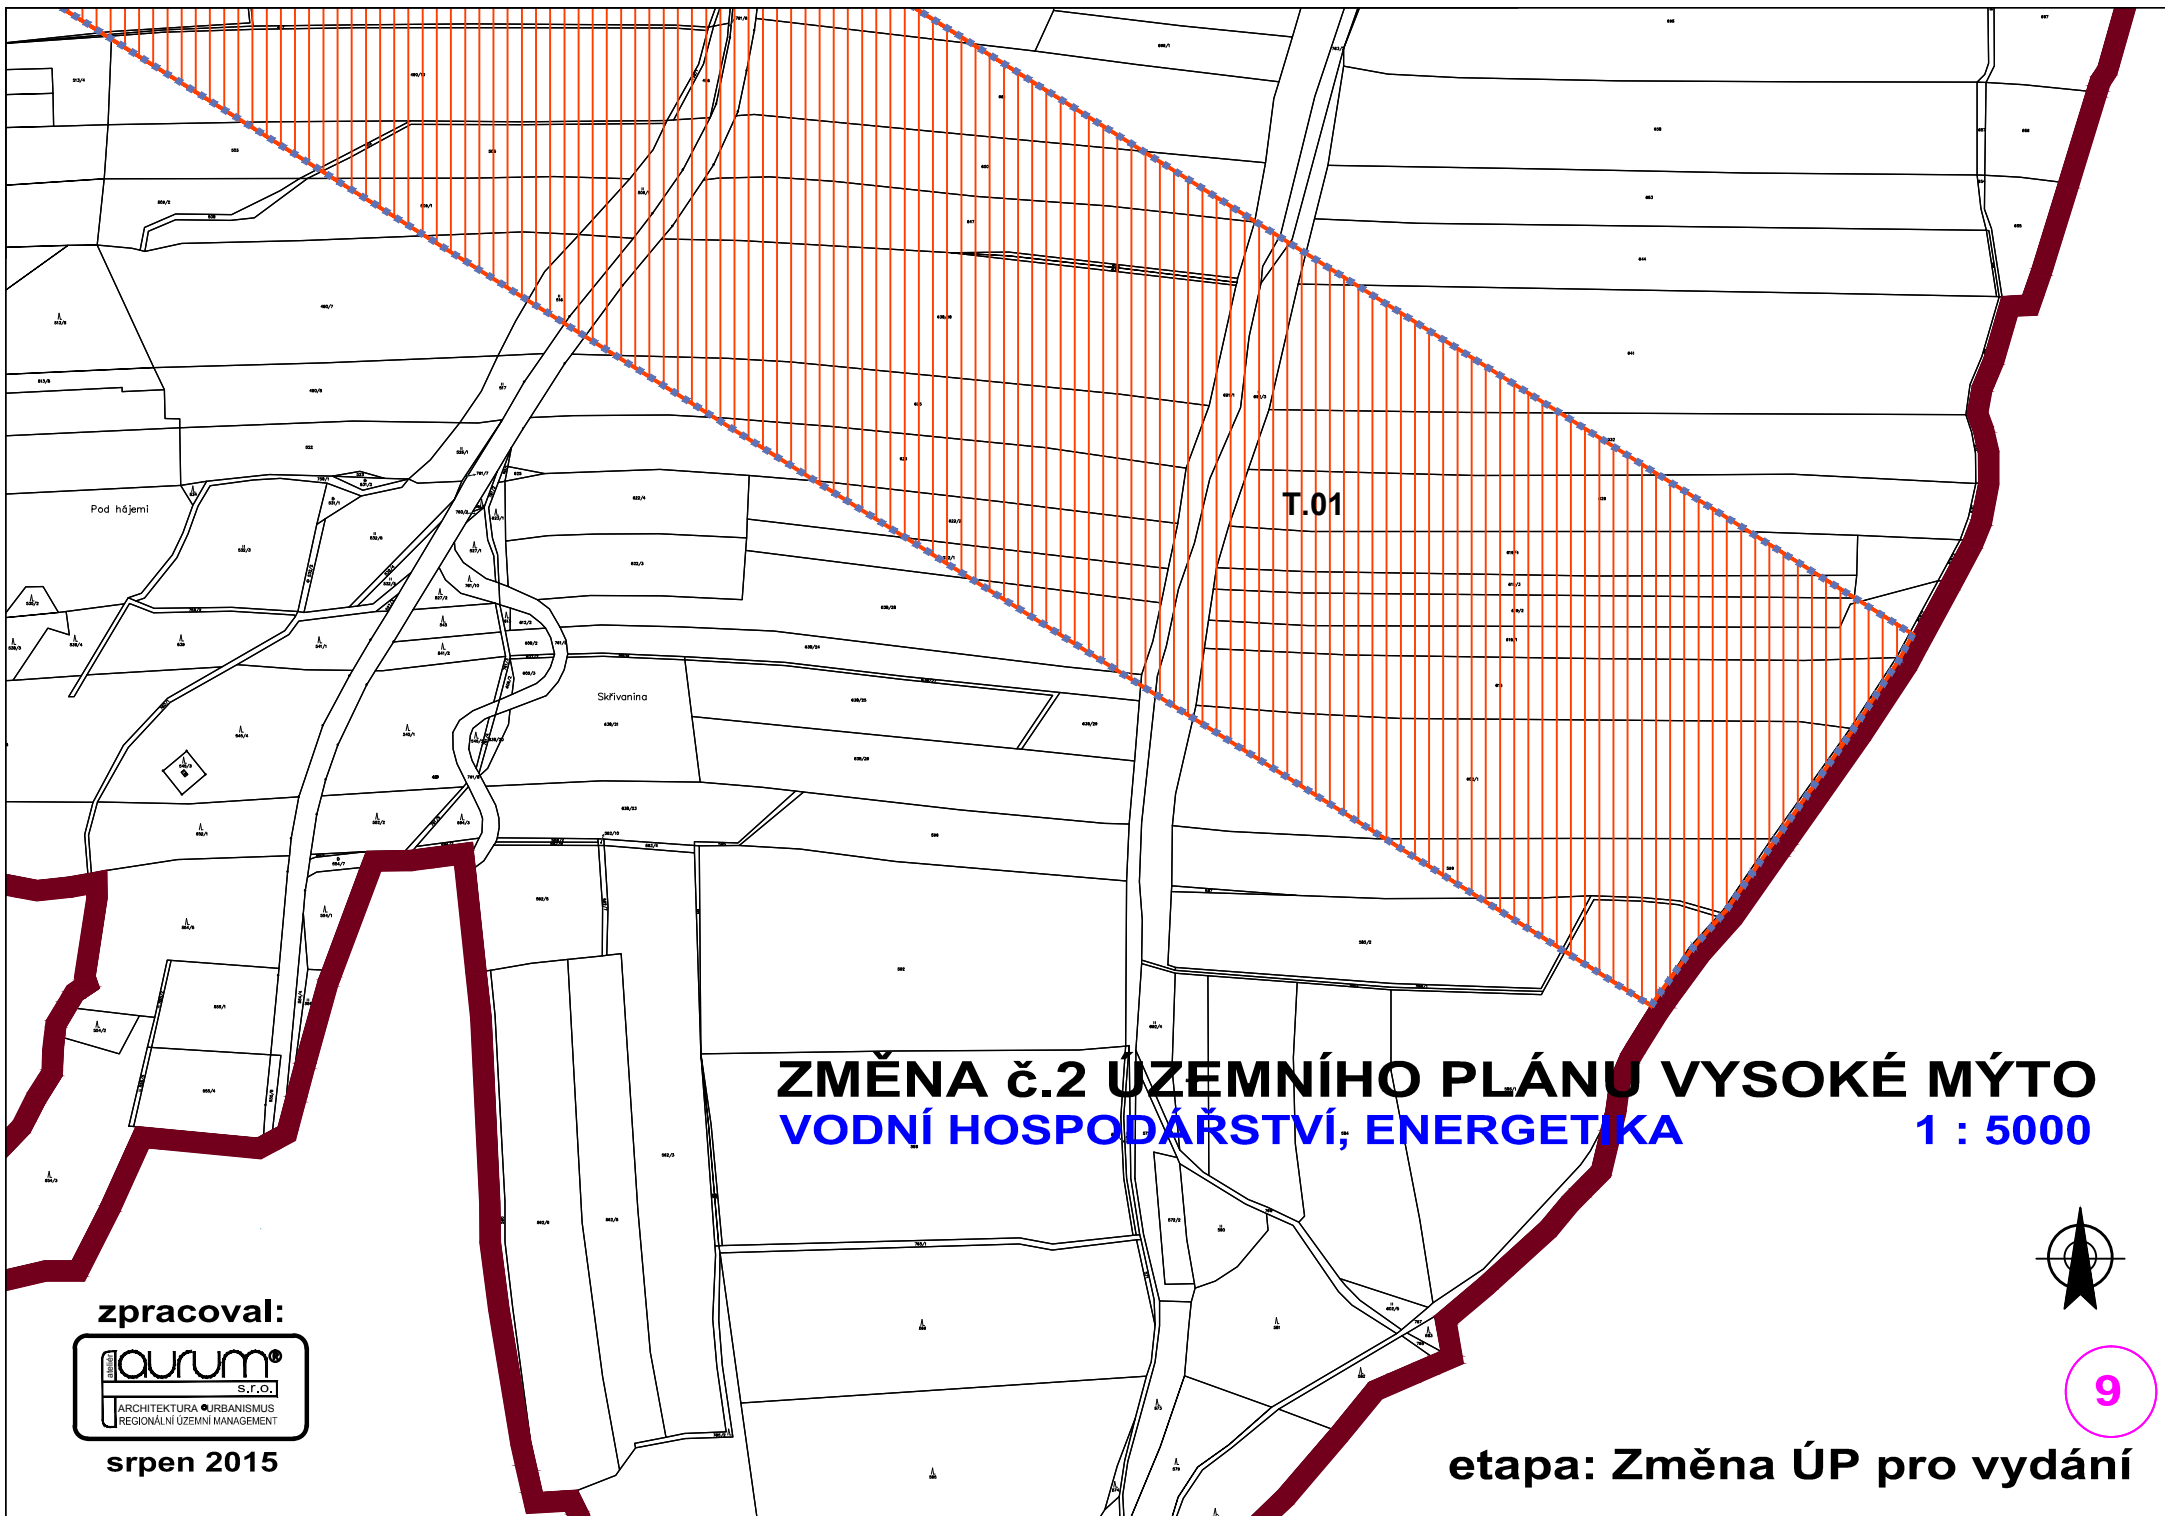

T.01

ZMĚNA č.2 ÚZEMNÍHO PLÁNU VYSOKÉ MÝTO

VODNÍ HOSPODÁŘSTVÍ; ENERGETIKA 1 : 5000

zpracoval:



srpen 2015



9

etapa: Změna ÚP pro vydání