

AKTUALIZACE HRANICE ZASTAVĚNÉHO ÚZEMÍ

ZMĚNA č.2 ÚZEMNÍHO PLÁNU VYSOKÉ MÝTO

ODŮVODNĚNÍ - aktualizace hranice zastavěného území


Schema 1 : 5000



LEGENDA:

platná ÚPD	Změna č.2	
		hranice řešeného území
		hranice katastrálního území
		hranice zastavěného území vymezená platnou ÚPD
		aktualizovaná hranice zastavěného území k datu 04/2015
		hranice zastavěného území vypuštěná z řešení
		odůvodnění změny vymezení hranice zastavěného území

SCHEMA KLADU VÝŘEZŮ:

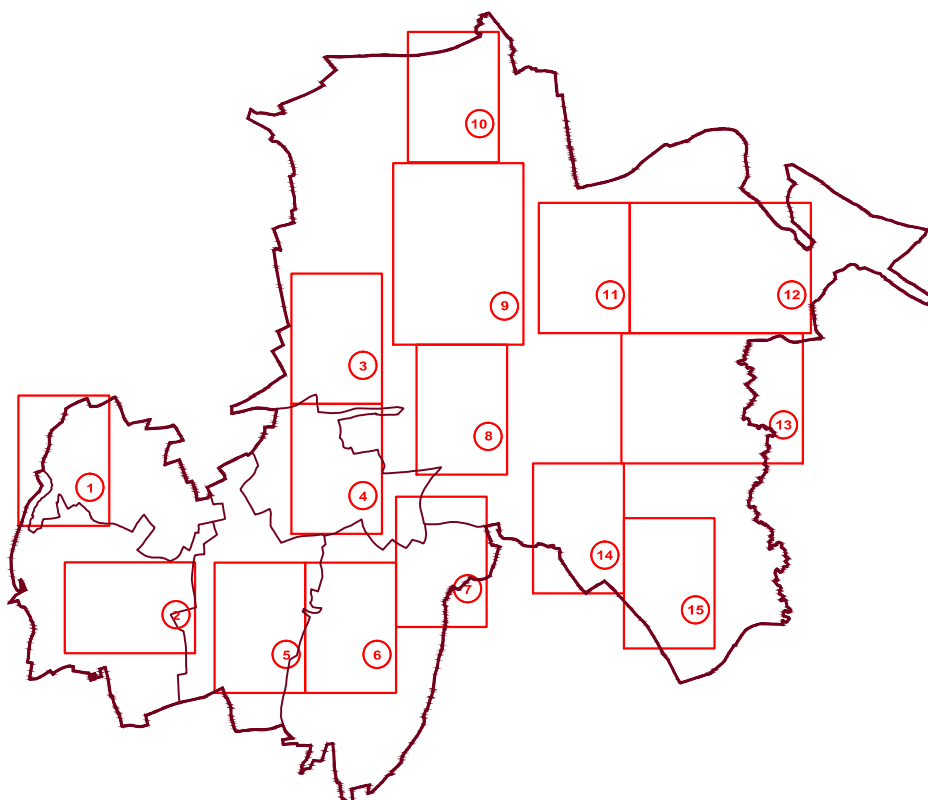

zpracoval:



srpen 2015

etapa: Změna ÚP pro vydání

ZMĚNA č.2 ÚZEMNÍHO PLÁNU VYSOKÉ MÝTO

ODŮVODNĚNÍ - aktualizace hranice zastavěného území

Schema 1 : 5000



zastavěný stavební pozemek

zastavěný stavební pozemek

zastavěný stavební pozemek

zpracoval:



srpen 2015

etapa: Změna ÚP pro vydání

1

ZMĚNA č.2 ÚZEMNÍHO PLÁNU VYSOKÉ MÝTO

ODŮVODNĚNÍ - aktualizace hranice zastavěného území

Schema 1 : 5000



Svařeň

část pozemní komunikace,
ze které jsou vyloučeny na ostatní
pozemky zastavěného území

zastavěný stavební pozemek

zastavěný stavební pozemek

zpracoval:



srpen 2015


etapa: Změna ÚP pro vydání

2

ZMĚNA č.2 ÚZEMNÍHO PLÁNU VYSOKÉ MÝTO

ODŮVODNĚNÍ - aktualizace hranice zastavěného území

Schema 1 : 5000

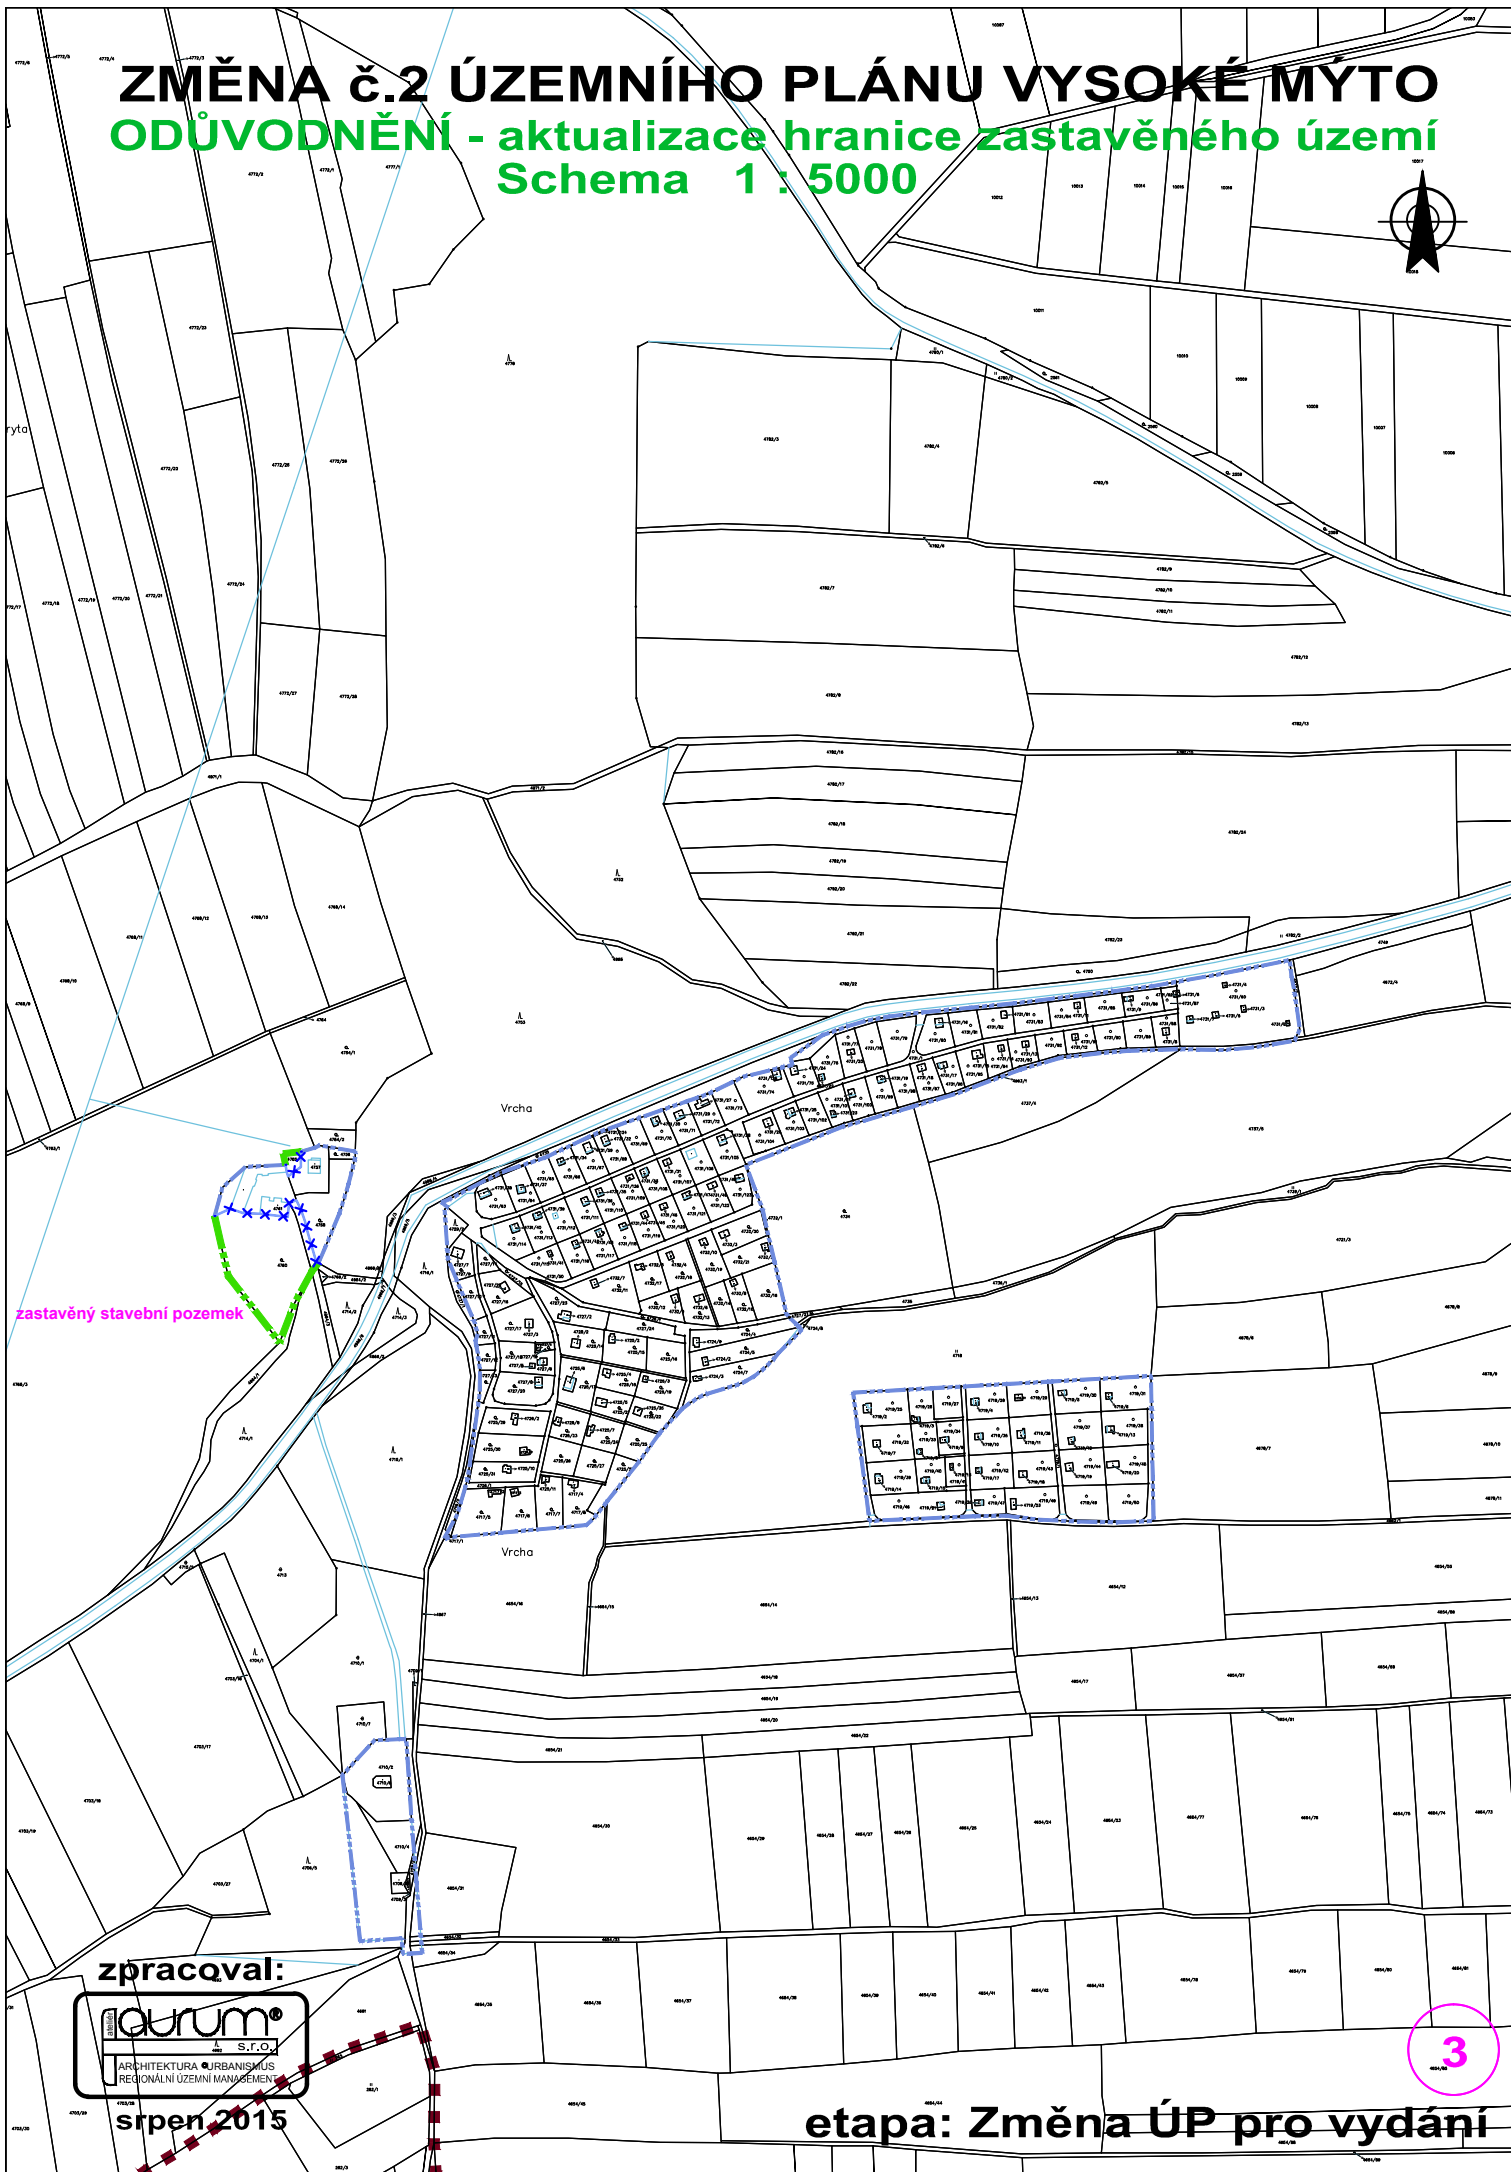

zastavěný stavební pozemek

zpracoval:




srpen 2015

etapa: Změna ÚP pro vydání

ZMĚNA č.2 ÚZEMNÍHO PLÁNU VYSOKÉ MÝTO

ODŮVODNĚNÍ - aktualizace hranice zastavěného území

Schema 1 : 5000

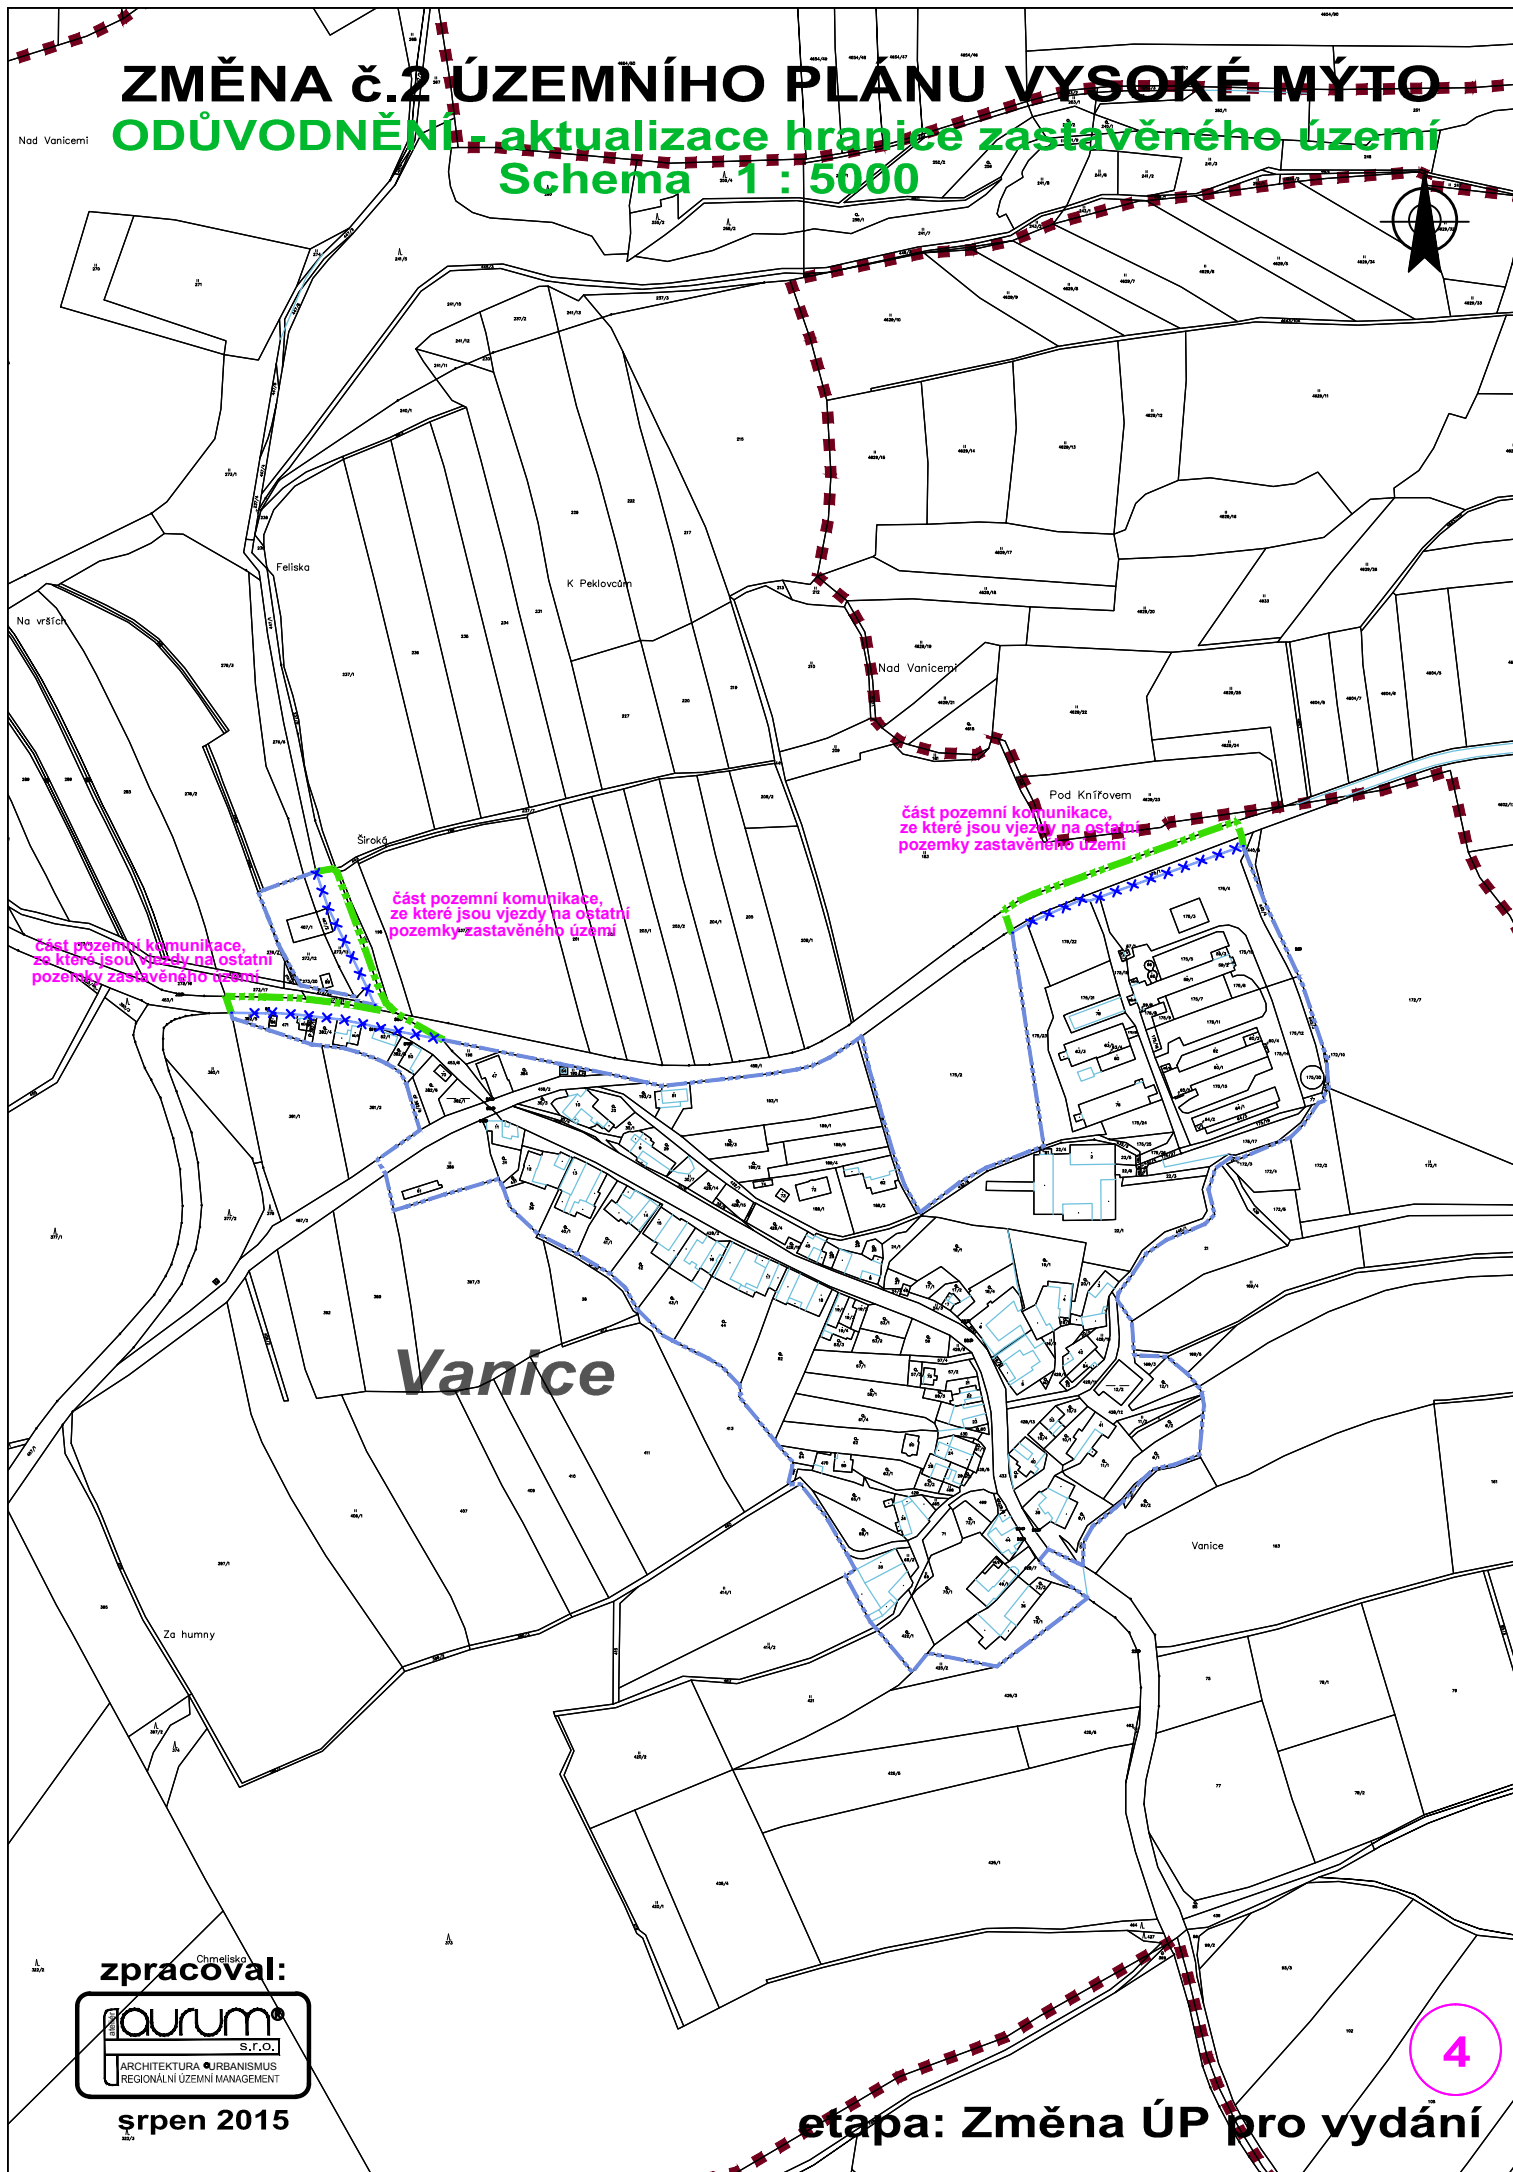

ZMĚNA č.2 ÚZEMNÍHO PLÁNU VYSOKÉ MÝTO

ODŮVODNĚNÍ - aktualizace hranice zastavěného území

Schema 1 : 5000

Brteč



zastavěný stavební pozemek

část pozemní komunikace,
z které jsou vjezdy na ostatní
pozemky zastavěného území

V kopech

Ke Lhotě

zastavěný stavební pozemek
část pozemní komunikace,
z které jsou vjezdy na ostatní
pozemky zastavěného území

zpracoval



srpen 2015


etapa: Změna ÚP pro vydání

5

ZMĚNA č.2 ÚZEMNÍHO PLÁNU VYSOKÉ MÝTO

ODŮVODNĚNÍ - aktualizace hranice zastavěného území

Schema 1 : 5000

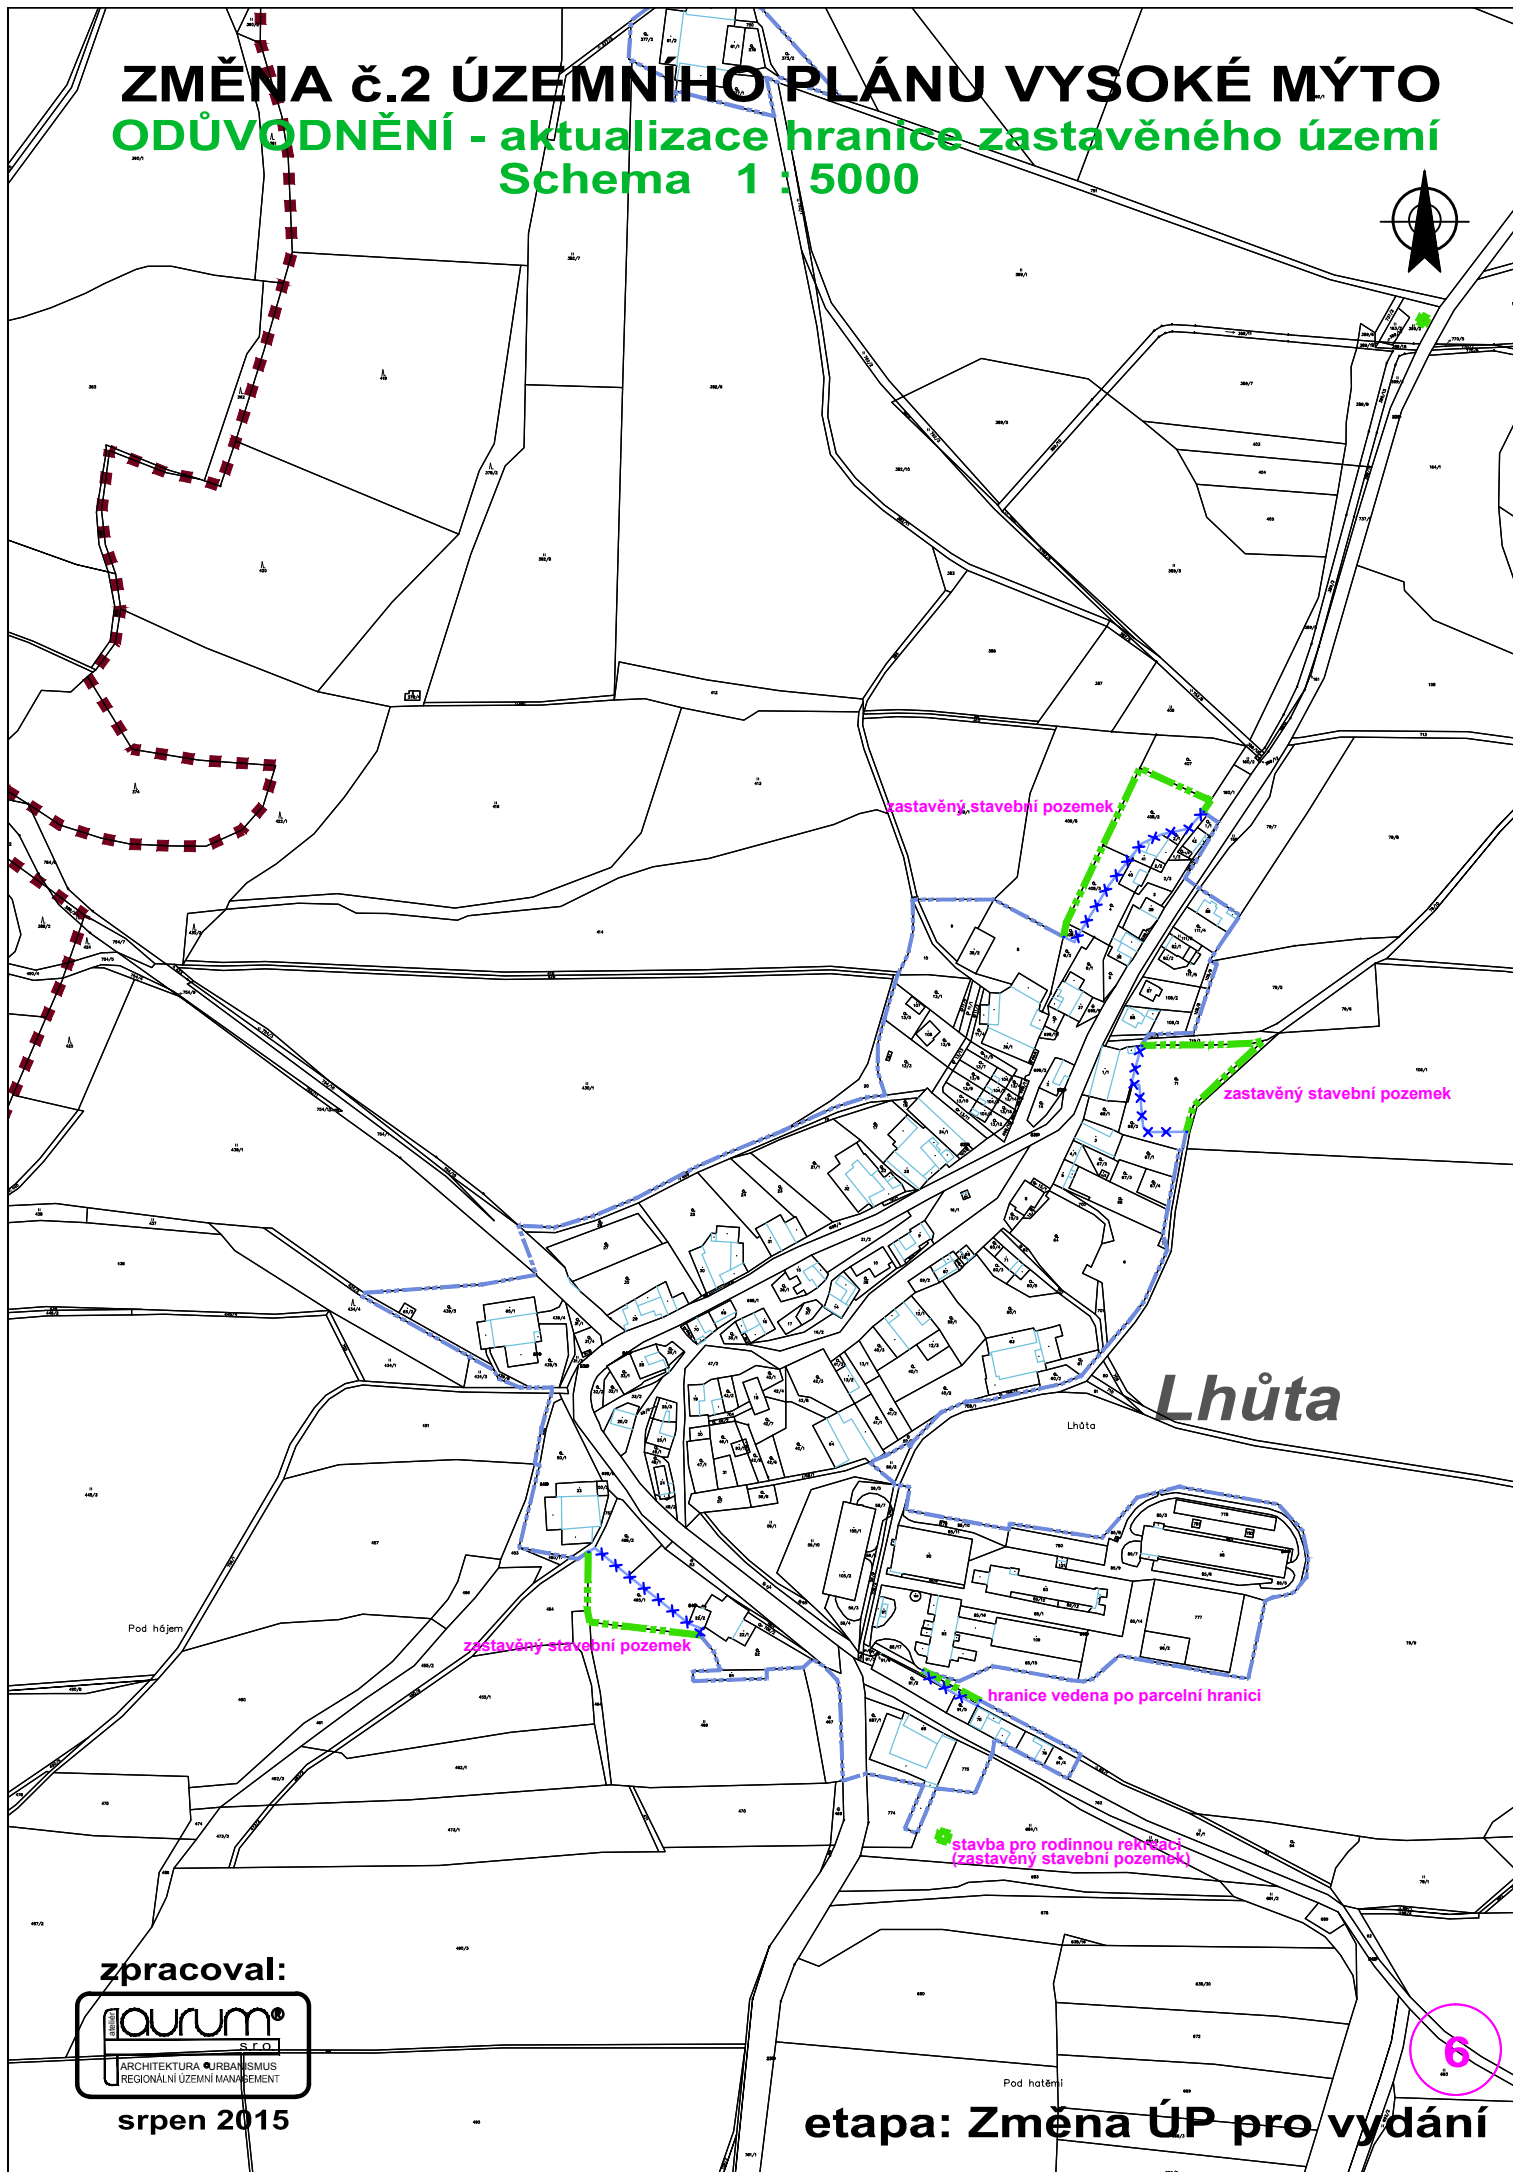

Lhůta

Lhůta

Pod hájem

zastavěný stavební pozemek

hranice vedena po parcelní hranici

stavba pro rodinnou rekreaci
(zastavěný stavební pozemek)

zpracoval:



srpen 2015

etapa: Změna ÚP pro vydání

6




Pod hájky



etapa: Změna ÚP pro vydání

ZMĚNA č.2 ÚZEMNÍHO PLÁNU VYSOKÉ MÝTO

Peklovec
ODŮVODNĚNÍ - aktualizace hranice zastavěného území
Schema 1 : 5000

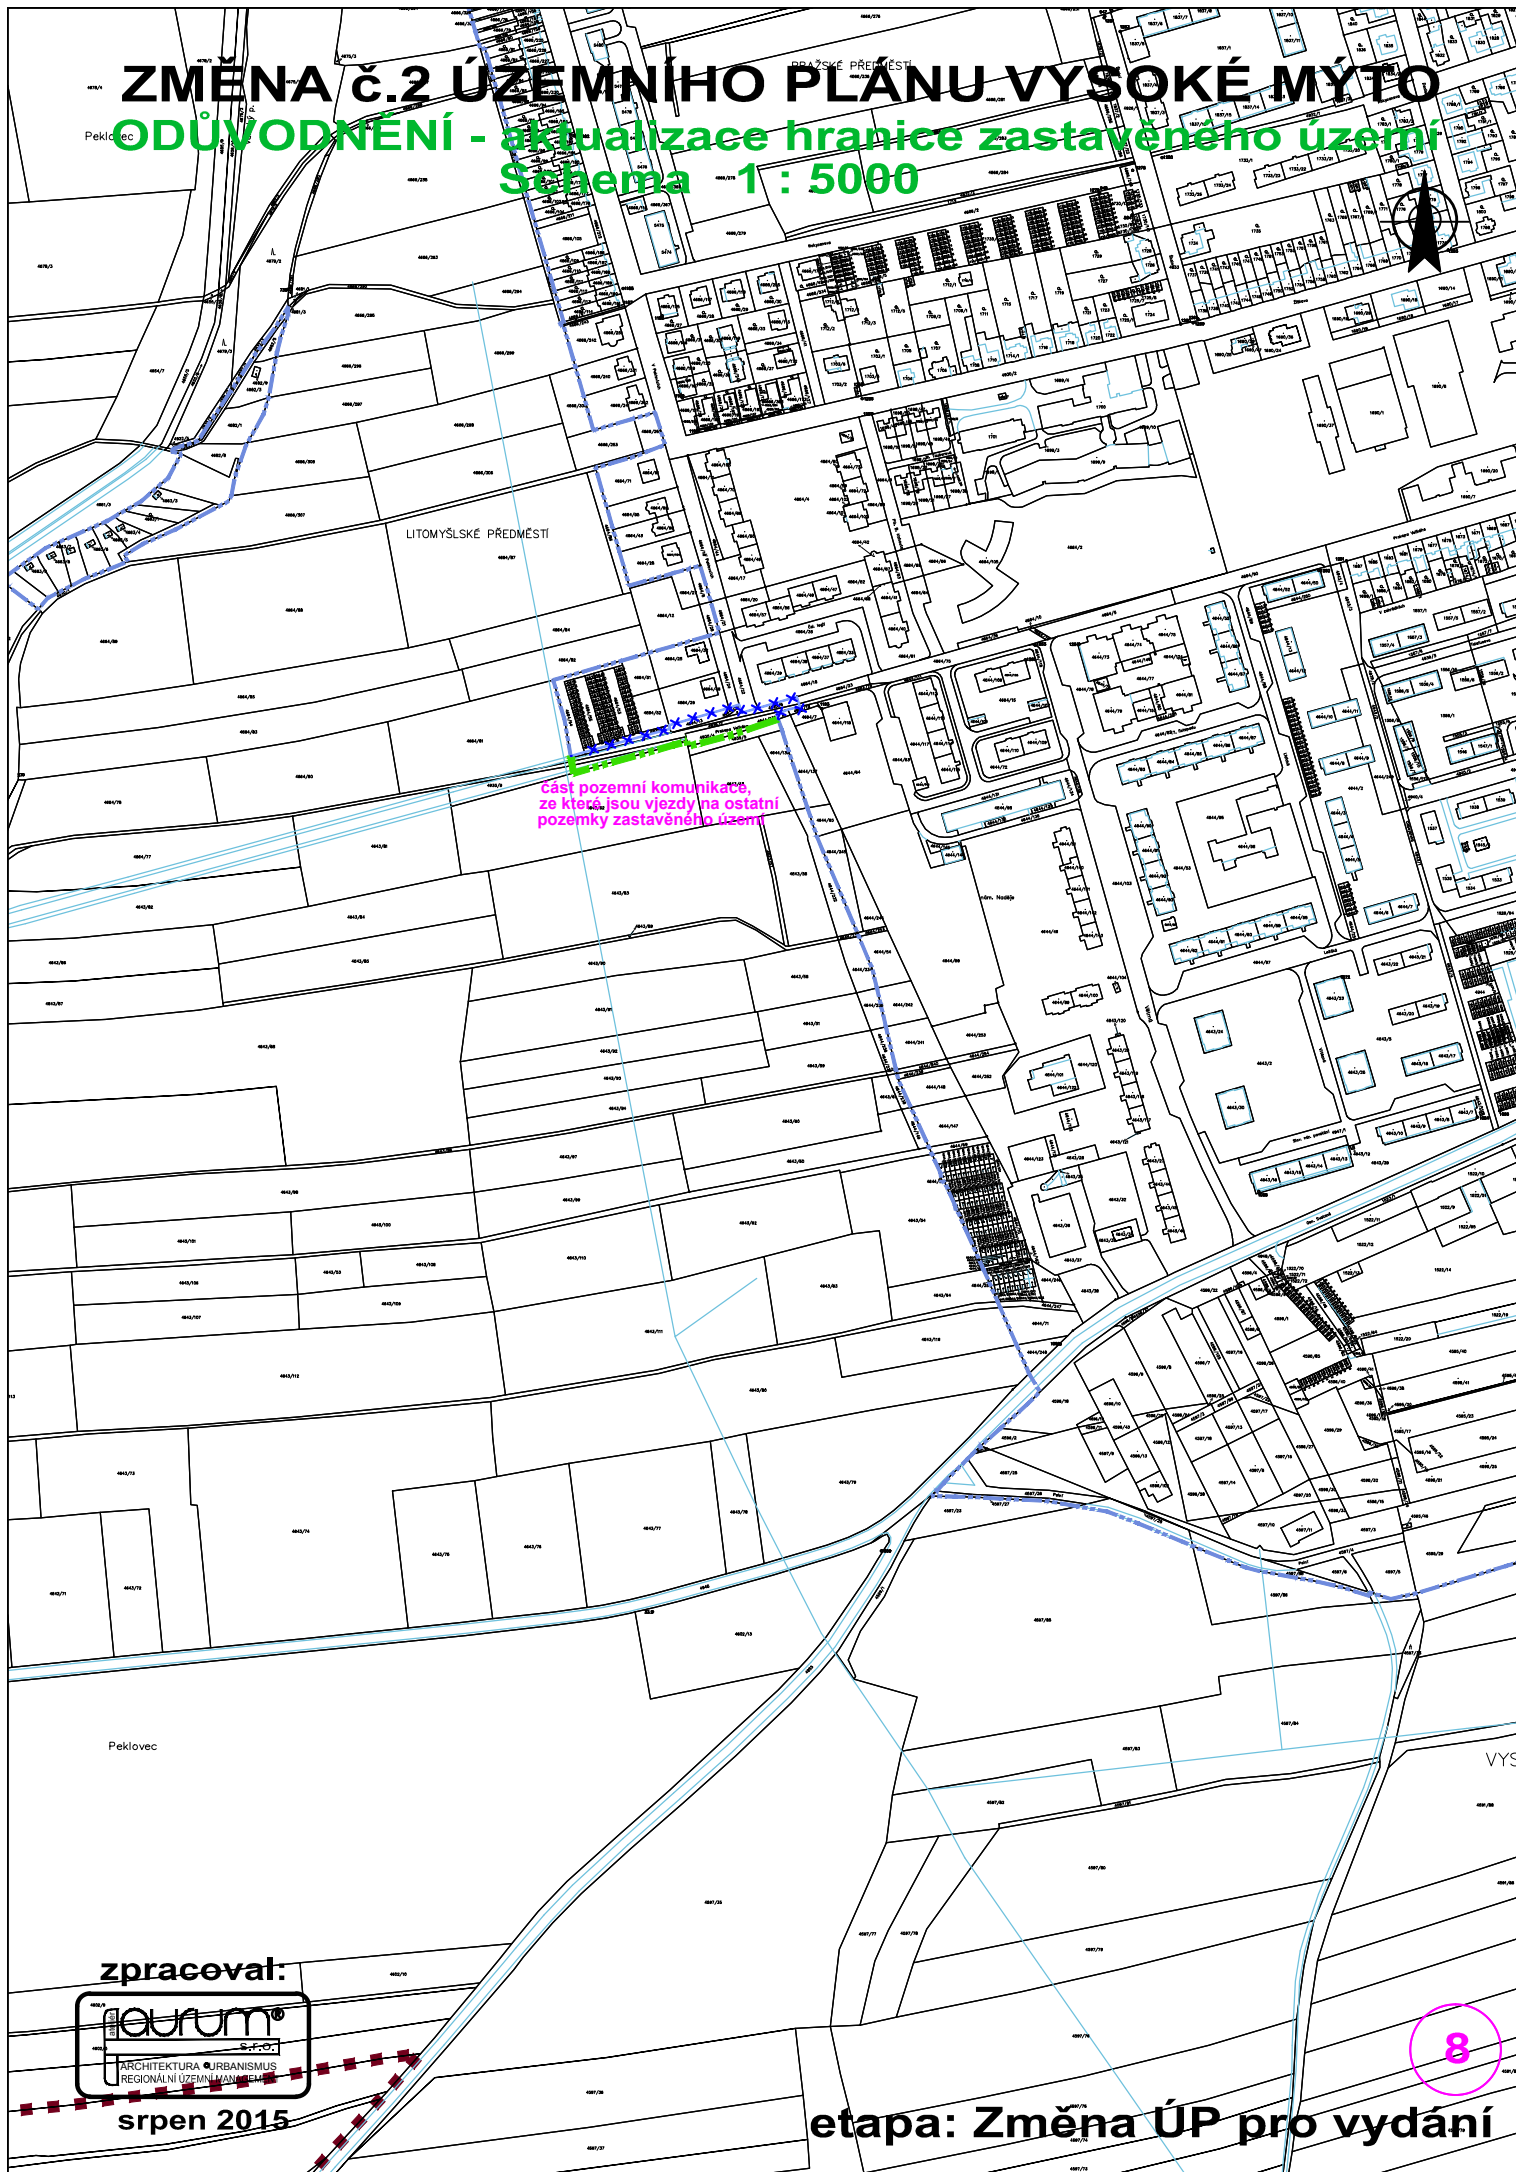

zpracoval:



srpen 2015

etapa: Změna ÚP pro vydání

ZMĚNA č.2 ÚZEMNÍHO PLÁNU VYSOKÉ MÝTO

ODŮVODNĚNÍ - aktualizace hranice zastavěného území

Schema 1 : 5000



srpen 2015

zpracoval:

veřejné prostranství (ostatní plocha v majetku města),
ze které jsou vjezdy na ostatní
pozemky zastavěného území

část pozemní komunikace,
ze které jsou vjezdy na ostatní
pozemky zastavěného území

zastavěný stavební pozemek

zastavěný stavební pozemek

část pozemní komunikace,
ze které jsou vjezdy na ostatní
pozemky zastavěného území


část pozemní komunikace,
ze které jsou vjezdy na ostatní
pozemky zastavěného území

etapa: Změna ÚP pro vydání

ZMĚNA č.2 ÚZEMNÍHO PLÁNU VYSOKÉ MÝTO

ODŮVODNĚNÍ - aktualizace hranice zastavěného území

Schema 1 : 5000

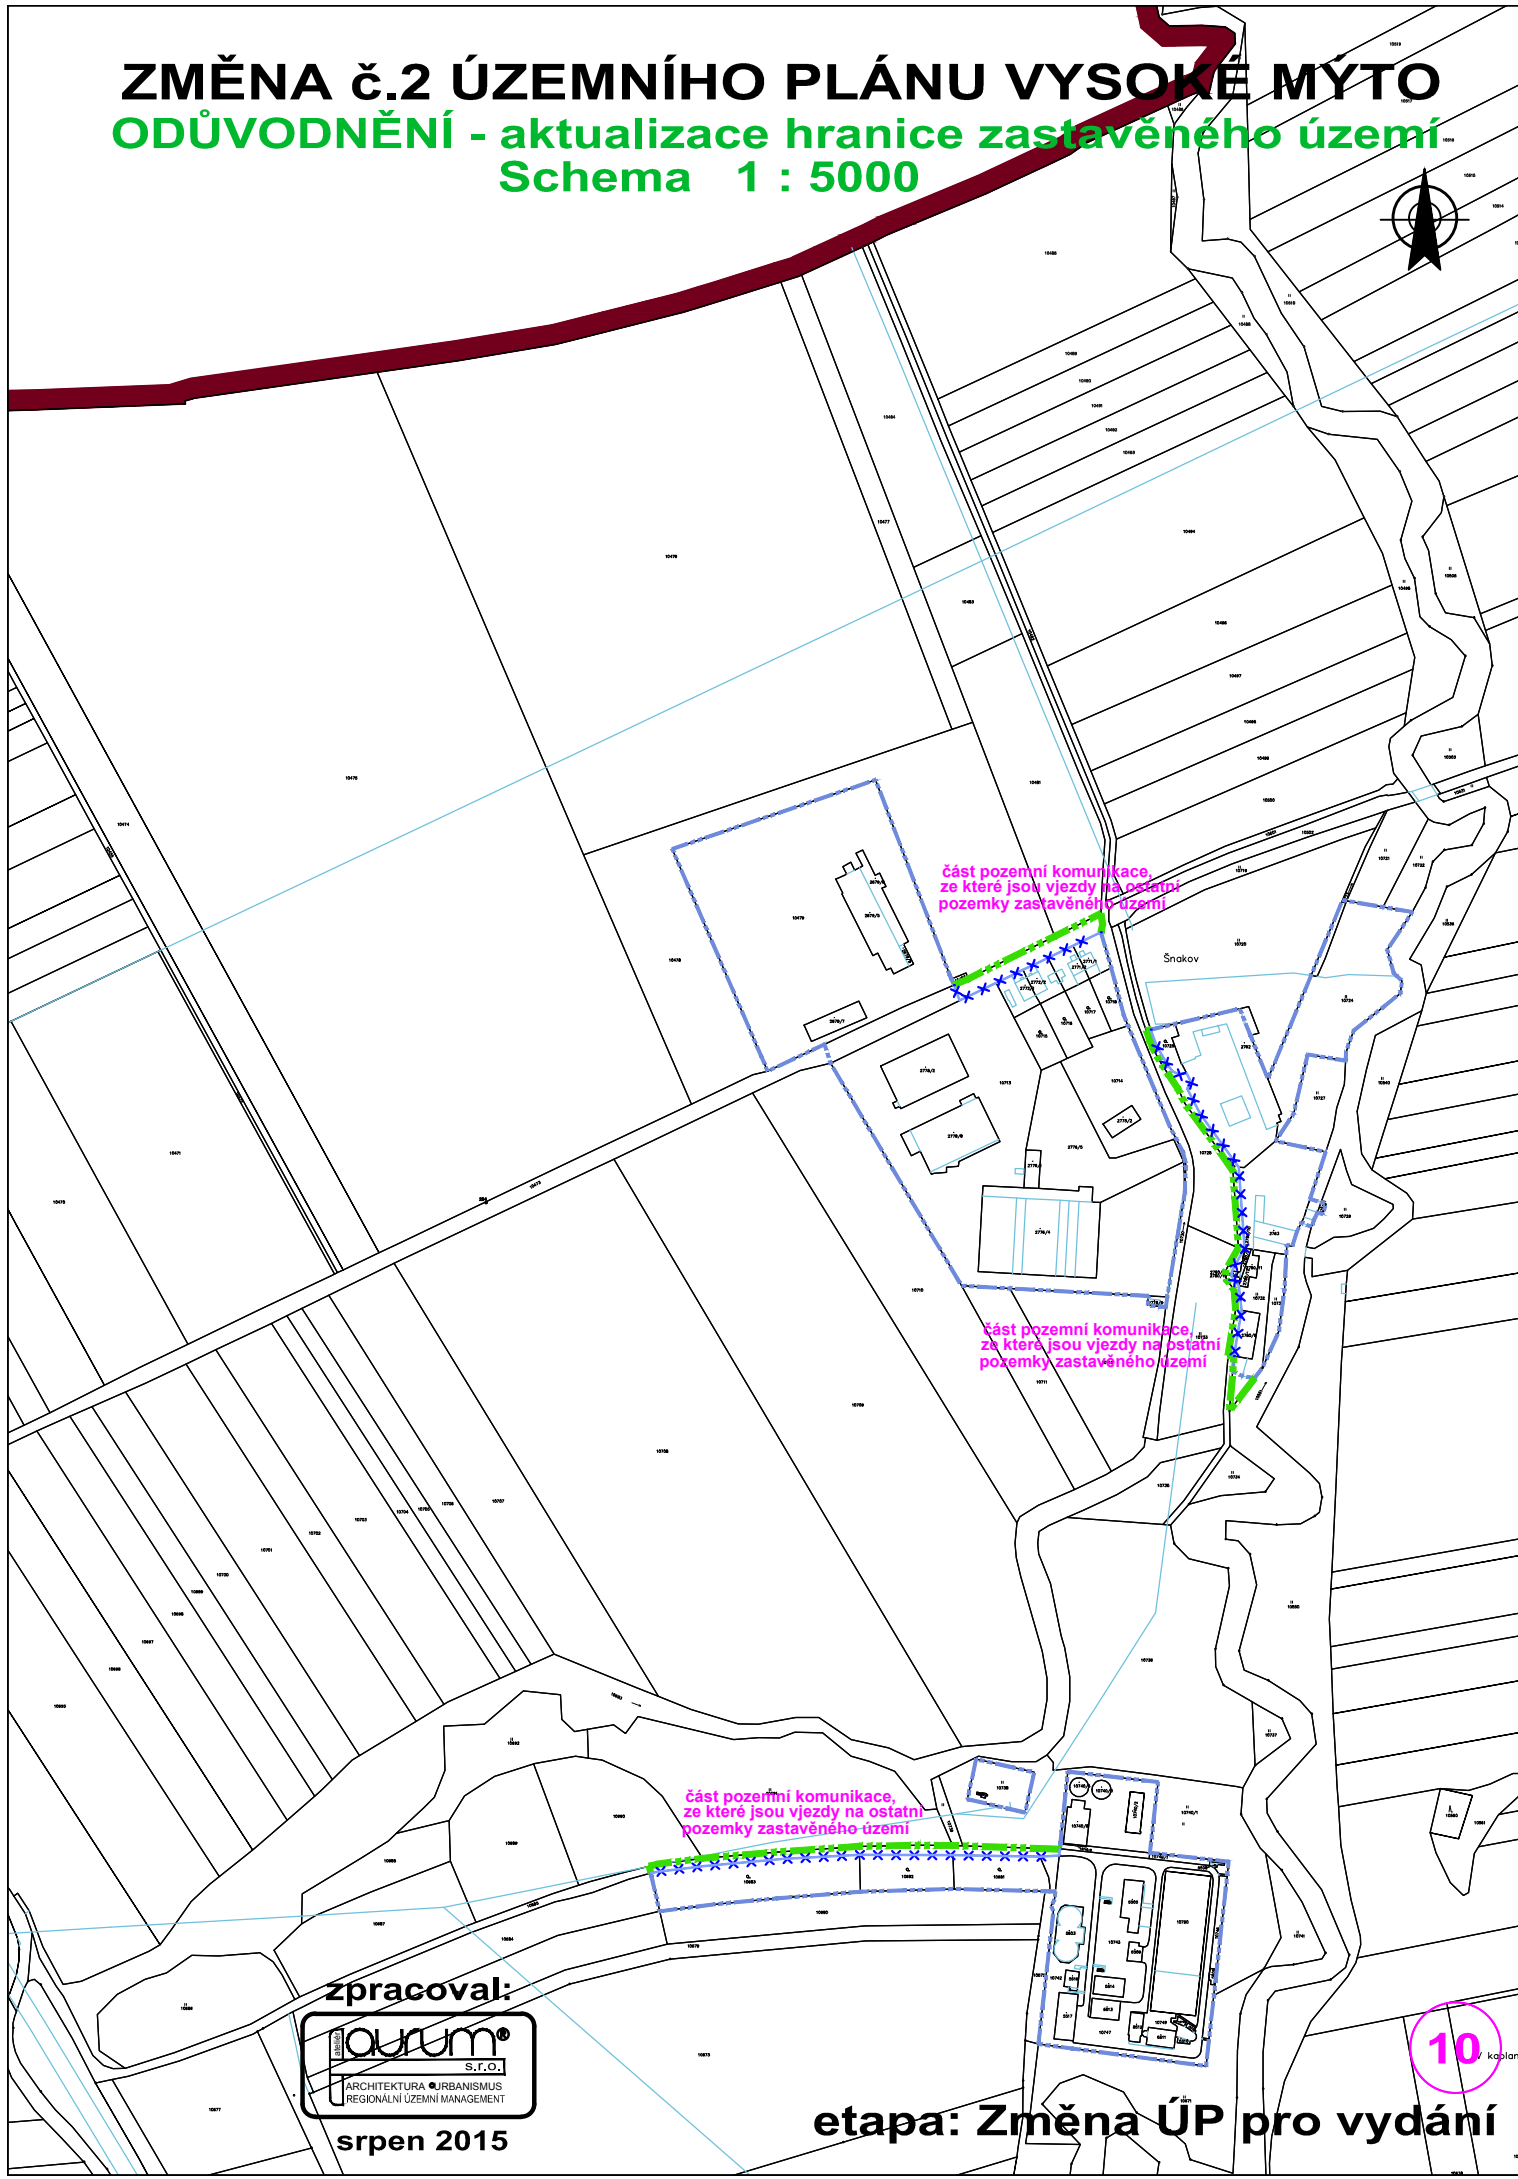

zpracoval:



srpen 2015


etapa: Změna ÚP pro vydání

10 kólar

ZMĚNA č.2 ÚZEMNÍHO PLÁNU VYSOKÉ MÝTO

ODŮVODNĚNÍ - aktualizace hranice zastavěného území

Schema 1 : 5000

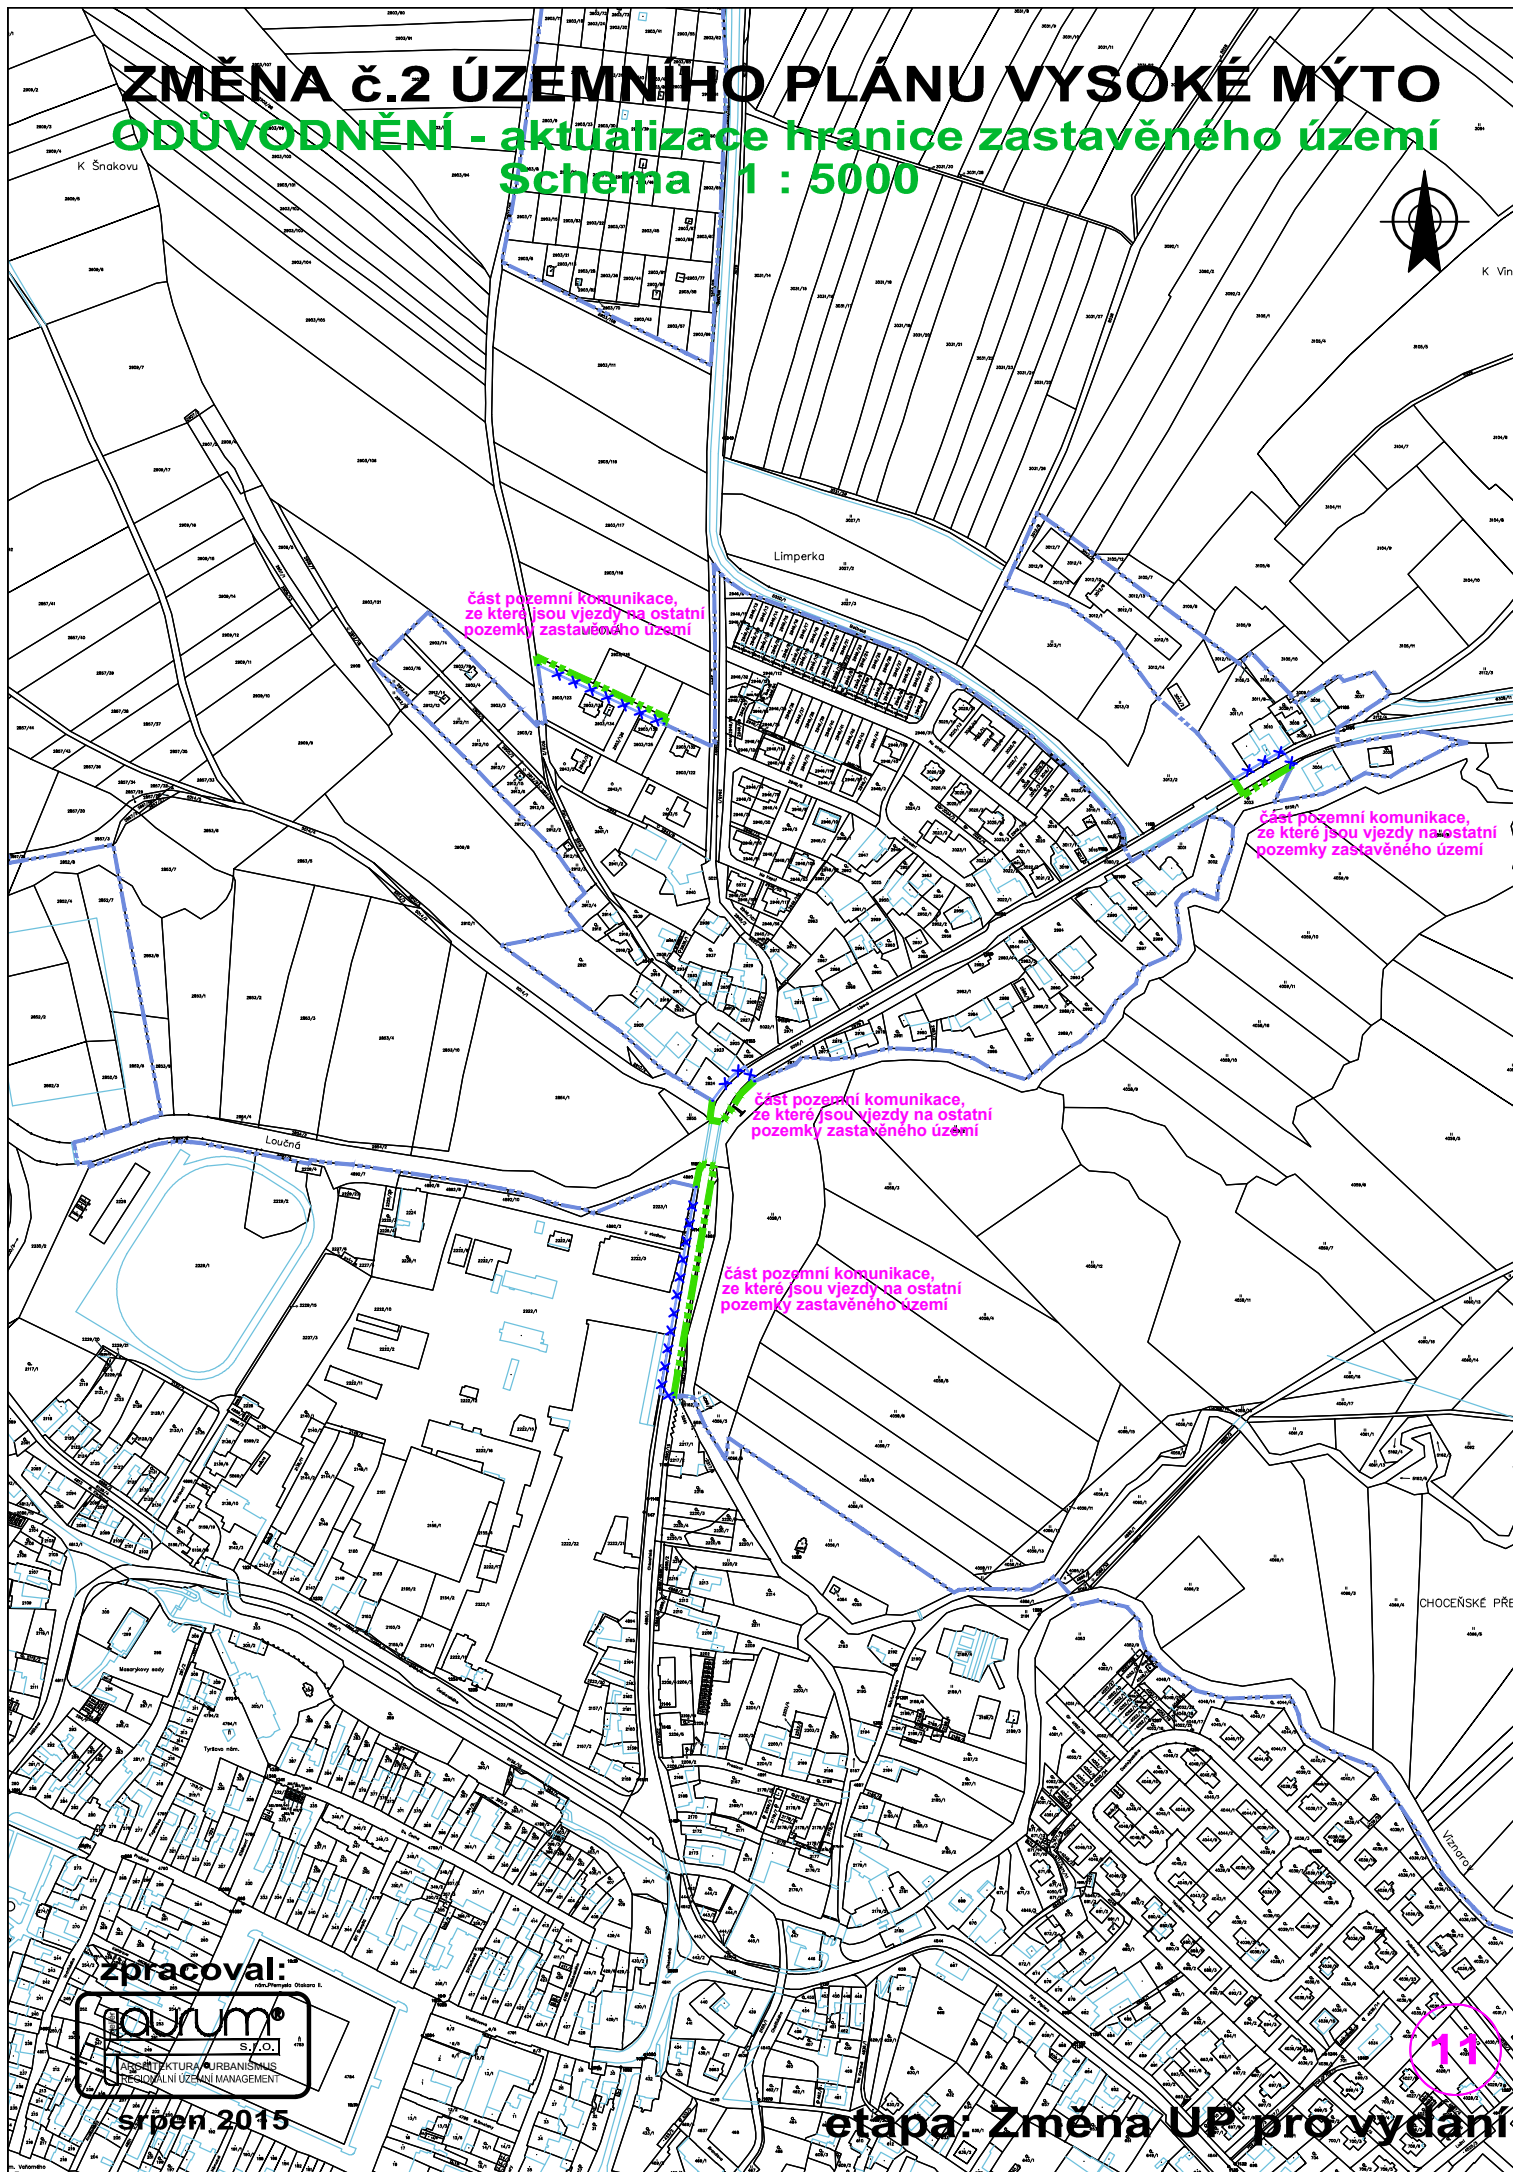

zpracoval:



srpen 2015


etapa: Změna ÚP pro vydání

11

ZMĚNA č.2 ÚZEMNÍHO PLÁNU VYSOKÉ MÝTO

ODŮVODNĚNÍ - aktualizace hranice zastavěného území

Schema 1:5000

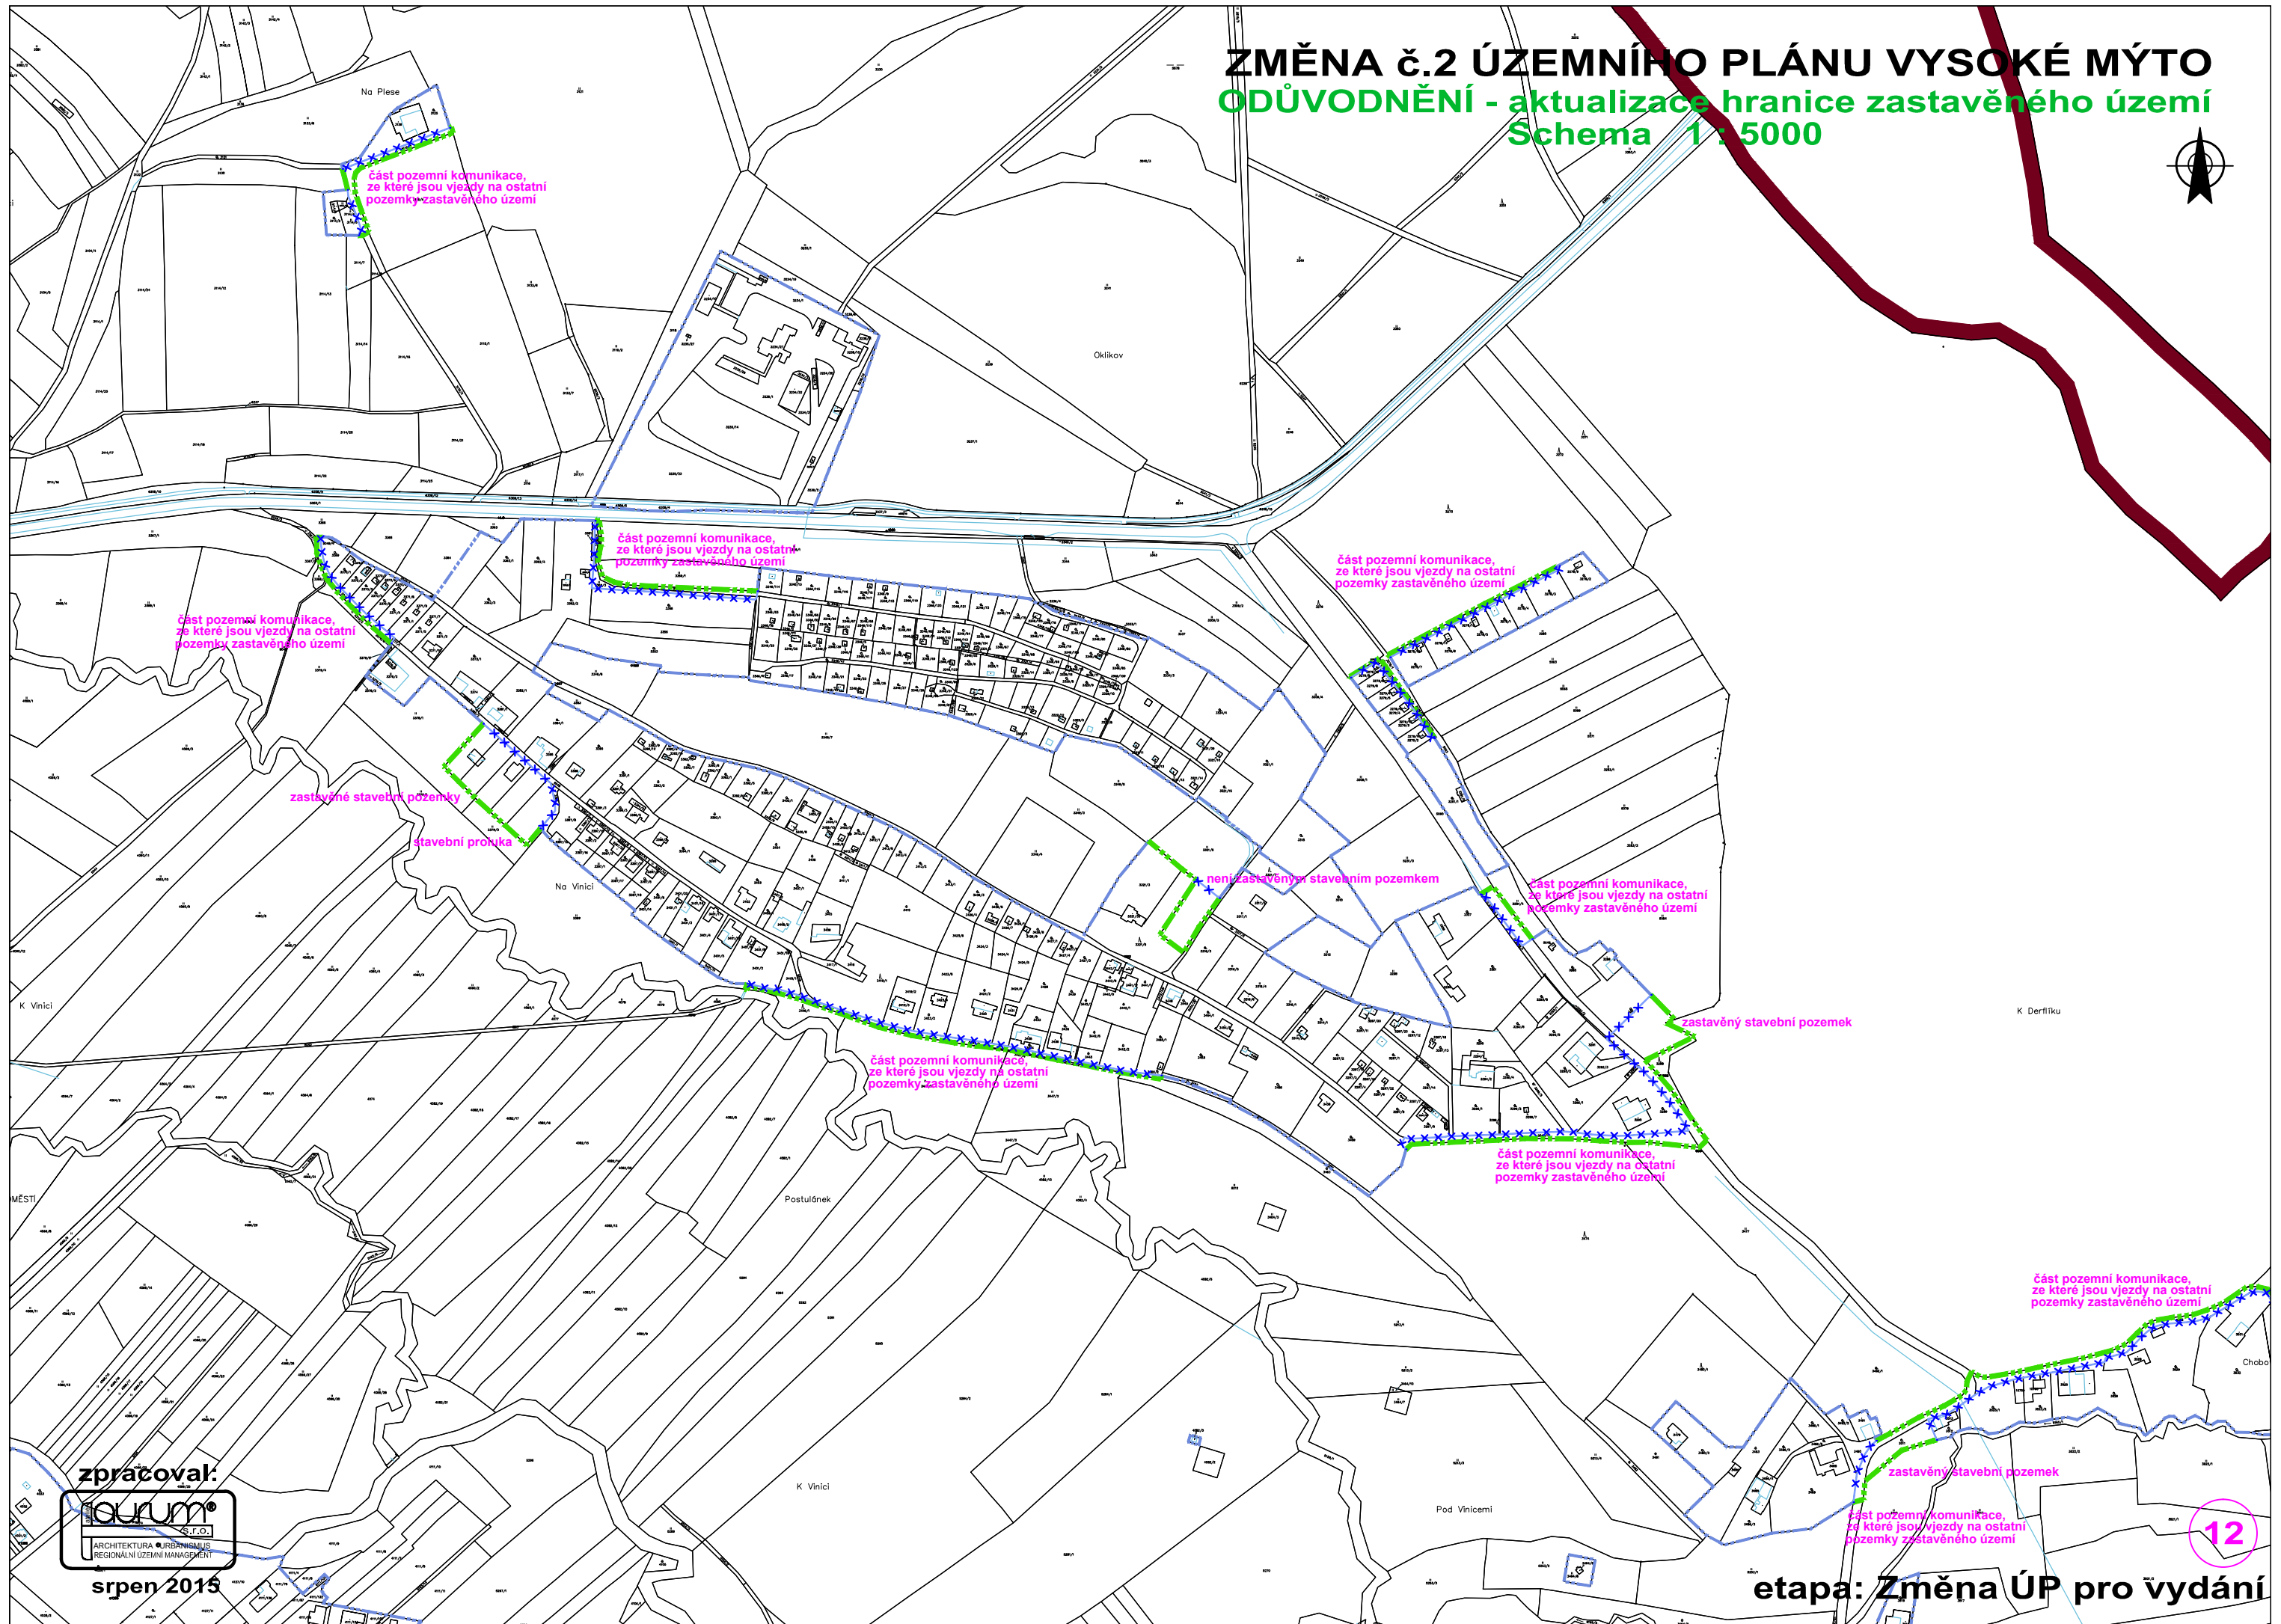

část pozemní komunikace,
ze které jsou vjezdy na ostatní
pozemky zastavěného území

část pozemní komunikace,
ze které jsou vjezdy na ostatní
pozemky zastavěného území

část pozemní komunikace,
ze které jsou vjezdy na ostatní
pozemky zastavěného území

část pozemní komunikace,
ze které jsou vjezdy na ostatní
pozemky zastavěného území

zastavěné stavební pozemky

stavební prokupa

není zastavěný stavební pozemek

část pozemní komunikace,
ze které jsou vjezdy na ostatní
pozemky zastavěného území

zastavěný stavební pozemek

část pozemní komunikace,
ze které jsou vjezdy na ostatní
pozemky zastavěného území

část pozemní komunikace,
ze které jsou vjezdy na ostatní
pozemky zastavěného území

část pozemní komunikace,
ze které jsou vjezdy na ostatní
pozemky zastavěného území

zastavěný stavební pozemek

část pozemní komunikace,
ze které jsou vjezdy na ostatní
pozemky zastavěného území

zpracoval:




srpen 2015

etapa: Změna ÚP pro vydání

ZMĚNA č.2 ÚZEMNÍHO PLÁNU VYSOKÉ MÝTO

ODŮVODNĚNÍ - aktualizace hranice zastavěného území

Schema 1 : 5000

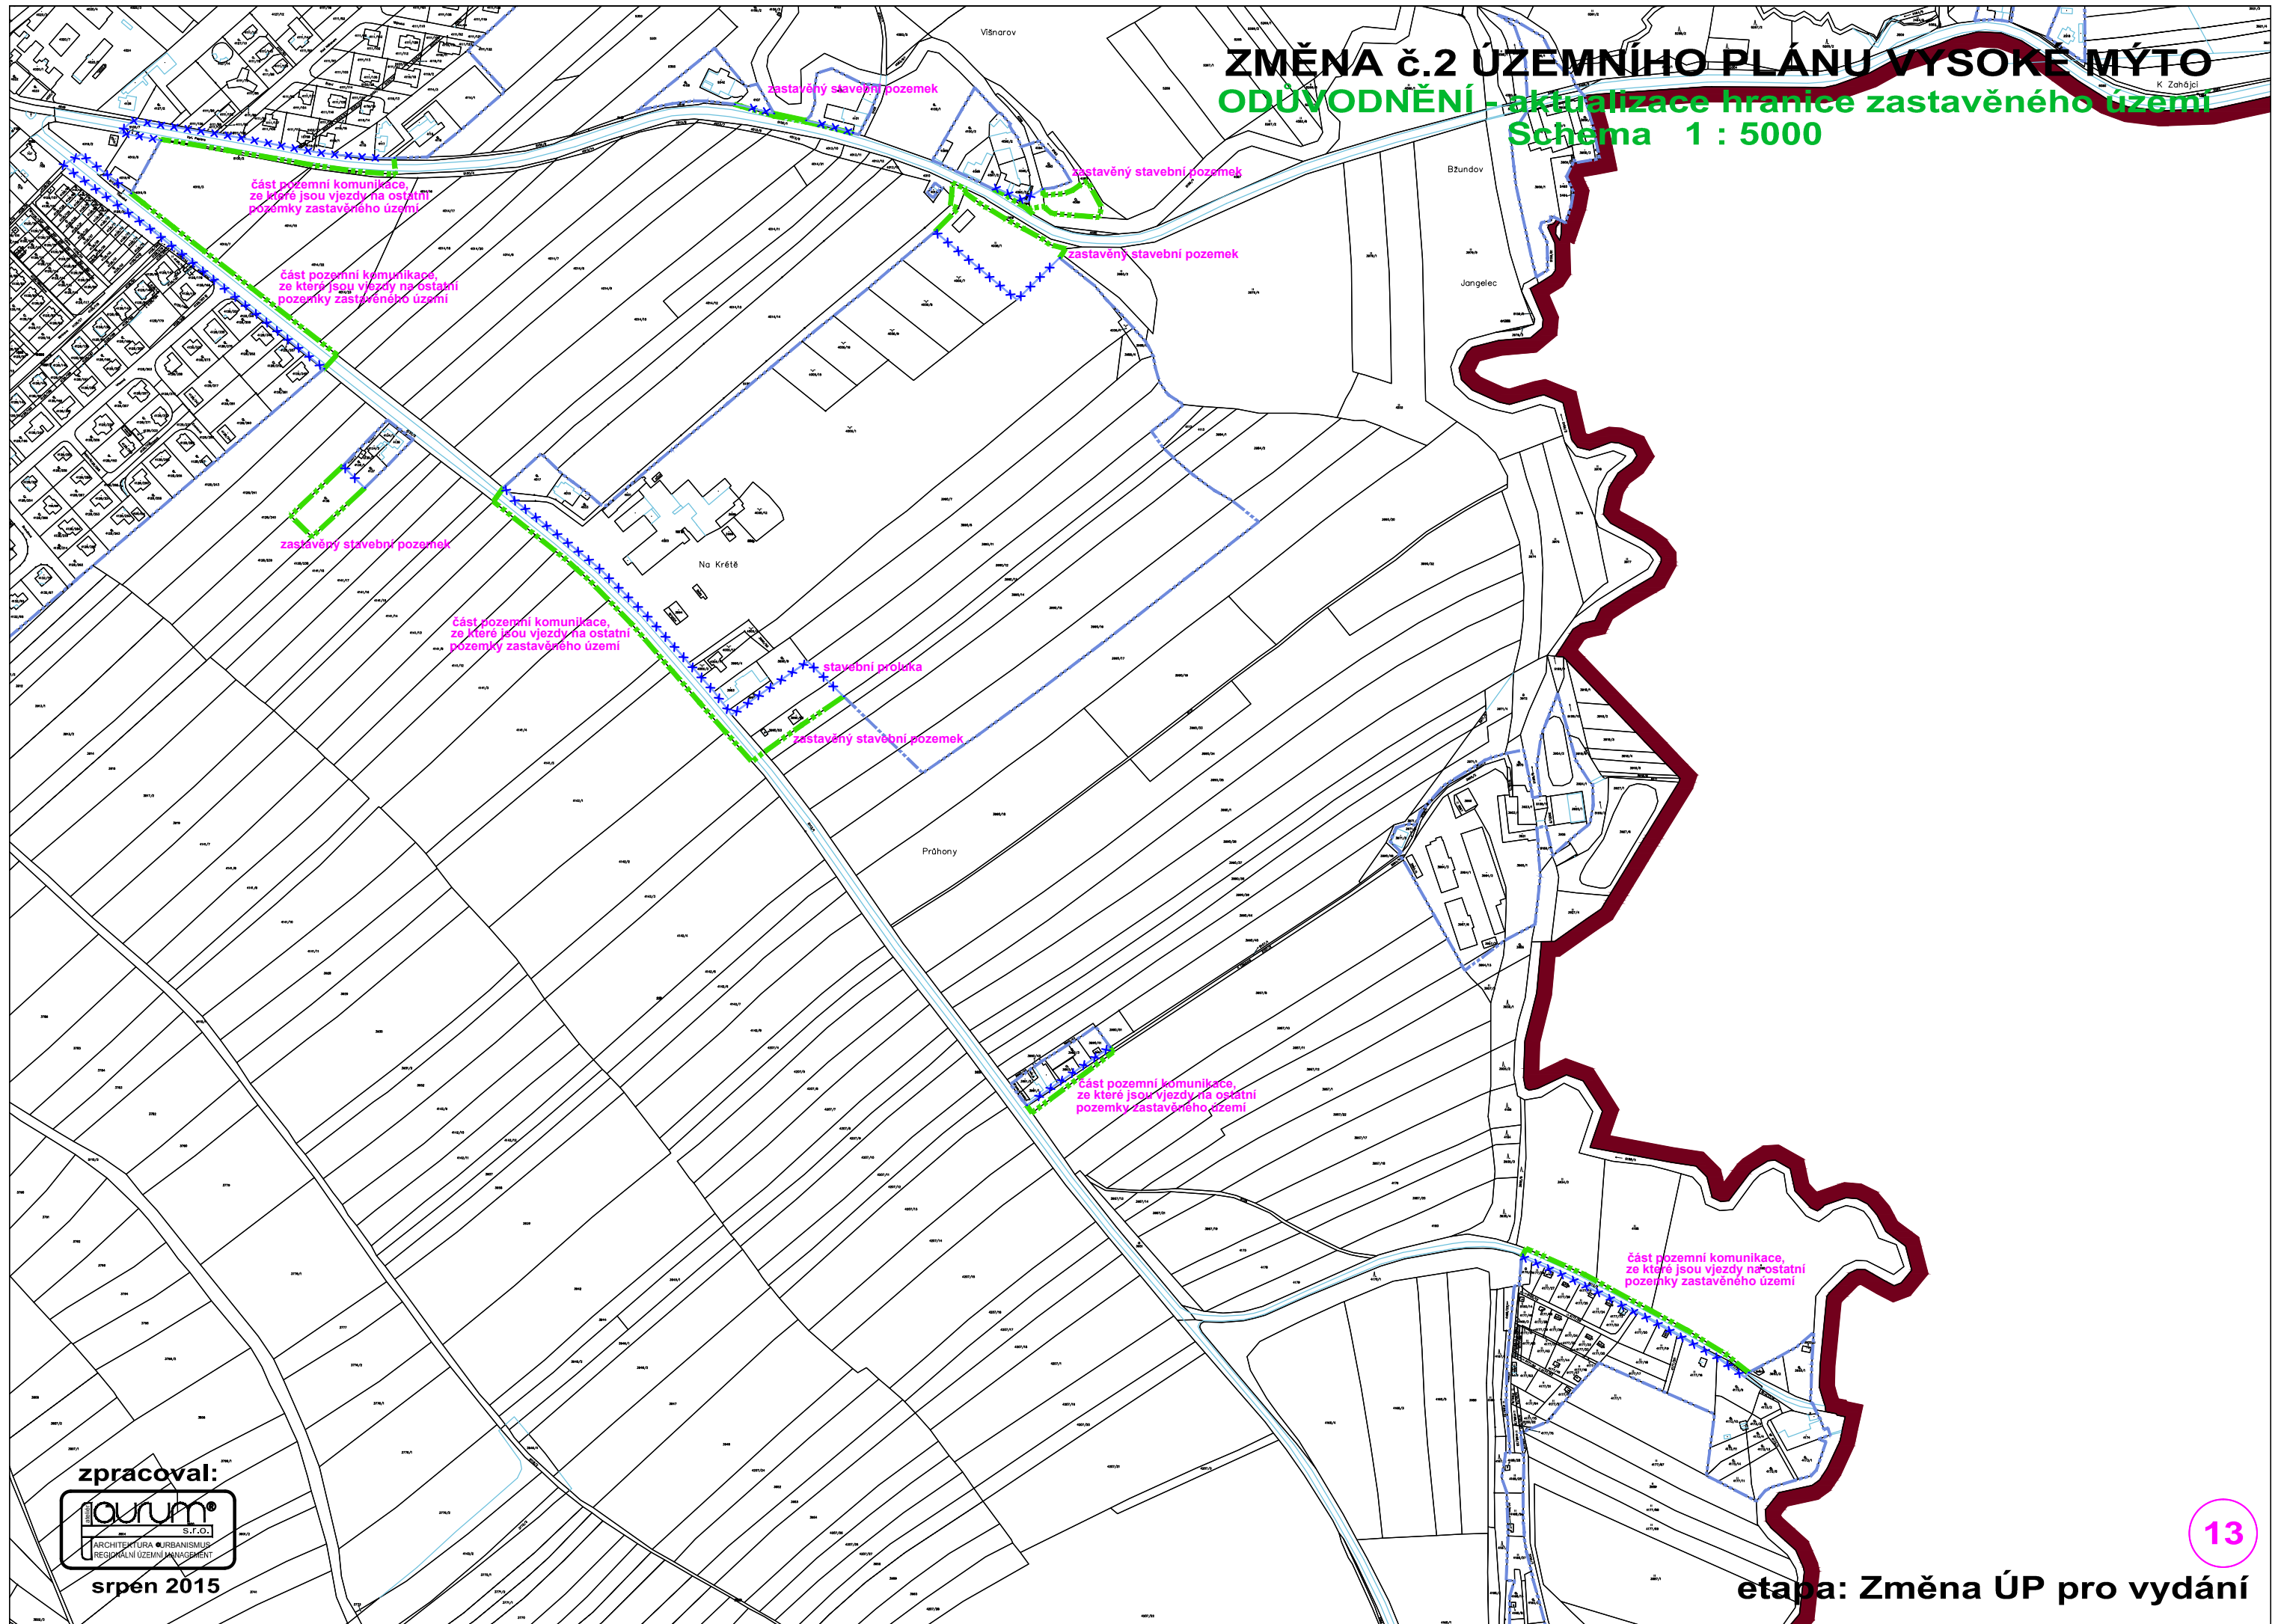

zpracoval:




srpen 2015

ZMĚNA č. 2 ÚZEMNÍHO PLÁNU VYSOKÉ MÝTO

ODŮVODNĚNÍ - aktualizace hranice zastavěného území

Schema 1 : 5000

Průhony

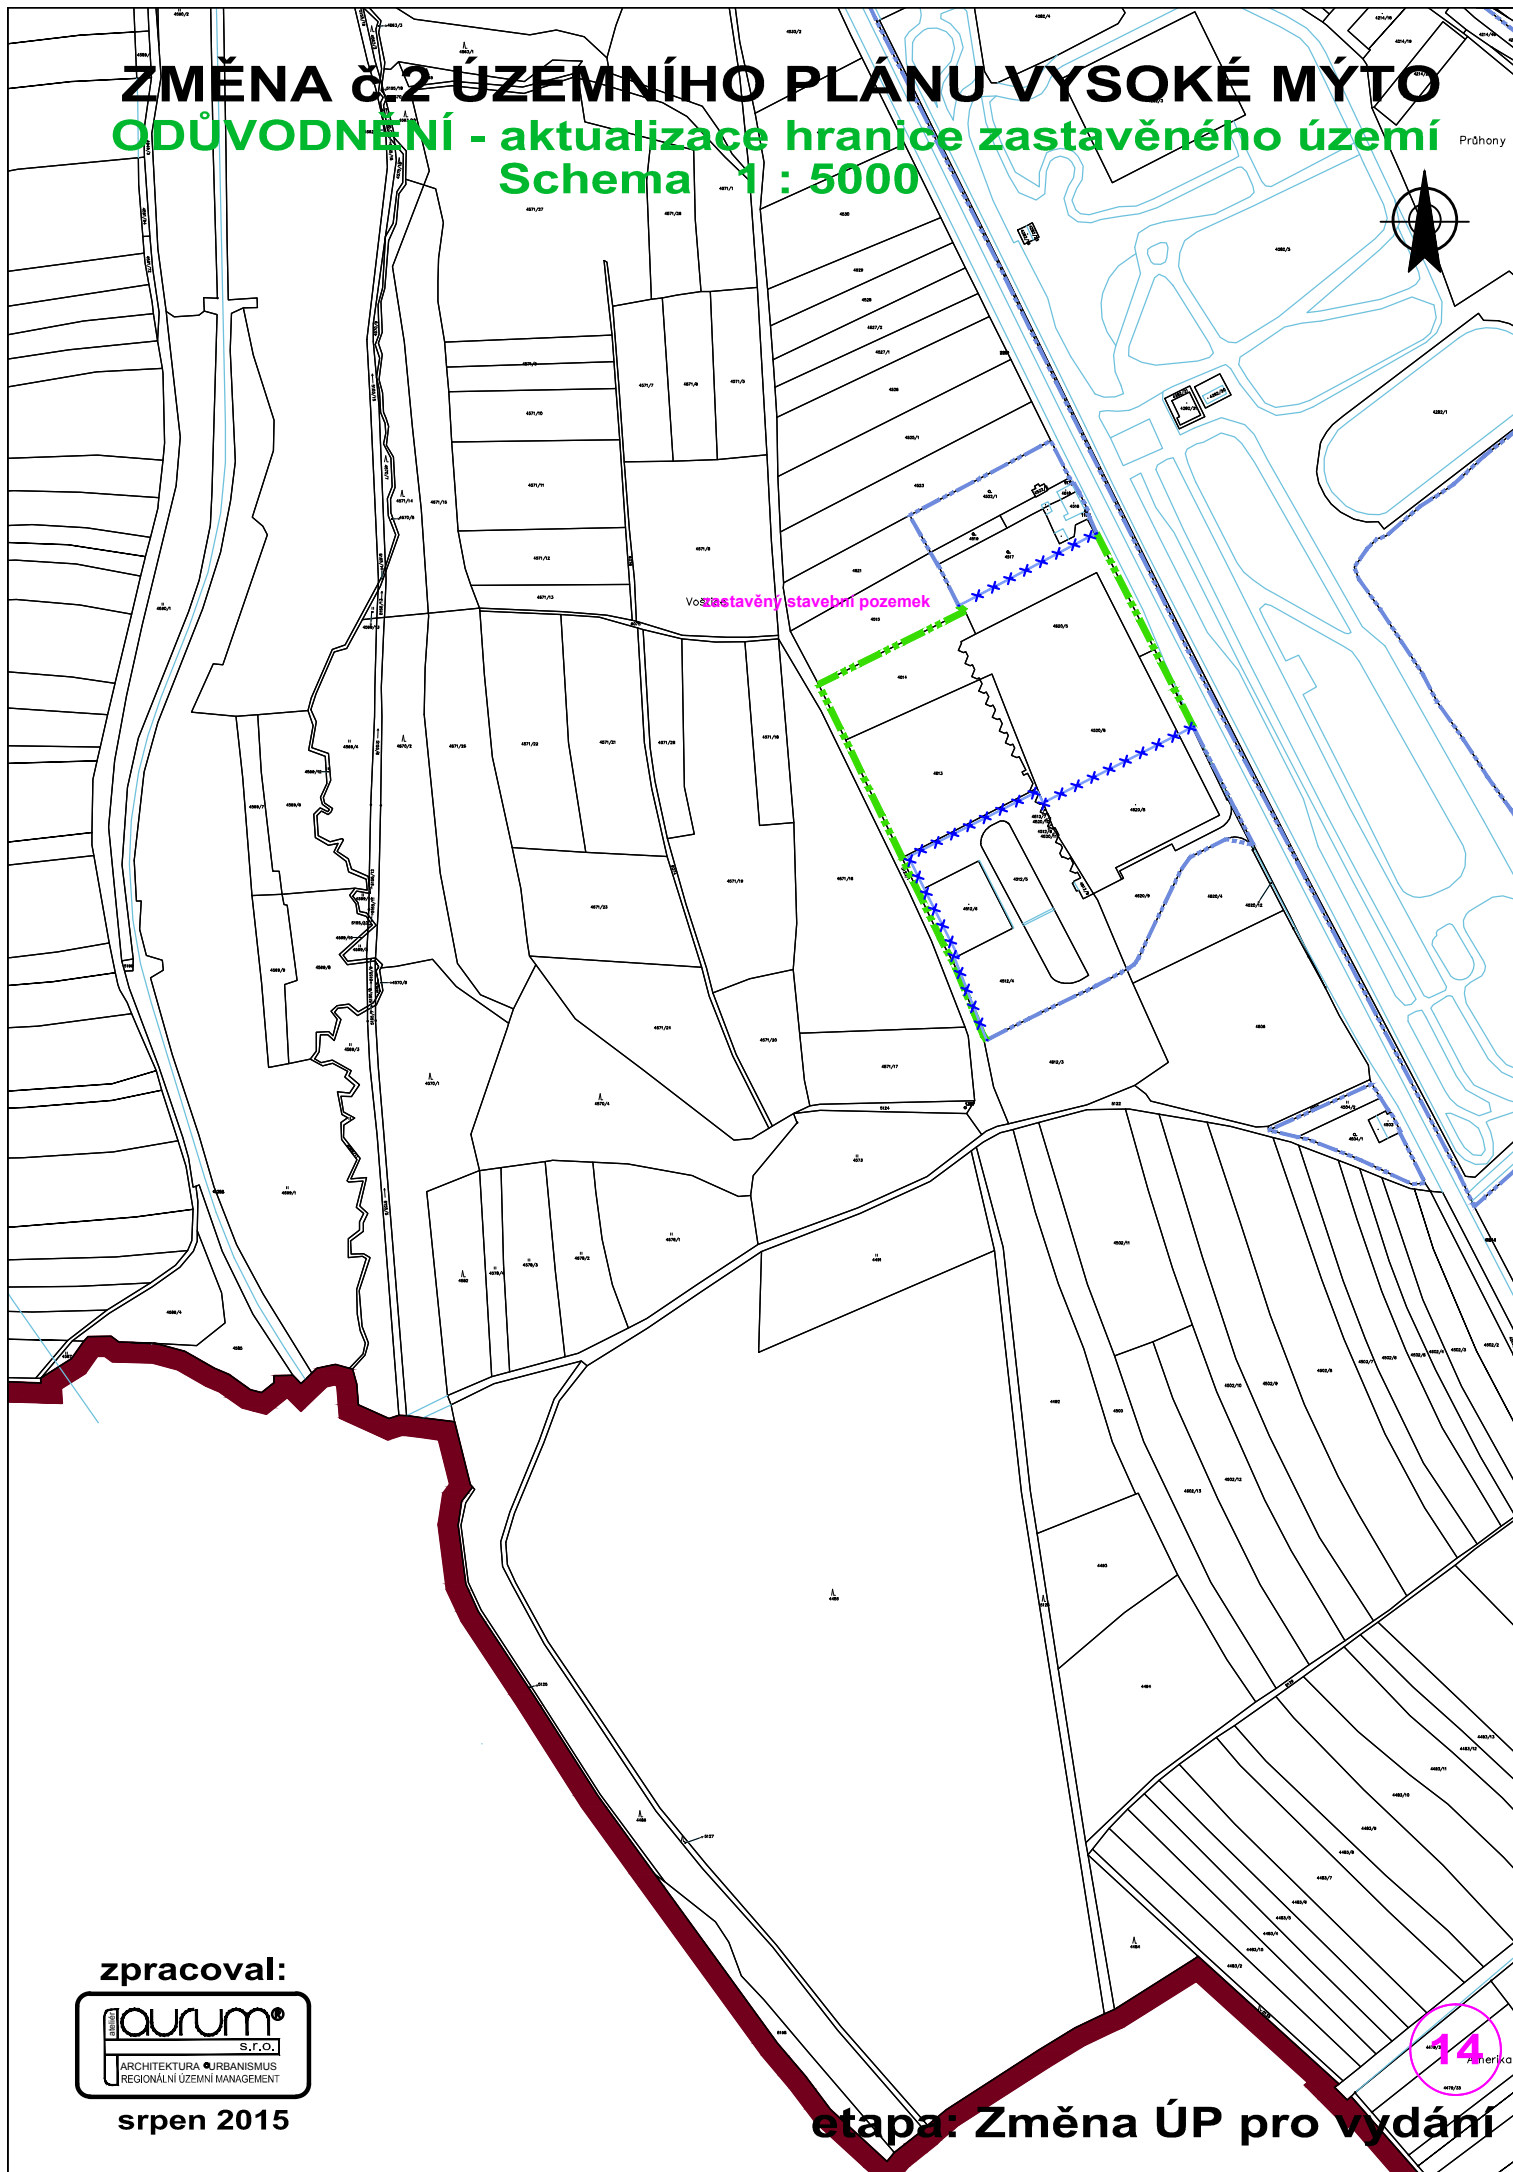

zpracoval:



srpen 2015

etapa: Změna ÚP pro vydání

14
strana 14

ZMĚNA č.2 ÚZEMNÍHO PLÁNU VYSOKÉ MÝTO

ODŮVODNĚNÍ - aktualizace hranice zastavěného území

Schema 1 : 5000



část pozemní komunikace,
ze které jsou vjezdy na ostatní
pozemky zastavěného území

část pozemní komunikace,
ze které jsou vjezdy na ostatní
pozemky zastavěného území

zpracoval:



srpen 2015

15

etapa: Změna ÚP pro vydání