

**VÝKRES VEŘEJNĚ PROSPĚŠNÝCH STAVEB,
OPATŘENÍ A ASANACÍ**

ZMĚNA č.2 ÚZEMNÍHO PLÁNU VYSOKÉ MÝTO
VÝKRES VEŘEJNĚ PROSPĚŠNÝCH STAVEB, OPATŘENÍ
A ASANACÍ
1 : 5000



LEGENDA:

platná ÚPD **Změna č.2**

		hranice řešeného území
		hranice katastrálního území
		hranice zastavěného území k datu 04/2015
		hranice zastavěného území vypuštěná z řešení

~~PLOCHY A KORIDORY S MOŽNOSTÍ VYVLASTNĚNÍ I UPLATNĚNÍ PŘEDKUPNÍHO PRÁVA~~

PLOCHY A KORIDORY POUZE S MOŽNOSTÍ VYVLASTNĚNÍ

VEŘEJNĚ PROSPĚŠNÉ STAVBY

		dopravní infrastruktura - komunikace - WD
		technická infrastruktura - WT O
		vodohospodářské stavby - hráze poldru - WK


VEŘEJNĚ PROSPĚŠNÉ STAVBY - ZMĚNA č.2

		kanalizace včetně objektů - VT K
		kanalizace včetně objektů - vypuštěná z řešení
		koridor pro VPS - dopravní infrastruktura - cyklostezka - VD S
		koridor pro VPS - dopravní infrastruktura - cyklostezka - vypuštěno z řešení
		koridor pro VPS - technická infrastruktura - zdvojení vedení 400 kV Týnec - Krasíkov - VT E.

VEŘEJNĚ PROSPĚŠNÁ OPATŘENÍ - ZMĚNA č.2

		plochy pro VPO - vodohospodářská opatření ke snížení ohrožení území povodněmi, vodní erozí a jinými přírodními katastrofami - VK 9 - VK 11
--	--	--

SCHEMA KLADU VÝŘEZŮ:

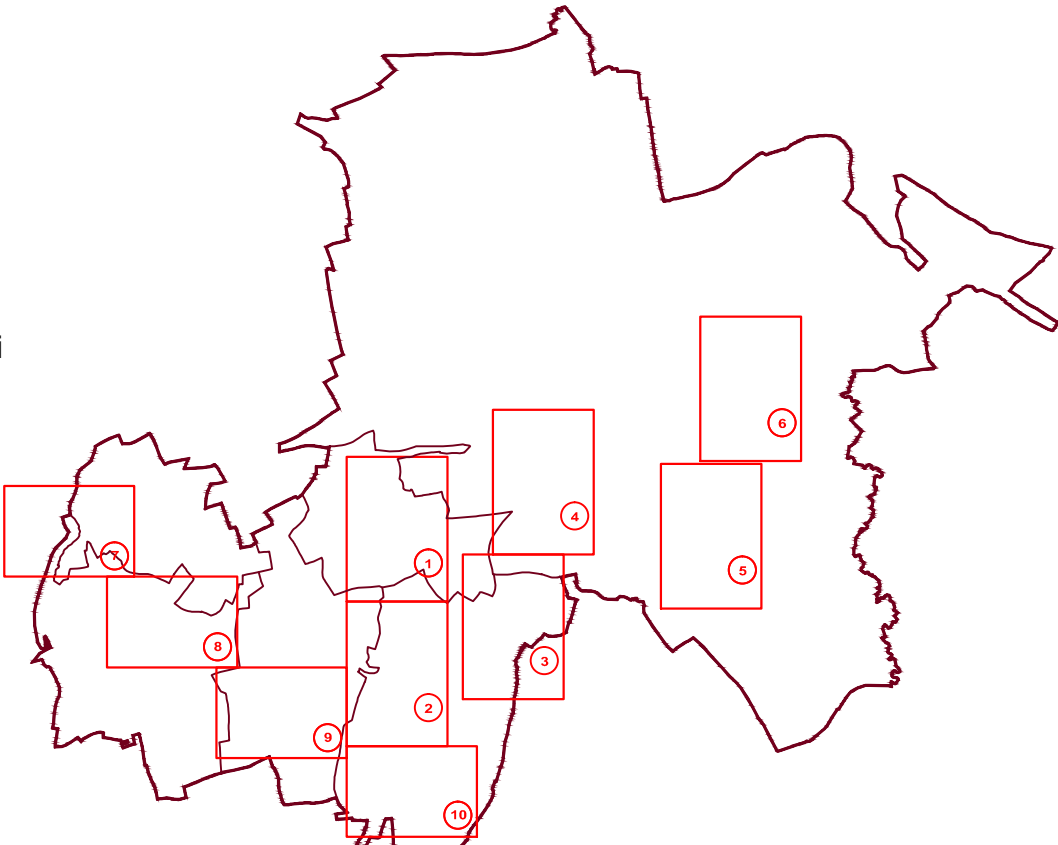

etapa: Změny ÚP pro vydání

zpracoval:




srpen 2015

ZMĚNA č.2 ÚZEMNÍHO PLÁNU VYSOKÉ MÝTO

VÝKRES VEŘEJNĚ PROSPĚŠNÝCH STAVEB, OPATŘENÍ A ASANACÍ

1 : 5000

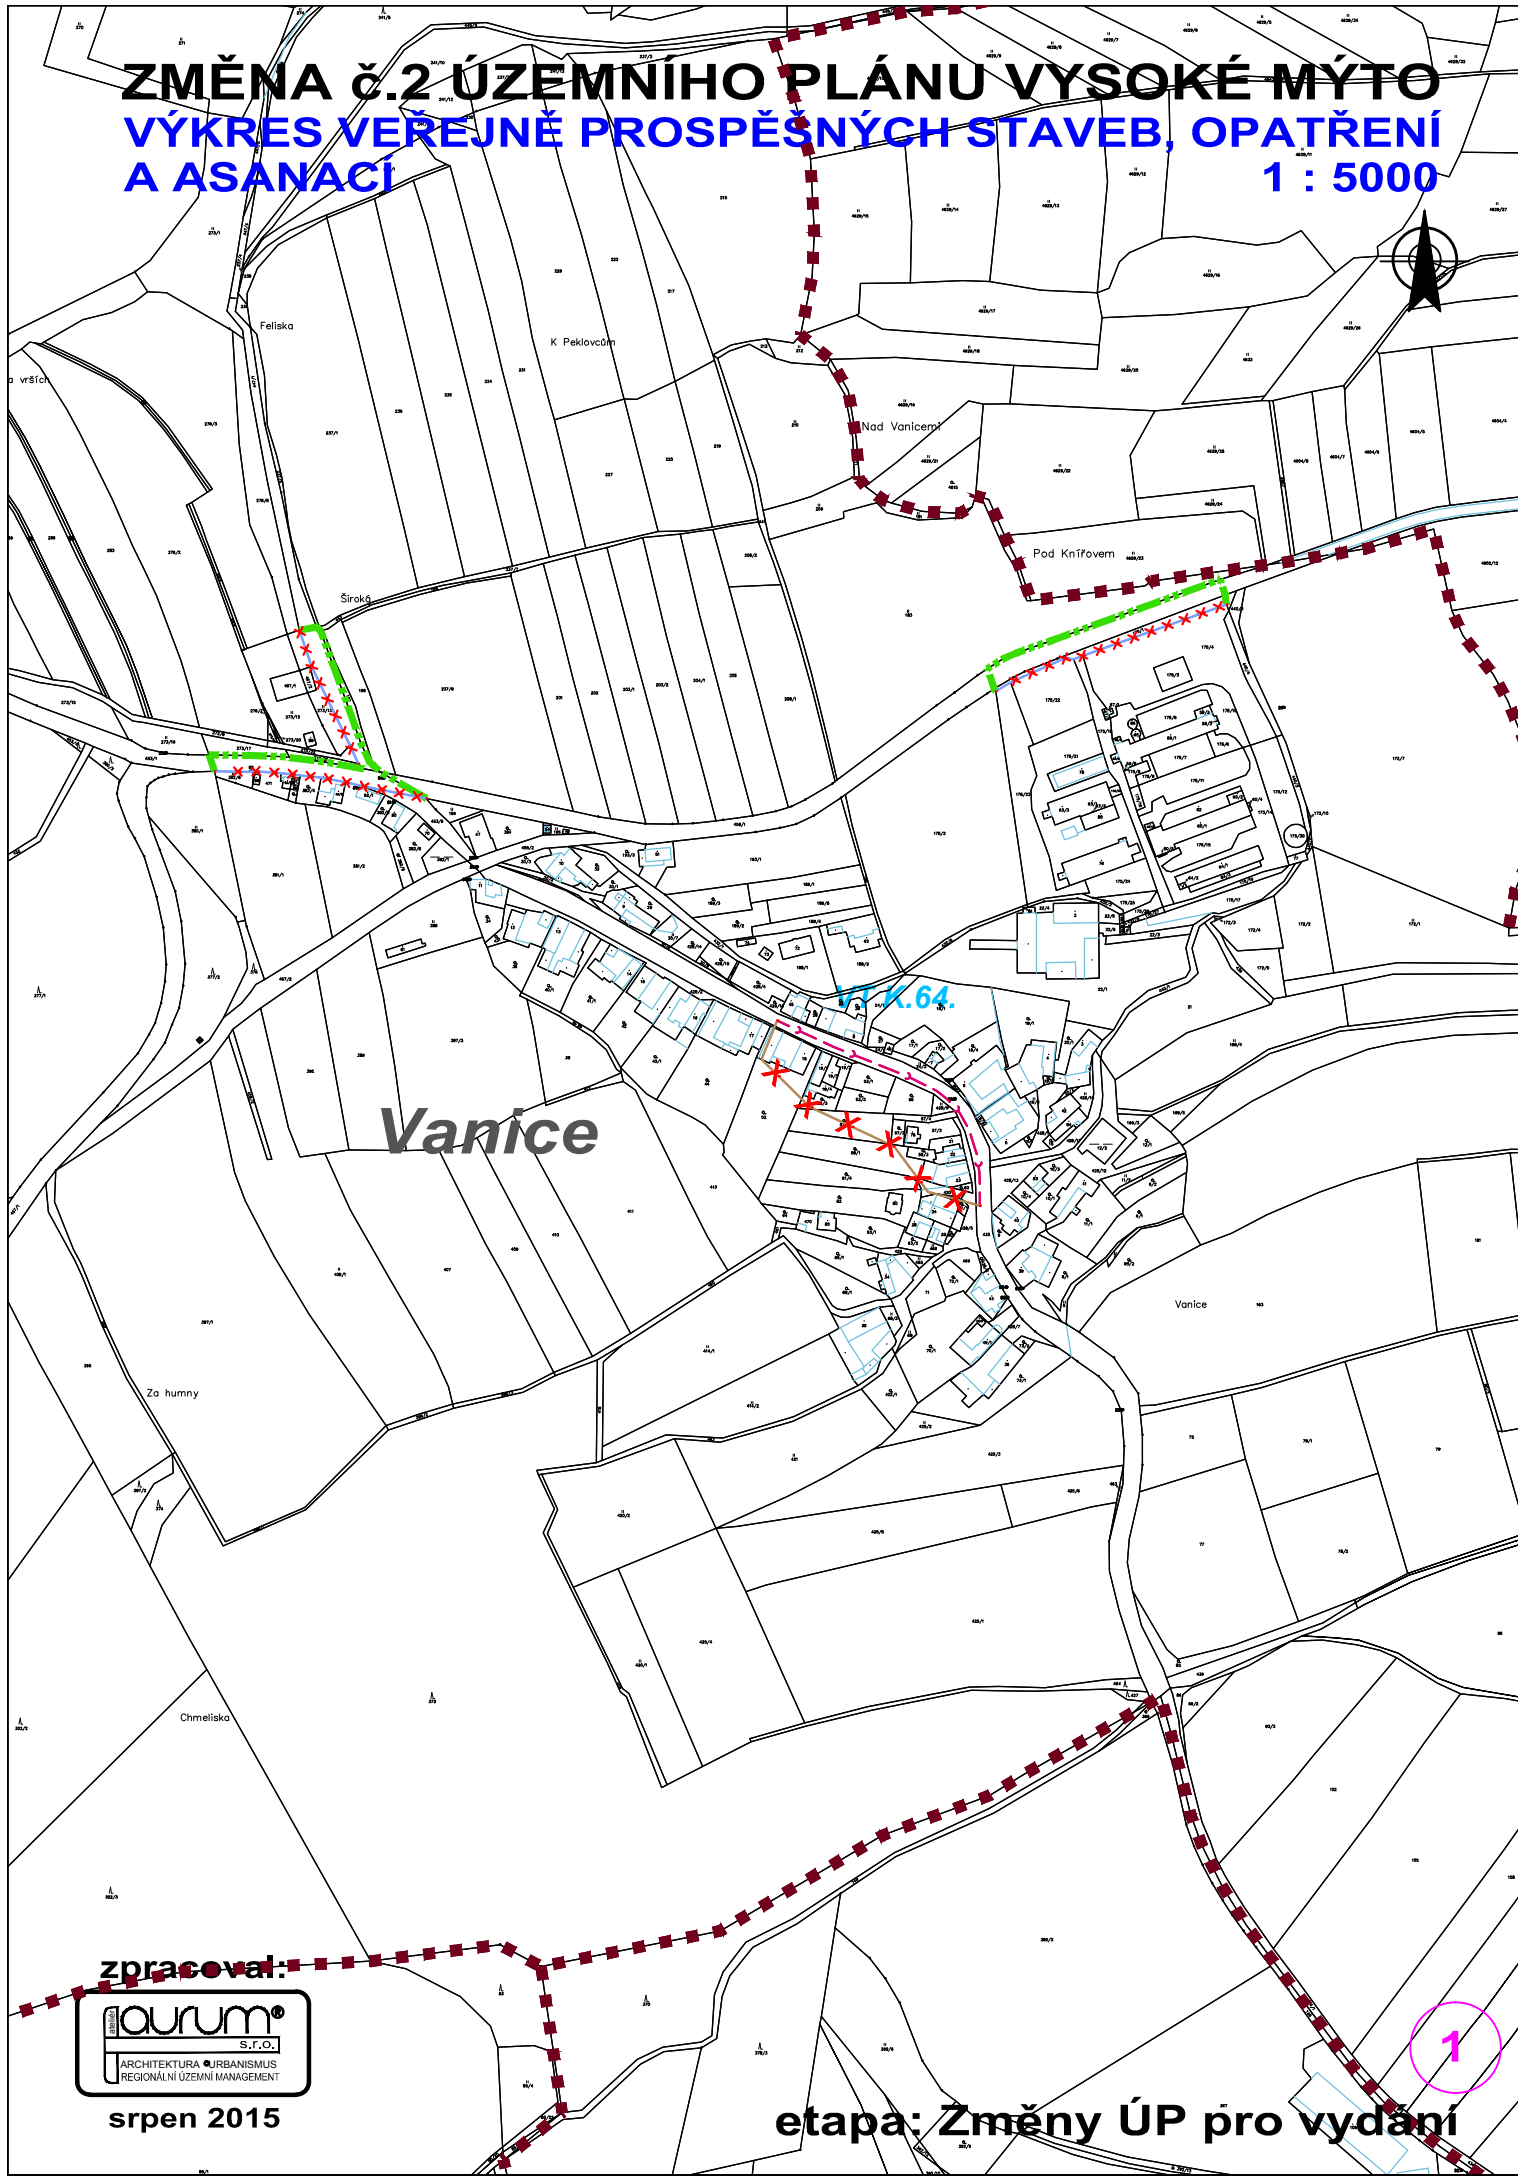

zpracoval:



srpen 2015


etapa: Změny ÚP pro vydání

1

ZMĚNA č. 2 ÚZEMNÍHO PLÁNU VYSOKÉ MÝTO

VÝKRES VEŘEJNĚ PROSPĚŠNÝCH STAVEB, OPATŘENÍ A ASANACÍ

1 : 5000

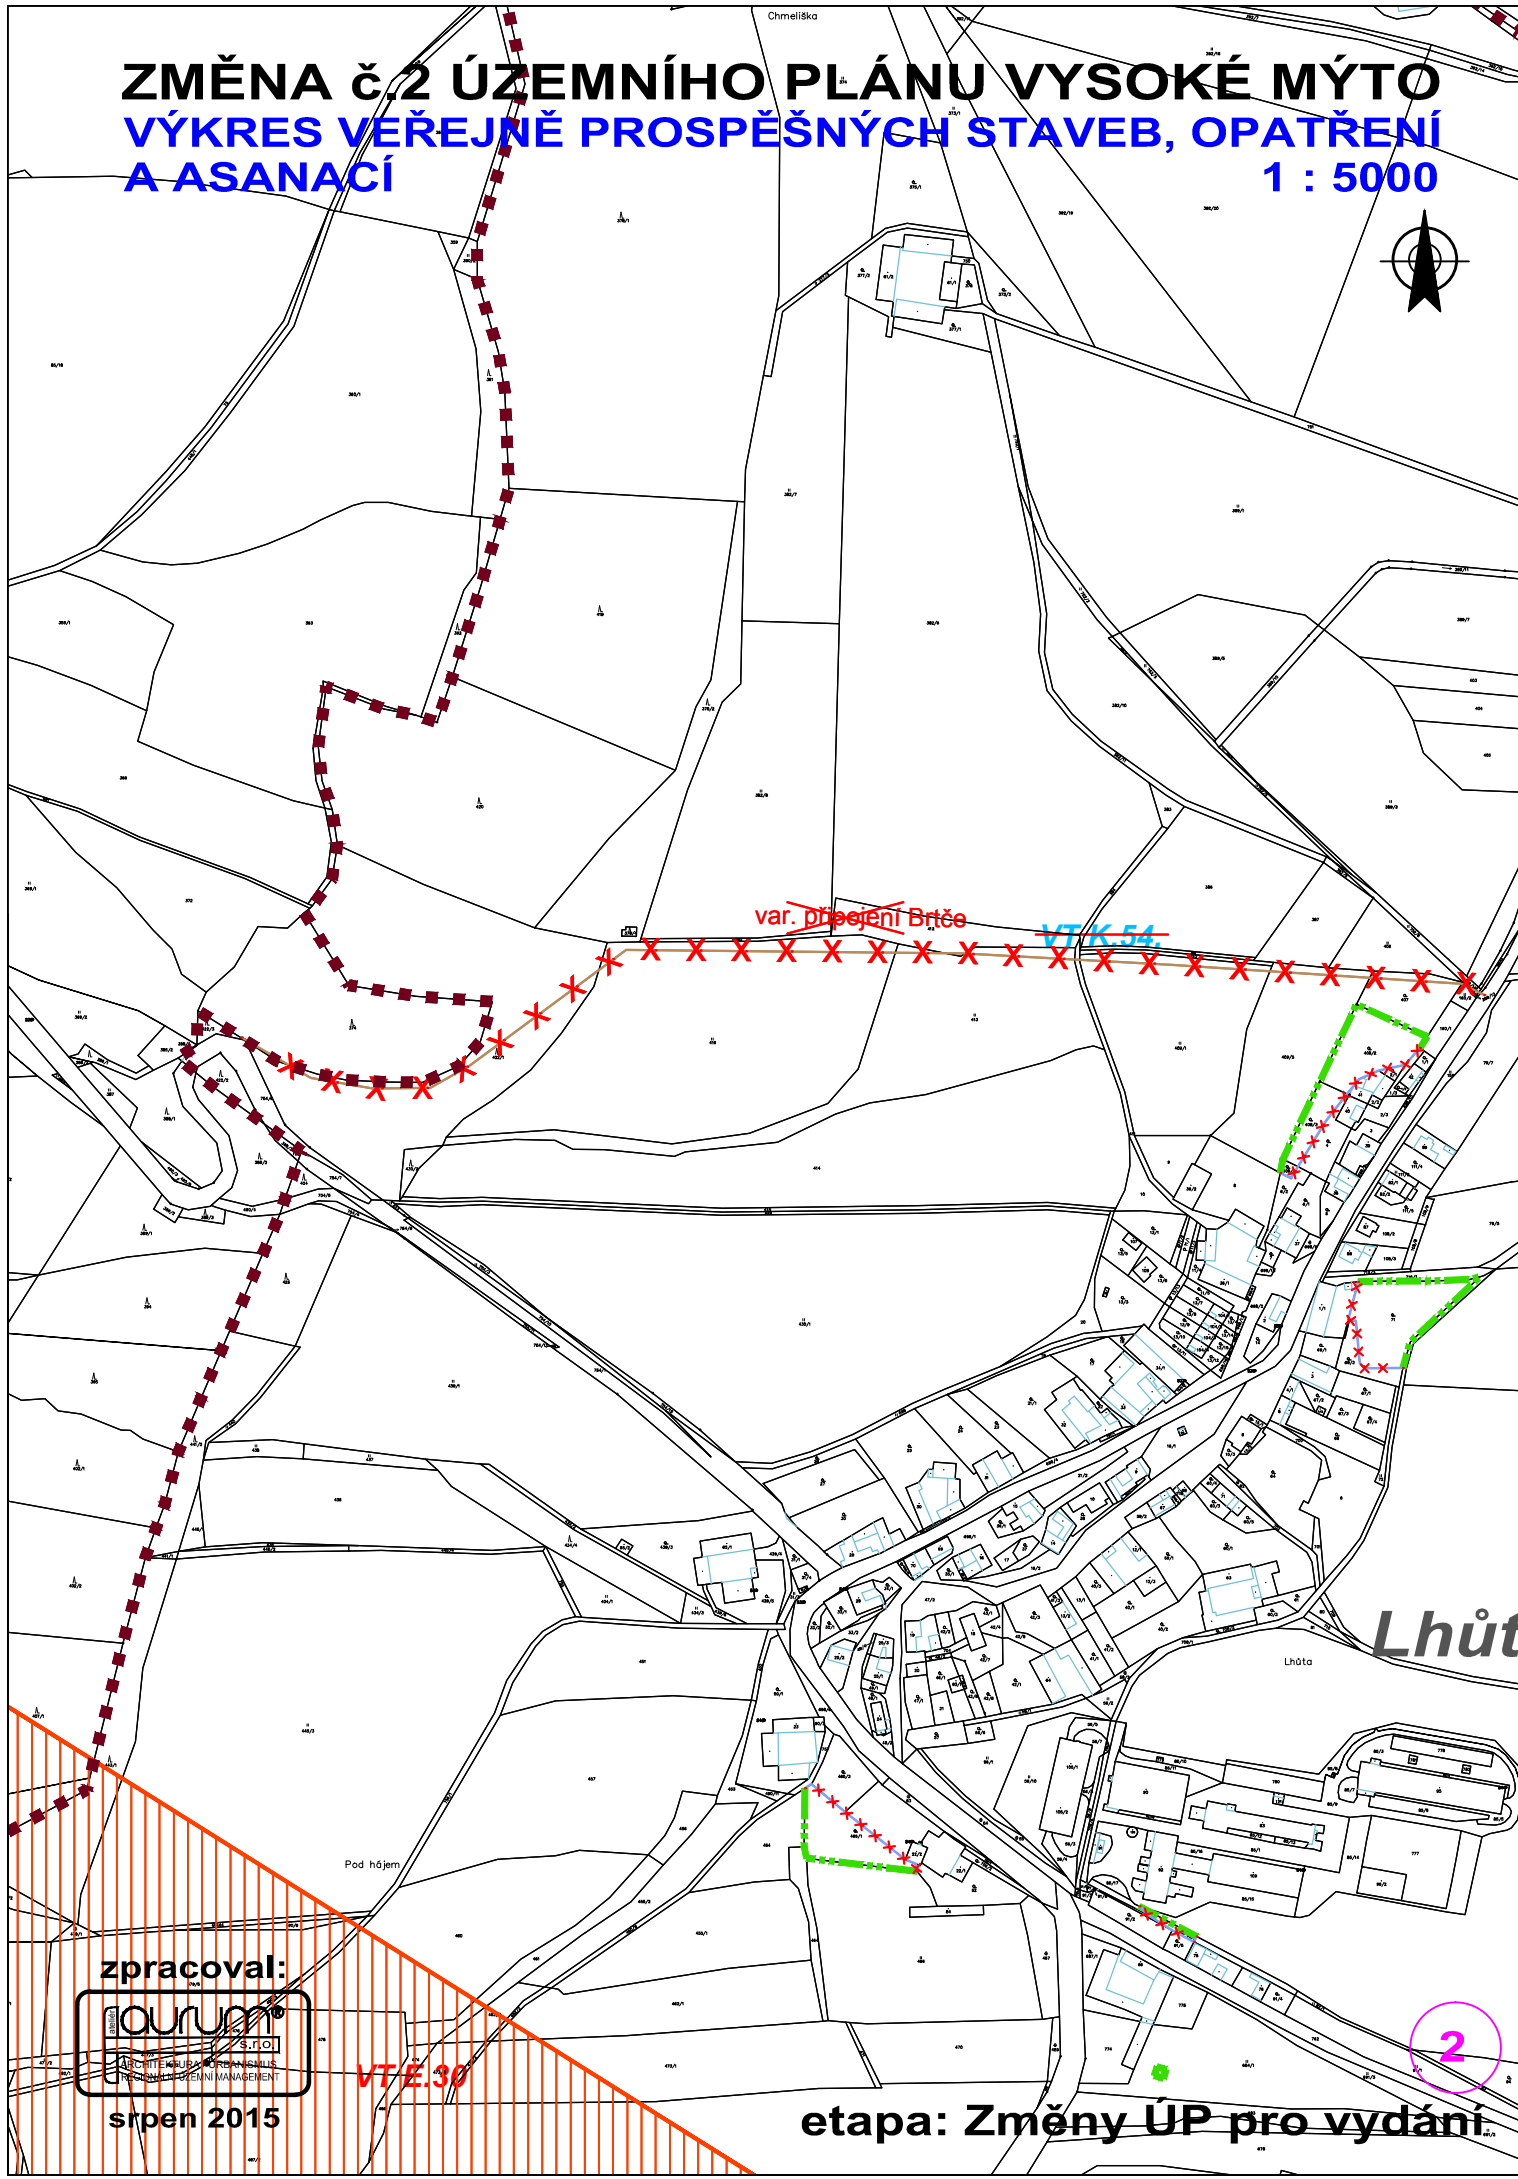

zpracoval:



srpen 2015

VT/E-30

etapa: Změny ÚP pro vydání

2



ZMĚNA č.2 ÚZEMNÍHO PLÁNU VYSOKÉ MÝTO
VÝKRES VEŘEJNĚ PROSPĚŠNÝCH STAVEB, OPATŘENÍ
A ASANACÍ
1 : 5000

zpracoval:



srpen 2015

3

etapa: Změny ÚP pro vydání

ZMĚNA č.2 ÚZEMNÍHO PLÁNU VYSOKÉ MYTO

VÝKRES VEŘEJNĚ PROSPESNÝCH STAVEB, OPATŘENÍ A ASANACÍ

1 : 5000



etapa: Změny ÚP pro vydání

zpracoval:



srpen 2015

VT K.85.

ZMĚNA č.2 ÚZEMNÍHO PLÁNU VYSOKÉ MÝTO

VÝKRES VEŘEJNĚ PROSPĚŠNÝCH STAVEB, OPATŘENÍ A ASANACÍ

1 : 5000



Práhoný

VD S.9.

zpracoval:



srpen 2015


etapa: Změny ÚP pro vydání

5

ZMĚNA č.2 ÚZEMNÍHO PLÁNU VYSOKÉ MÝTO

VÝKRES VEŘEJNĚ PROSPĚŠNÝCH STAVEB, OPATŘENÍ A ASANACÍ

1 : 5000

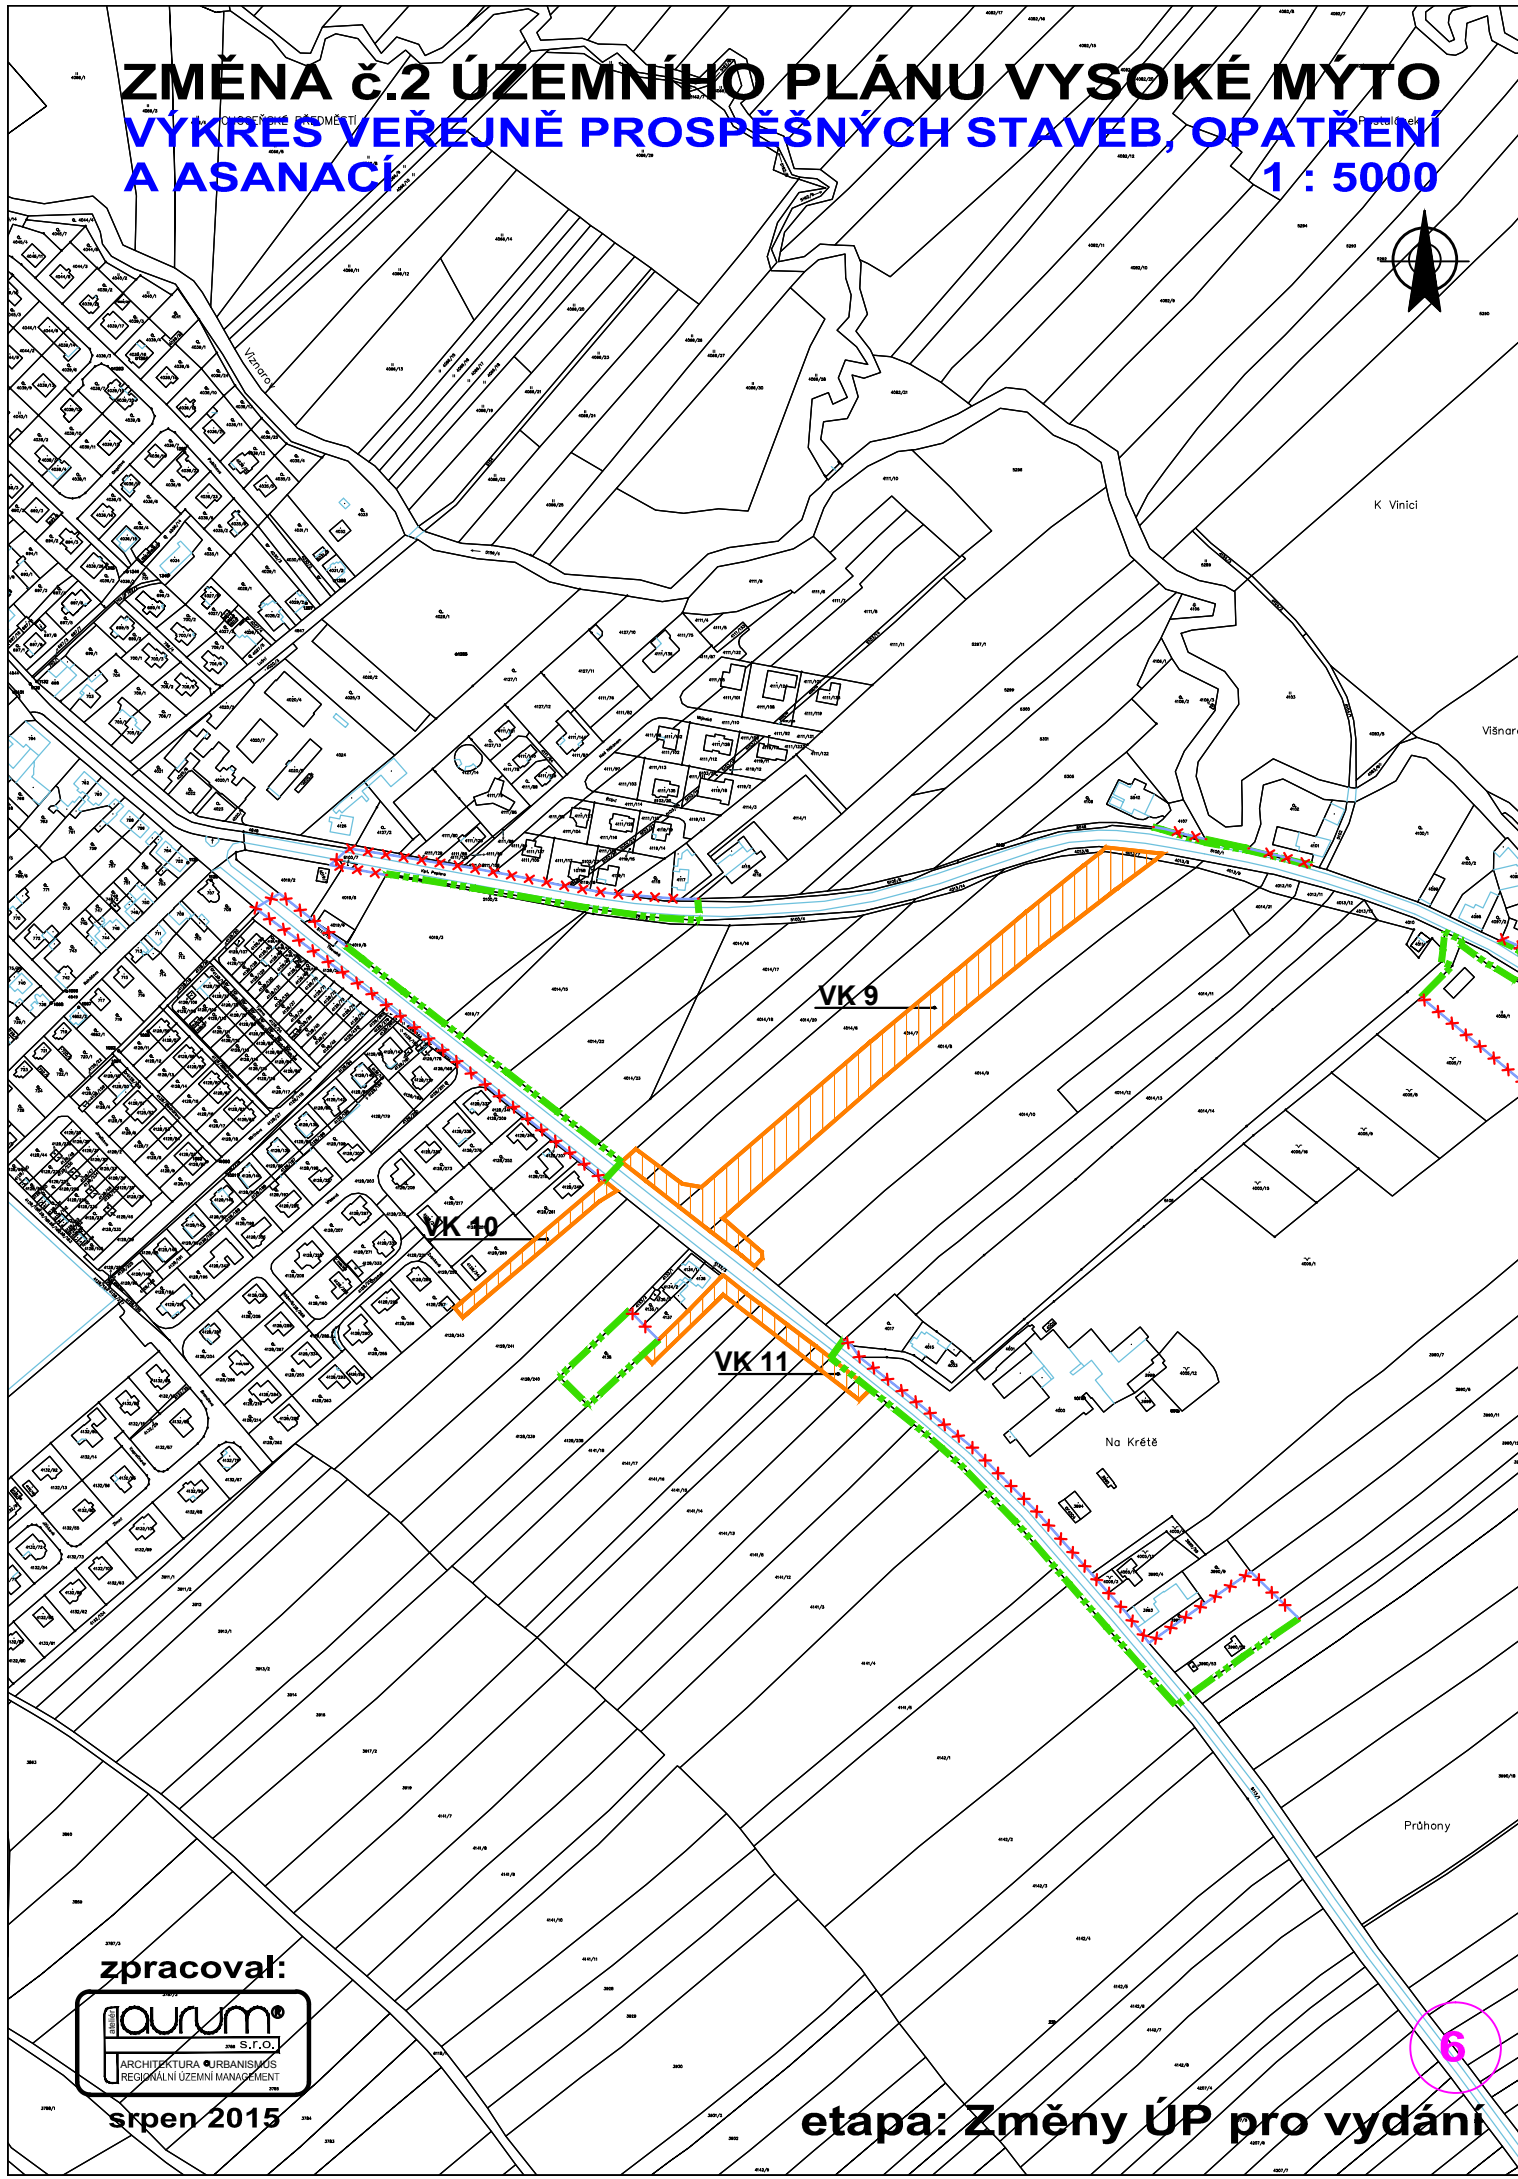

zpracoval:



srpen 2015

etapa: Změny ÚP pro vydání

ZMĚNA č.2 ÚZEMNÍHO PLÁNU VYSOKÉ MÝTO

VÝKRES VEŘEJNĚ PROSPĚŠNÝCH STAVEB, OPATŘENÍ A ASANACÍ

1 : 5000



VTE 30

zpracoval:




srpen 2015

ZMĚNA č.2 ÚZEMNÍHO PLÁNU VYSOKÉ MÝTO

VÝKRES VEŘEJNĚ PROSPĚŠNÝCH STAVEB, OPATŘENÍ A ASANACÍ

1 : 5000

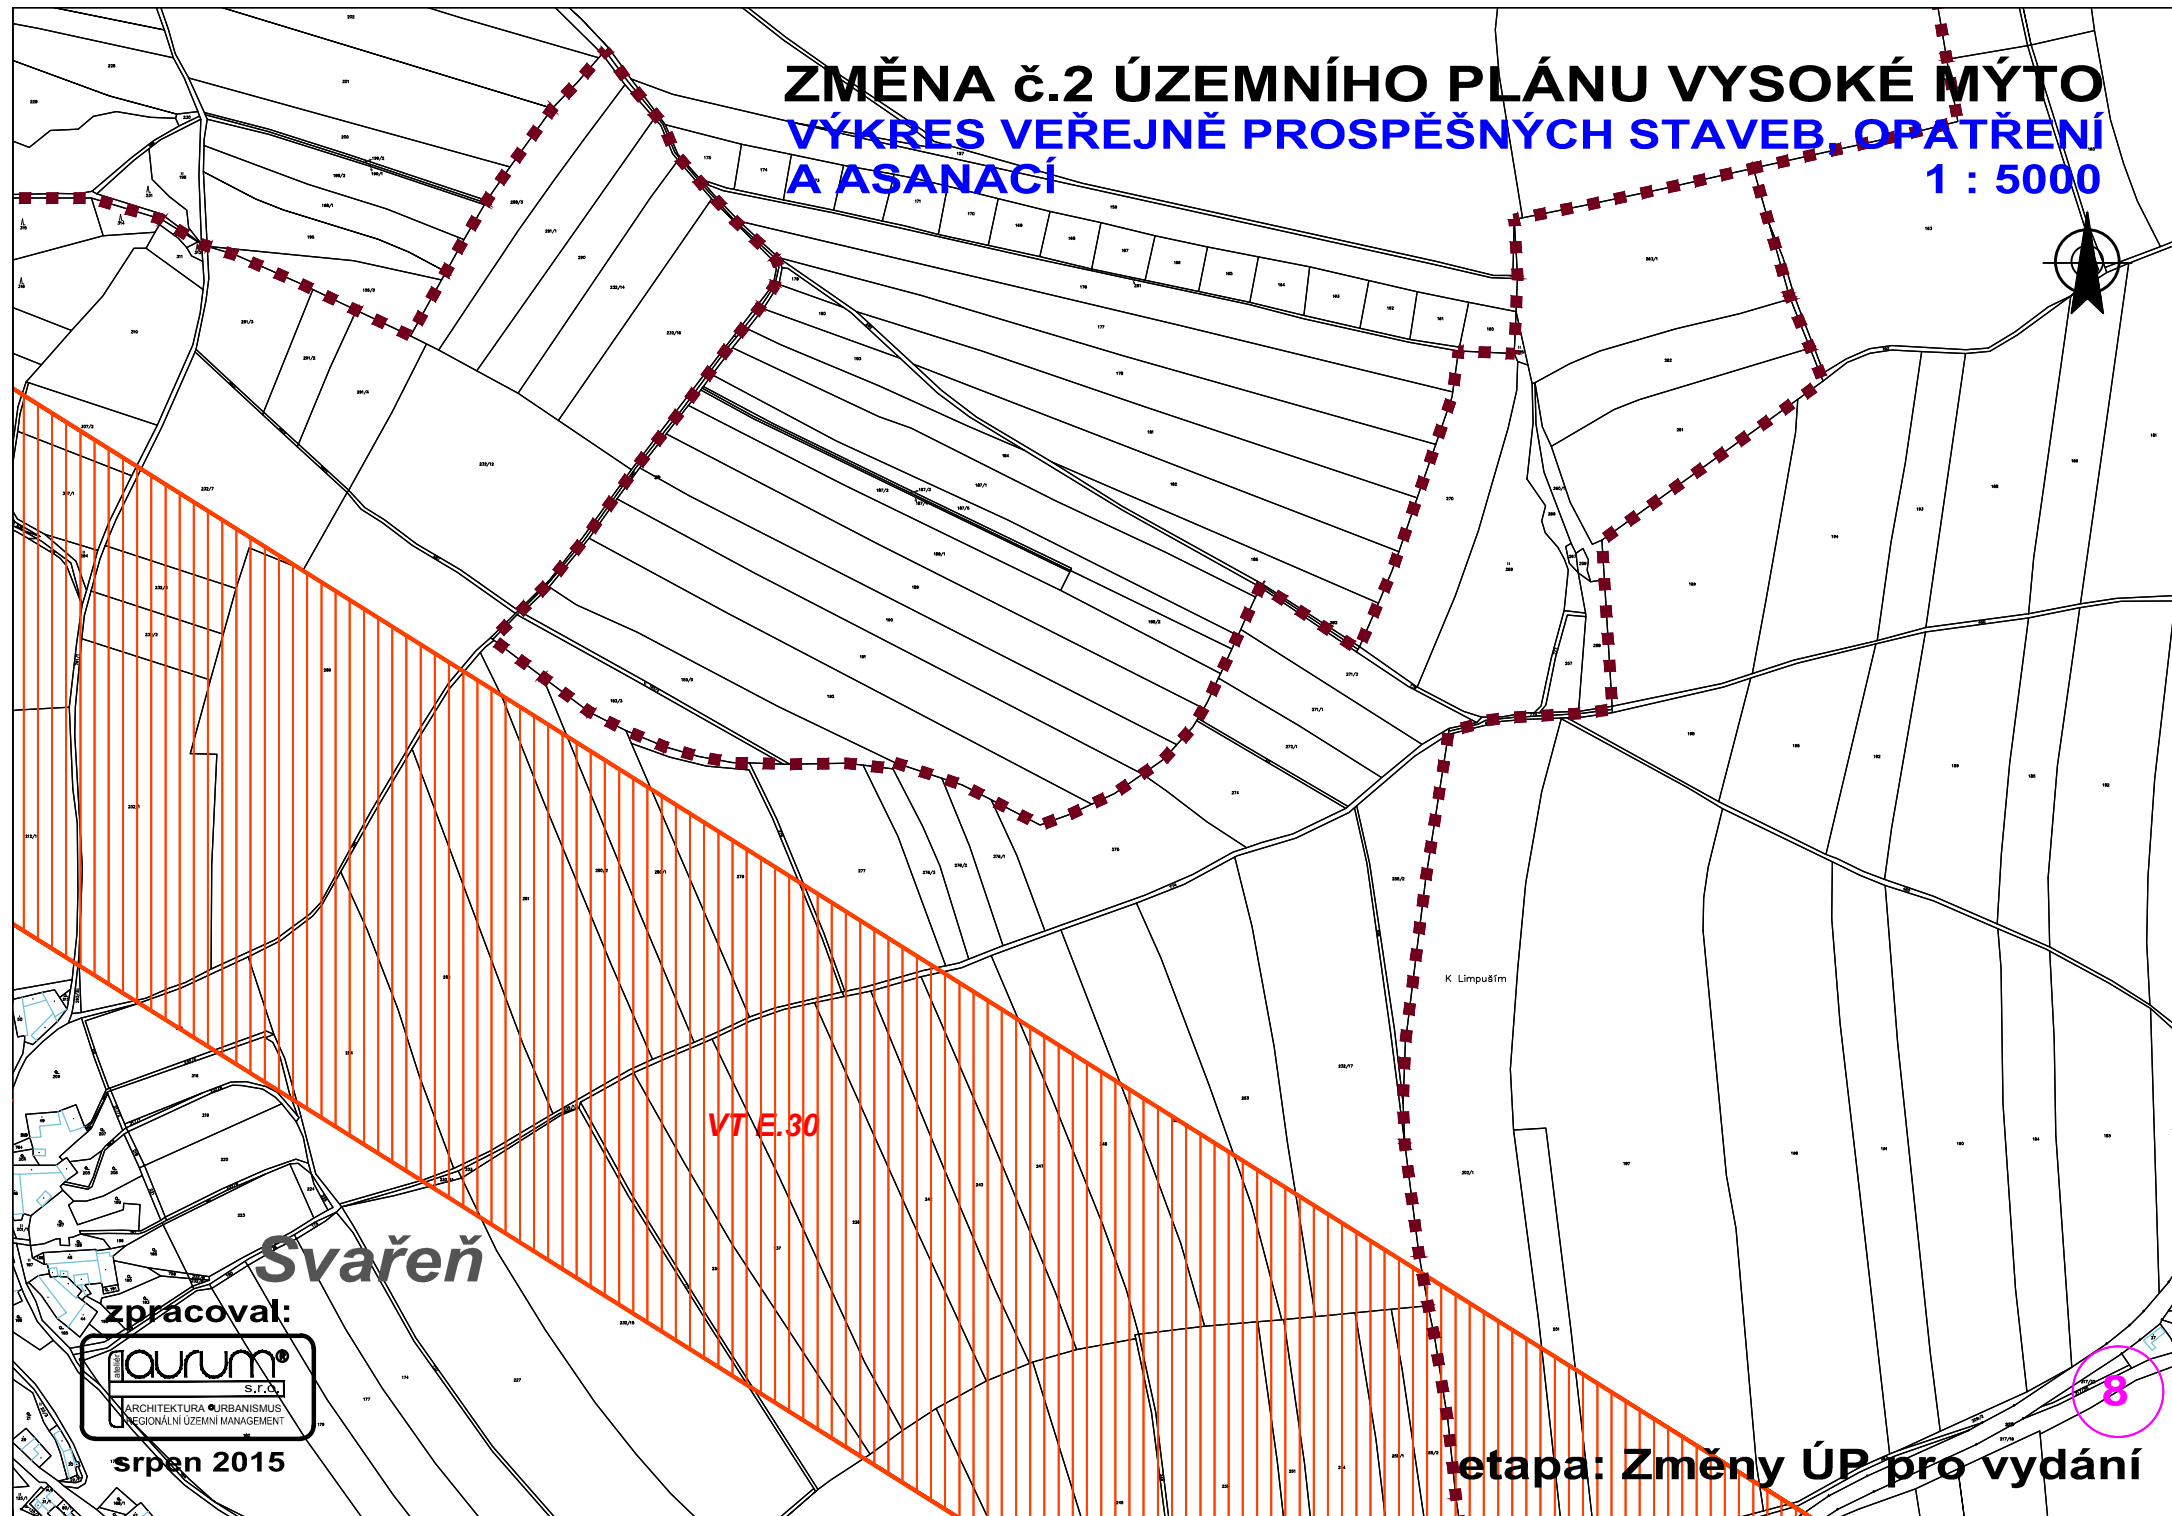

Svařeň

zpracoval:



srpen 2015

etapa: Změny ÚP pro vydání

8

ZMĚNA č.2 ÚZEMNÍHO PLÁNU VYSOKÉ MÝTO

VÝKRES VEŘEJNĚ PROSPĚŠNÝCH STAVEB, OPATŘENÍ A ASANACÍ

1 : 5000

VT E 30


zpracoval



srpen 2015

etapa: Změny ÚP pro vydání

9

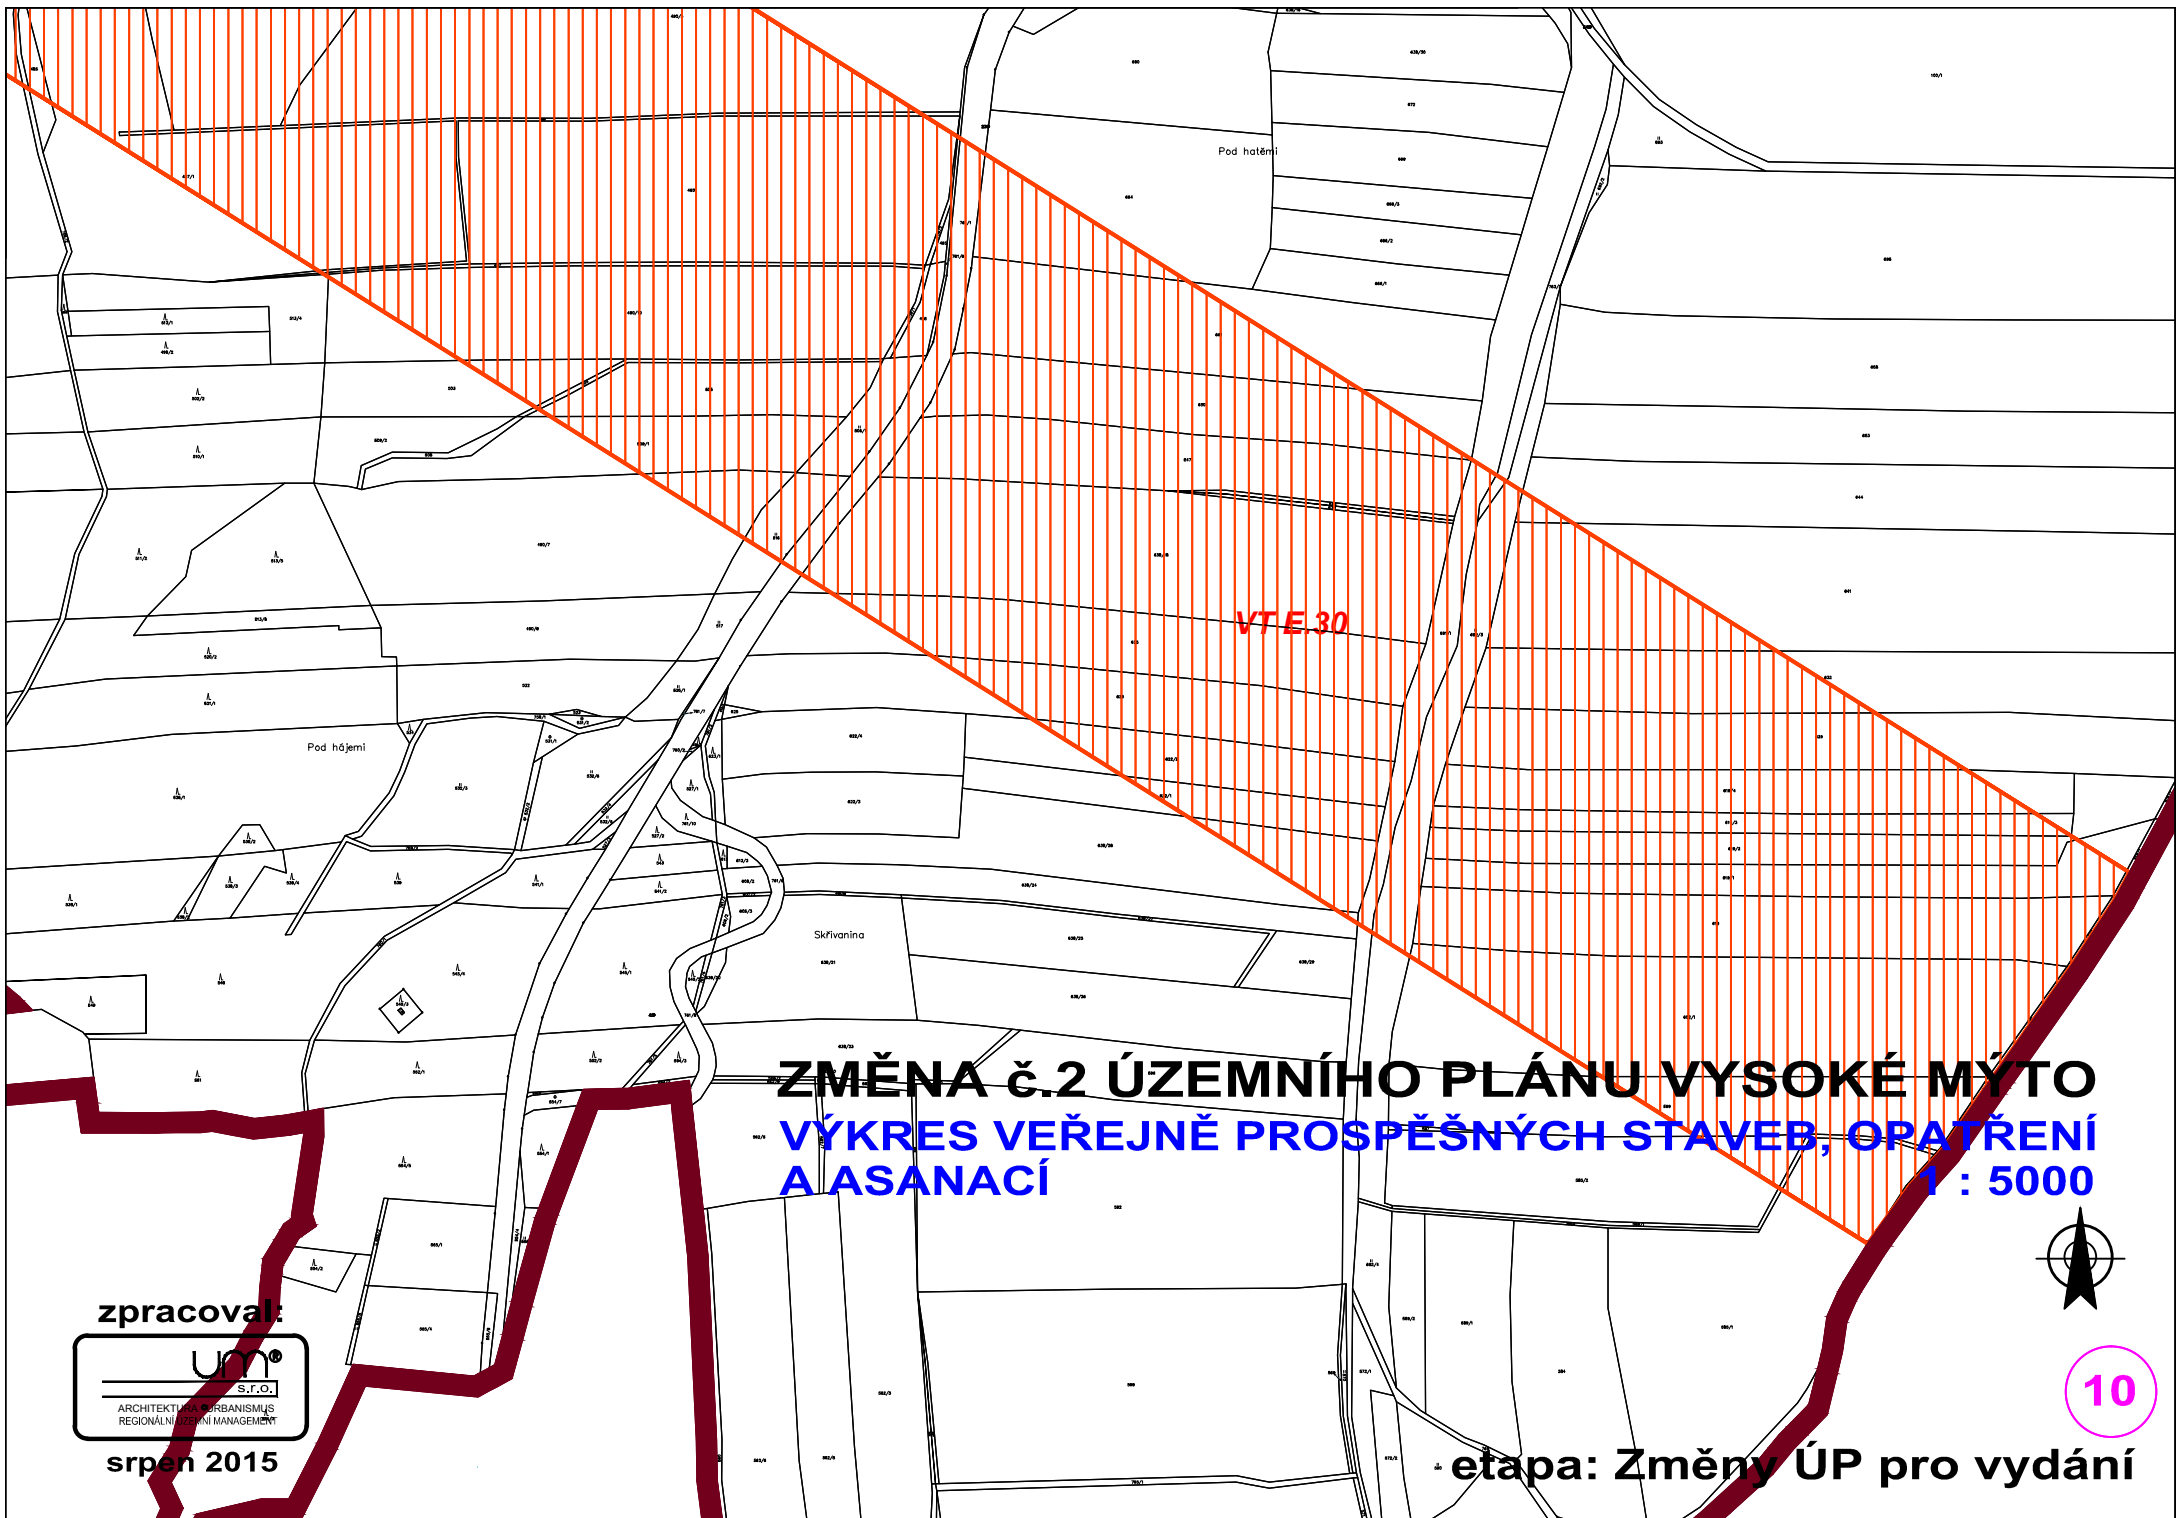

ZMĚNA č.2 ÚZEMNÍHO PLÁNU VYSOKÉ MÝTO
VÝKRES VEŘEJNĚ PROSPĚŠNÝCH STAVEB, OPATŘENÍ
A ASANACÍ
1 : 5000

zpracoval:



srpen 2015



10

etapa: Změny ÚP pro vydání