


GRAFICKÁ ČÁST ZMĚNY č.2 ÚP VYSOKÉ MÝTO
VÝKRES ZÁKLADNÍHO ČLENĚNÍ ÚZEMÍ



LEGENDA:

platná ÚPD	Změna č.2	
		hranice řešeného území
		hranice katastrálního území
		hranice zastavěného území k datu 04/2015
		hranice zastavěného území vypuštěná z řešení
		hranice zastavitelné plochy
		hranice zastavitelné plochy vypuštěná z řešení
		hranice koridoru pro technickou infrastrukturu
		plocha zastavěného území
		plocha zastavěného území vypuštěná z řešení
		zastavitelná plocha
		plocha přestavby
		označení lokalit dle zadání změny
		označení dalších řešených lokalit

SCHEMA KLADU VÝŘEZŮ:

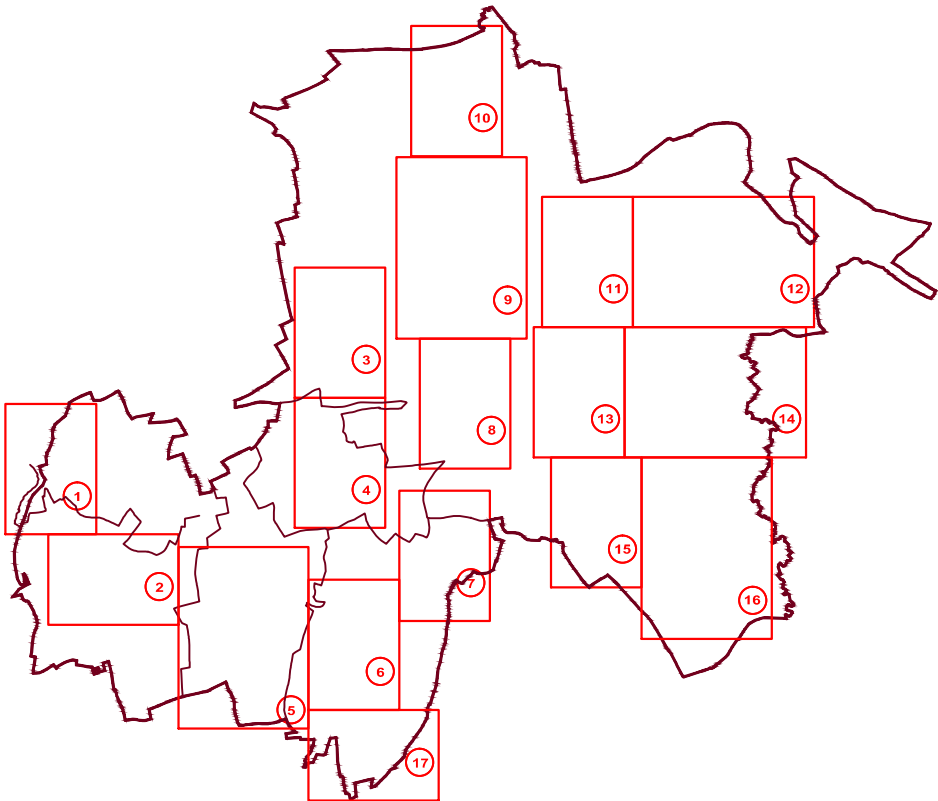

etapa: Změna ÚP pro vydání

zpracoval:




srpen 2015

ZMĚNA č.2 ÚZEMNÍHO PLÁNU VYSOKÉ MÝTO

VÝKRES ZÁKLADNÍHO ČLENĚNÍ ÚZEMÍ

1 : 5000

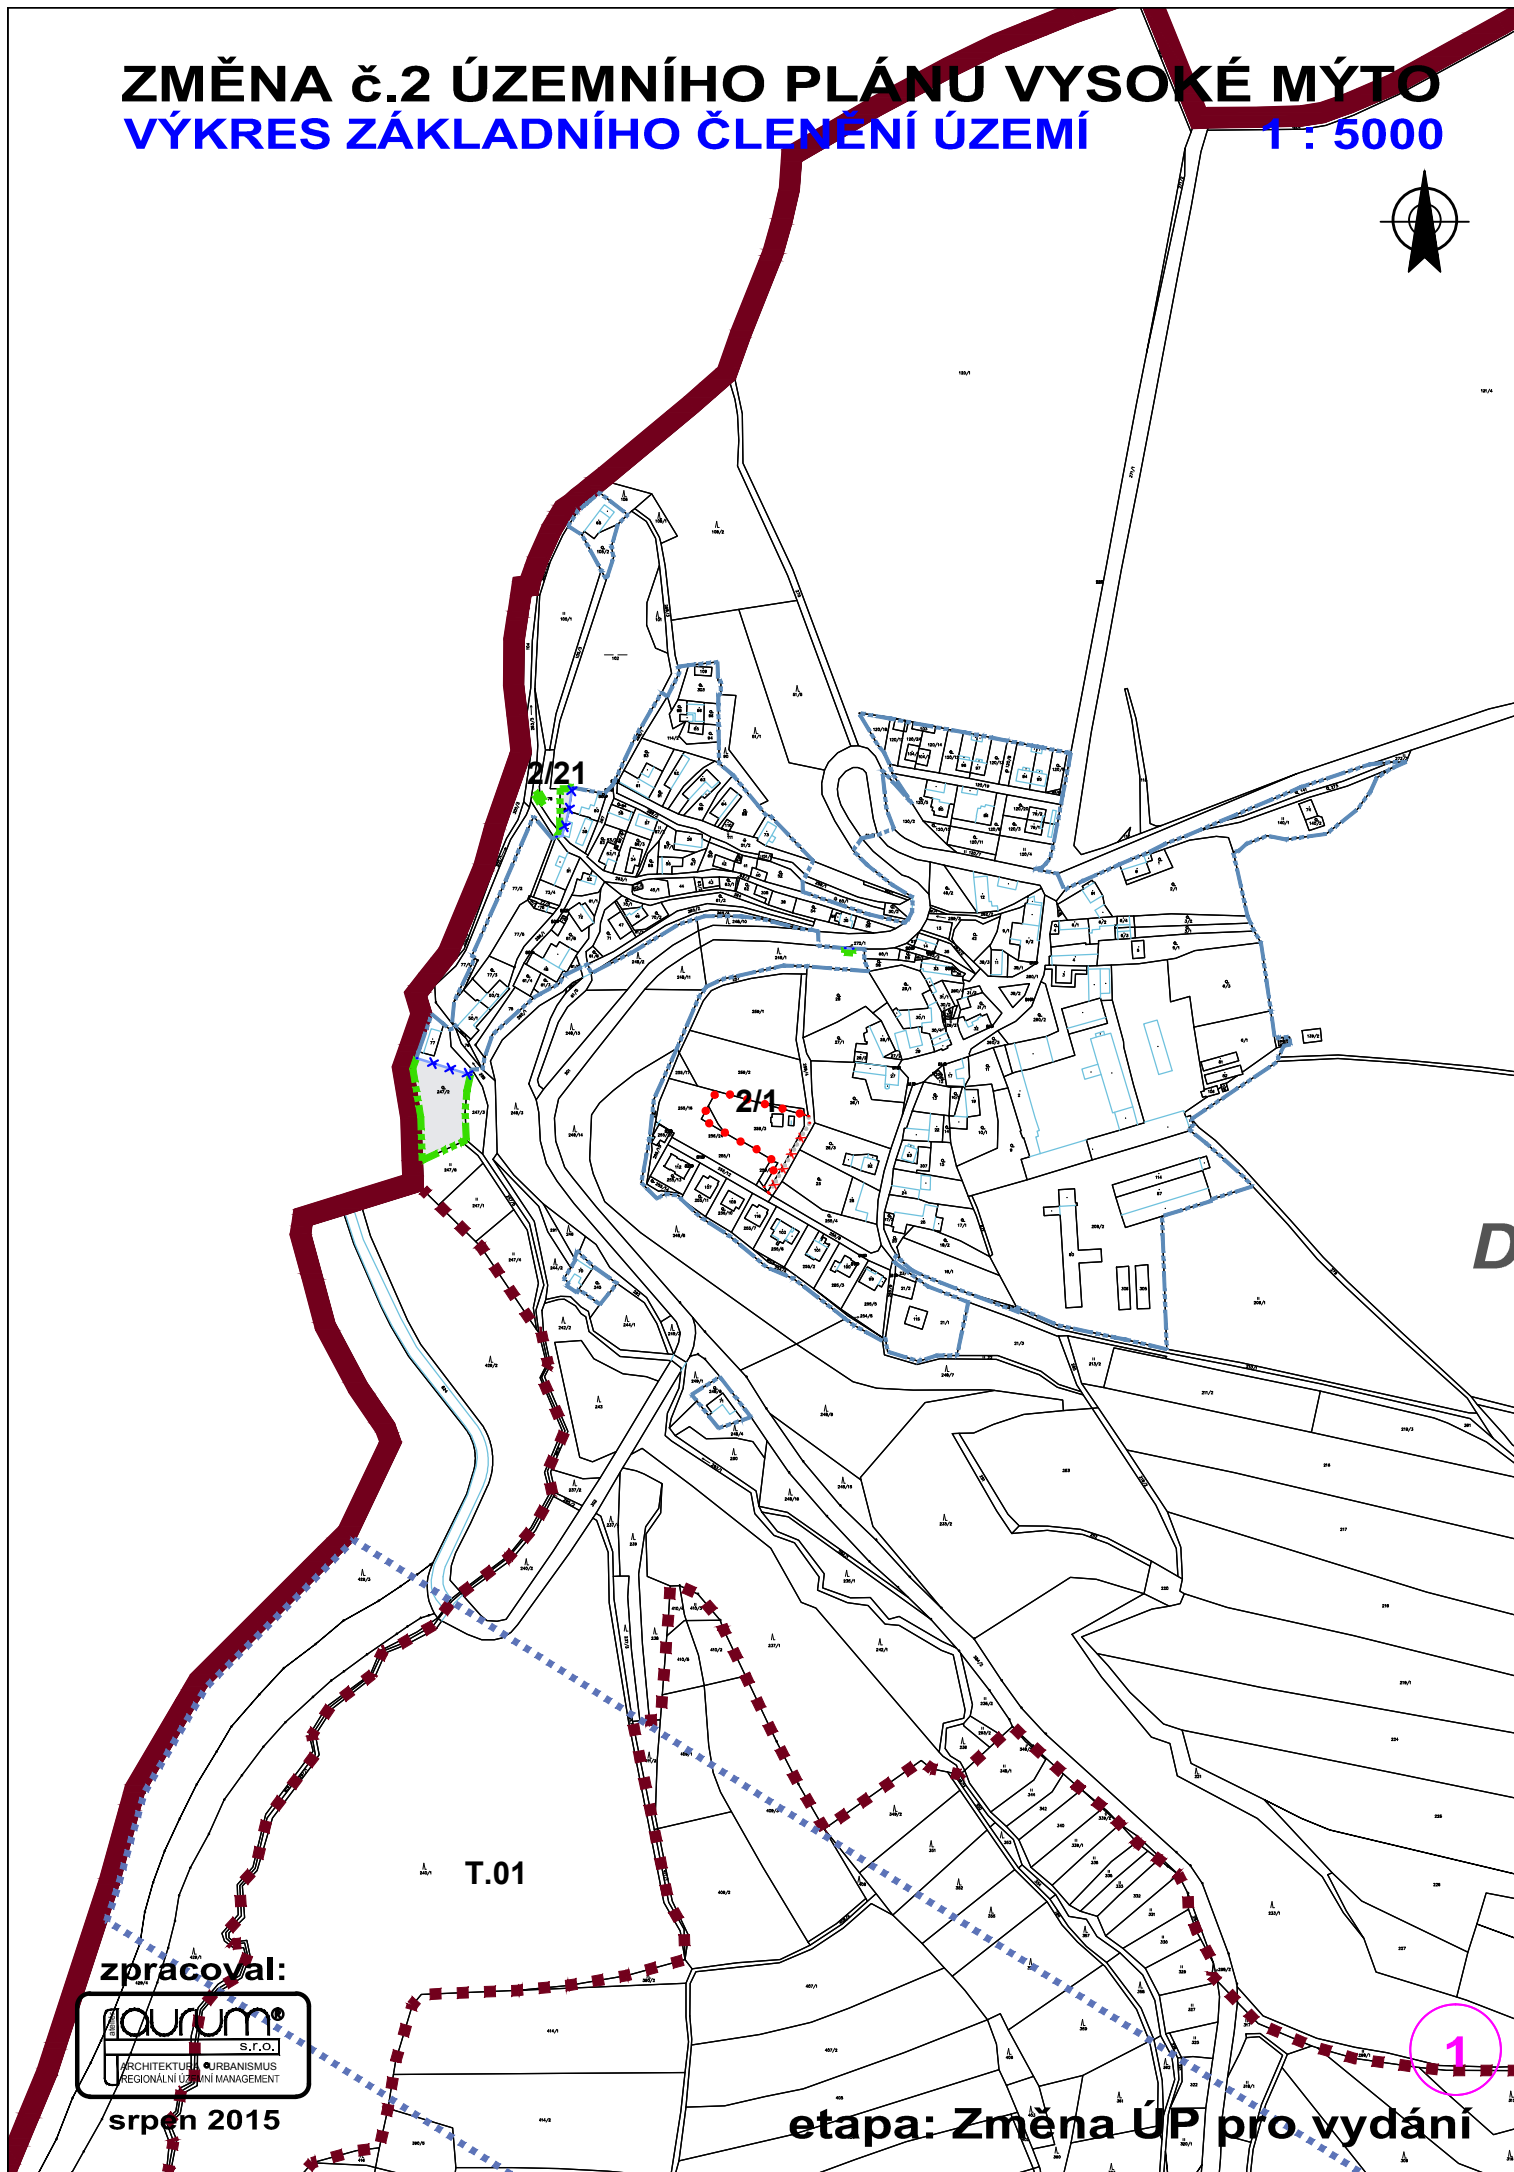

zpracoval:



srpen 2015

etapa: Změna ÚP pro vydání

1

ZMĚNA č.2 ÚZEMNÍHO PLÁNU VYSOKÉ MÝTO

VÝKRES ZÁKLADNÍHO ČLENĚNÍ ÚZEMÍ

1 : 5000



T.01

Svařeň

zpracoval:



srpěn 2015


etapa: Změna ÚP pro vydání

2

ZMĚNA č.2 ÚZEMNÍHO PLÁNU VYSOKÉ MÝTO

VÝKRES ZÁKLADNÍHO ČLENĚNÍ ÚZEMÍ

1 : 5000

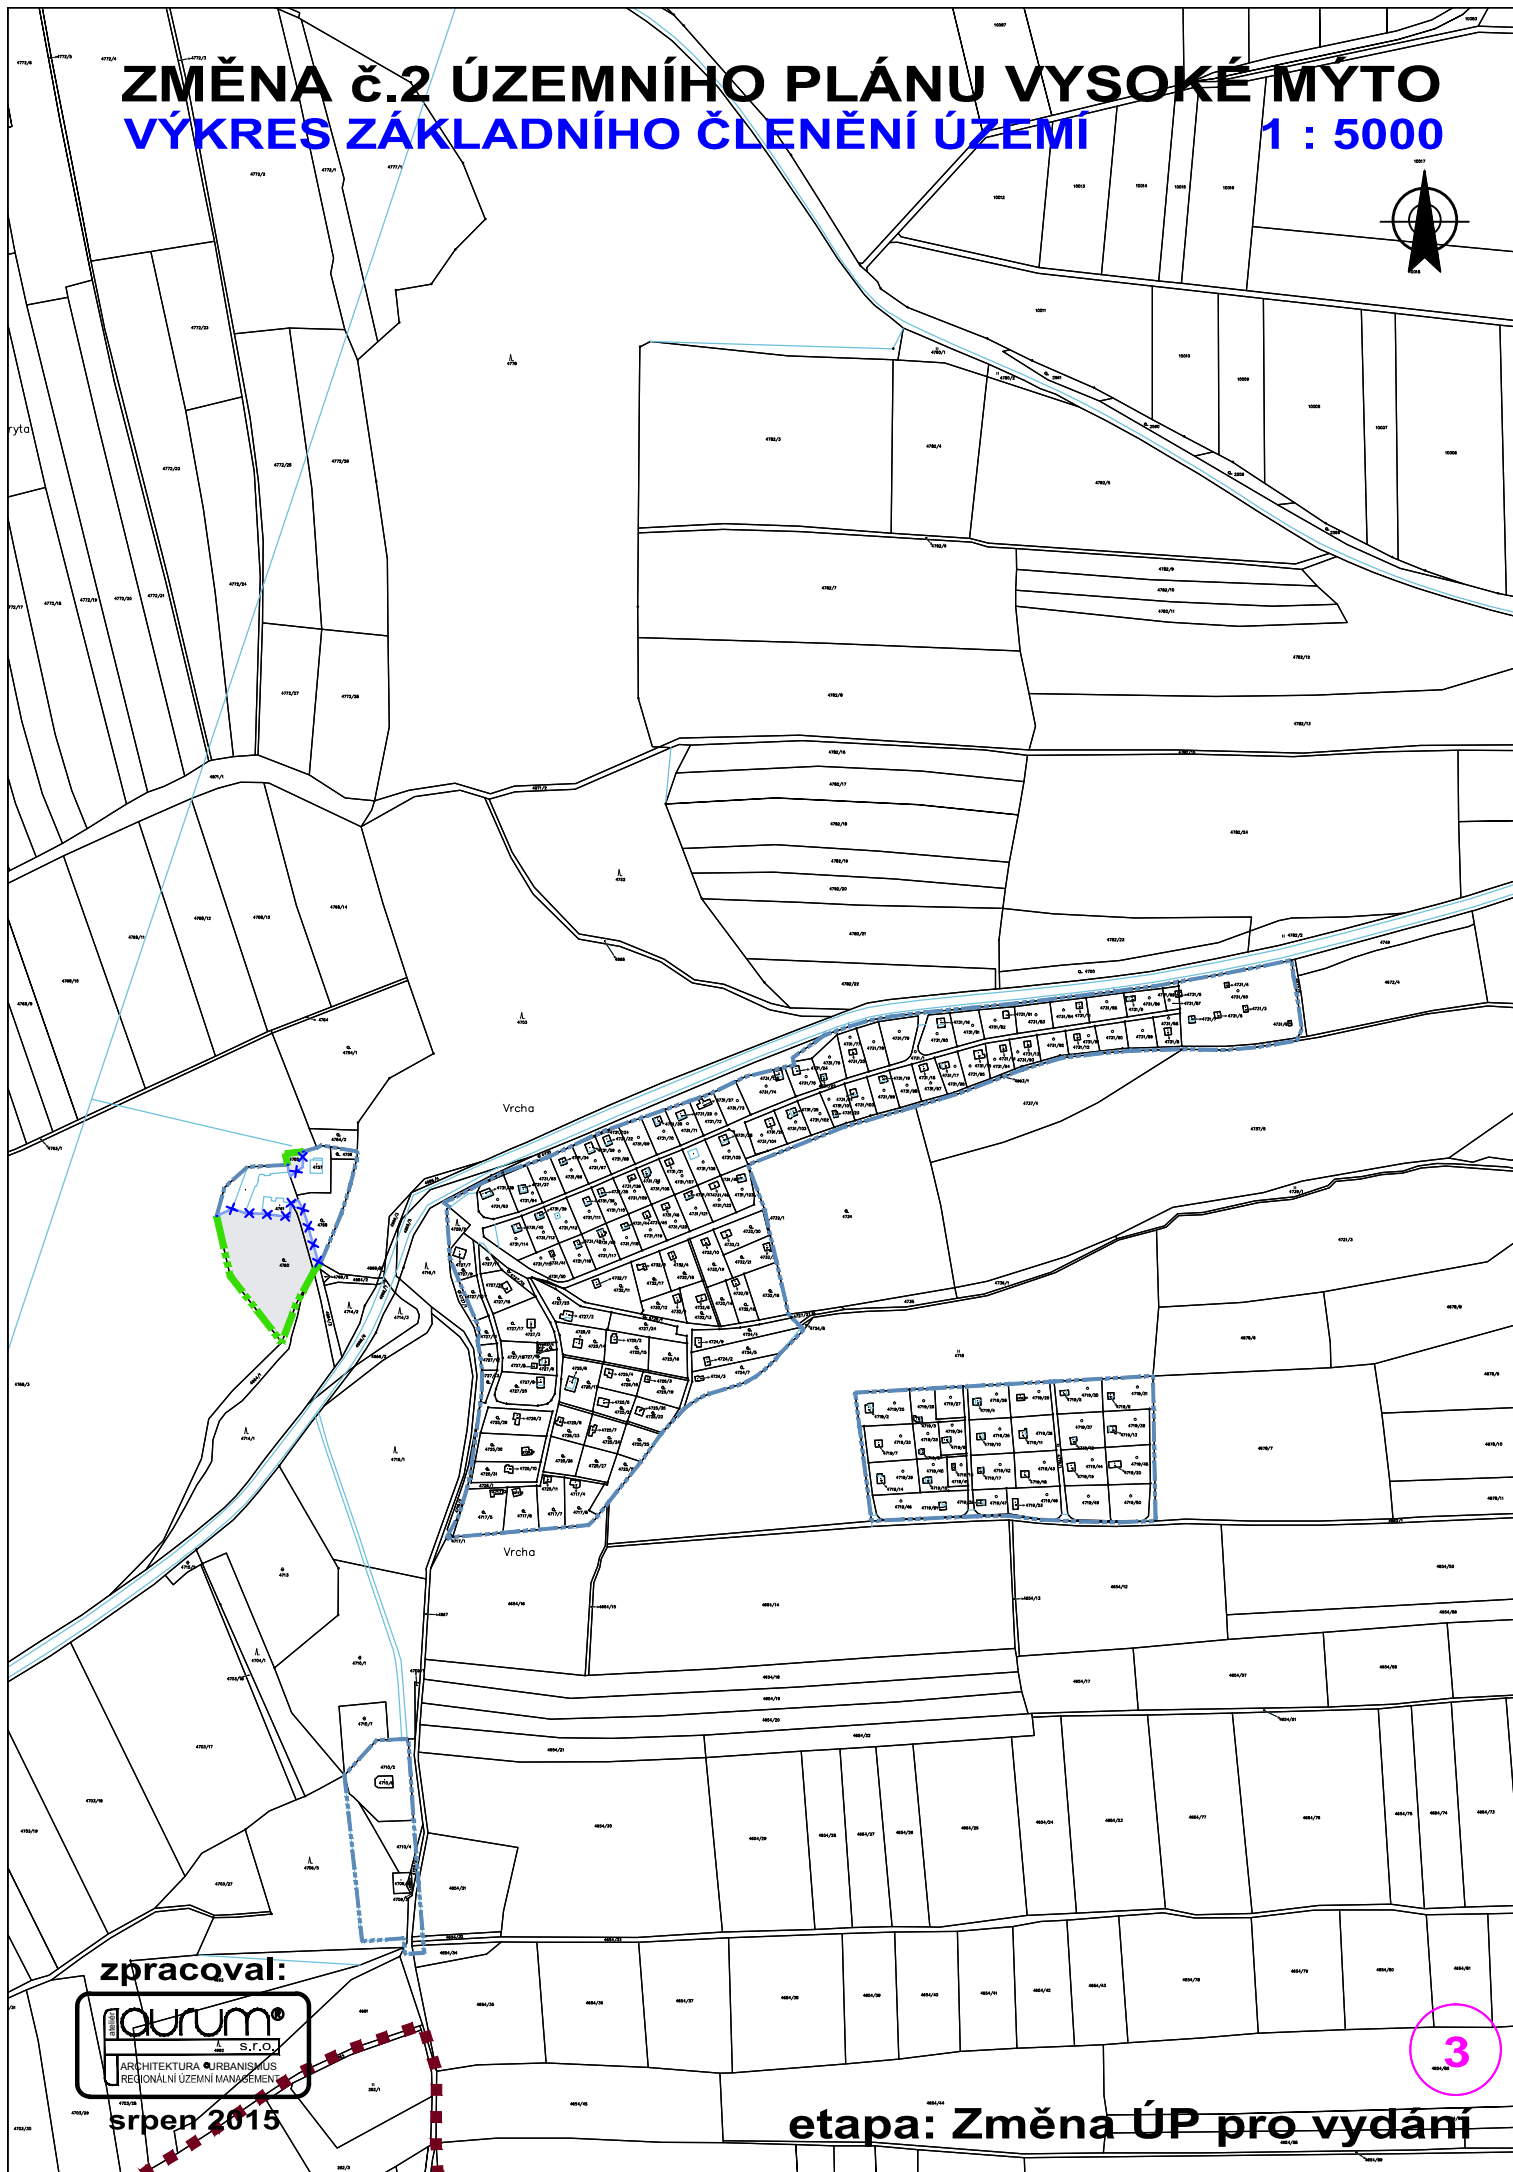

zpracoval:




srpen 2015

etapa: Změna ÚP pro vydání

ZMĚNA č.2 ÚZEMNÍHO PLÁNU VYSOKÉ MÝTO

VÝKRES ZÁKLADNÍHO ČLENĚNÍ ÚZEMÍ 1 : 5000

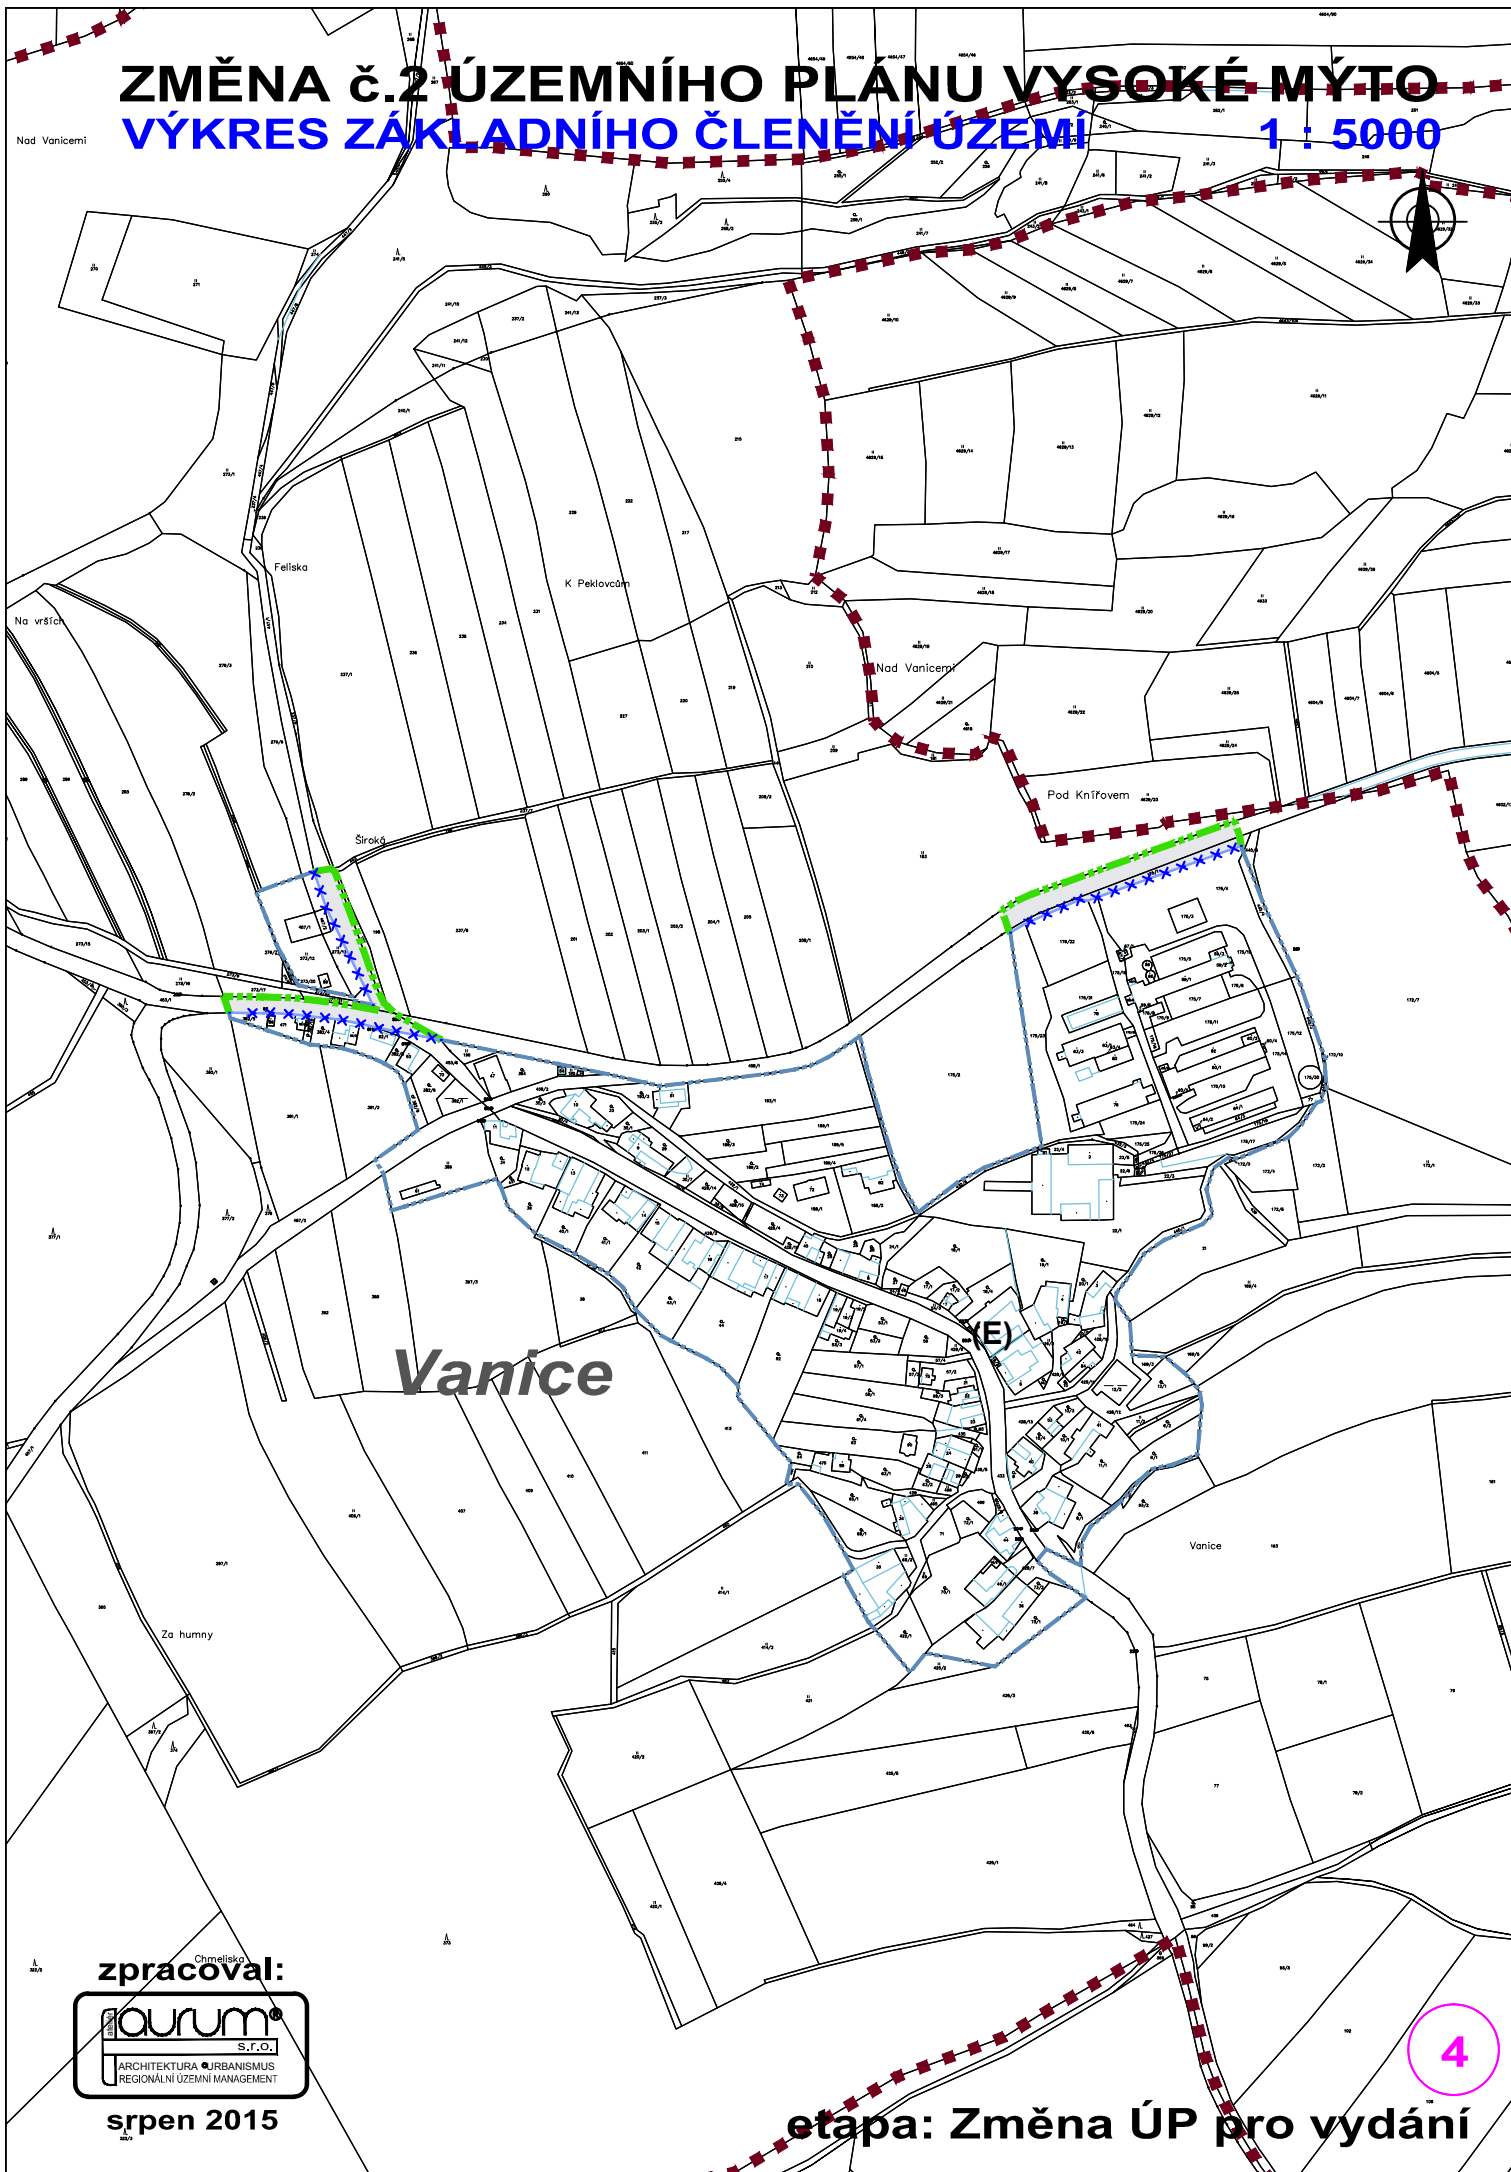

zpracoval:



srpen 2015


etapa: Změna ÚP pro vydání

4

ZMĚNA č.2 ÚZEMNÍHO PLÁNU VYSOKÉ MÝTO

VÝKRES ZÁKLADNÍHO ČLENĚNÍ ÚZEMÍ

1 : 5000

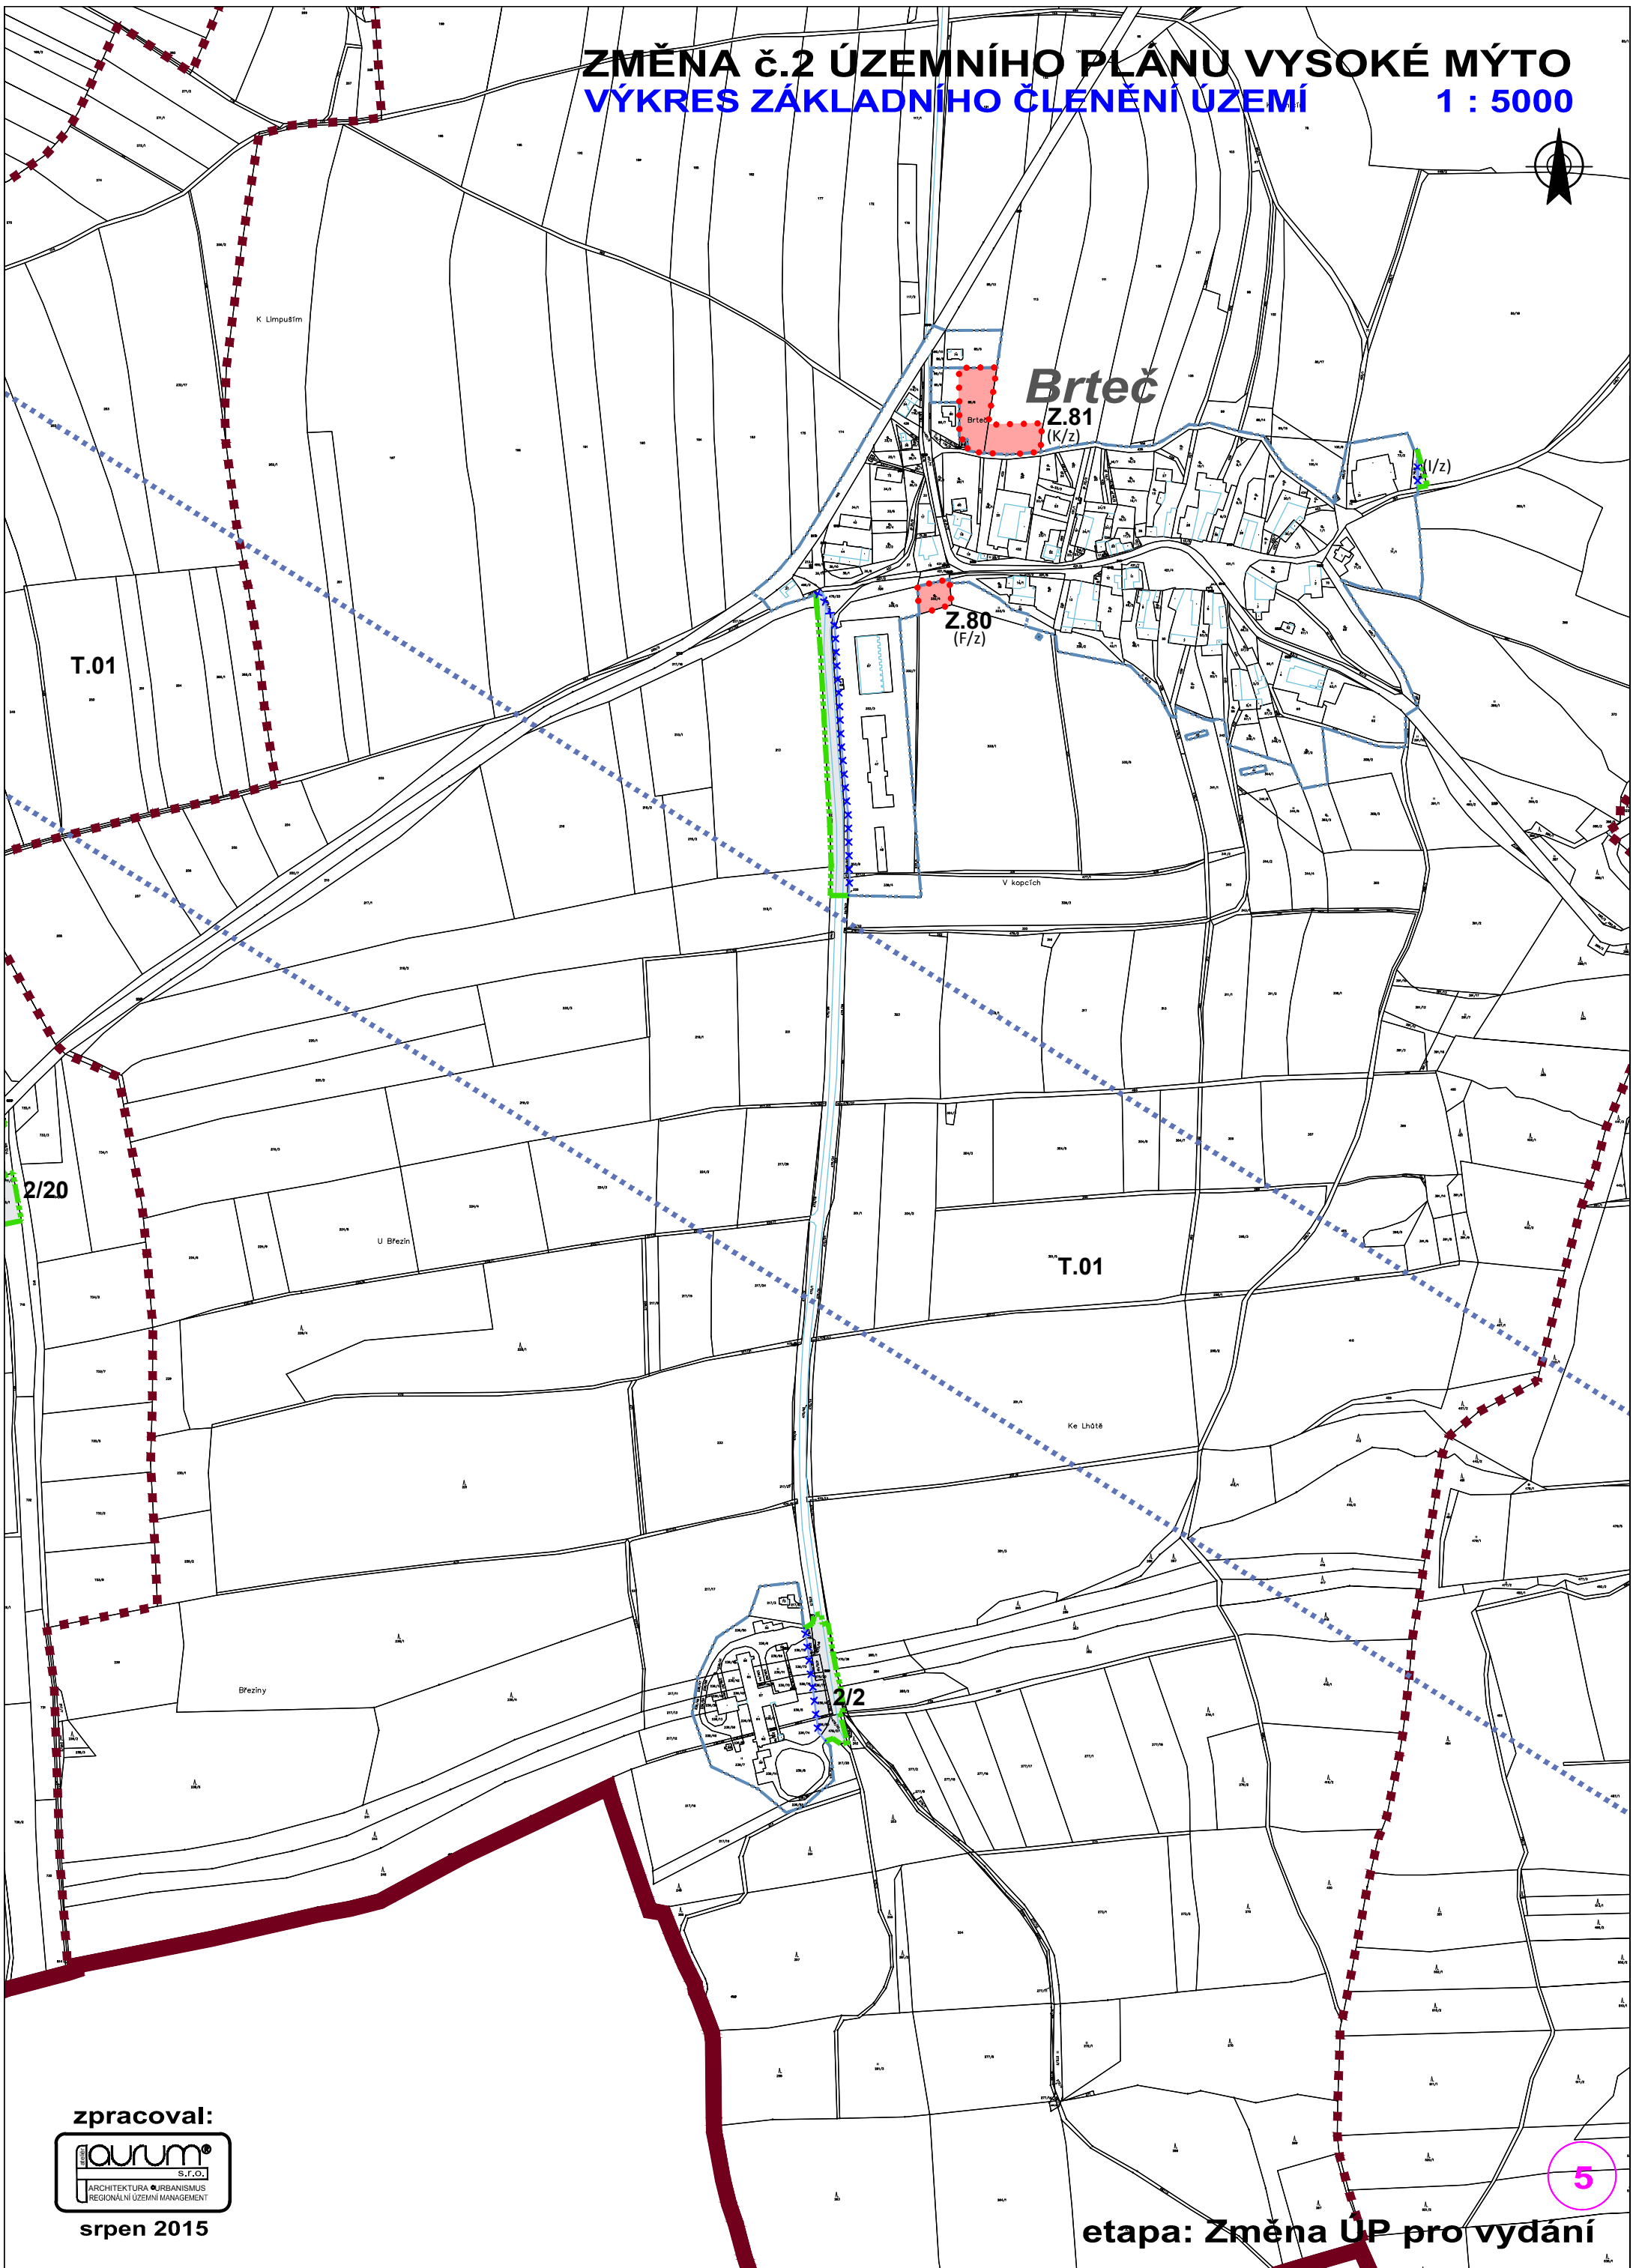

zpracoval:



srpen 2015


5

etapa: Změna UP pro vydání

ZMĚNA č.2 ÚZEMNÍHO PLÁNU VYSOKÉ MÝTO

VÝKRES ZÁKLADNÍHO ČLENĚNÍ ÚZEMÍ

1 : 5000

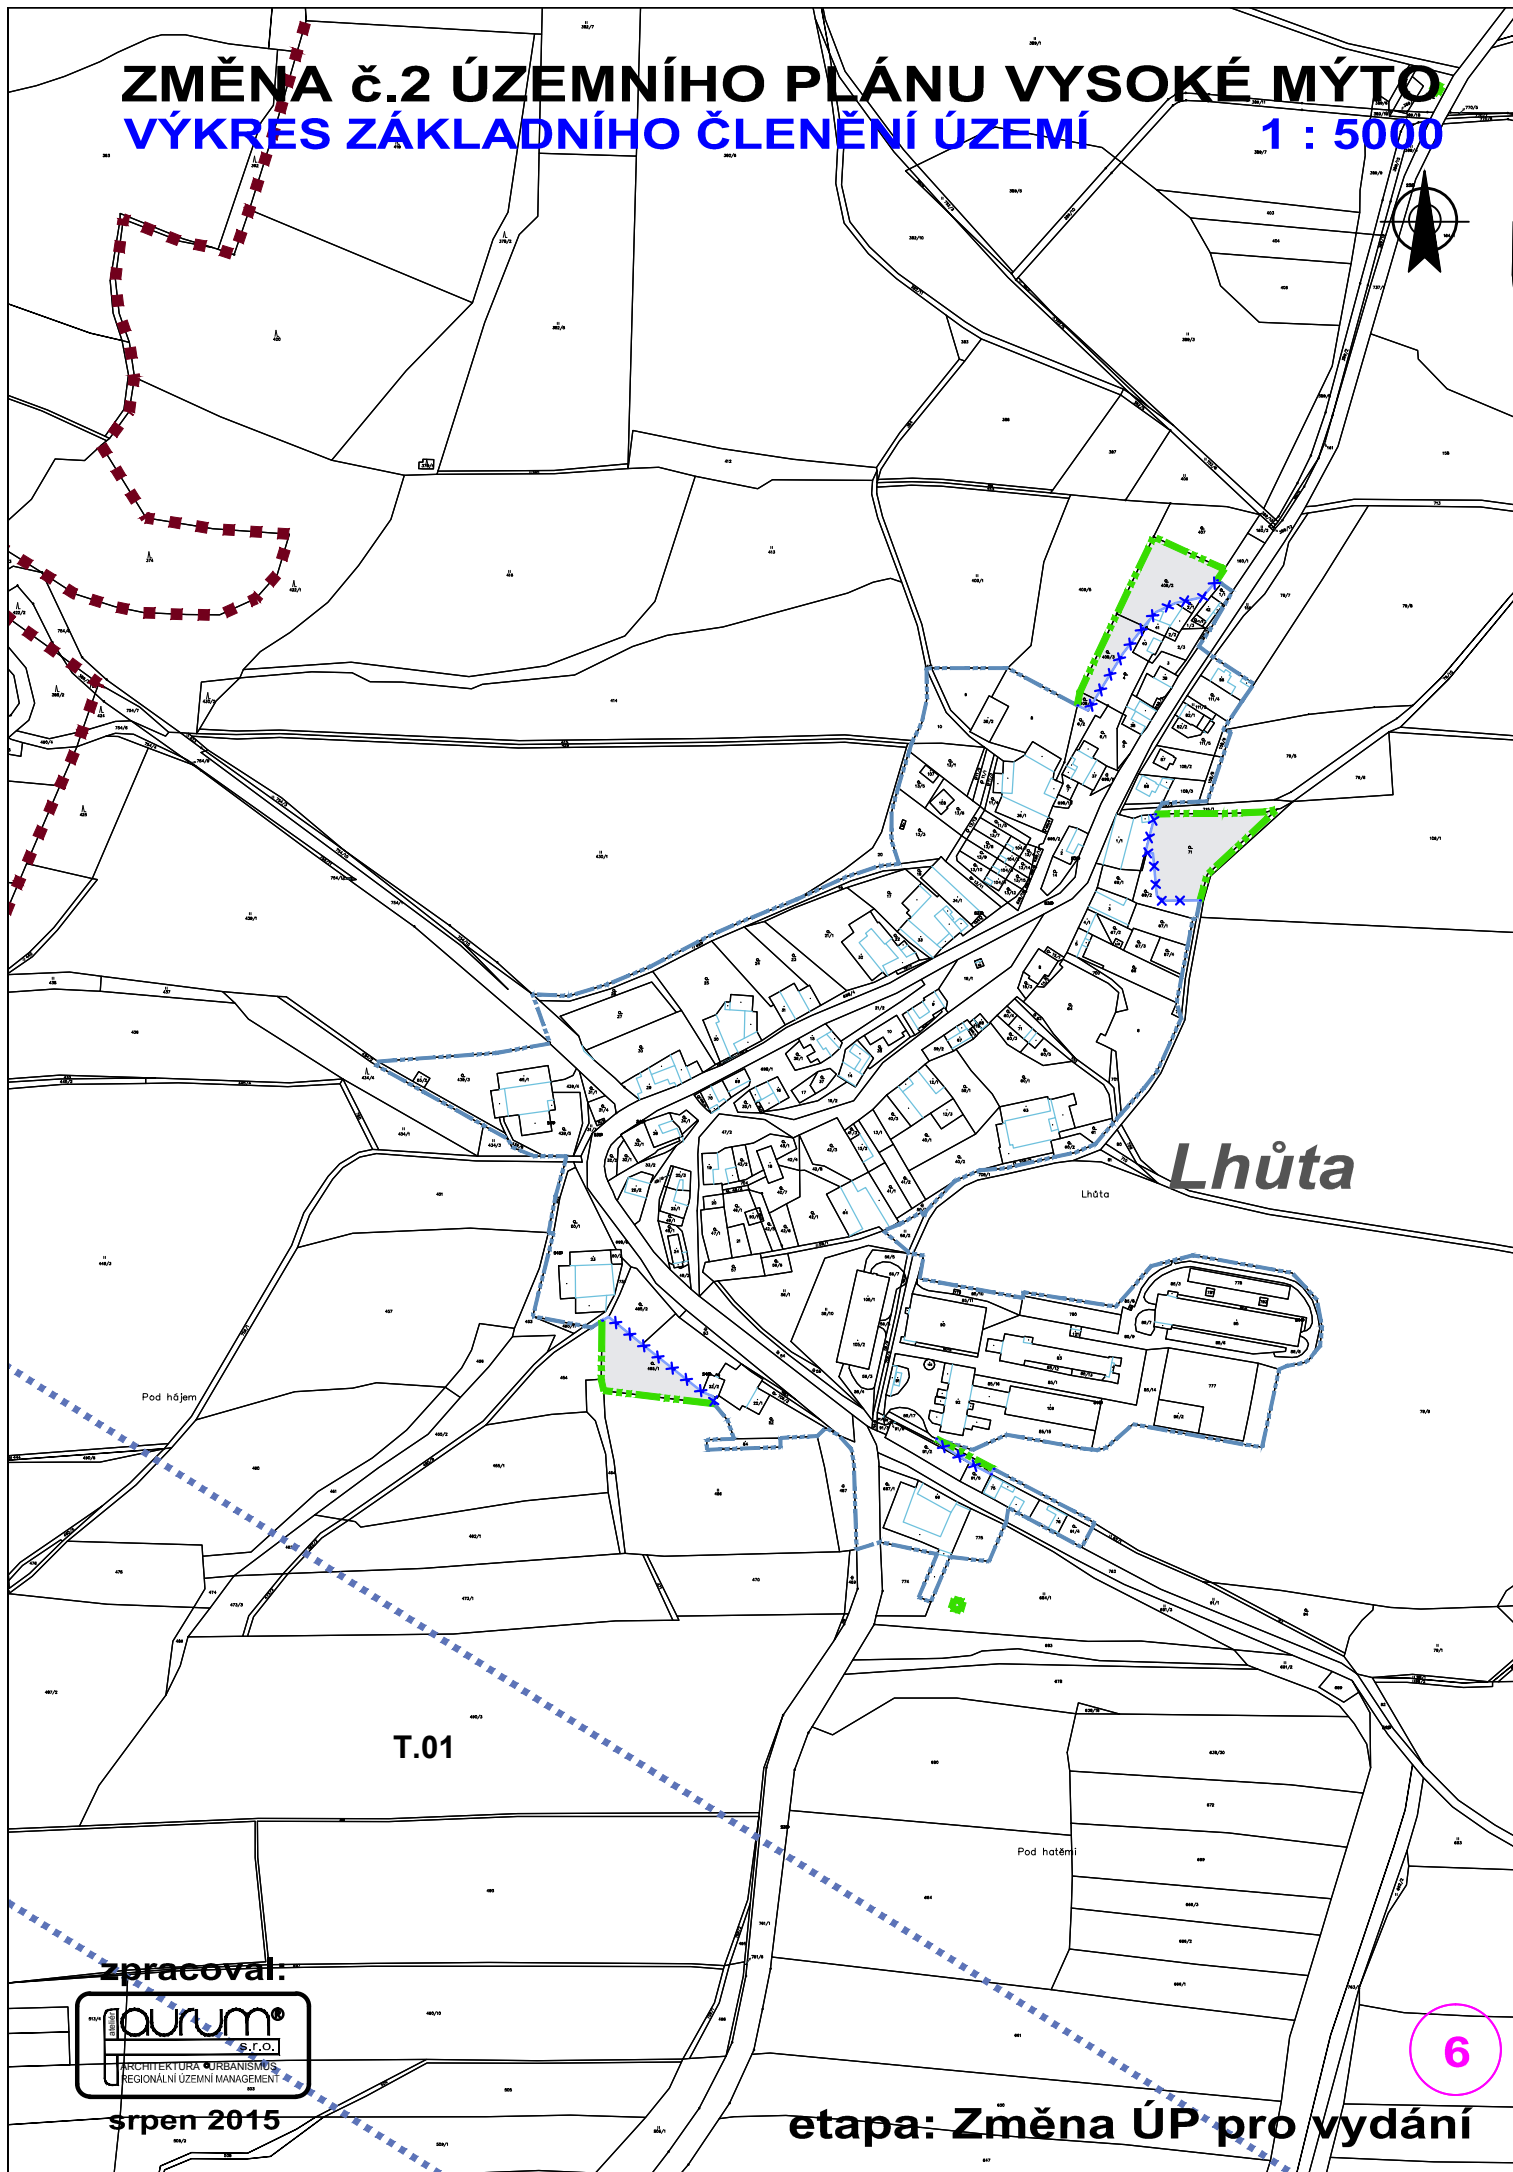

Lhůta

Lhůta

Pod hájem

T.01

Pod hájem

zpracoval:



srpen 2015


etapa: Změna ÚP pro vydání

6

ZMĚNA č.2 ÚZEMNÍHO PLÁNU VYSOKÉ MÝTO

VÝKRES ZÁKLADNÍHO ČLENĚNÍ ÚZEMÍ

1 : 5000

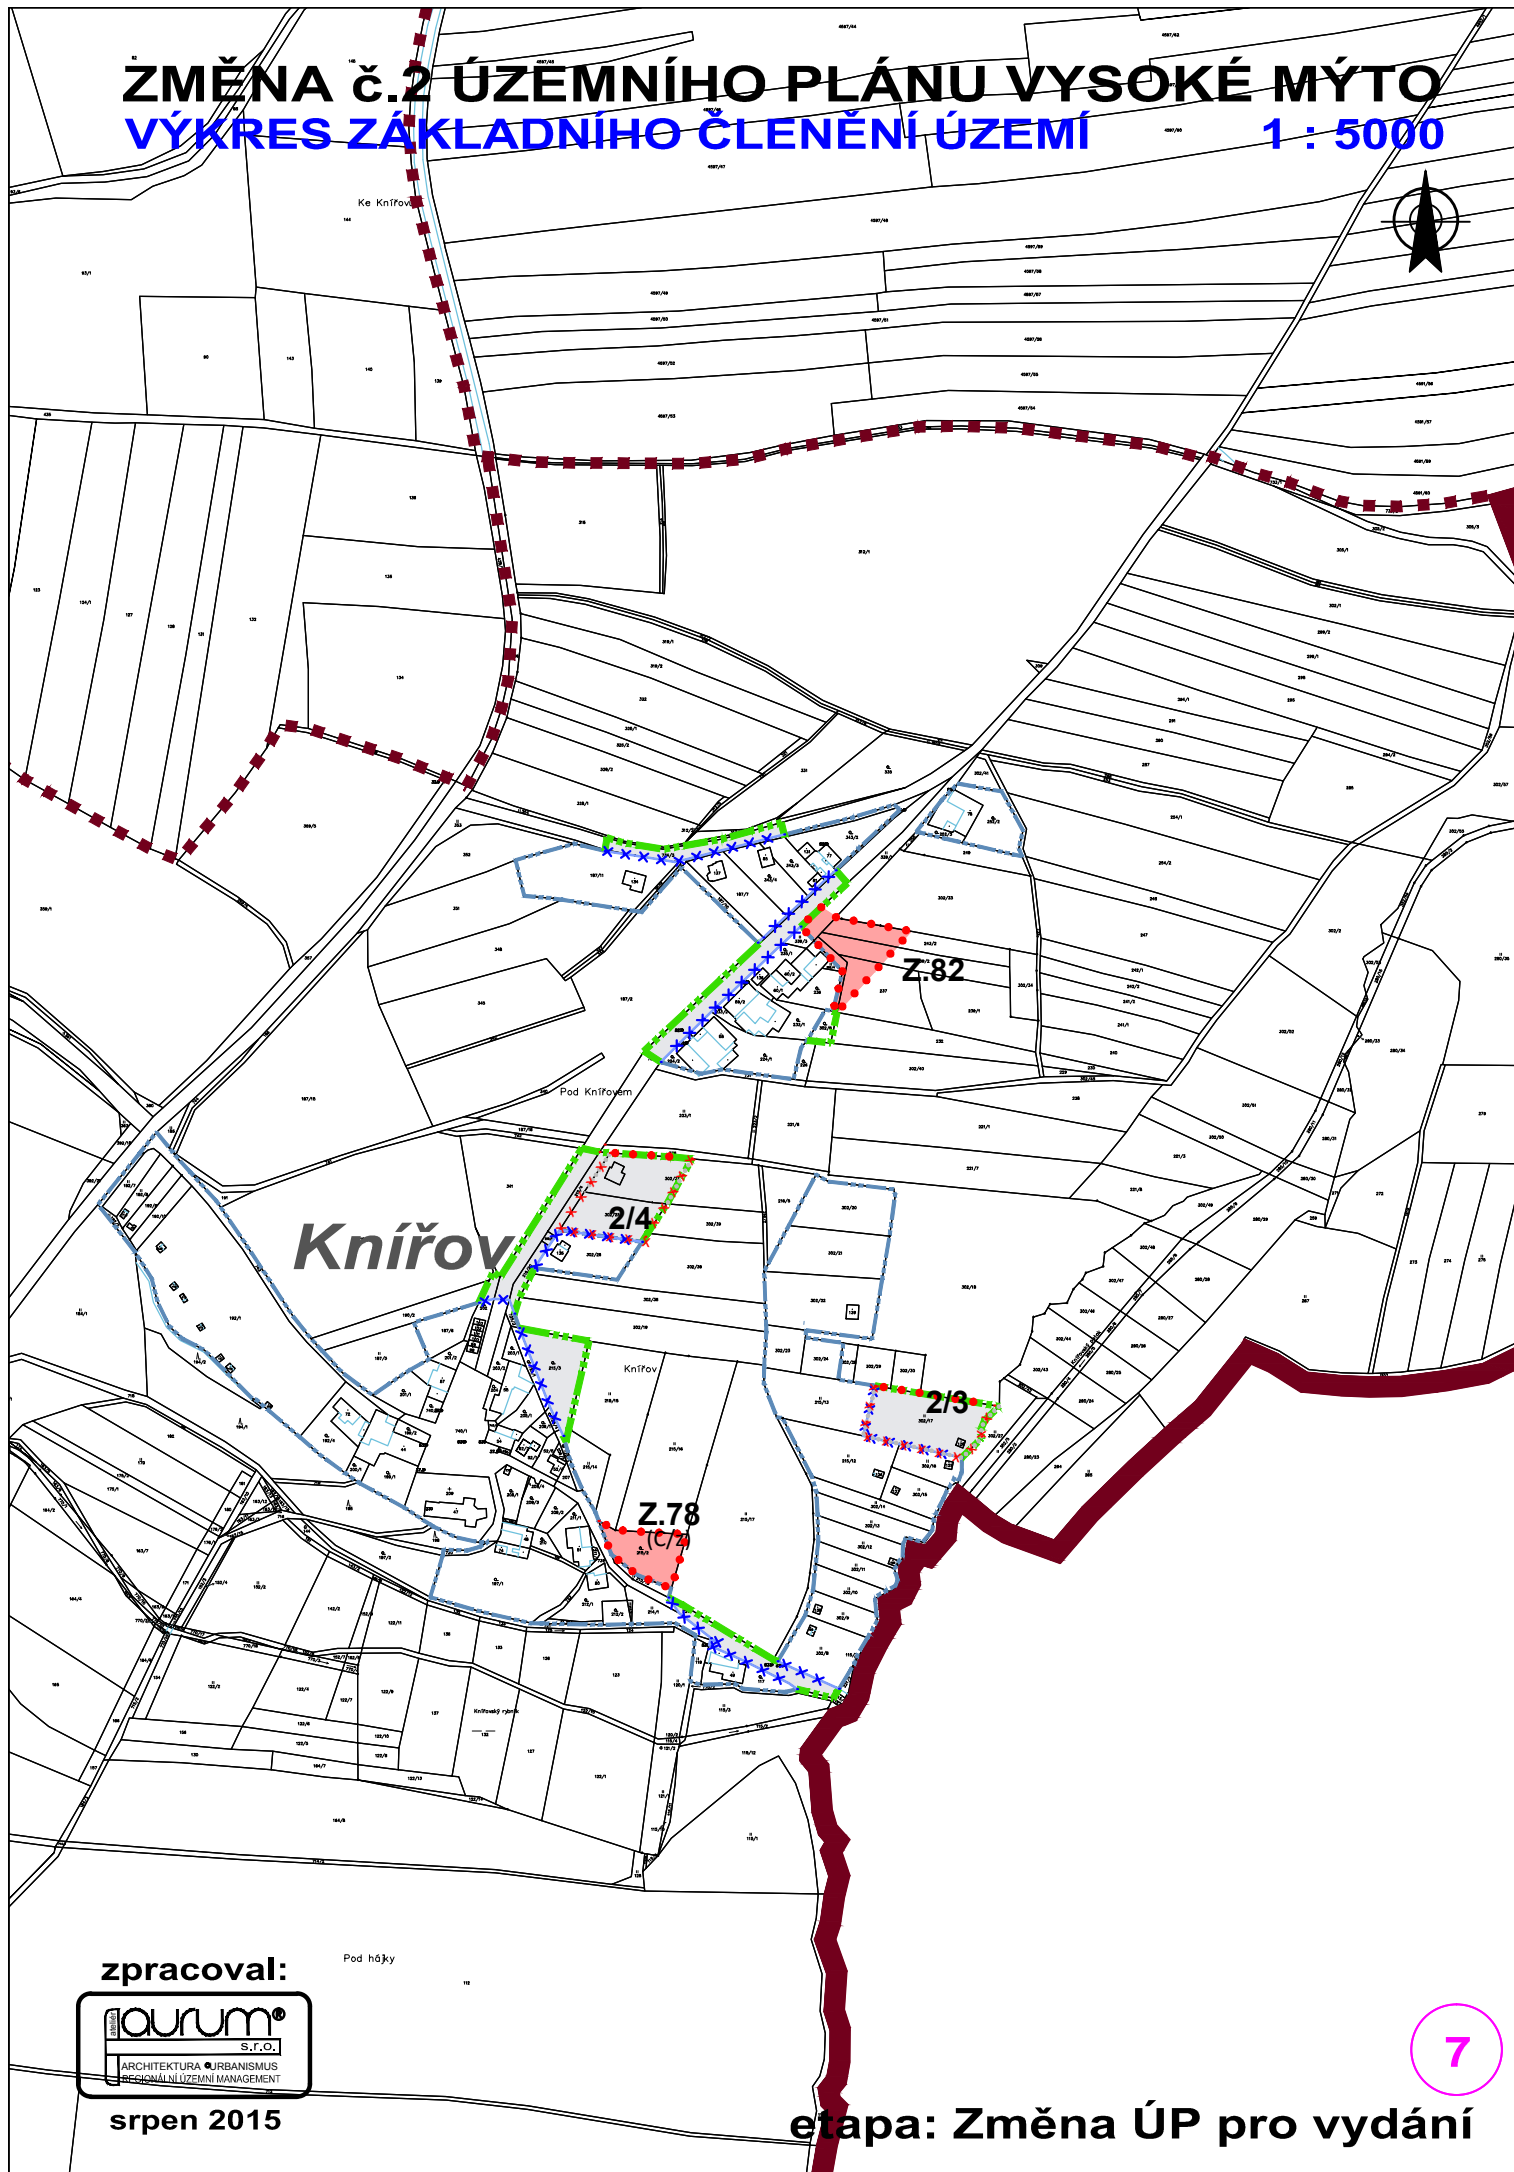

zpracoval:

Pod hájky




srpen 2015

7

etapa: Změna ÚP pro vydání

ZMĚNA č.2 ÚZEMNÍHO PLÁNU VYSOKÉ MÝTO

VÝKRES ZÁKLADNÍHO ČLENĚNÍ ÚZEMÍ 1 : 5000

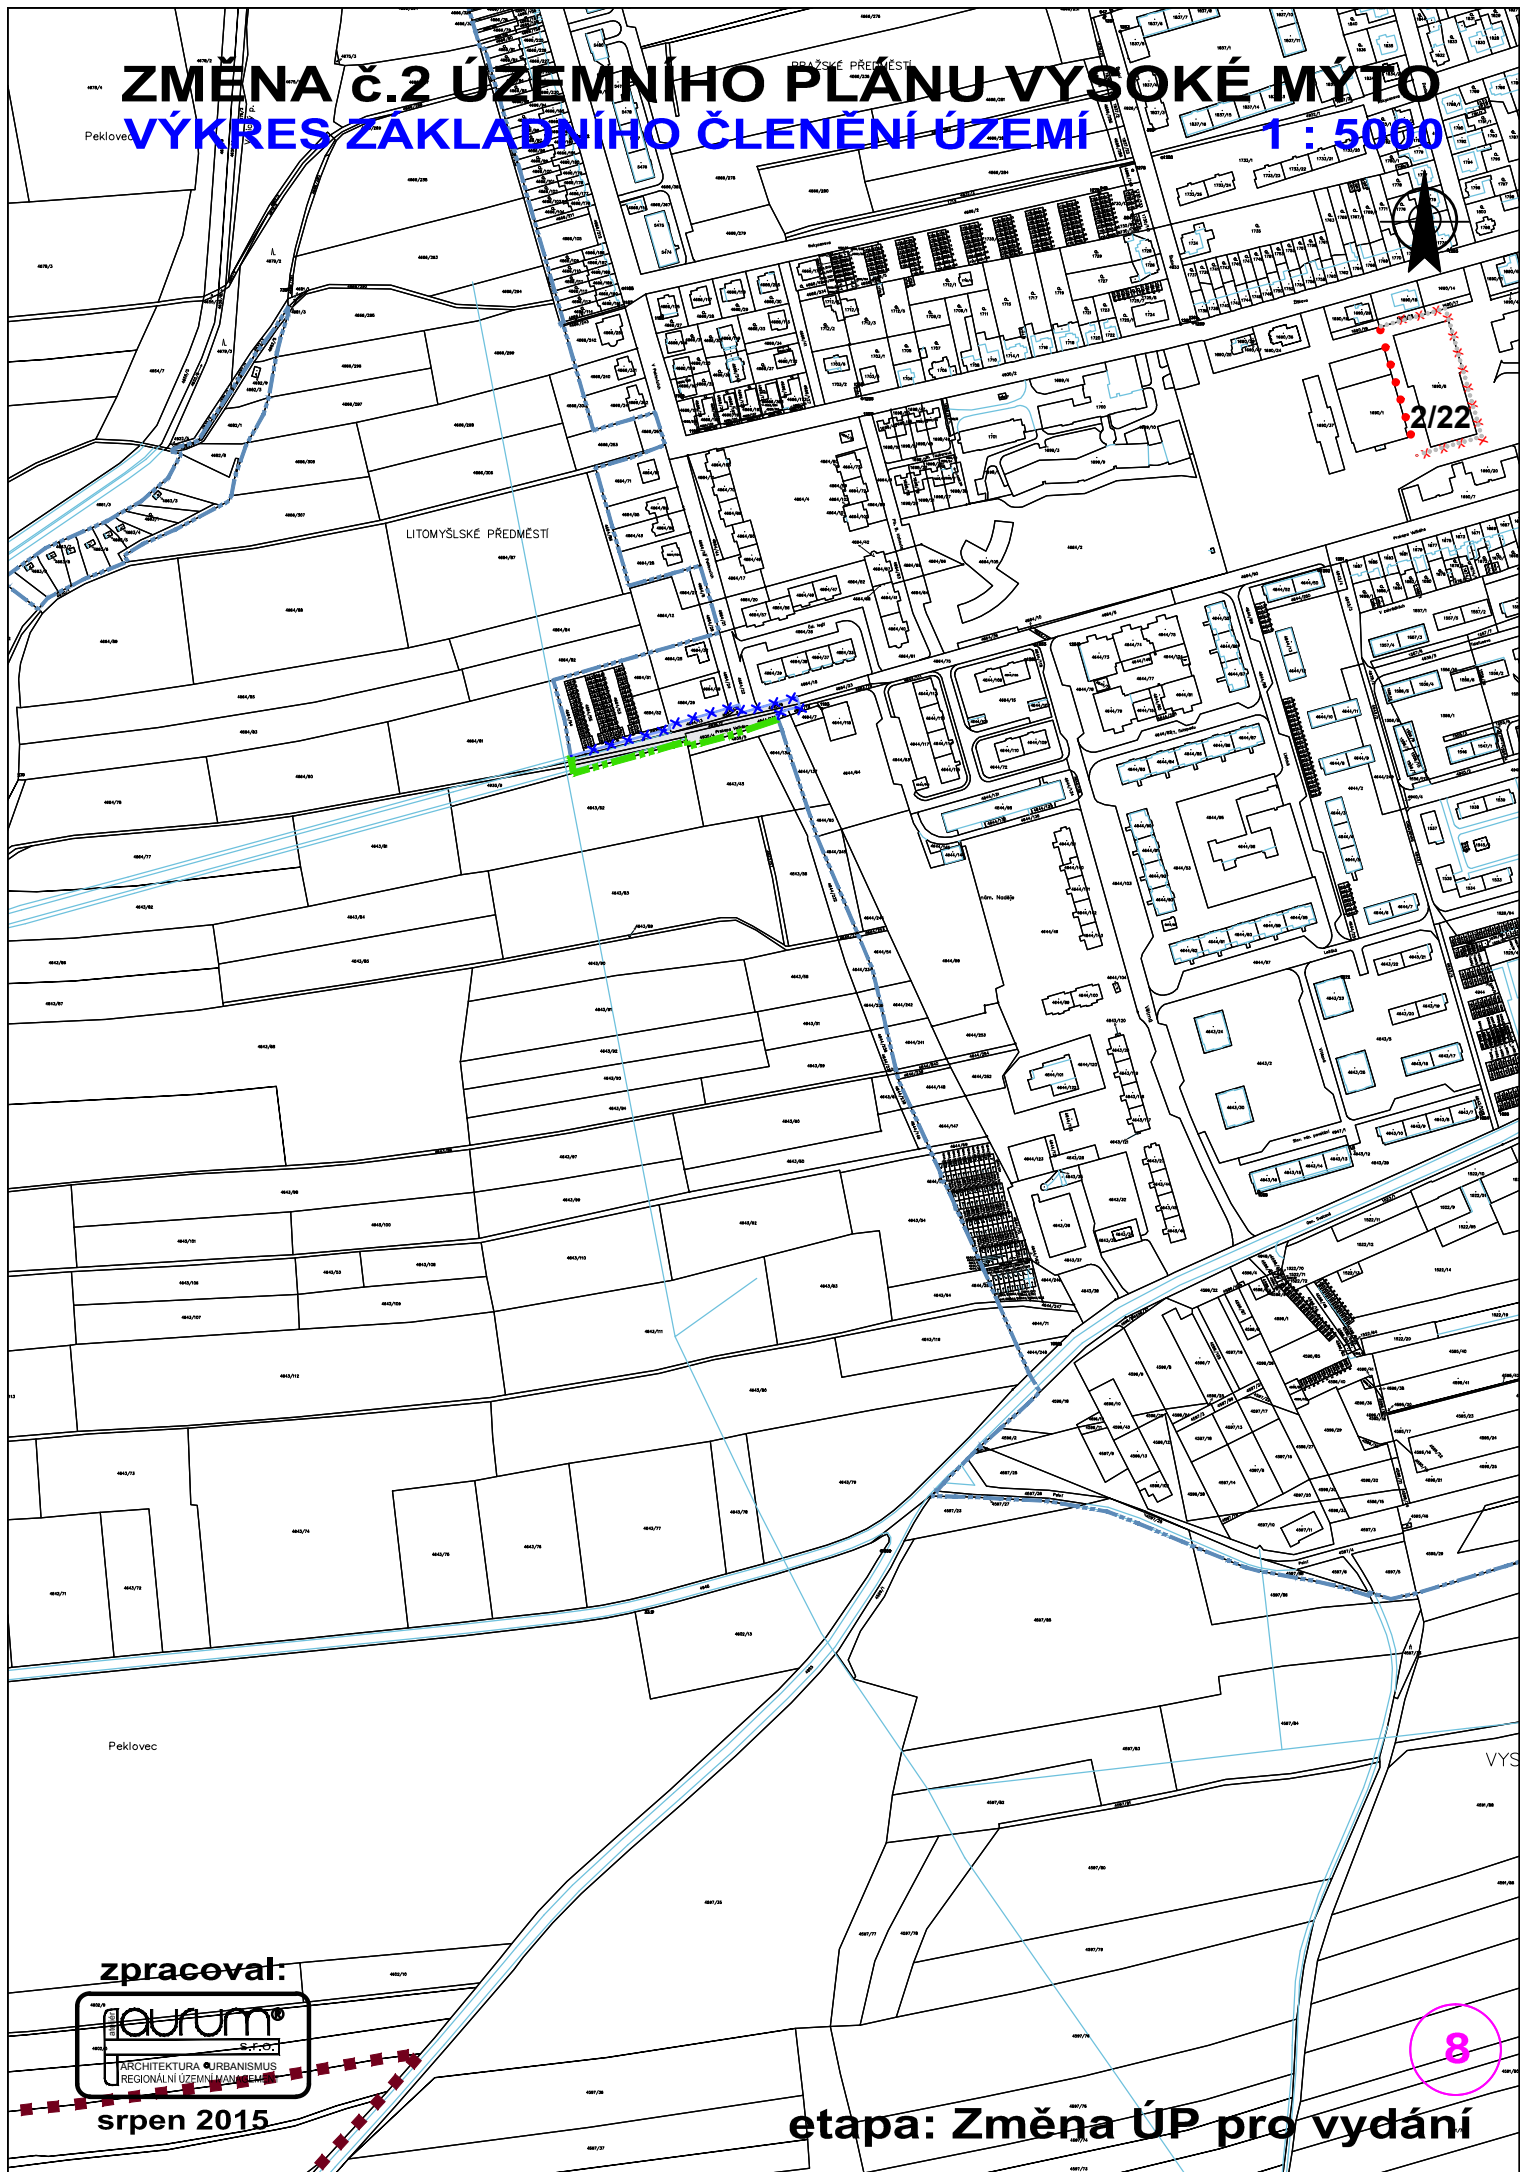

2/22

zpracoval:



srpen 2015


8

etapa: Změna ÚP pro vydání

ZMĚNA č.2 ÚZEMNÍHO PLÁNU VYSOKÉ MÝTO

VÝKRES ZÁKLADNÍHO ČLENĚNÍ ÚZEMÍ

1 : 5000

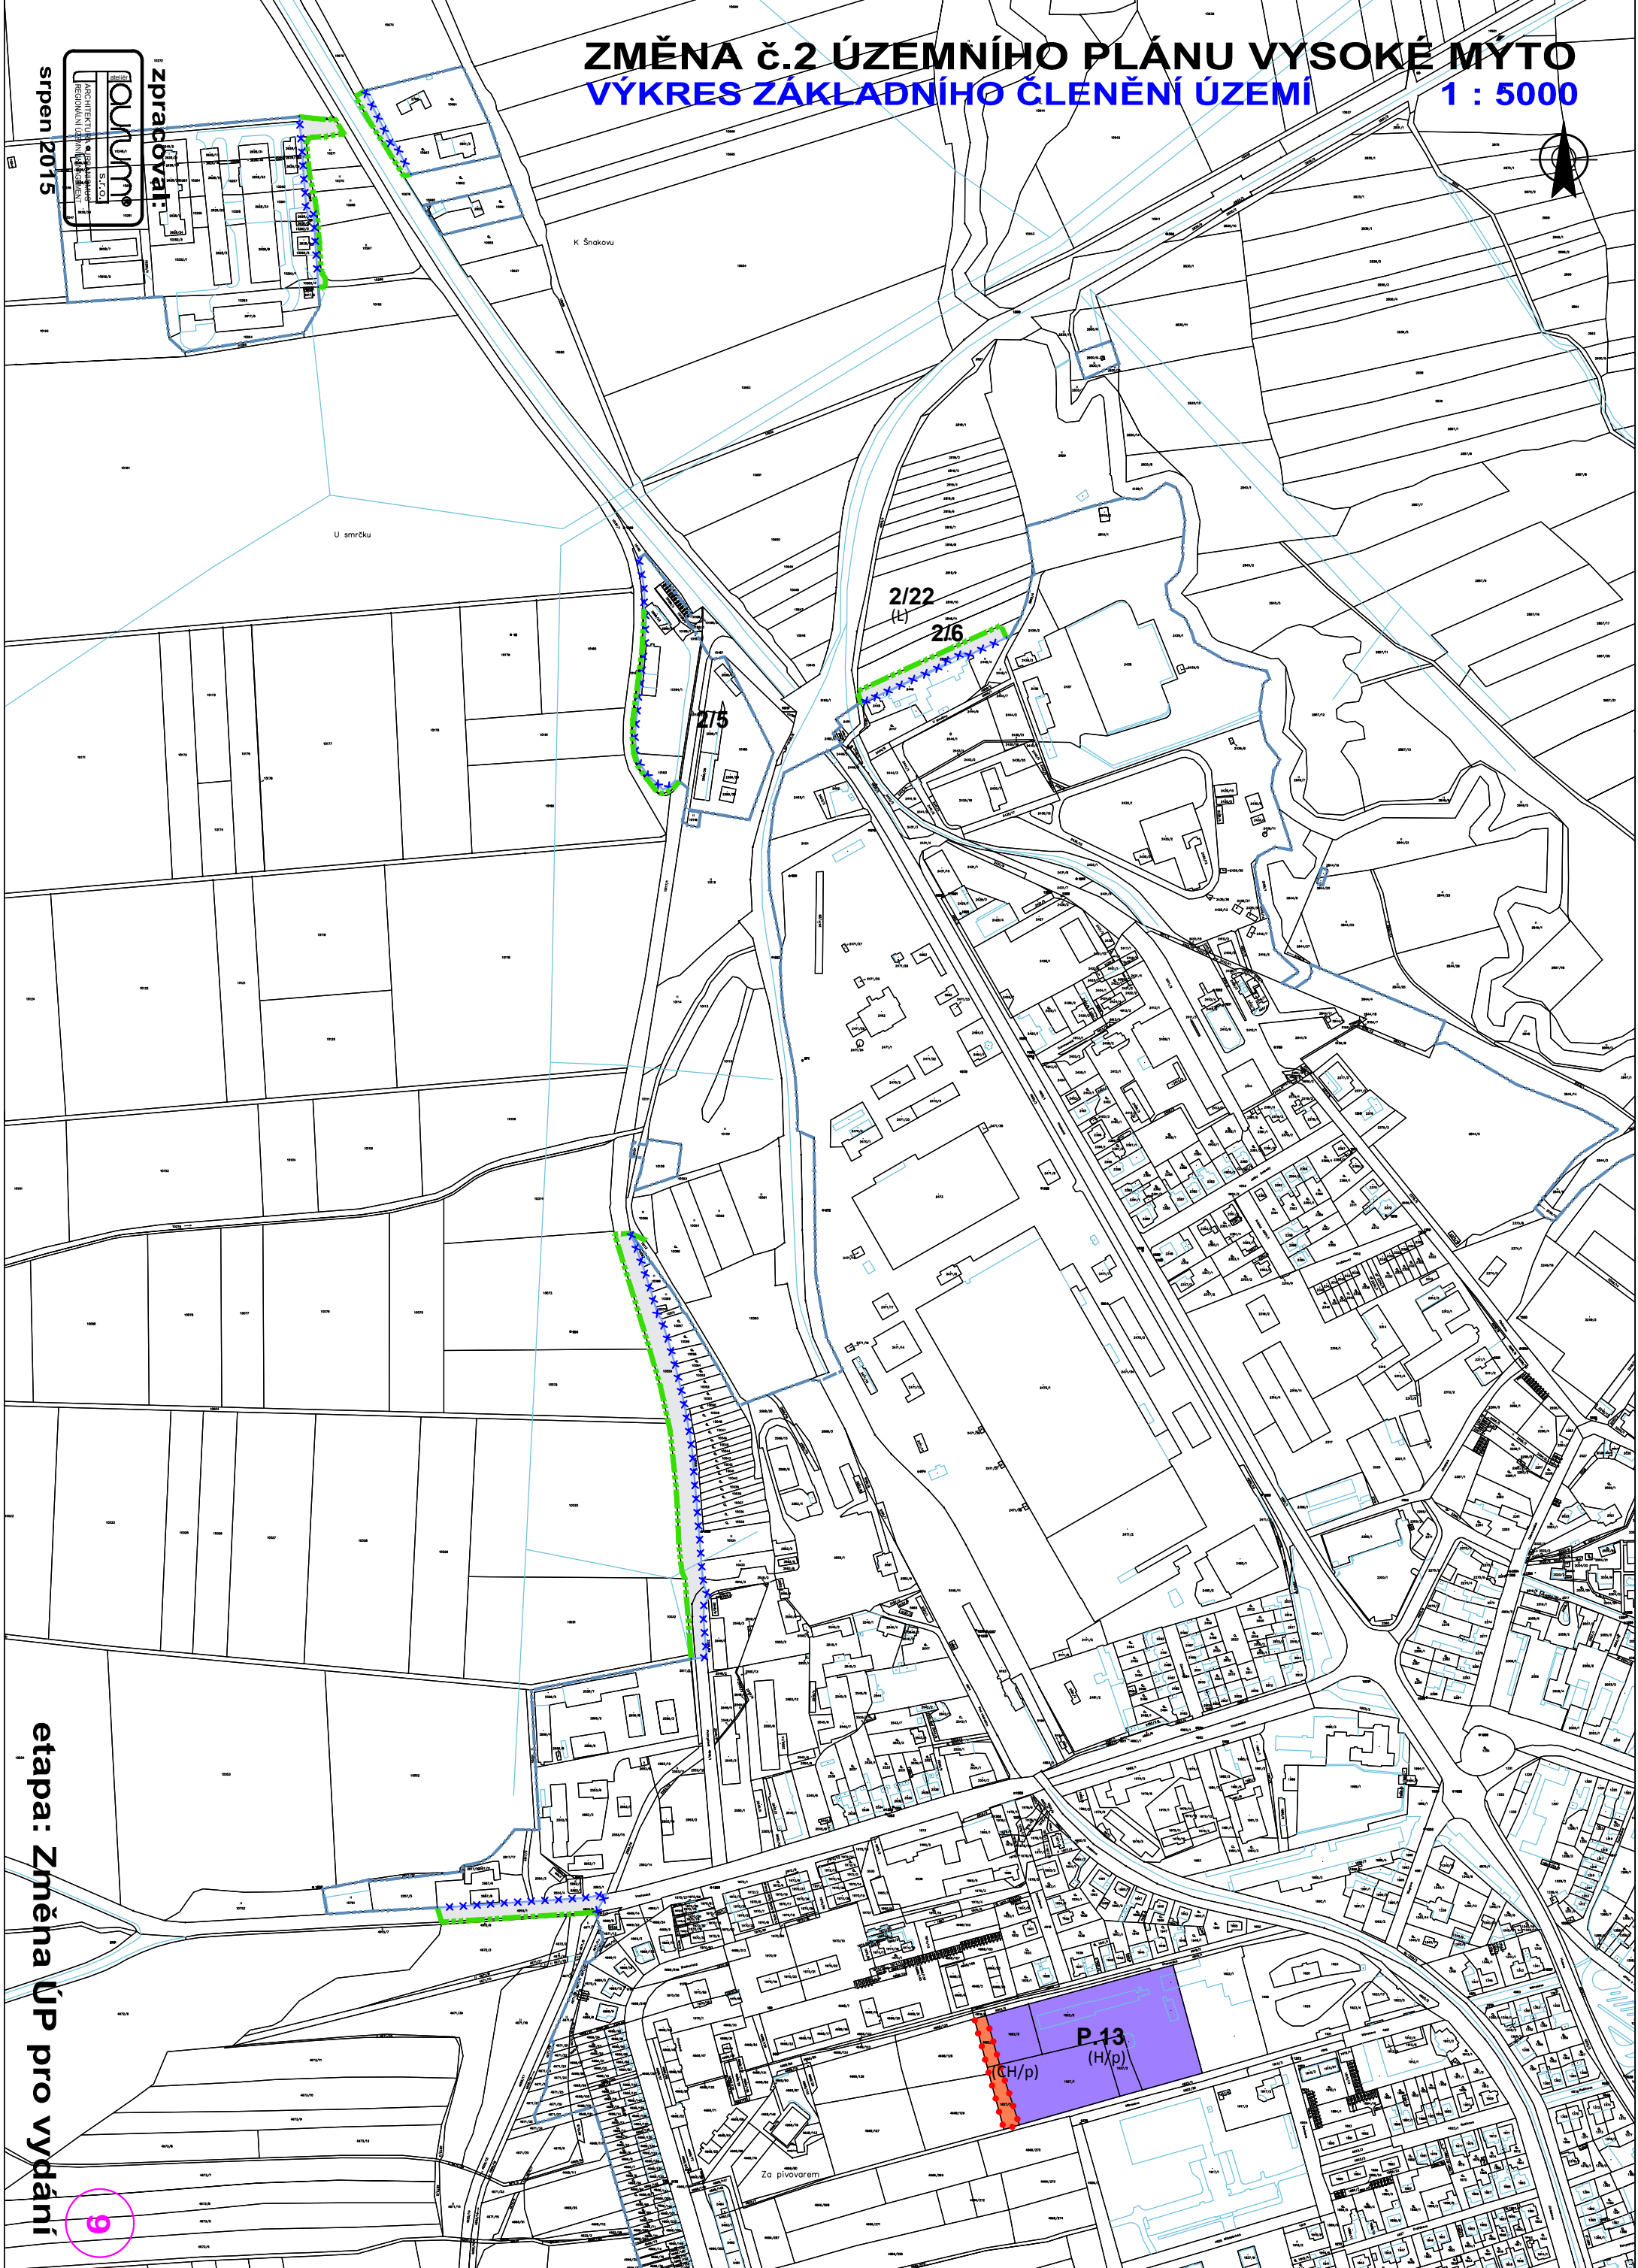

srpen 2015




zpracoval:

etapa: Změna ÚP pro vydání

ZMĚNA č.2 ÚZEMNÍHO PLÁNU VYSOKÉ MÝTO

VÝKRES ZÁKLADNÍHO ČLENĚNÍ ÚZEMÍ

1 : 5000

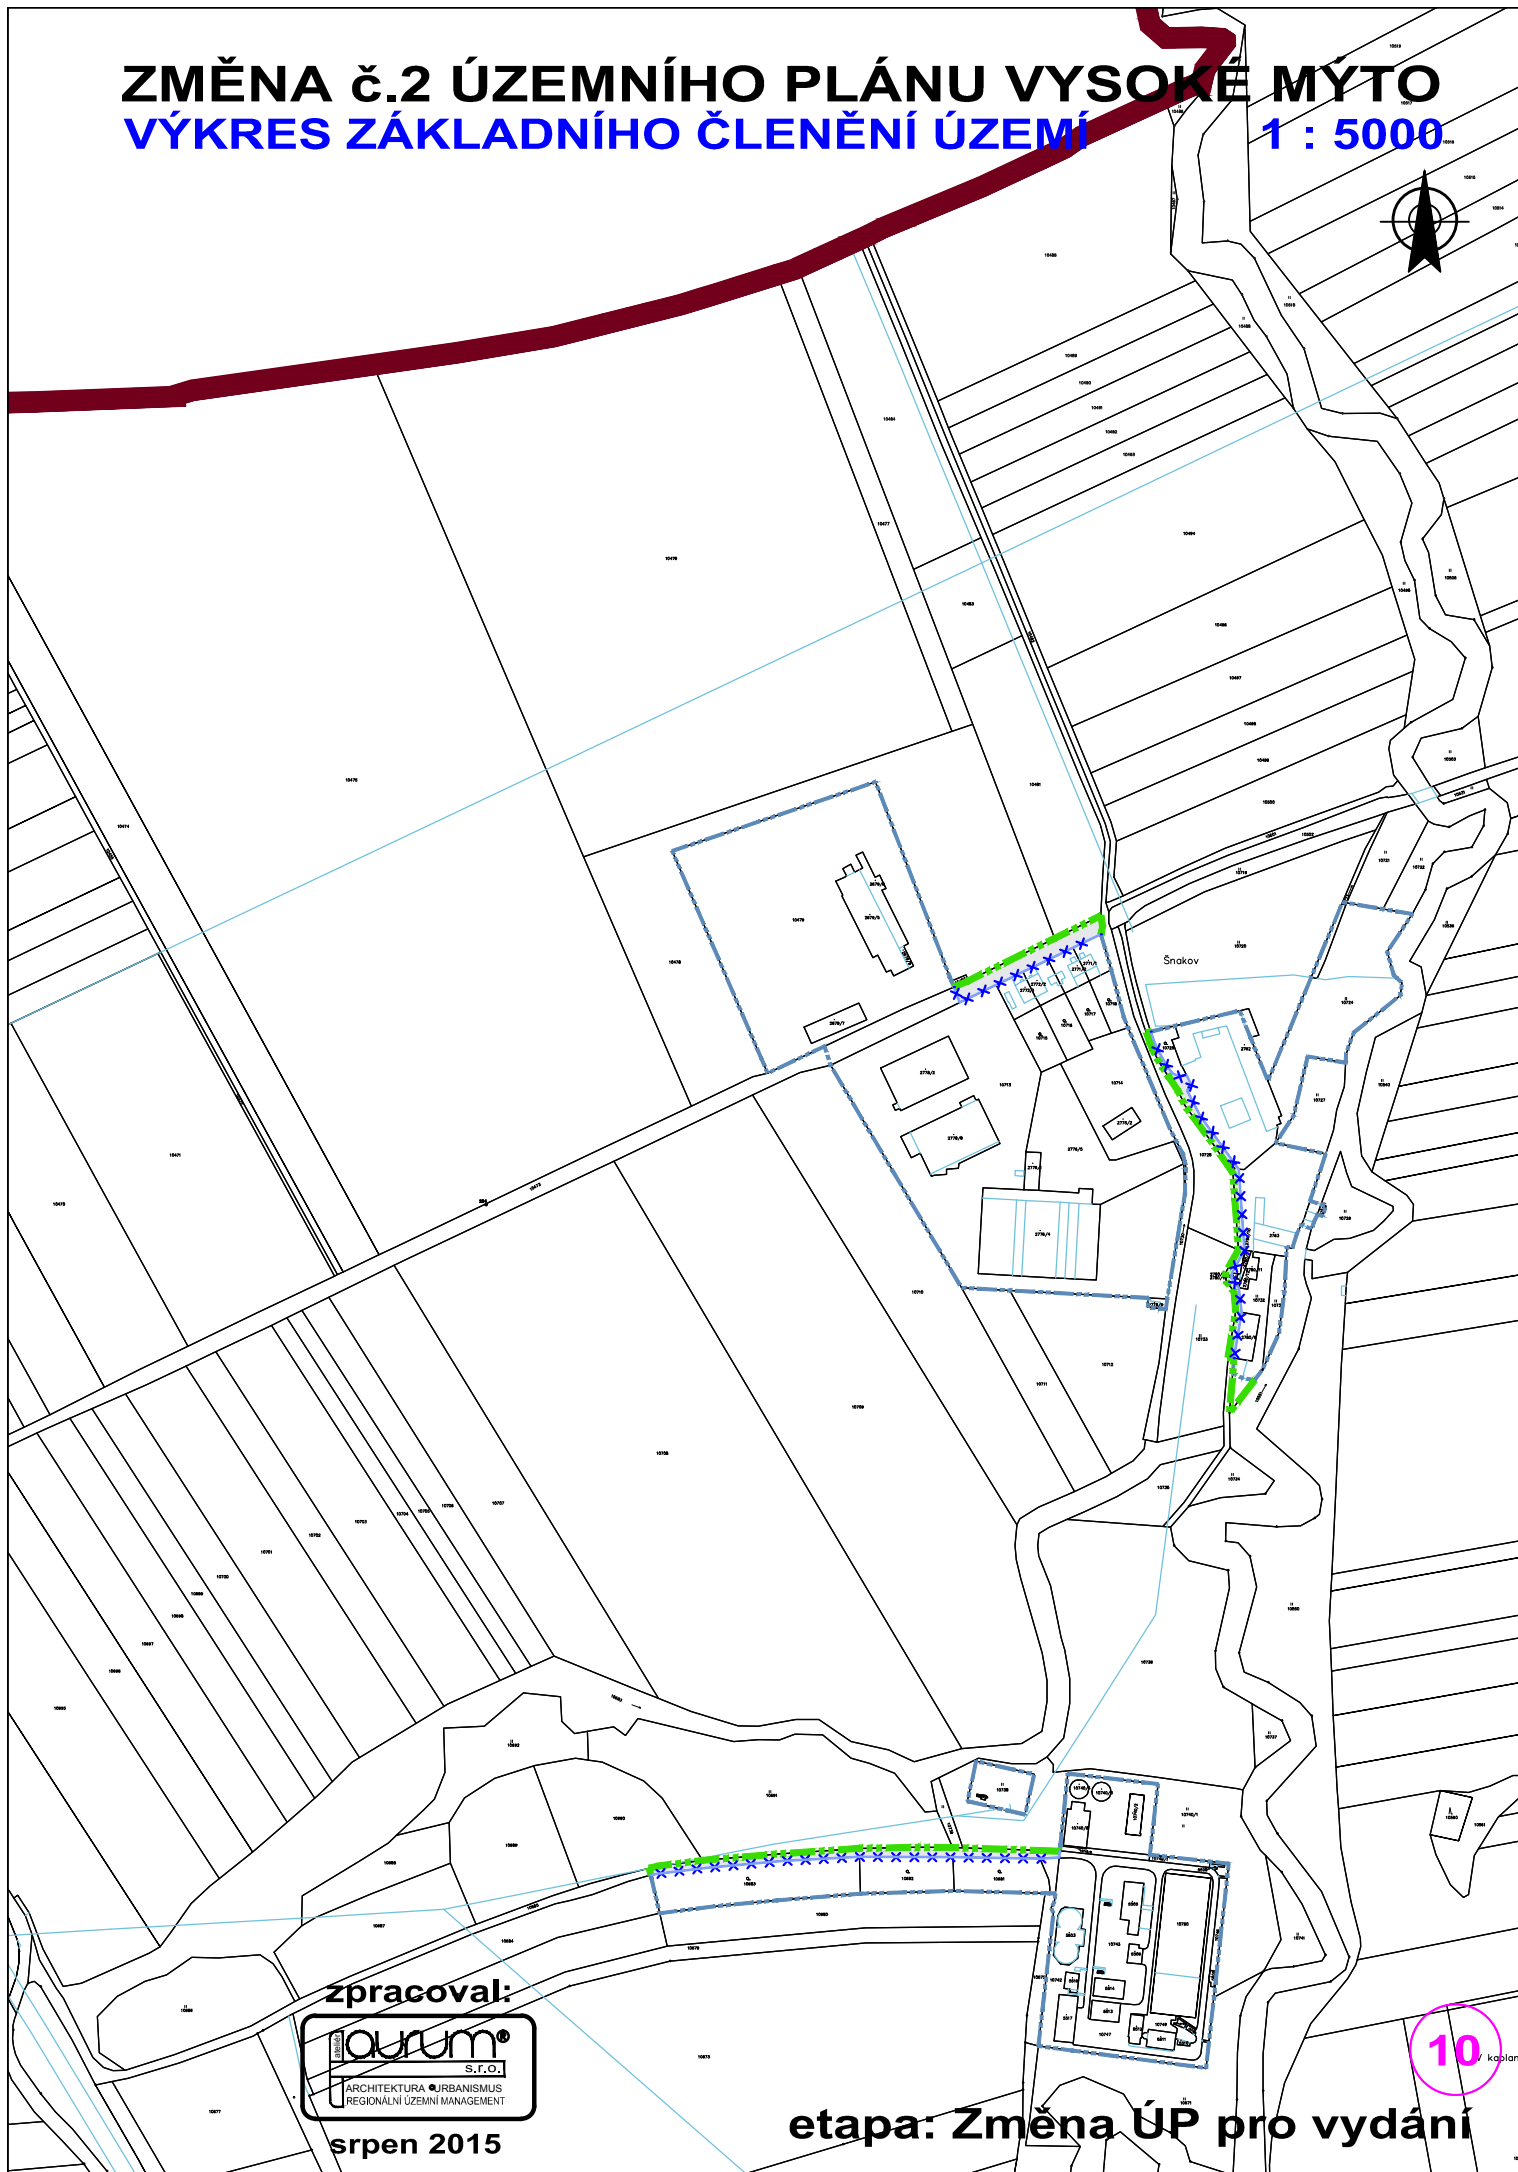

zpracoval:



srpen 2015

etapa: Změna ÚP pro vydání


10

kotlan

ZMĚNA č.2 ÚZEMNÍHO PLÁNU VYSOKÉ MÝTO

VÝKRES ZÁKLADNÍHO ČLENĚNÍ ÚZEMÍ

1 : 5000

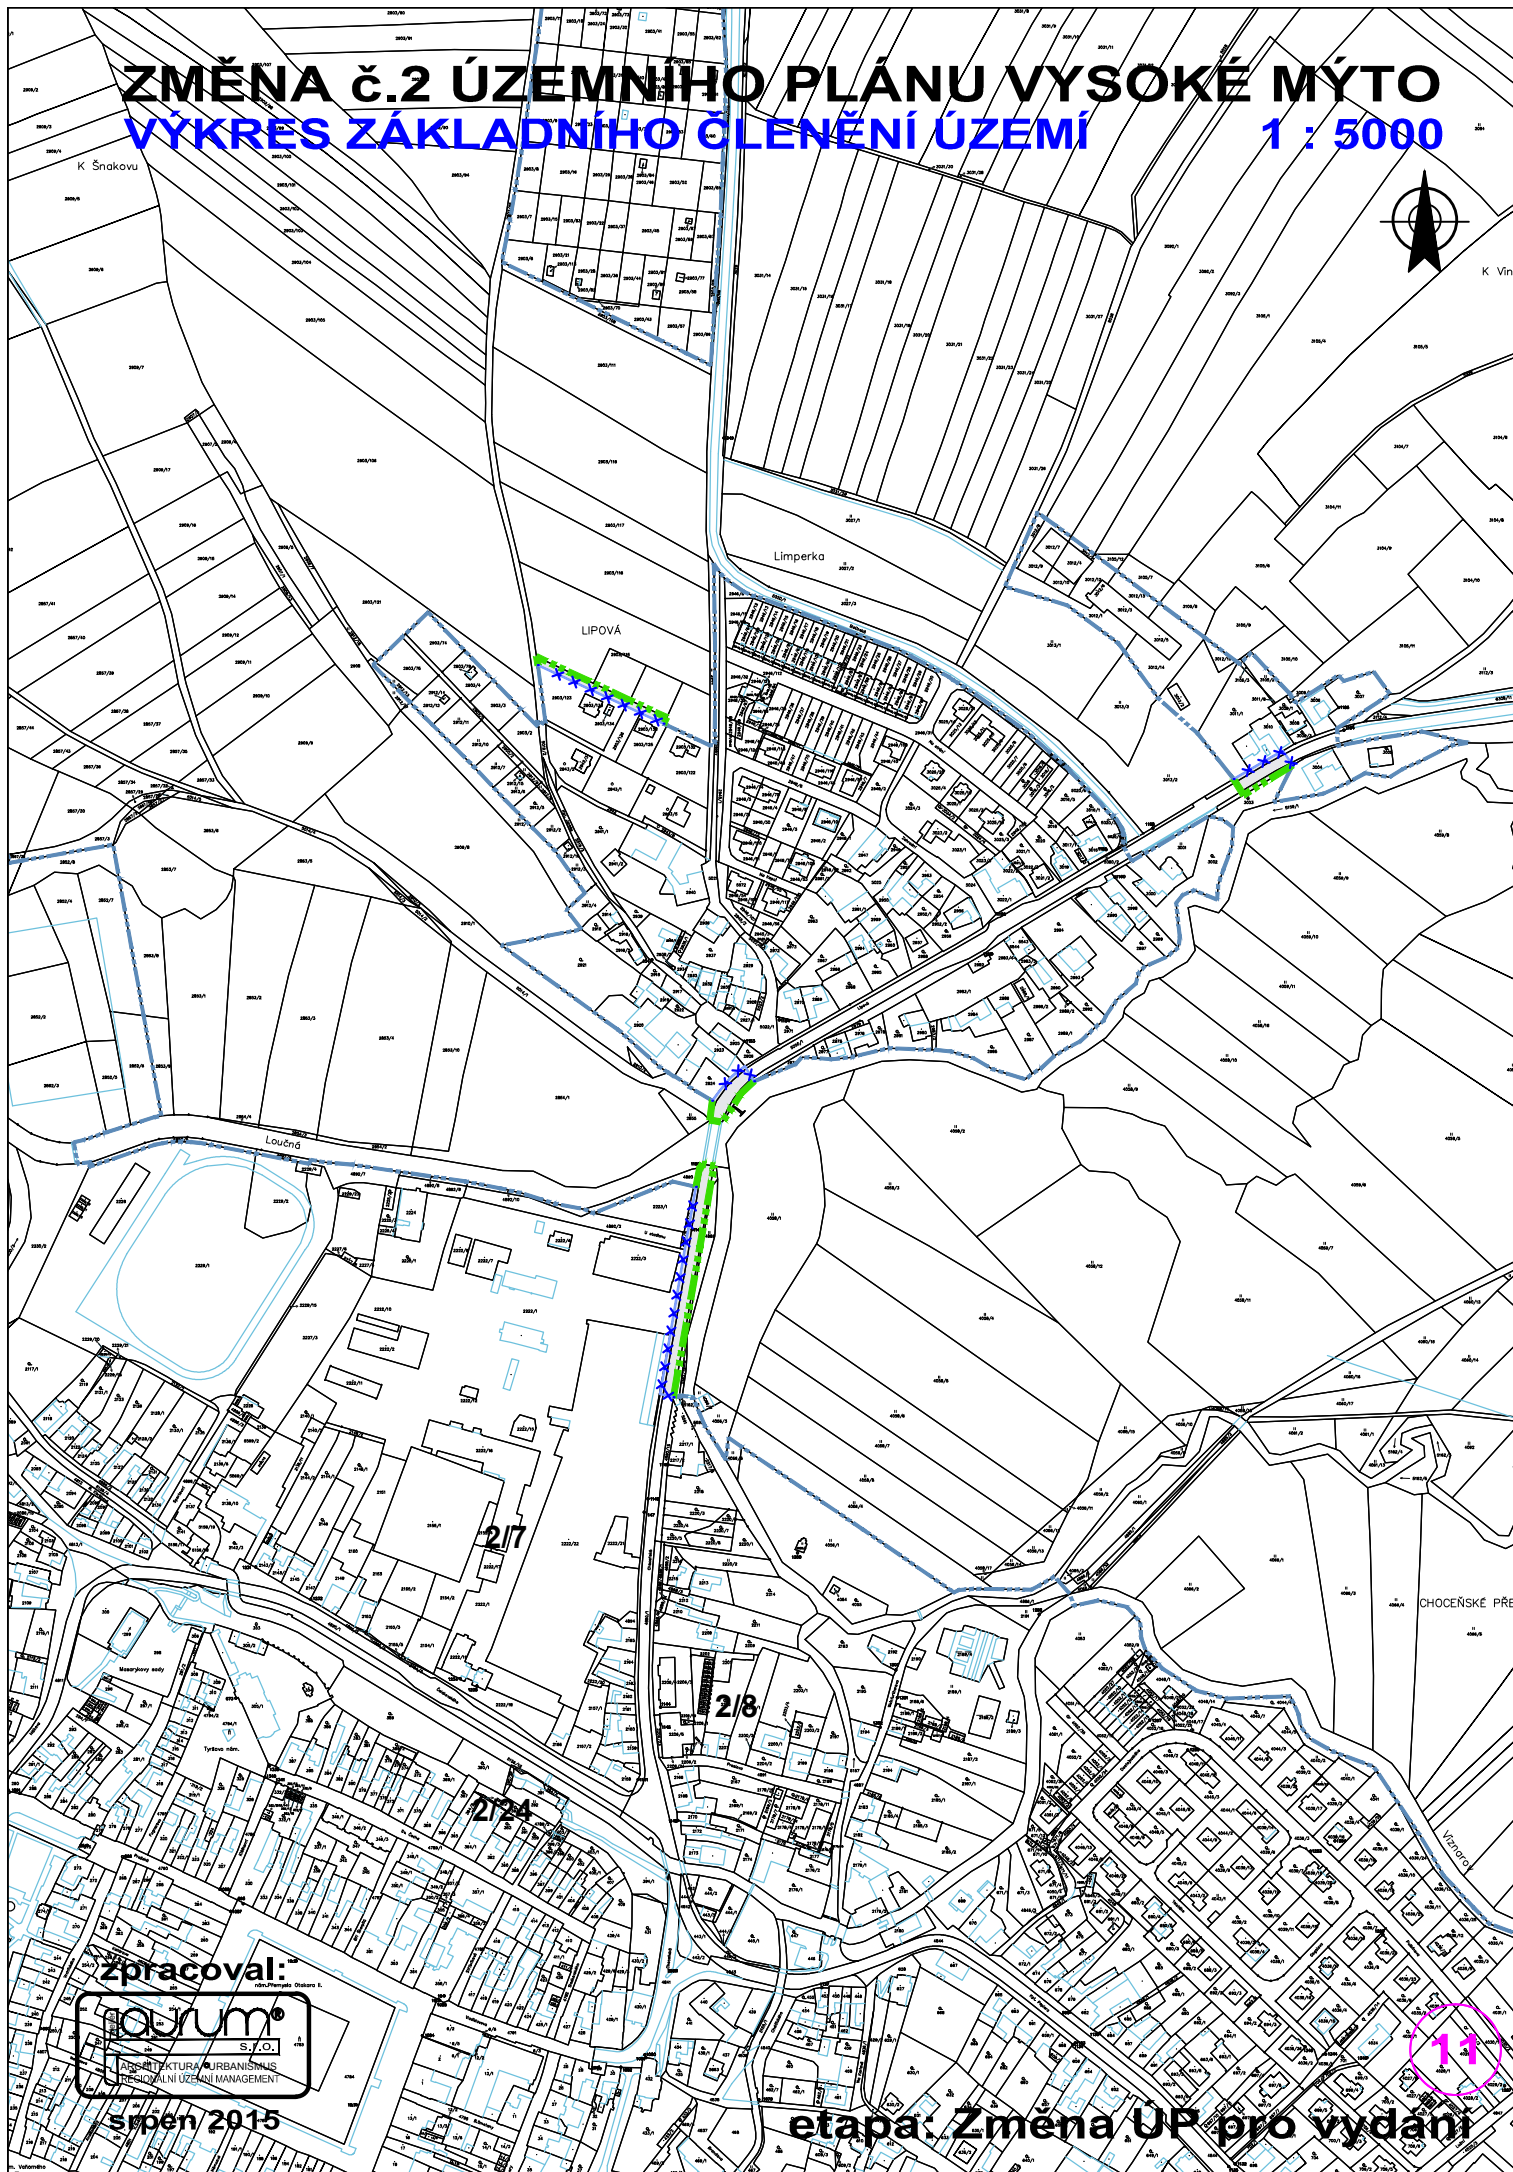

zpracoval:




srpen 2015

etapa: Změna ÚP pro vydání

11

ZMĚNA č.2 ÚZEMNÍHO PLÁNU VYSOKÉ MÝTO
VÝKRES ZÁKLADNÍHO ČLENĚNÍ ÚZEMÍ

1 : 5000

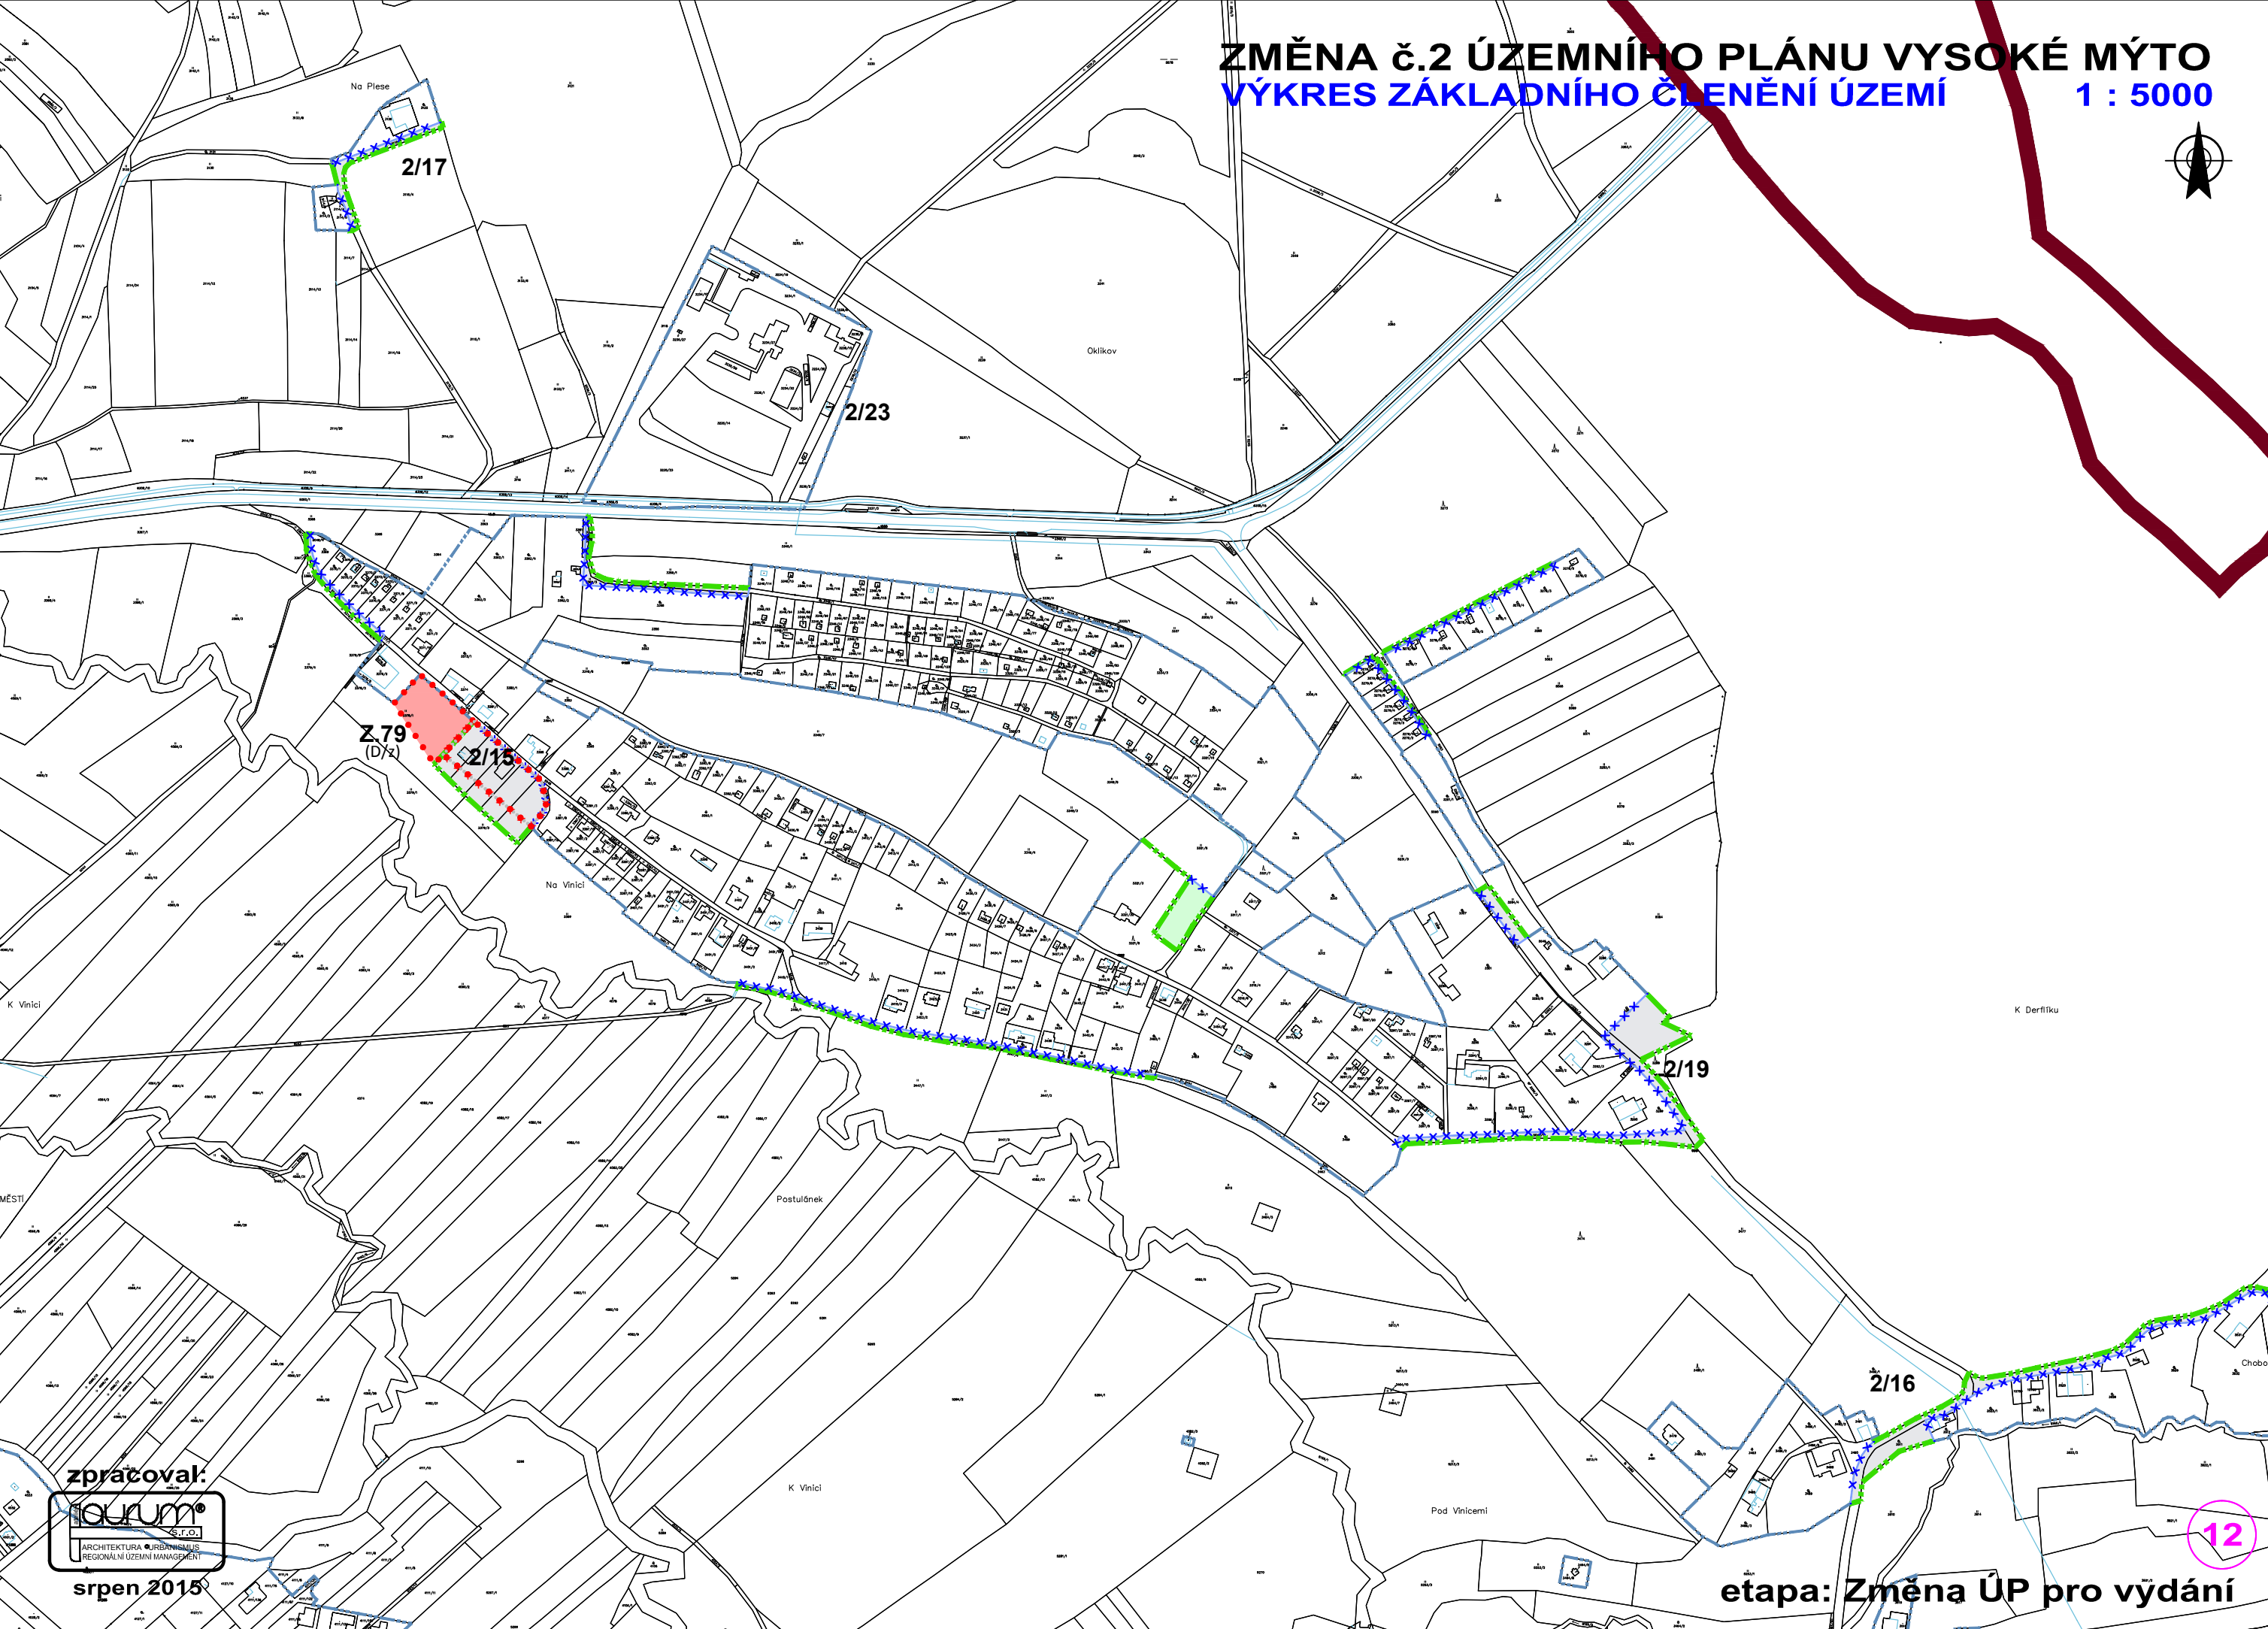


zpracoval:
icourum®
ARCHITEKTURA • URBANISMUS
REGIONÁLNÍ ÚZEMNÍ MANAGEMENT
srpen 2015

etapa: Změna ÚP pro vydání

ZMĚNA č. 2 ÚZEMNÍHO PLÁNU VYSOKÉ MÝTO

VÝKRES ZÁKLADNÍHO ČLENĚNÍ ÚZEMÍ 1 : 5000

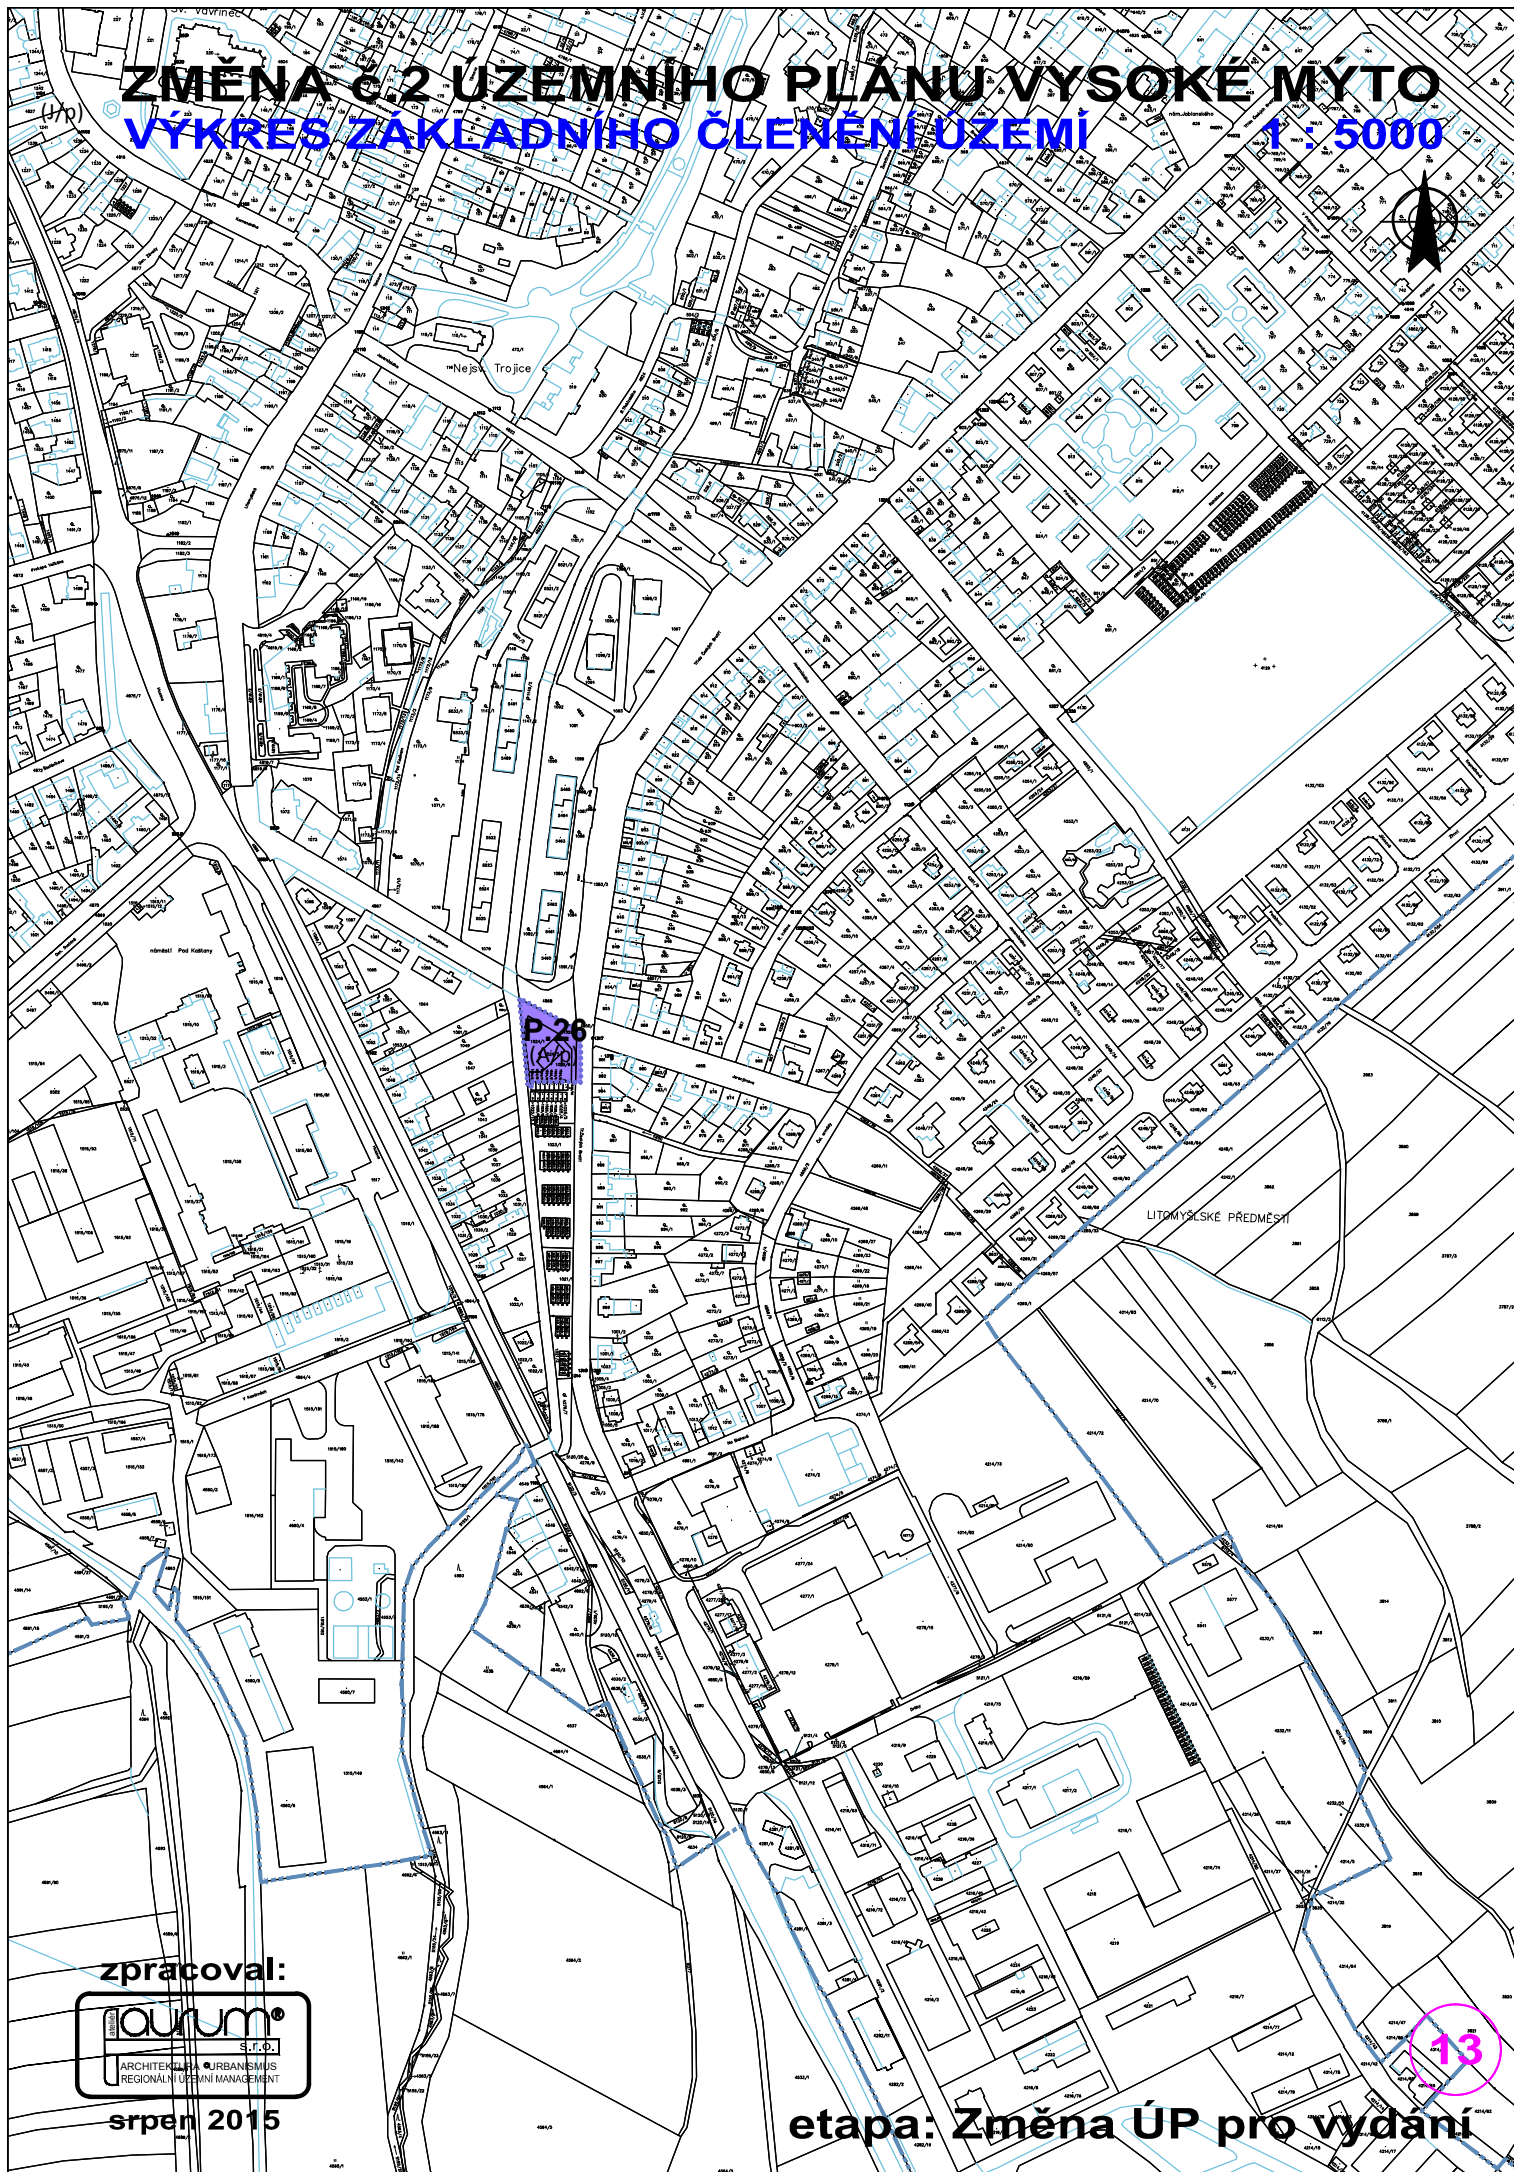

zpracoval:



srpen 2015

etapa: Změna ÚP pro vydání


13

ZMĚNA č.2 ÚZEMNÍHO PLÁNU VYSOKÉ MÝTO

VÝKRES ZÁKLADNÍHO ČLENĚNÍ ÚZEMÍ

1 : 5000

K. Zahájel

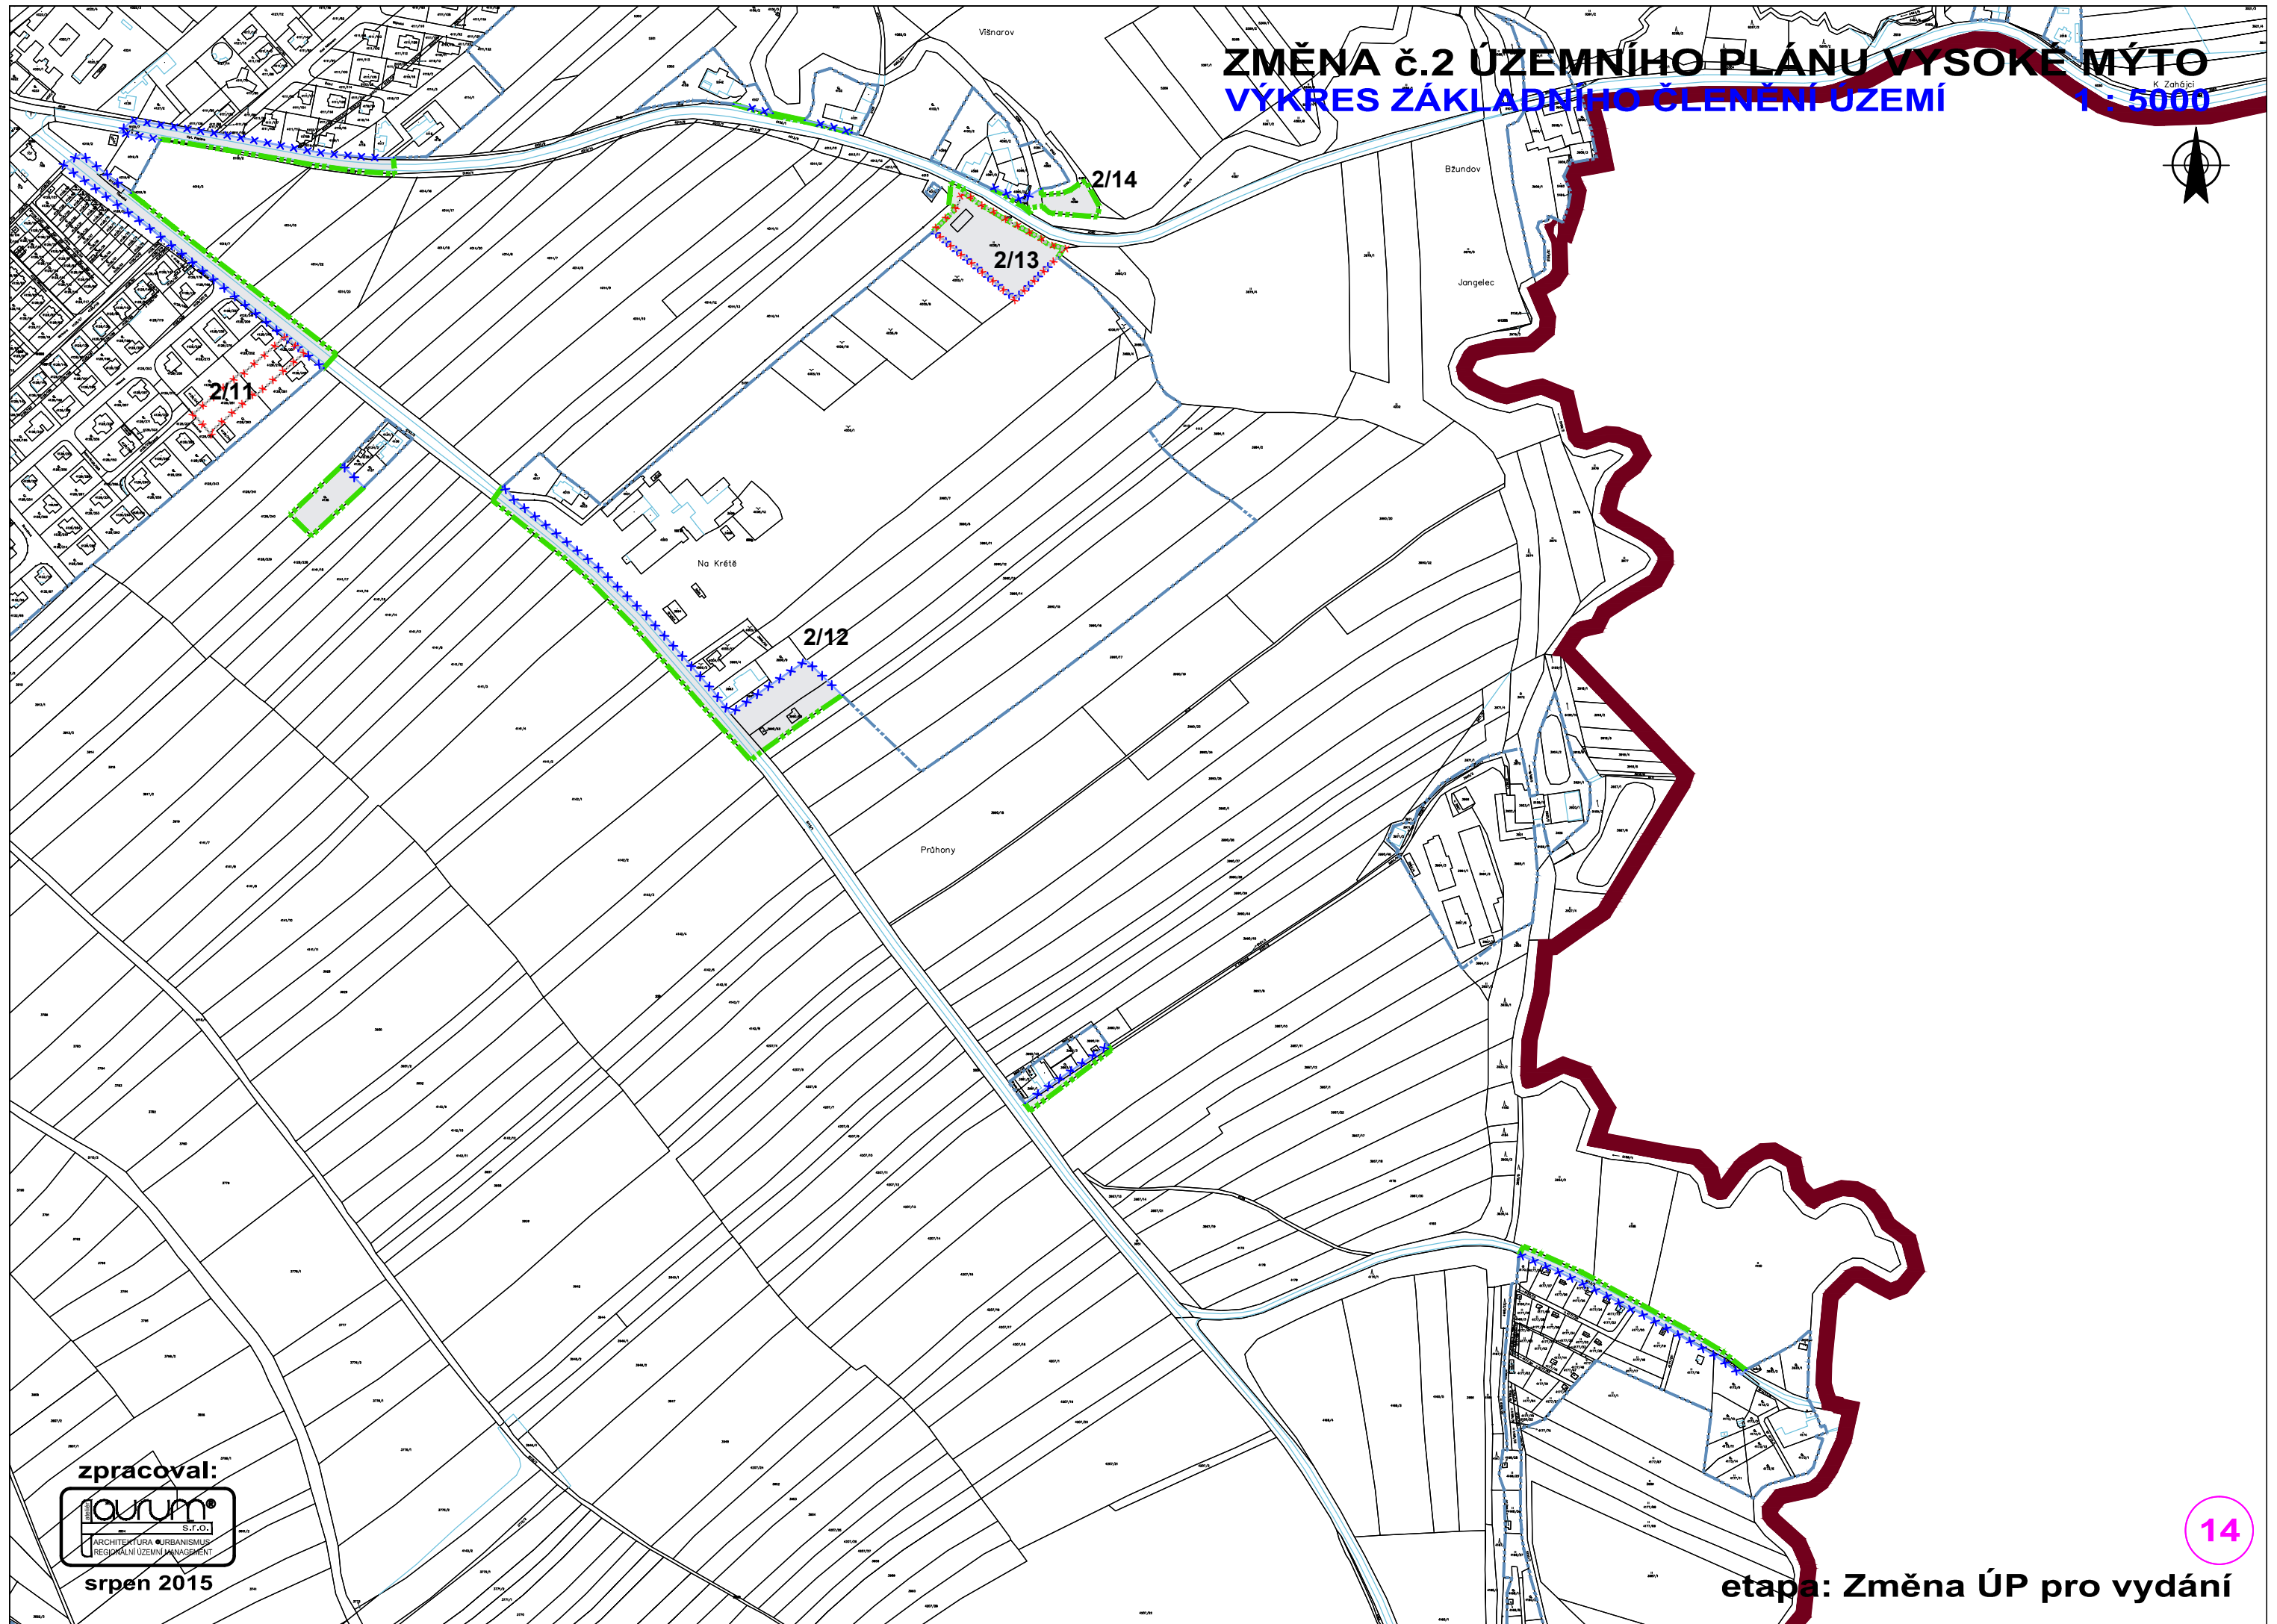

zpracoval:




srpen 2015

14

etapa: Změna ÚP pro vydání

ZMĚNA č.2 ÚZEMNÍHO PLÁNU VYSOKÉ MÝTO

VÝKRES ZÁKLADNÍHO ČLENĚNÍ ÚZEMÍ 1 : 5000

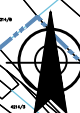

2/10

2/9

zpracoval:



srpen 2015

etapa: Změna ÚP pro vydání

15

ZMĚNA č.2 ÚZEMNÍHO PLÁNU VYSOKÉ MYTO

VÝKRES ZÁKLADNÍHO ČLENĚNÍ ÚZEMÍ


1 : 5000



zpracoval:



srpen 2015

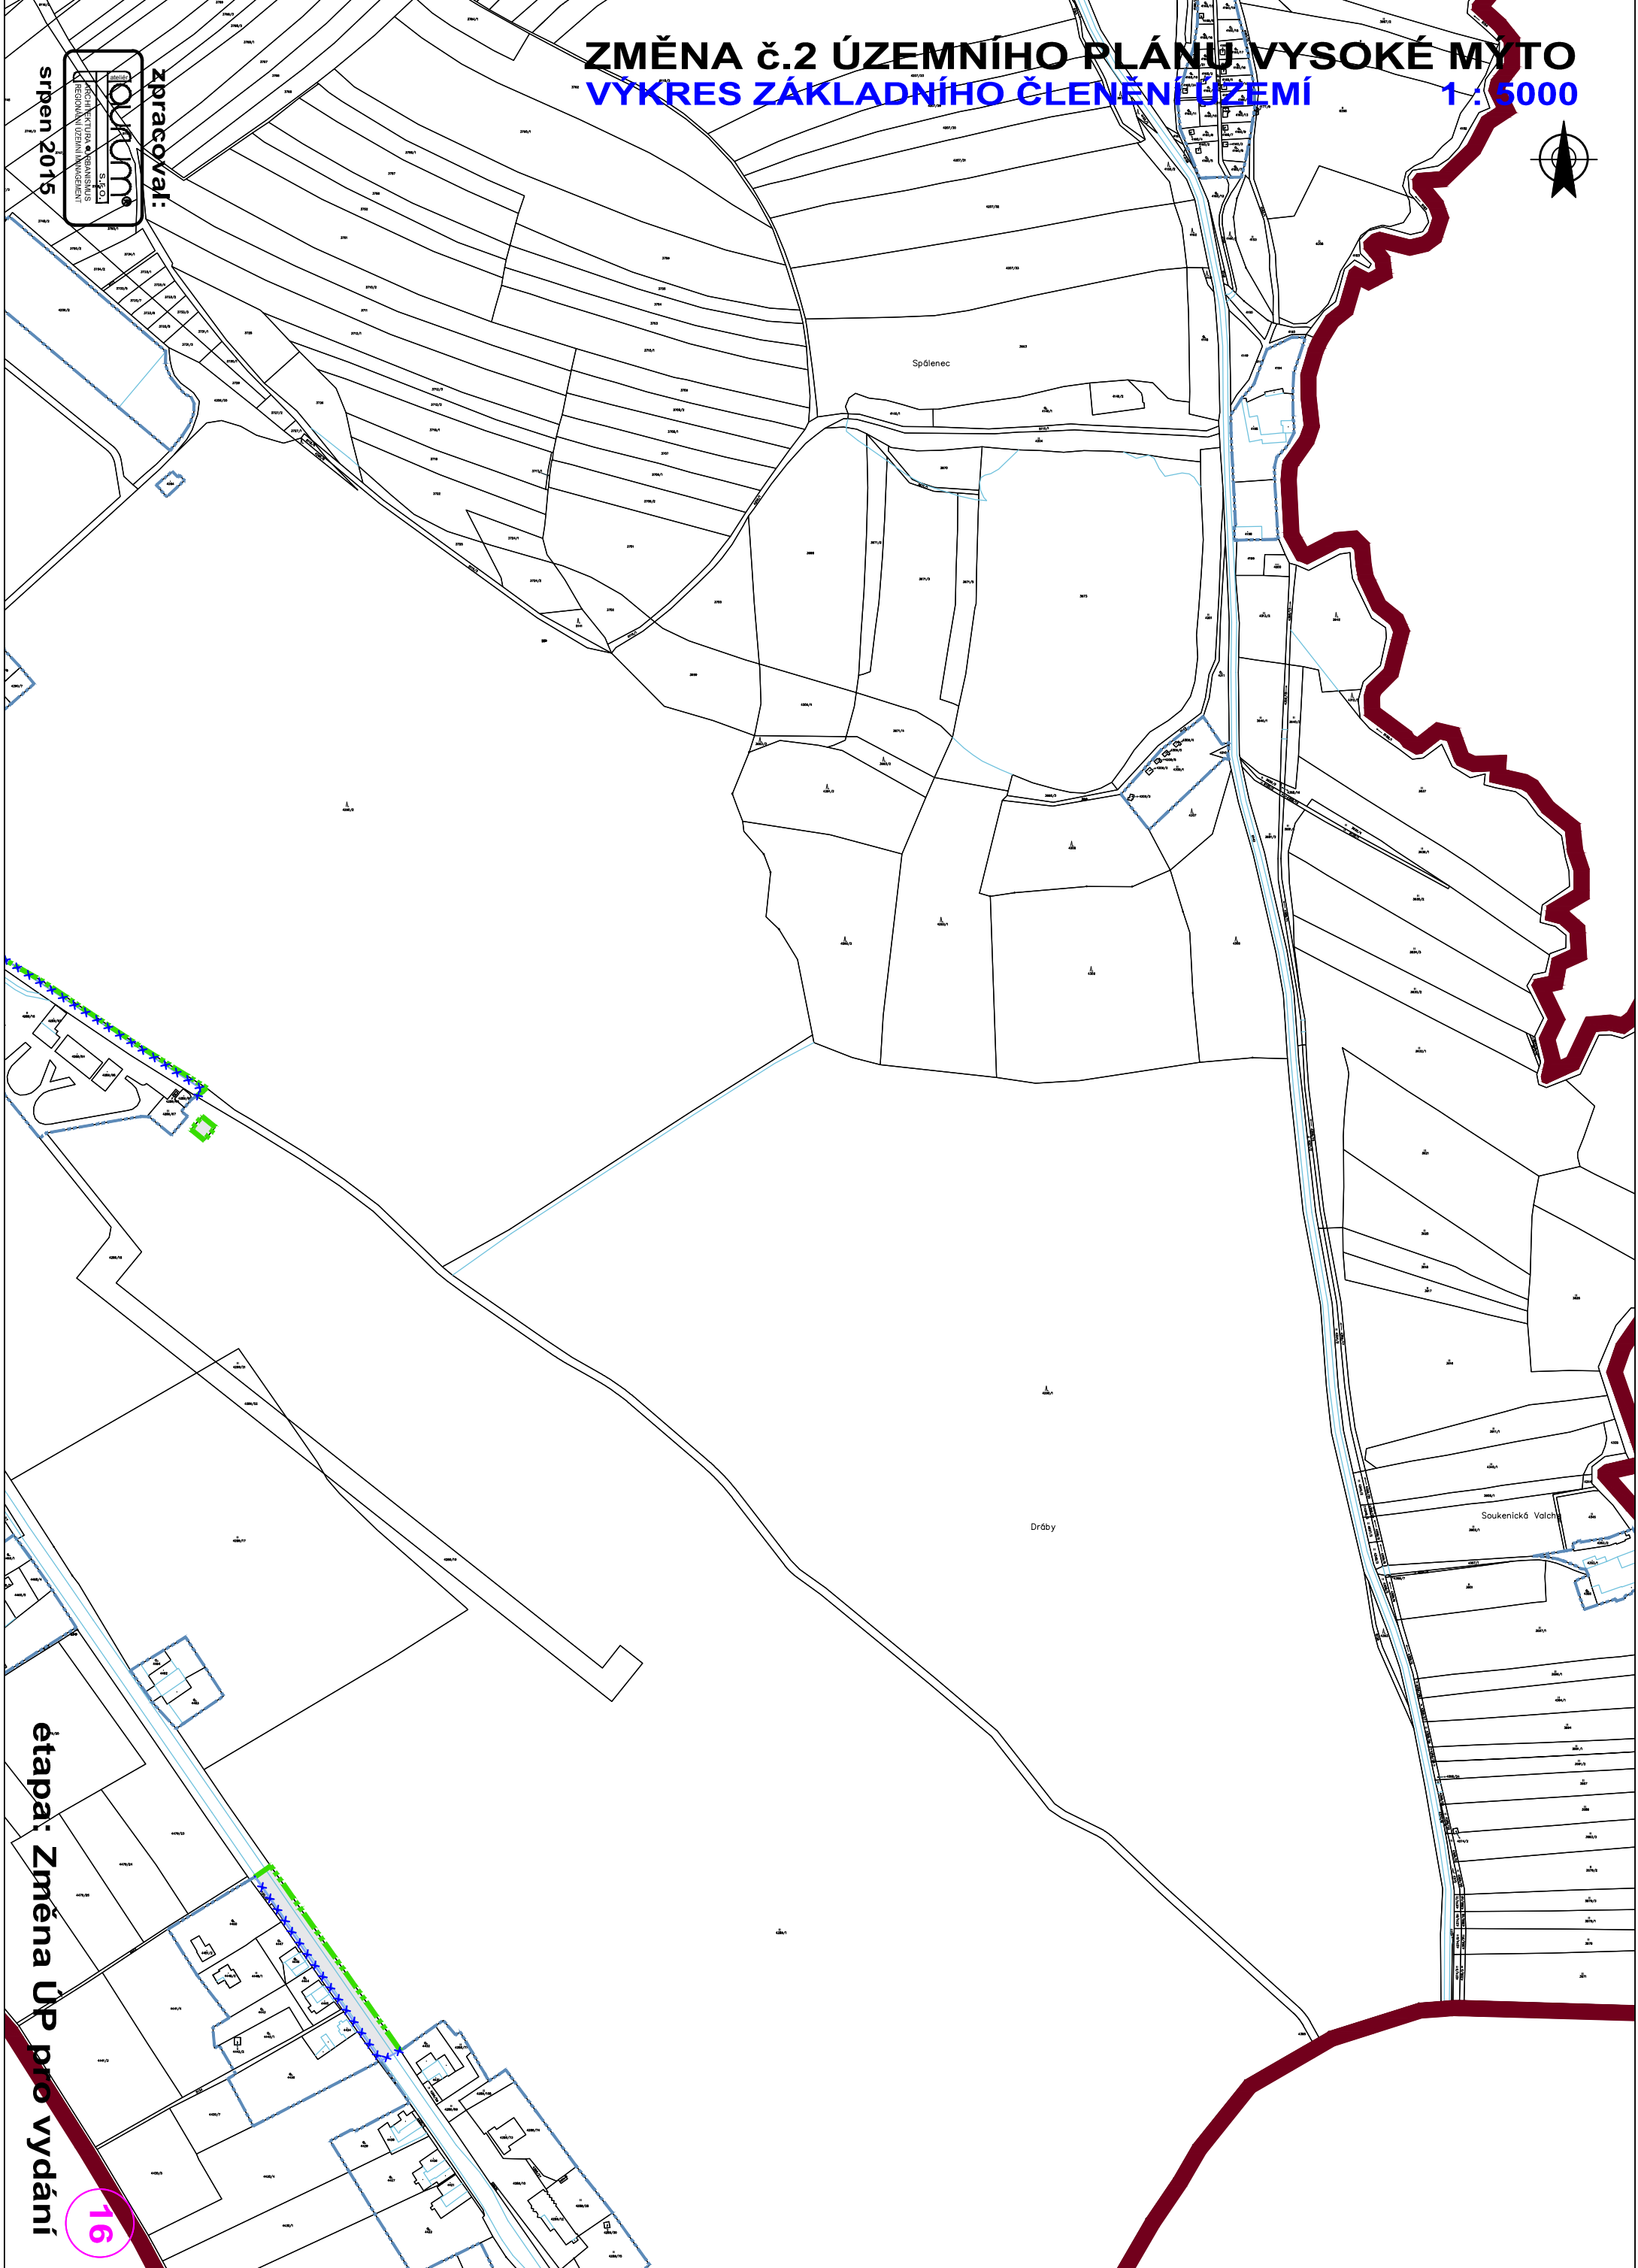

étapa: Změna ÚP pro vydání

