

VÝKRES PŘEDPOKLÁDANÝCH ZÁBORŮ PŮDNÍHO FONDU

ZMĚNA č.2 ÚZEMNÍHO PLÁNU VYSOKÉ MÝTO

VÝKRES PŘEDPOKLÁDANÝCH ZÁBORŮ PŮDNÍHO FONDU


1 : 5000



LEGENDA:

platná ÚPD	Změna č.2	
		hranice řešeného území
		hranice katastrálního území
		hranice zastavěného území (k datu 04/2015)
		hranice zastavěného území vypuštěná z řešení
		zábor ZPF
		zábor ZPF pro zalesnění
		hranice BPEJ
		označení BPEJ, třída ochrany
		zemědělská půda I. třídy ochrany
		zemědělská půda II. třídy ochrany
		investice do půdy
		plochy lesa
		vodní plochy

SCHEMA KLADU VÝŘEZŮ:

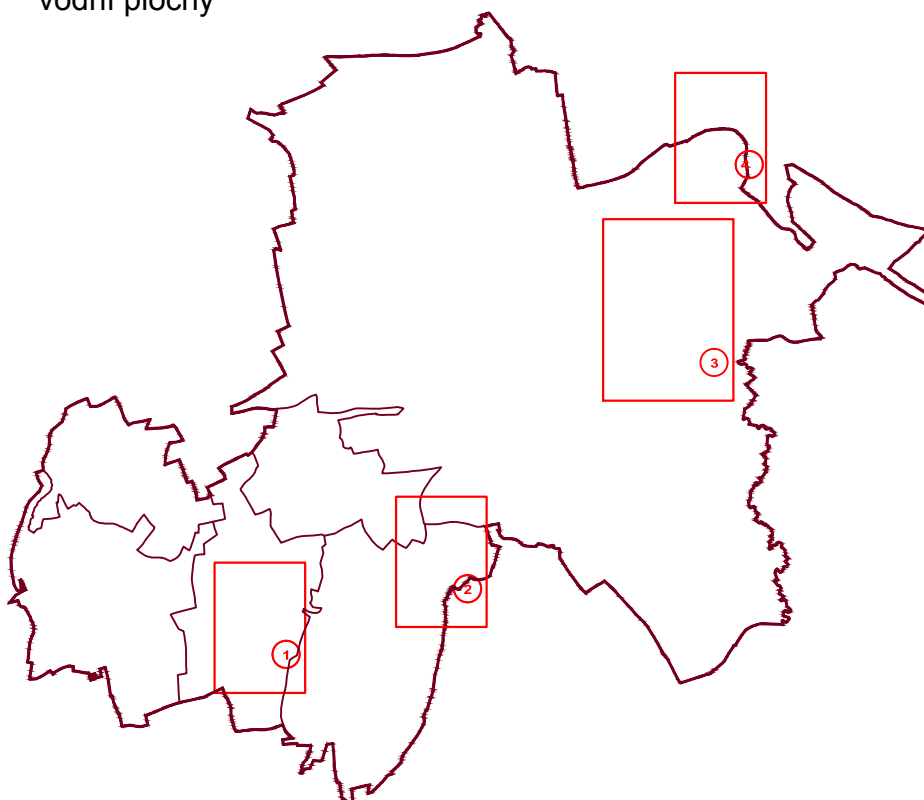


zpracoval:



srpen 2015

etapa: Změna ÚP pro vydání

1 : 5000

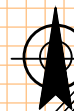

Z.81
(K/z)

Z.80
(F/z)

T.01

52511
II

k1
(B/k)

zpracoval



srpen 2015

etapa: Změna ÚP pro vydání

1

1 : 5000



Knířov

Z.82

Z.78

zpracoval:

**srpen 2015**

2

4. etapa: Změna ÚP pro vydání

VÝKRES PŘEDPOKLÁDANÝCH ZÁBORŮ PŮDNÍHO FONDU

IV. 1 : 5000



Srpen 2015

zpracová:

forum
atelier
S.T.O.
ARCHITETTURA • URBANISMO
REGIONALINIZIEMANAGEMENT

srpen 2015


číslo 1: Změna ÚP pro vydání

ω

ZMĚNA č.2 ÚZEMNÍHO PLÁNU VYSOKÉ MÝTO

VÝKRES PŘEDPOKLÁDANÝCH ZÁBORŮ PŮDNÍHO FONDU

1 : 5000

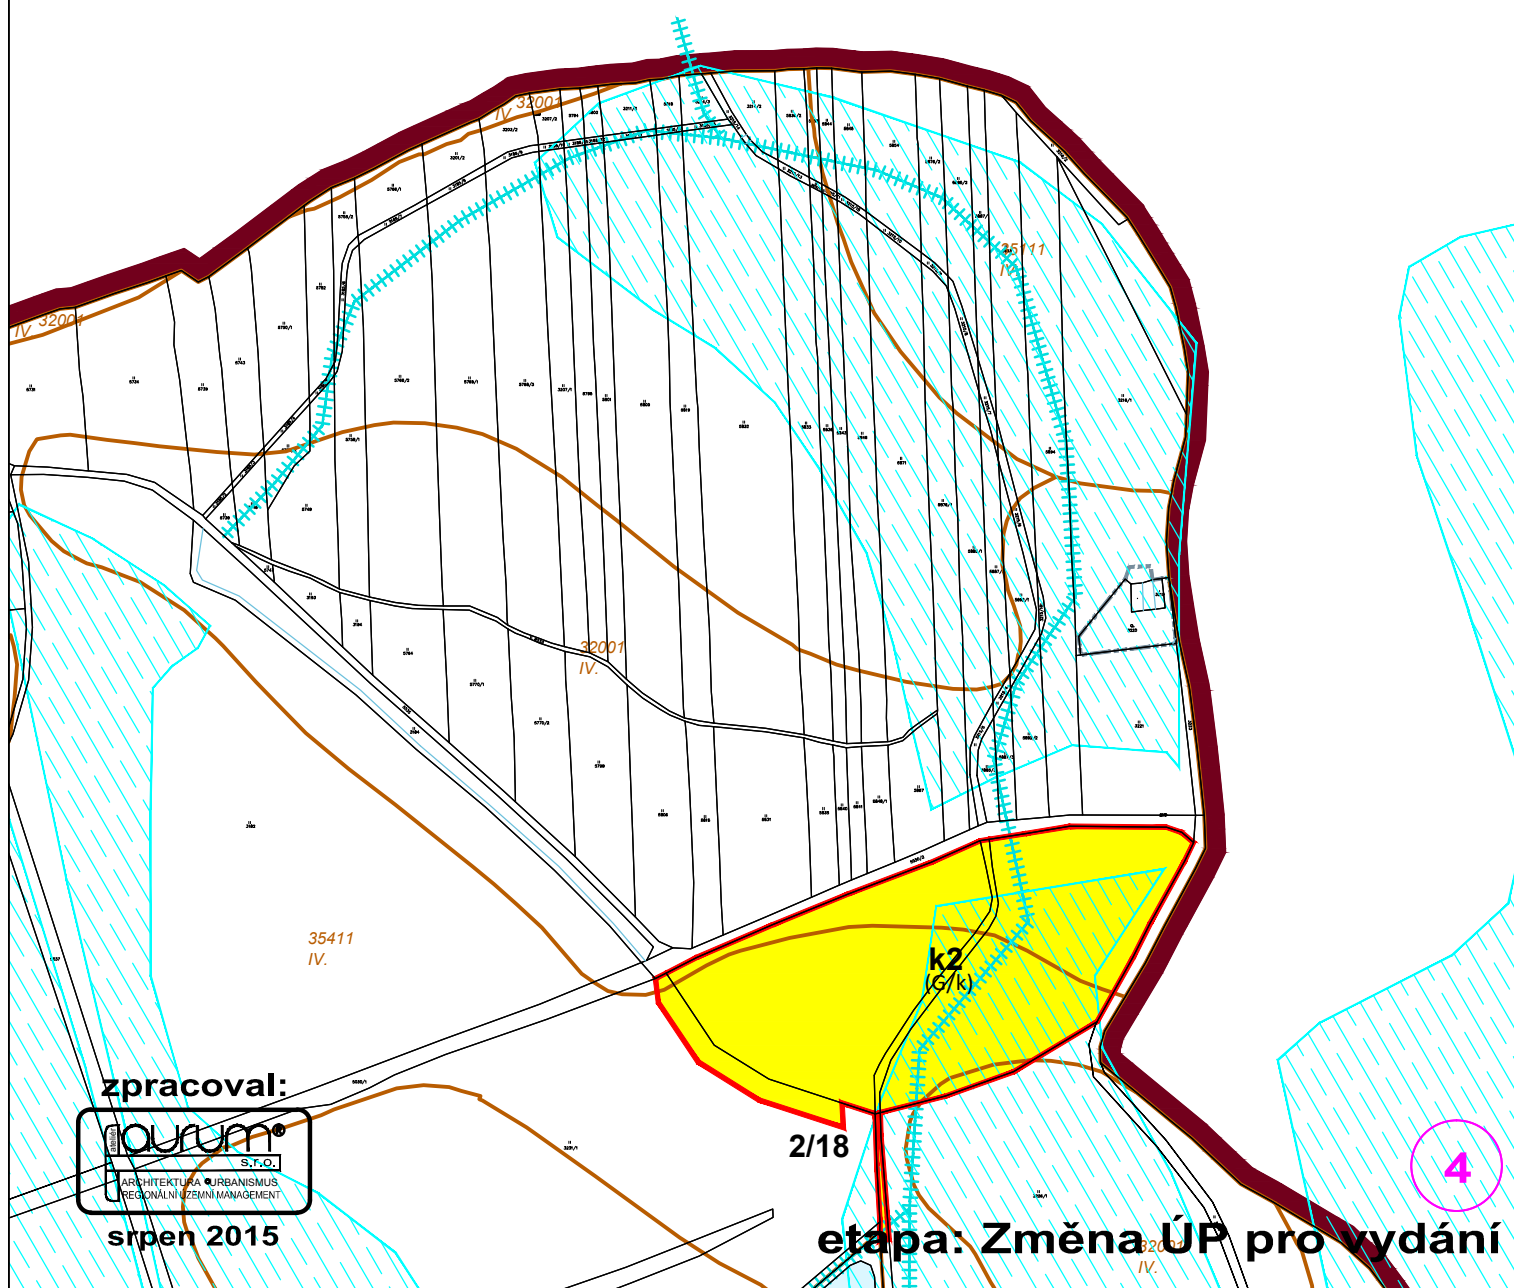

zpracoval:



srpen 2015

2/18

etapa: Změna ÚP pro vydání

4