


VYSOKÉ MÝTO - ÚZEMNÍ PLÁN

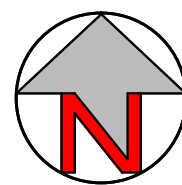

LEGENDA:

stav	návrh	úz. rezerva

řešené území
zastavěné území k datu 03. 06. 2025
zastavitelná plocha
transformační plocha
plocha změny v krajině
identifikátor návrhové plochy
územní rezerva

KORIDORY

stav	návrh

koridor plošně vymezený z nadřazené dokumentace pro dopravní infrastrukturu
koridor nad plochami s RZV vymezený územním plánem pro dopr. infrastrukturu
koridor nad plochami s RZV z nadřazené dokumentace pro techn. infrastrukturu

PŘEKRYVNÁ ZNAČENÍ

stav	návrh

DOPLŇKOVÁ CHARAKTERISTIKA PLOCH S RZV
plochy pro chov zvířat
plocha pro intenzivní pěstební činnost - skleníky, fóliovníky

stav	k založení

ÚSES
lokální biocentrum
lokální biokoridor
regionální biocentrum
regionální biokoridor

stav	k založení

KRAJINNÝ RÁZ
významná liniová zeleň

PLOCHY S ROZDÍLNÝM ZPŮSOBEM VYUŽITÍ

stabilizované plochy	plochy změn	územní rezervy

--	--	--

--	--	--

--	--	--

--	--	--

--	--	--

--	--	--

Plochy bydlení
bydlení venkovské
bydlení individuální
bydlení hromadné
Plochy rekreace
rekreace individuální
rekreace hromadná
Plochy občanského vybavení
občanské vybavení veřejné
občanské vybavení komerční
občanské vybavení sport
občanské vybavení hřbitovy

Plochy veřejných prostranství
veřejná prostranství všeobecná
veřejná prostranství jiná

Plochy zeleně
zeleň parková a parkově upravená
zeleň zahradní a sadová
zeleň ochranná a izolační
zeleň sídelní jiná
zeleň krajinná

Plochy smíšené obytné
smíšené obytné městské
smíšené obytné centrální

Plochy dopravní infrastruktury
doprava silniční - silniční síť
doprava silniční - místní
doprava silniční - doprava v klidu
doprava silniční - jiná
doprava drážní
doprava letecká

Plochy technické infrastruktury
technická infrastruktura všeobecná
vodní hospodářství
nakládání s odpady

Plochy výroby a skladování
výroba lehká
výroba drobná a služby
výroba zemědělská a lesnická,
výroba a skladování jiné

Plochy smíšené výrobní
smíšené výrobní všeobecné

Plochy vodní a vodohospodářské
vodní a vodních toků

Plochy zemědělské
orná půda
Plochy lesní
lesní všeobecné


Plochy přírodní
přírodní všeobecné
Plochy smíšené krajinné
smíšené krajinné všeobecné

ZMĚNA Č. 3 ÚP S PRVKY REGULAČNÍHO PLÁNU

HLAVNÍ VÝKRES

1 : 5 000

SCHÉMA KLADU LISTŮ:

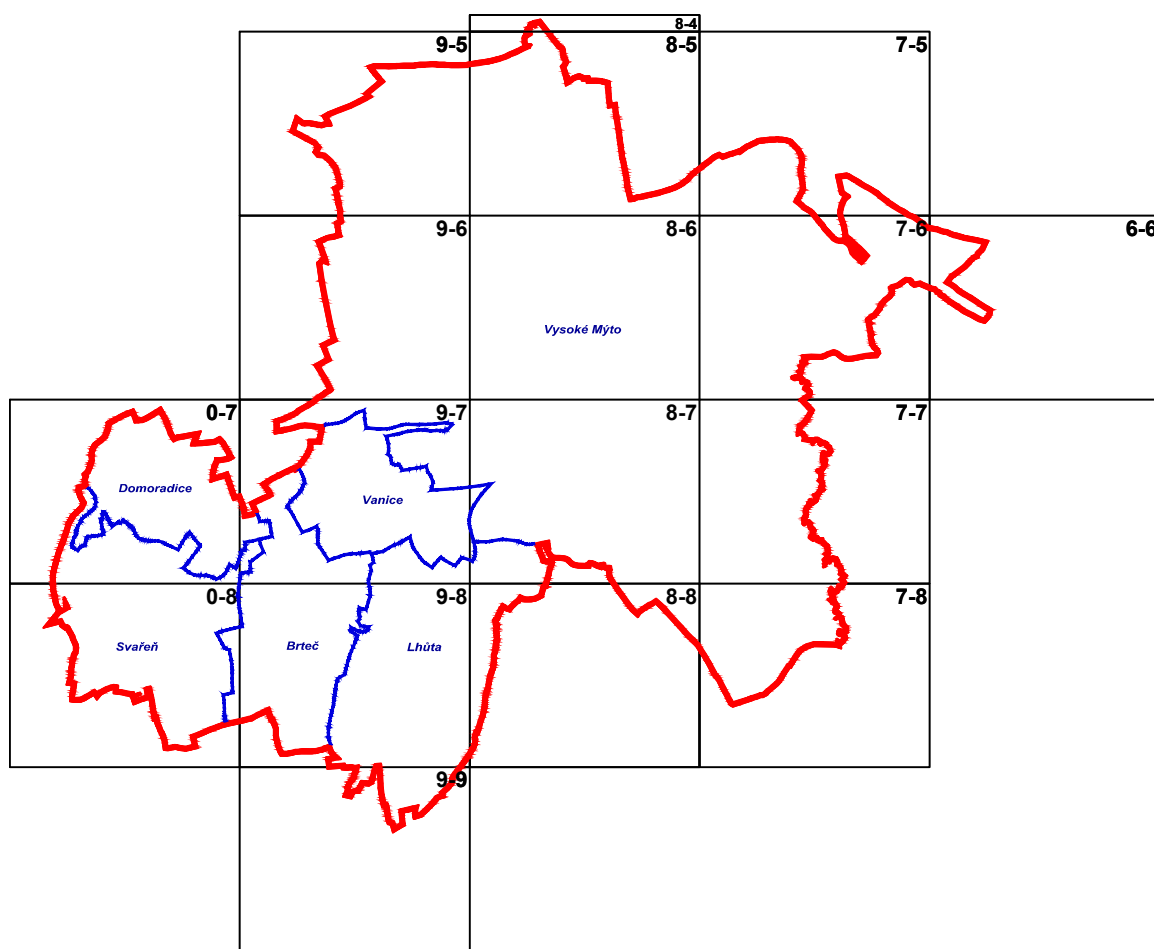

etapa: změna ÚP

ZÁZNAM O ÚČINNOSTI	
Správní orgán, který Změnu č. 3 územního plánu vydal:	ZASTUPITELSTVO MĚSTA VYSOKÉ MÝTO
Datum nabytí účinnosti Změny č. 3 územního plánu:	25. 08. 2026
Jméno, příjmení, funkce oprávněné úřední osoby pořizovatele:	Jana Sommová referentka odboru rozvoje města a územního plánování, Městský úřad Vysoké Mýto
Podpis oprávněné úřední osoby pořizovatele:	Otisk úředního razítka:
Jana Sommová	

Objednatel : Město Vysoké Mýto	atelíer aurum ® S.r.o.	
Zhotovitel : Atelier AURUM s.r.o. Pardubice	ARCHITEKTURA ◦ URBANISMUS REGIONÁLNÍ ÚZEMNÍ MANAGEMENT	
Zodpovědný projektant : Ing. Pavel Petřů Zpracovatelský kolektiv : Ing. Pavel Petřů Ing. arch. Ivana Petřů Ing. arch. Dana Suchánková Ing. arch. Jana Půlpytlíková Ing. Anna Vogelová	zakázka : 10/23	datum : 05/2026
Odborná spolupráce:	měřítko : 1 : 5000	
ZMĚNA Č. 3 ÚZEMNÍHO PLÁNU VYSOKÉ MÝTO HLAVNÍ VÝKRES		příloha č. I.B 2a