


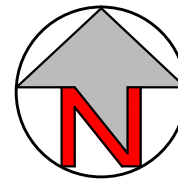

VYSOKÉ MÝTO - ÚZEMNÍ PLÁN



LEGENDA:

stav	návrh	úz. rezerva	
			řešené území
			zastavěné území k datu 03. 06. 2025
			zastavitelná plocha
			transformační plocha
			plocha změny v krajině
			územní rezerva - vodní dílo Jangelec
			vodní plochy a toky

KORIDORY

stav	návrh	
		koridor plošně vymezený z nadřazené dokumentace pro dopravní infrastrukturu
		koridor nad plochami s RZV vymezený územním plánem pro dopr. infrastrukturu
		koridor nad plochami s RZV z nadřazené dokumentace pro techn. infrastrukturu

VODNÍ HOSPODÁŘSTVÍ


stav	návrh ÚP	II. etapa	
			záplavové území Q100
			aktivní zóna záplavového území
			protipovodňová opatření - plošná / liniová
			ochranné pásmo vodního zdroje
			vodojem
			hranice tlakových pásem
			vodovod
			čerpací stanice
			automatická tlaková stanice
			gravitační stoka
			tlaková stoka
			dešťová kanalizace prostranství
			oddělovač dešťových vod
			čerpací stanice odpadních vod
			čistírna odpadních vod
			ochranné pásmo ČOV
			meliorace
			hlavní odvodňovací zařízení
			poldry - hráze
			poldry - rozsah maximální hladiny
			kategorie povodňového ohrožení - vysoké
			kategorie povodňového ohrožení - střední

ZMĚNA Č. 3 ÚP S PRVKY REGULAČNÍHO PLÁNU

KONCEPCE VEŘEJNÉ INFRASTRUKTURY VODNÍ HOSPODÁŘSTVÍ

1 : 5 000

SCHÉMA Kladu listů:

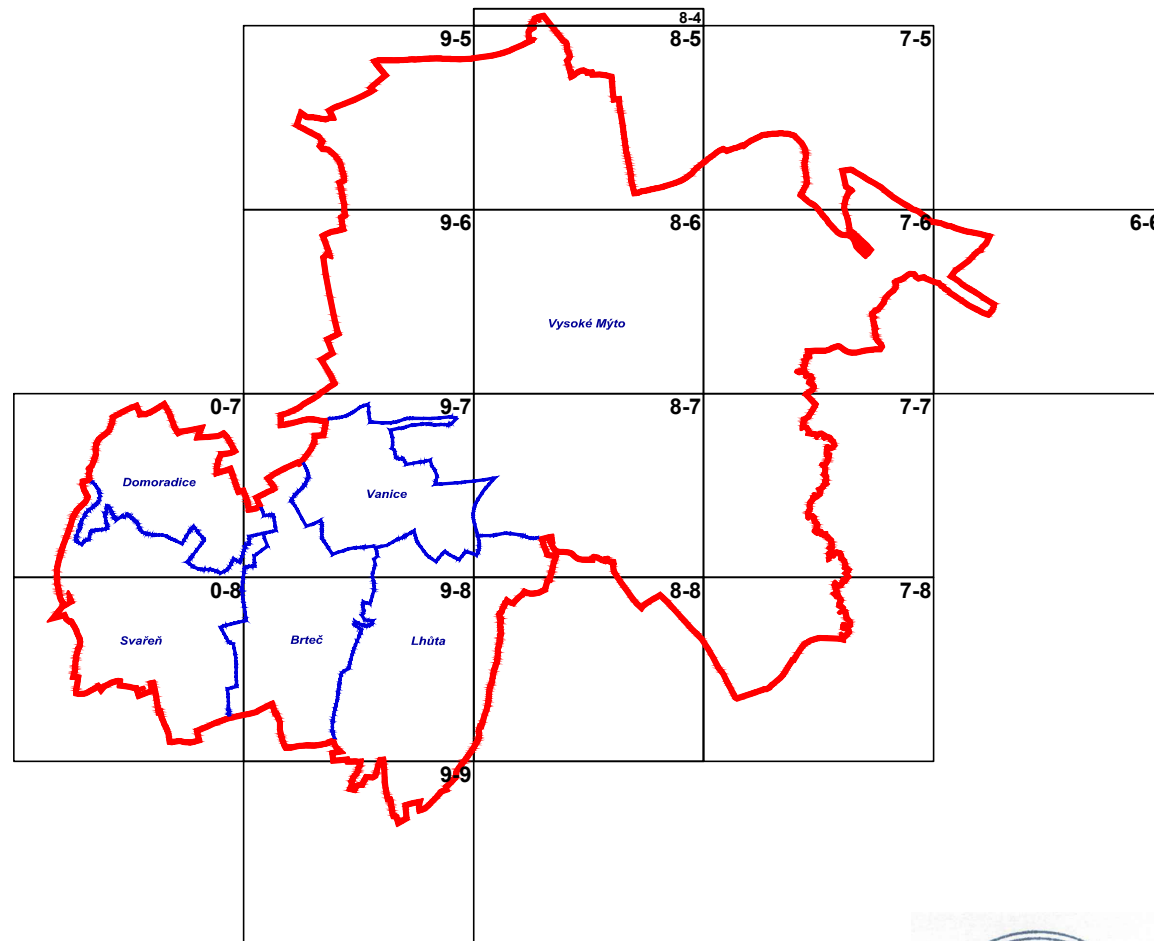

etapa: změna ÚP

ZÁZNAM O ÚČINNOSTI	
Správní orgán, který Změnu č. 3 územního plánu vydal:	ZASTUPITELSTVO MĚSTA VYSOKÉ MÝTO
Datum nabytí účinnosti Změny č. 3 územního plánu:	25. 08. 2026
Jméno, příjmení, funkce oprávněné úřední osoby pořizovatele:	Jana Sommrová referentka odboru rozvoje města a územního plánování, Městský úřad Vysoké Mýto
Podpis oprávněné úřední osoby pořizovatele:	Otisk úředního razítka:
Jana Sommrová	

Objednatel : Město Vysoké Mýto		atelier aurum® S.r.o. ARCHITEKTURA ° URBANISMUS REGIONÁLNÍ ÚZEMNÍ MANAGEMENT	
Zhotovitel : Atelier AURUM s.r.o. Pardubice			
Zodpovědný projektant : Ing. Pavel Petrů Zpracovatelský kolektiv : Ing. Pavel Petrů Ing. arch. Ivana Petrů Ing. arch. Dana Suchánková Odborná spolupráce: Ing. arch. Jana Půlpytlová Ing. Anna Vogelová		zakázka : 10/23 datum : 05/2026 měřítko : 1 : 5000	
ZMĚNA č. 3 ÚZEMNÍHO PLÁNU VYSOKÉ MÝTO		příloha č. I.B 2c	
KONCEPCE VI - VODNÍ HOSPODÁŘSTVÍ			