




VYSOKÉ MÝTO - ÚZEMNÍ PLÁN



ZMĚNA č. 3 ÚP s prvky regulačního plánu

VÝKRES ČÁSTI ÚP S GRAFICKY VYZNAČENÝMI PRVKY REGULAČNÍHO PLÁNU

1 : 2000

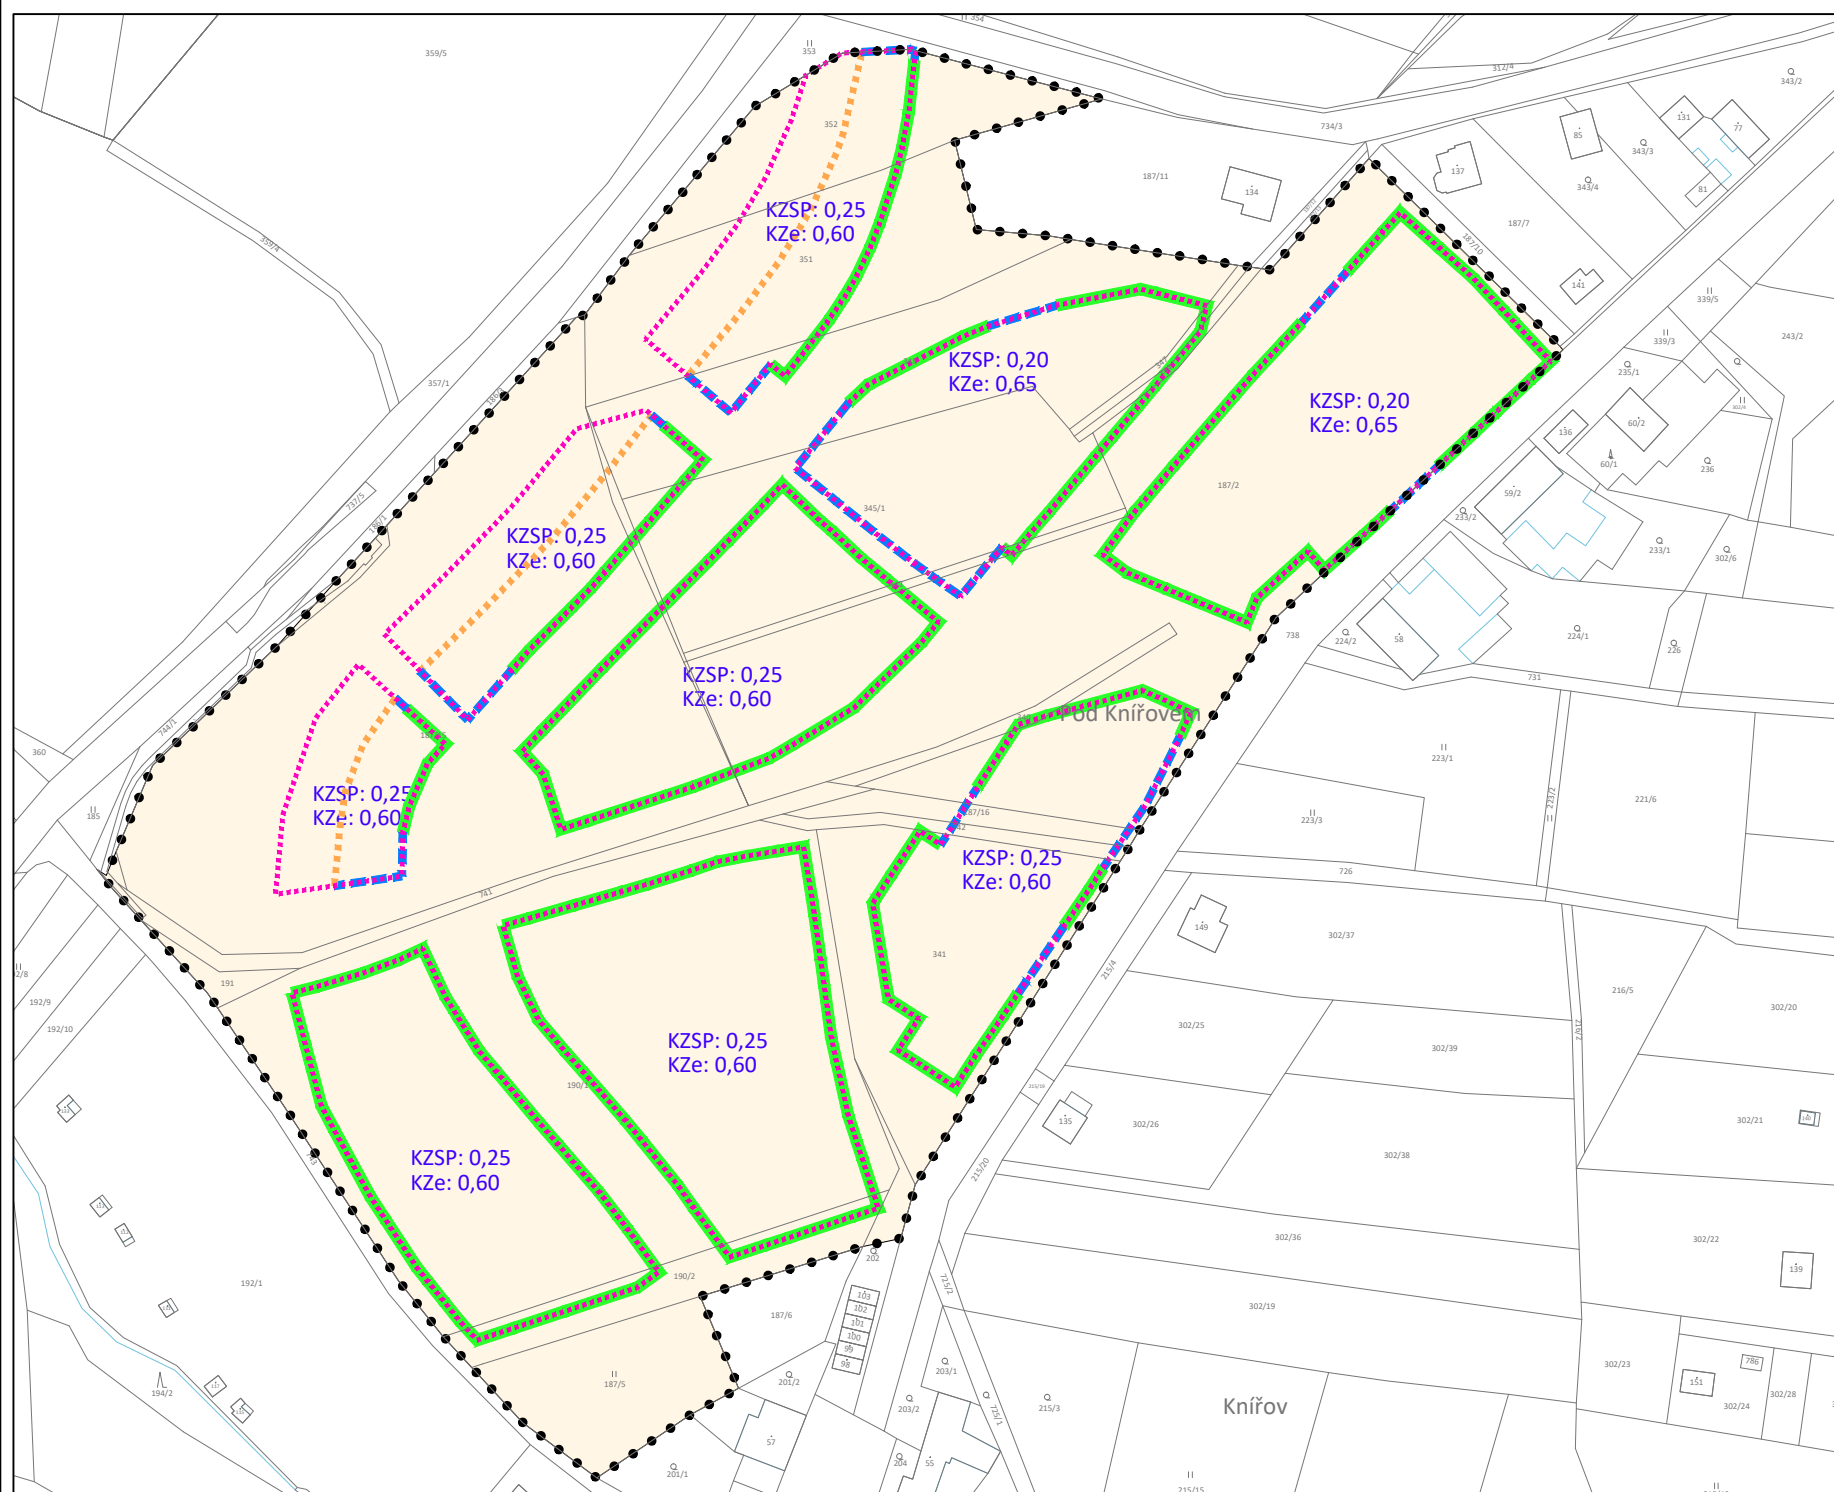

LEGENDA:

- hranice zastavitelné lochy
- zastavitelná plocha
- uliční čára
- stavební čára otevřená
- stavební linie volná
- stavební hranice

ZÁZNAM O ÚČINNOSTI

Správní orgán, který Změnu č. 3 územního plánu vydal:	ZASTUPITELSTVO MĚSTA VYSOKÉ MÝTO
Datum nabytí účinnosti Změny č. 3 územního plánu:	25. 08. 2026
Jméno, příjmení, funkce oprávněné úřední osoby pořizovatele:	Jana Sommová referentka odboru rozvoje města a územního plánování, Městský úřad Vysoké Mýto
Podpis oprávněné úřední osoby pořizovatele:	Otisk úředního razítka:
Jana Sommová	



etapa: změna ÚP

Objednatel :
Město Vysoké Mýto

Zhotovitel :
Atelier AURUM s.r.o. Pardubice

Zodpovědný projektant : Ing. Pavel Petrů
Zpracovatelský kolektiv : Ing. Pavel Petrů
Ing. arch. Ivana Petrů
Ing. arch. Dana Suchánková
Odborná spolupráce: Ing. arch. Jana Půlpytlová
Ing. Anna Vogelová

zakázka : 10/23

datum : 05/2026

měřítko : 1 : 2000

ZMĚNA č. 3 ÚZEMNÍHO PLÁNU
VYSOKÉ MÝTO

příloha č.

VÝKRES ČÁSTI ÚP S GRAF. VYZNAČENÝMI PRVKY RP

I.B4

atelier **aurum**®
s.r.o.
ARCHITEKTURA • URBANISMUS
REGIONÁLNÍ ÚZEMNÍ MANAGEMENT