




VYSOKÉ MÝTO - ÚZEMNÍ PLÁN

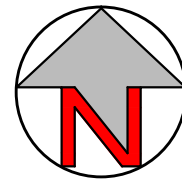

LEGENDA:


stav	návrh	
		řešené území
		VPS dopravní infrastruktury
		VPS technické infrastruktury
		VPS/VPO sloužící ke snižování nebezpečí v území
		VPO pro vytváření prvků územního systému ekologické stability

ZMĚNA Č. 3 ÚP S PRVKY REGULAČNÍHO PLÁNU

VÝKRES VEŘEJNĚ PROSPĚŠNÝCH STAVEB OPATŘENÍ A ASANACÍ

1 : 5 000

SCHÉMA KLADU LISTŮ:

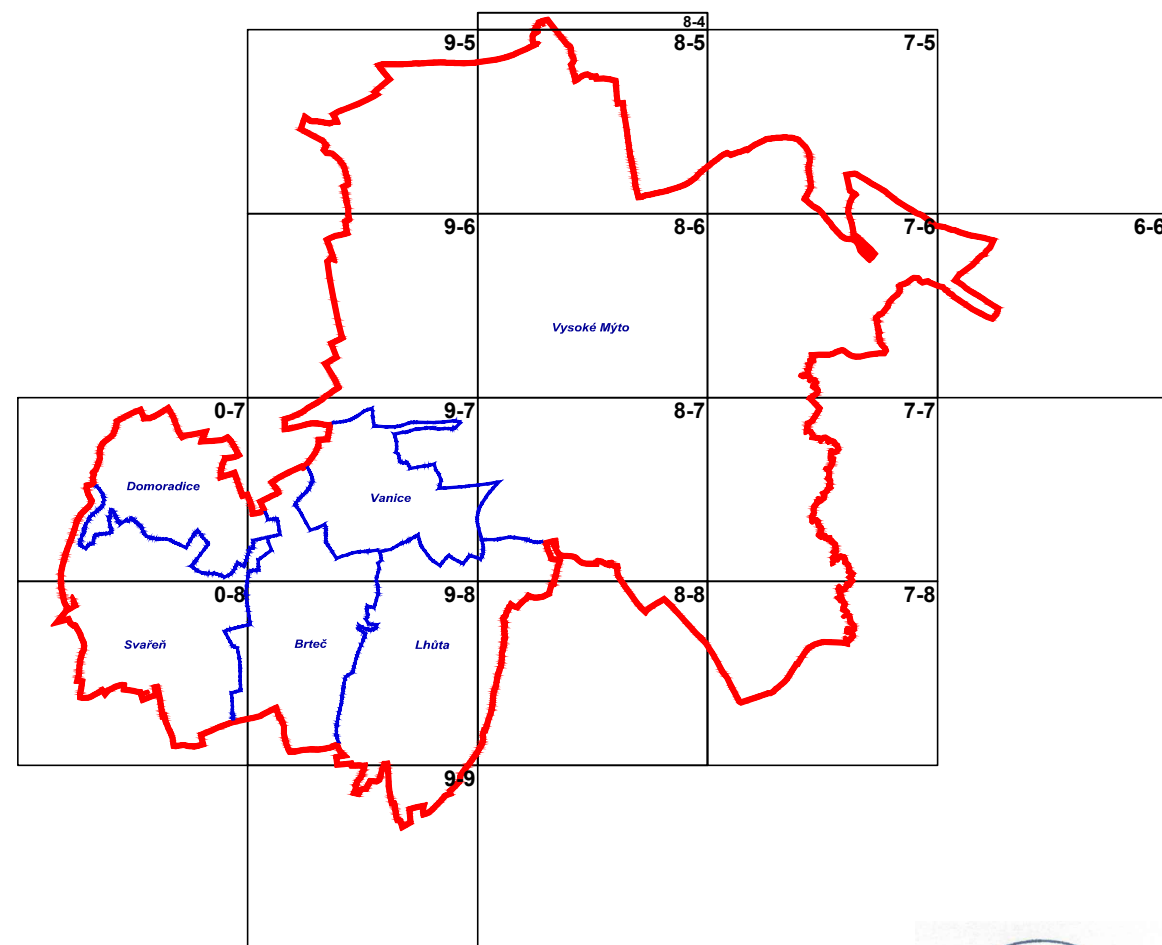

etapa: změna ÚP

ZÁZNAM O ÚČINNOSTI	
Správní orgán, který Změnu č. 3 územního plánu vydal:	ZASTUPITELSTVO MĚSTA VYSOKÉ MÝTO
Datum nabytí účinnosti Změny č. 3 územního plánu:	25. 08. 2026
Jméno, příjmení, funkce oprávněné úřední osoby pořizovatele:	Jana Sommrová referentka odboru rozvoje města a územního plánování, Městský úřad Vysoké Mýto
Podpis oprávněné úřední osoby pořizovatele:	Otisk úředního razítka:
Jana Sommrová	

jevy rušené Změnou č. 3 ÚP

Grafická podoba výkresu je upravena dle požadavků jednotného standardu, ve výkresu je tedy zobrazeno celé řešené území. Změna č. 3 ÚP navrhuje obsah tohoto výkresu nahradit v celém svém rozsahu novým obsahem a výkres má proto de facto podobu úplného znění ÚP po Změně č. 3. Legenda výkresu je nahrazena novou přepracovanou legendou.

Objednatel : Město Vysoké Mýto		atelier aurum® S.r.O. ARCHITEKTURA ◦ URBANISMUS REGIONÁLNÍ ÚZEMNÍ MANAGEMENT	
Zhotovitel : Atelier AURUM s.r.o. Pardubice			
Zodpovědný projektant : Ing. Pavel Petřů		zakázka : 10/23	
Zpracovatelský kolektiv : Ing. Pavel Petřů Ing. arch. Ivana Petřů Ing. arch. Dana Suchánková		datum : 05/2026	
Odborná spolupráce: Ing. arch. Jana Půlpytlová Ing. Anna Vogelová		měřítko : 1 : 5000	
ZMĚNA č. 3 ÚZEMNÍHO PLÁNU VYSOKÉ MÝTO		příloha č. I.B3	
VÝKRES VPS, VPO A ASANACÍ			