


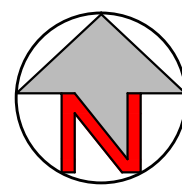

VYSOKÉ MÝTO - ÚZEMNÍ PLÁN



LEGENDA:

platný ÚP	stav	Změna č. 3 ÚP návrh	úz. rezerva	zrušeno
		Z.87		Z.07
		T.37		T.02
		K.81		K.3
		Z.41a		V.2 N.3 K.2
				R.3

řešené území

zastavěné území k datu 03. 06. 2025

zastavitelná plocha

transformační plocha

plocha změny v krajině

identifikátor návrhové plochy

územní rezerva

KORIDORY

stav	Změna č. 3 ÚP návrh
	CPZ.D01
	CNU.D02

koridor plošně vymezený z nadřazené dokumentace pro dopravní infrastrukturu

koridor nad plochami s RZV vymezený územním plánem pro dopr. infrastrukturu

ÚSES

platný ÚP	stav	Změna č. 3 ÚP k založení	zrušeno
	LBC	LBC	
	LBK	LBK	
	RBC	RBC	
	RBK	RBK	

lokální biocentrum

lokální biokoridor

regionální biocentrum

regionální biokoridor

Z VÝKRESU ZÁKLADNÍHO ČLENĚNÍ ÚZEMÍ

platný ÚP	stav	Změna č. 3 ÚP návrh	zrušeno
		0.1	
		DS-1a	

část ÚP s (graficky vyznačenými) prvky regulačního plánu

plochy a koridory podmíněné vydáním regulačního plánu

plochy a koridory podmíněné zpracováním územní studie

PLOCHY S ROZDÍLNÝM ZPŮSOBEM VYUŽITÍ

stabilizované plochy	plochy změn	územní rezervy
BV	BV	
BI	BI	
BH	BH	

Plochy bydlení

bydlení venkovské

bydlení individuální

bydlení hromadné

Plochy rekreace

rekreace individuální

rekreace hromadná

Plochy občanského vybavení

občanské vybavení veřejné

občanské vybavení komerční

občanské vybavení sport

občanské vybavení hřbitovy

	RI	

OV	OV	
OK	OK	

OS	OS	
OH	OH	

PU	PU	
PX	PX	

Plochy veřejných prostranství

veřejná prostranství všeobecná

veřejná prostranství jiná

Plochy zeleně

zeleň parková a parkově upravená

zeleň zahradní a sadová

zeleň ochranná a izolační

zeleň sídelní jiná

zeleň krajinná

ZP	ZP	
ZZ	ZZ	
ZO	ZO	
	ZS	
ZK	ZK	

SM	SM	
SC		

Plochy smíšené obytné

smíšené obytné městské

smíšené obytné centrální

Plochy dopravní infrastruktury

doprava silniční - silniční síť

doprava silniční - místní

doprava silniční - doprava v klidu

doprava silniční - jiná

doprava drážní

doprava letecká

DS.1	DS.1	
DS.2	DS.2	
DS.4		

TU	TU	
TW		

Plochy technické infrastruktury

technická infrastruktura všeobecná

vodní hospodářství

nakládání s odpady

--	--	--

	VL	
	VD	
	VZ	
	VX	

Plochy výroby a skladování

výroba lehká

výroba drobná a služby

výroba zemědělská a lesnická,

výroba a skladování jiné

HU, HU.1	HU	
----------	----	--

Plochy smíšené výrobní

smíšené výrobní všeobecné

WT		
----	--	--

Plochy vodní a vodohospodářské

vodní a vodních toků

AP		
----	--	--

Plochy zemědělské

orná půda

	LU	
--	----	--

Plochy lesní

lesní všeobecné

NU	NU	
----	----	--

Plochy přírodní

přírodní všeobecné

MU	MU	
----	----	--

Plochy smíšené krajinné


smíšené krajinné všeobecné

ZMĚNA Č. 3 ÚP S PRVKY REGULAČNÍHO PLÁNU

VÝKRES VĚCNÝCH ZMĚN (v grafické části ÚP)

1 : 5 000

SCHÉMA KLADU LISTŮ:

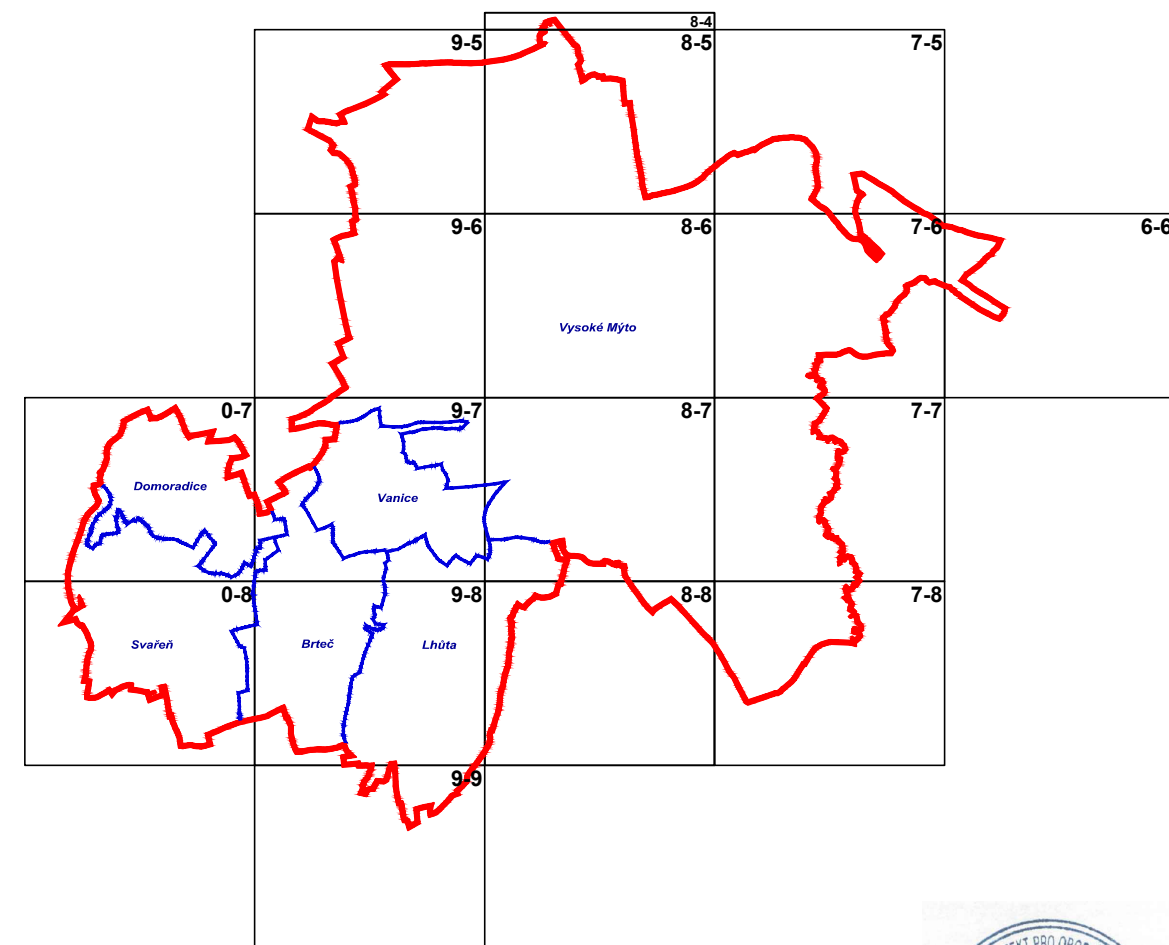

ZÁZNAM O ÚČINNOSTI

Správní orgán, který Změnu č. 3 územního plánu vydal:	ZASTUPITELSTVO MĚSTA VYSOKÉ MÝTO
Datum nabytí účinnosti Změny č. 3 územního plánu:	25. 08. 2026
Jméno, příjmení, funkce oprávněné úřední osoby pořizovatele:	Jana Sommrová referentka odboru rozvoje města a územního plánování, Městský úřad Vysoké Mýto
Podpis oprávněné úřední osoby pořizovatele:	Otisk úředního razítka:
Jana Sommrová	

etapa: změna ÚP

Objednatel : Město Vysoké Mýto	atelier aurum ® S.r.O.	
Zhotovitel : Atelier AURUM s.r.o. Pardubice	ARCHITEKTURA ◦ URBANISMUS REGIONÁLNÍ ÚZEMNÍ MANAGEMENT	
Zodpovědný projektant : Ing. Pavel Petřů Zpracovatelský kolektiv : Ing. Pavel Petřů Ing. arch. Ivana Petřů Ing. arch. Dana Suchánková Ing. arch. Jana Půlpytlová Ing. Anna Vogelová	zakázka : 10/23	datum : 05/2026
Odborná spolupráce:	měřítko : 1 : 5000	
ZMĚNA Č. 3 ÚZEMNÍHO PLÁNU VYSOKÉ MÝTO		příloha č. II. B4
VÝKRES VĚCNÝCH ZMĚN (v grafické části)		